LANTMÄTERIET

A3S

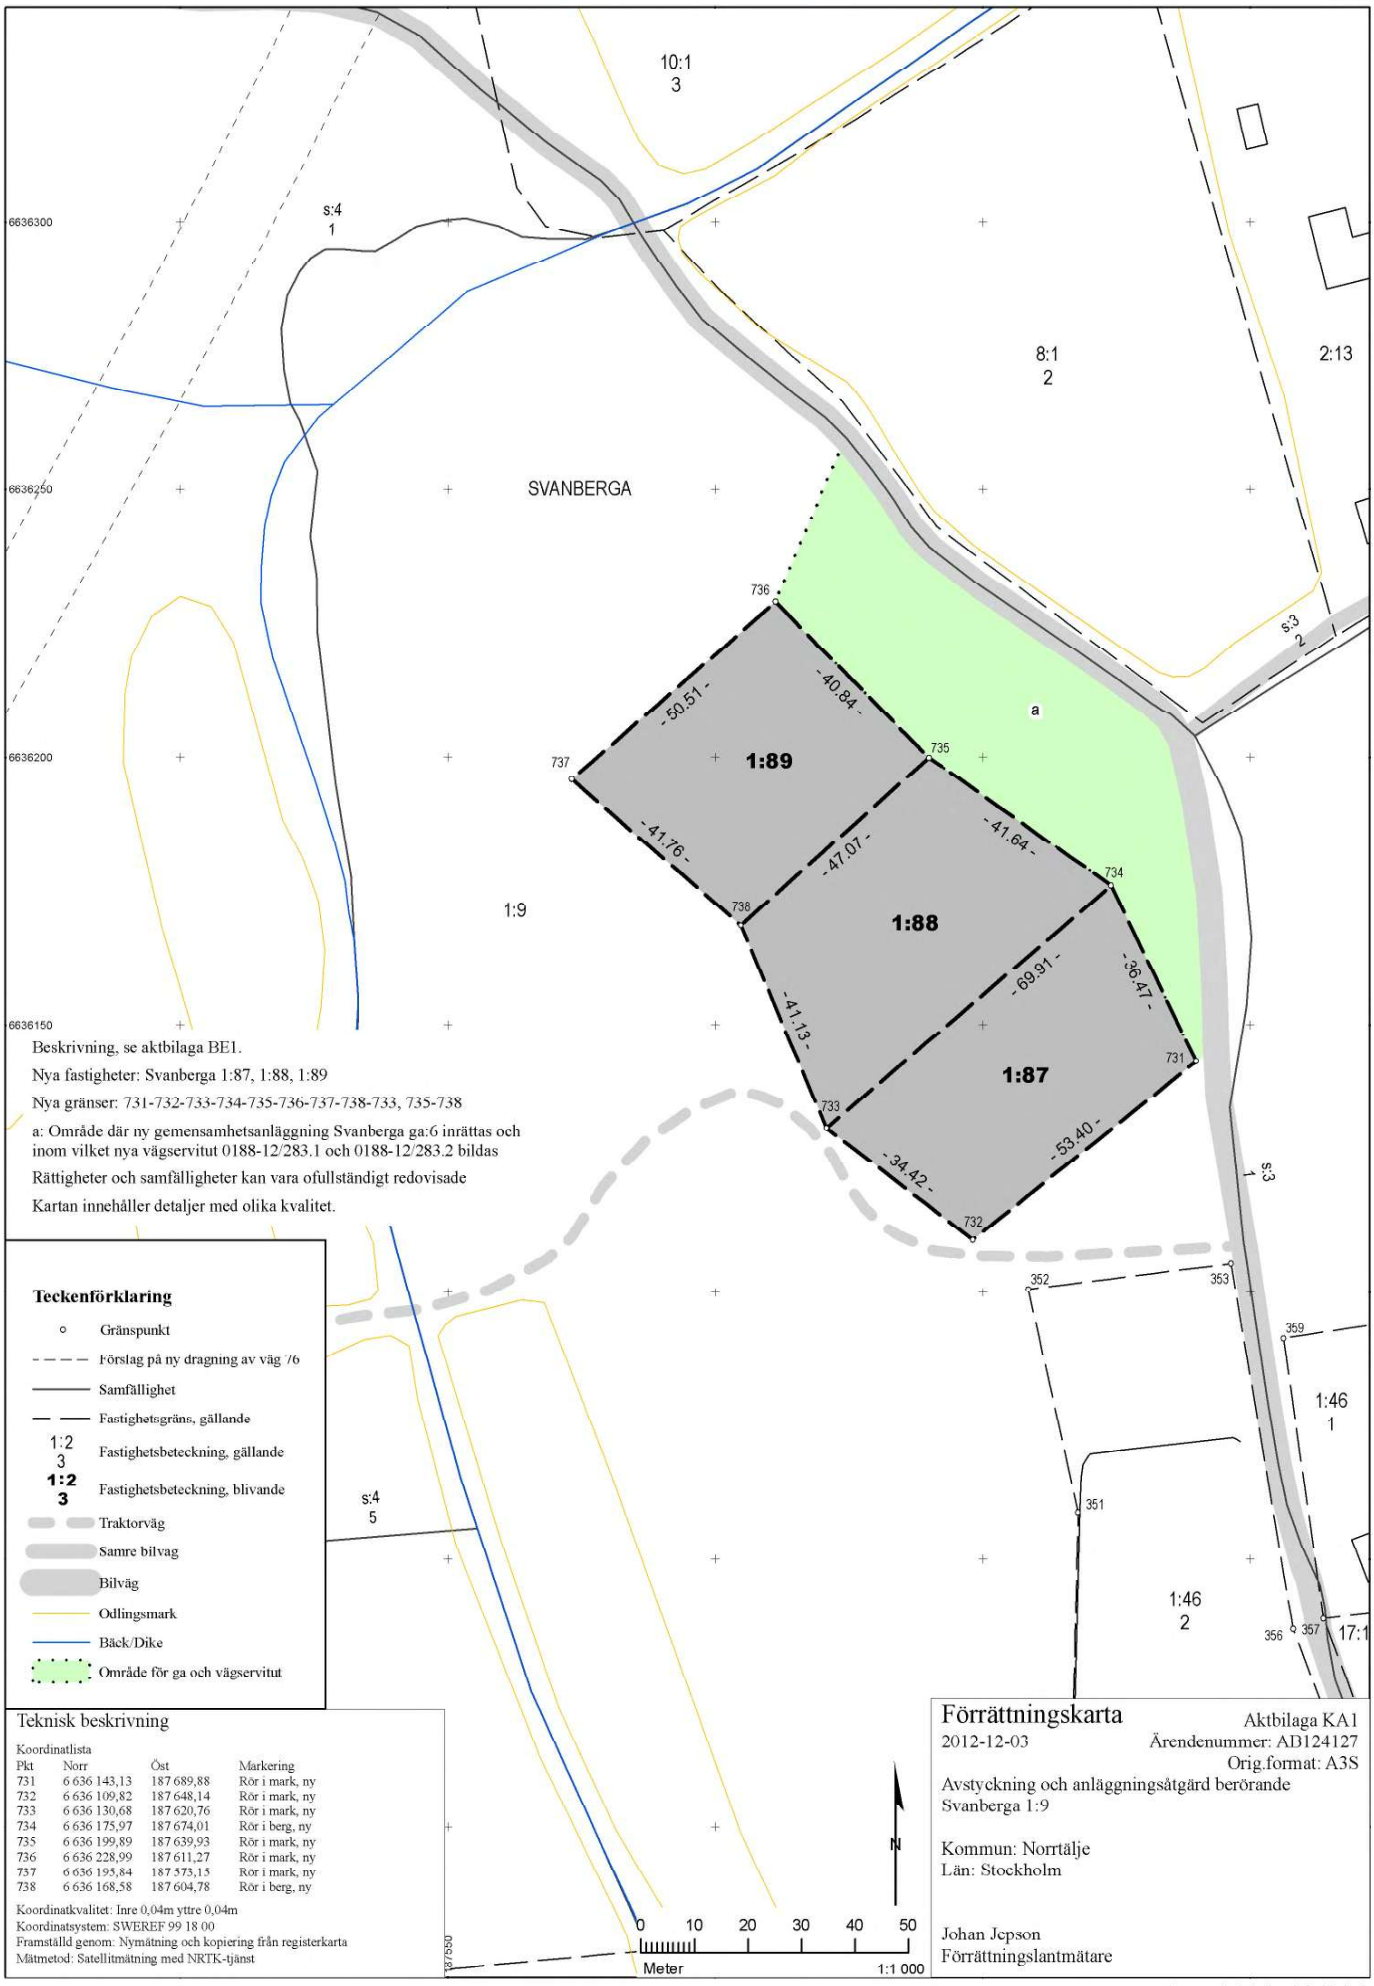

Beskrivning, se aktbilaga BE1.

Nya fastigheter: Svanberga 1:87, 1:88, 1:89

Nya gränser: 731-732-733-734-735-736-737-738-733, 735-738

a: Område där ny gemensamhetsanläggning Svanberga ga:6 inrättas och inom vilket nya vägservitut 0188-12/283.1 och 0188-12/283.2 bildas

Rättigheter och samfälligheter kan vara ofullständigt redovisade

Kartan innehåller detaljer med olika kvalitet.

Teckenförklaring

- Gränspunkt
- Förslag på ny dragning av väg /6
- Samfällighet
- Fastighetsgräns, gällande
- 1:2 3 Fastighetsbeteckning, gällande
- **1:2 3** Fastighetsbeteckning, blivande
- Traktorväg
- Samre bilvag
- Bilväg
- Odlingsmark
- Bäck/Dike
- Område för ga och vägservitut

Teknisk beskrivning

Koordinatlista

Pkt	Norr	Öst	Markering
731	6 636 143,13	187 689,88	Rör i mark, ny
732	6 636 109,82	187 648,14	Rör i mark, ny
733	6 636 130,68	187 620,76	Rör i mark, ny
734	6 636 175,97	187 674,01	Rör i berg, ny
735	6 636 199,89	187 639,93	Rör i mark, ny
736	6 636 228,99	187 611,27	Rör i mark, ny
737	6 636 195,84	187 573,15	Rör i mark, ny
738	6 636 168,58	187 604,78	Rör i berg, ny

Koordinatkvalitet: Inre 0,04m yttre 0,04m
Koordinatsystem: SWEREF 99 18 00
Framställd genom: Nymätning och kopiering från registerkarta
Mätmetod: Satellitmätning med NRTK-tjänst

Förrättningskarta

Aktbilaga KA1
2012-12-03
Ärendenummer: AD124127
Orig.format: A3S

Avstyckning och anläggningsåtgärd berörande
Svanberga 1:9

Kommun: Norrtälje
Län: Stockholm

Johan Jepson
Förrättningslantmätare

Akt 0188-12/283