

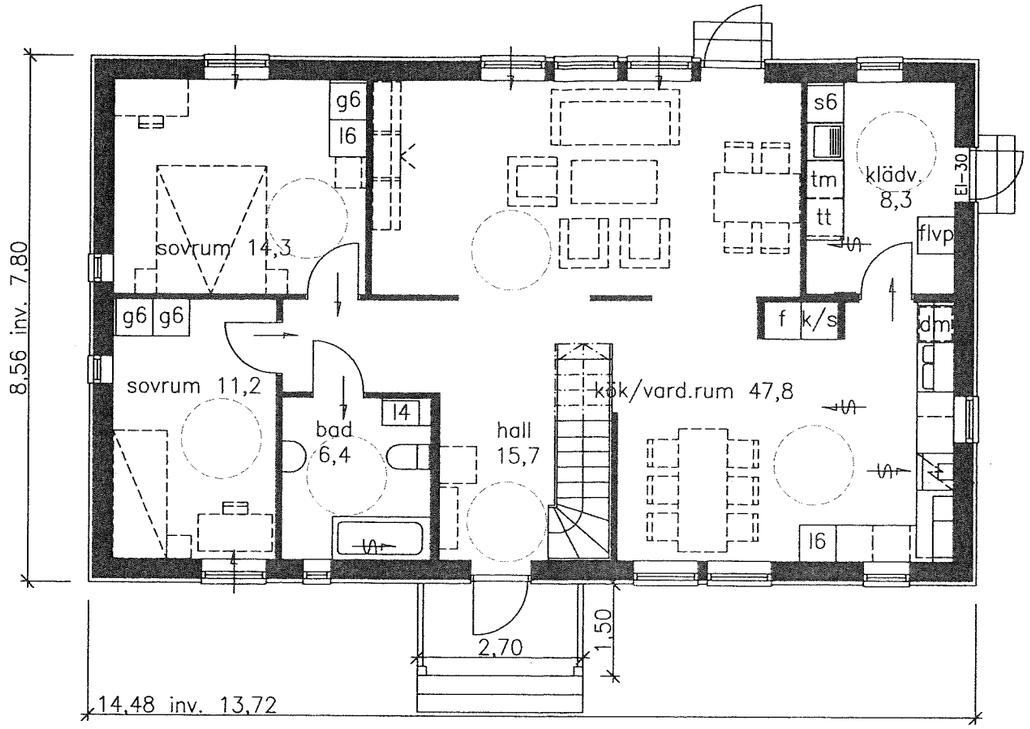


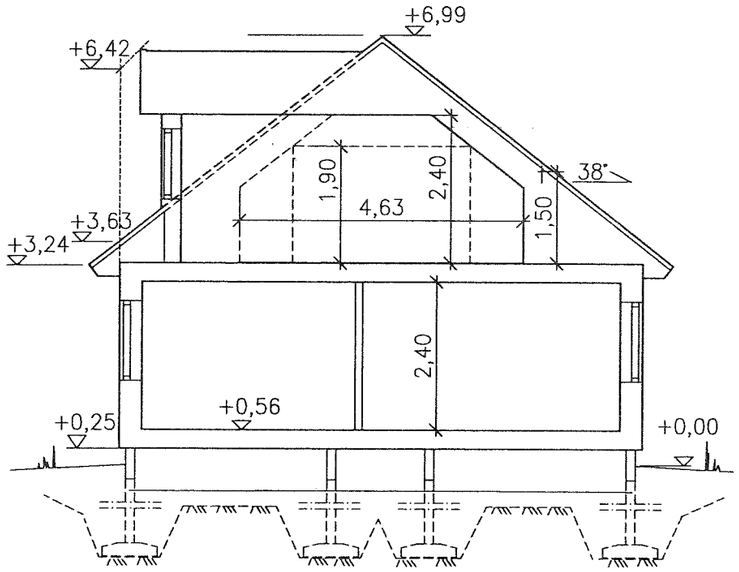

SEKTION PRINCIPRITNING

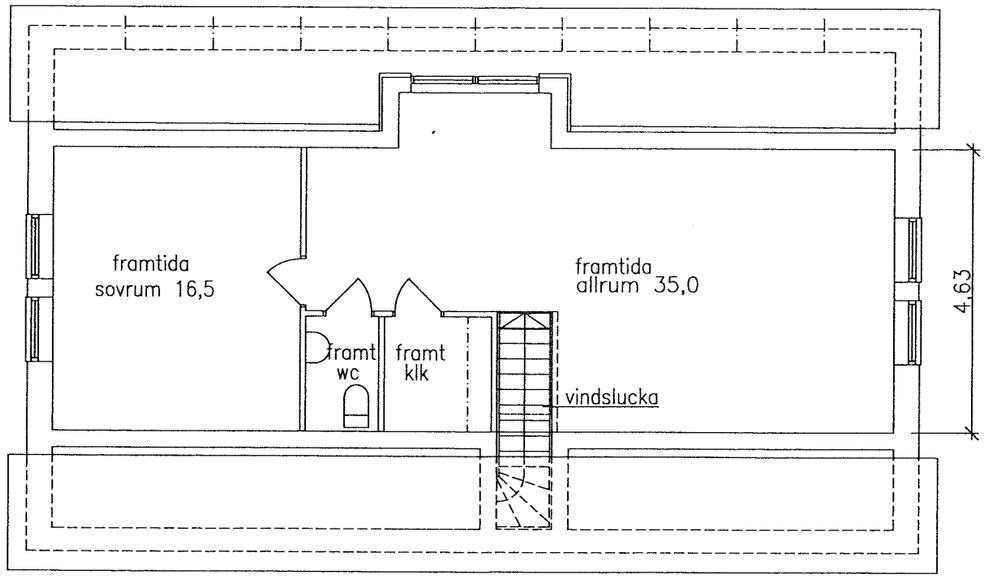

VINDSPLAN EJ INREDD (vindslucka ingår)

NYBYGGNAD Å DEL AV GRÄFSTA 3:15 TOMT 4
INOM NORRTÄLJE KOMMUN
ÄGARE: NP BYGG PROJEKT I NORRTÄLJE 03
BJÖRN BÅGE
NORRTÄLJE

BOSTAD FÖR 4 PERSONER, 107.0 m2
FÖNSTERAREA: 14.7 m2
BYGGNADSAREA: 128.0 m2

ÄLVSBYHUS
HUVUDKONTOR:
STÄLLVERKSVÄGEN, 942 81 ÄLVSBYN
TEL. 0929–162 00

REVIDERINGEN AVSER	DATUM	SIGN

ASTRID
D 107 R 38

RIT.	SKALA	RITN. NR
EMILIA M.	1:100	44289
ÄLVSBYN 2018.09.03	Emilia Metzkes	ÄBYCAD

Dnr BoM 2019-000720 – Ankom 2019-03-07 Bygglov - BoM 2019-000720 - Anna Keskitalo - 2019-04-25 -