D 7:6/71

KARTA

över område å fastigheten

KILLINGERUD 1:19

använd vid avstyckning. jämte gränsbestämning.

Org enhet	Dnr
S 7	28/70

Upprättad år 1971 av:

Kurt Simonsson
distriktslantmätare

Erik Norbäck
ingenjör

Socken	Kommun
Vitsand	Torsby
Län	Skala
Värmland	1:1000

10 0 10 20 30 40 50 60 70 meter

Avstyckningsbeskrivning.

Från Killingerud 1:19 avstyckas:

litt A	avrösn.jord	0,1608 ha	=	R.N:r 1:91
" B	- " -	0,1713 "	=	-"- 1:92
" C	- " -	0,1687 "	=	-"- 1:93
" D	- " -	0,4310 "	=	-"- 1:94


Servitut:
Med styckningslotterna följer rätt till framdragande av ledningar för vatten och avlopp över stamfastigheten och över varandras mark.

Stamfastigheten äger rätt till utfart å styckningslotten D nordväst om lotterna A, B och C (vägen a)samt å vägen b .

Styckningslotterna A, B och C äger rätt till utfart å lotten D (vägen a samt vägen b).

Koordinatförteckning.
(Fristående system)

Punkt	Mark	X	Y
1	grn	994.48	1969.97
2	rm	1019.96	1995.32
3	"	1032.36	2003.04
4	"	1063.81	2022.61
5	"	1095.25	2042.19
6	"	1072.10	2081.02
7	"	1040.32	2062.08
8	"	1008.54	2043.13
9	"	965.59	2017.53
10	"	1000.00	2000.00
11	"	1099.55	2035.32

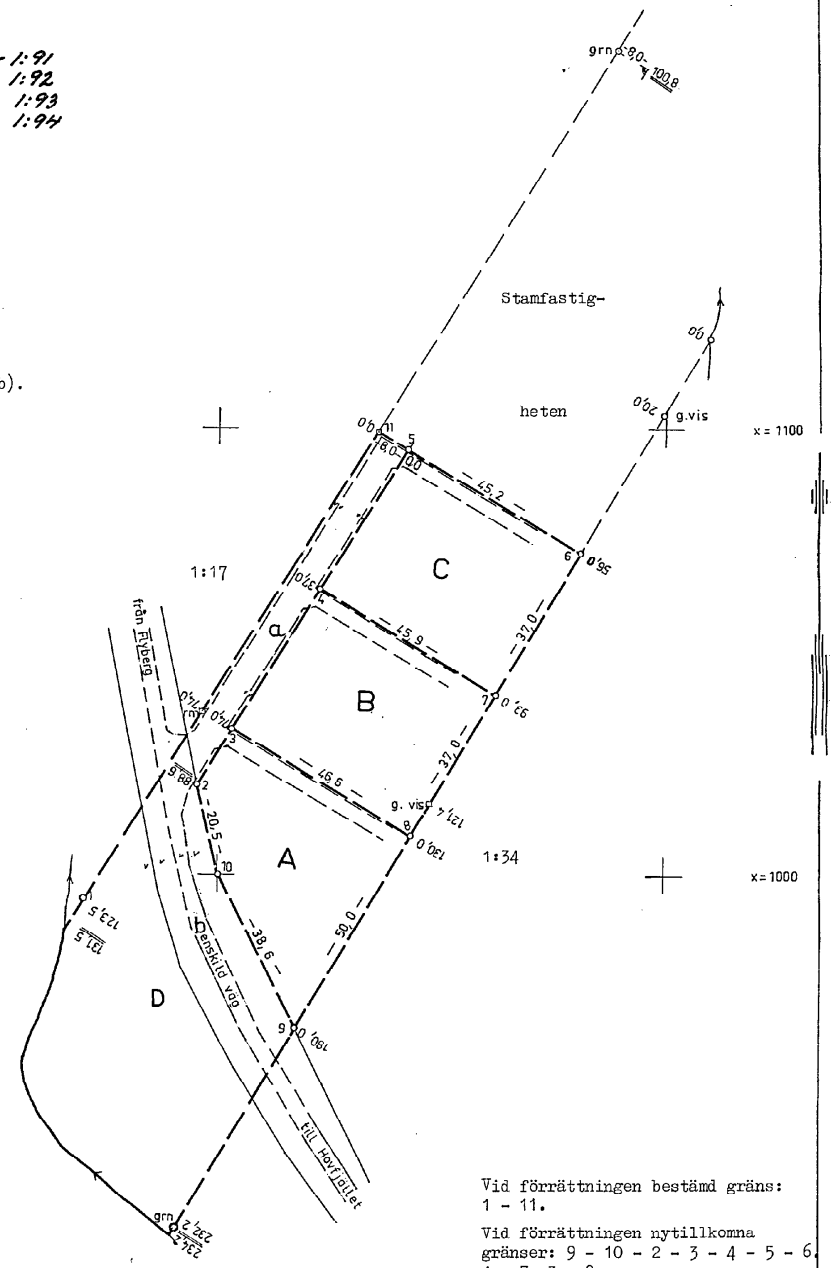

FASTSTÄLLELSEBEVIS
Datum 14.5.1971. Paragraf 343.
Överlantmätaren i länet fastställde i dag denna förrättning.

LARS ÄBERG
t f överlantmätare

Vid förrättningen bestämd gräns: 1 - 11.

Vid förrättningen nytillkomna gränser: 9 - 10 - 2 - 3 - 4 - 5 - 6. 4 - 7. 3 - 8.

Arkivnummer m m
Ek- 12C 8i:1

Signum	Mätning	Koord ber	Areal ber	Kartering	Ritning
	EN	EN	EN	EN	AE

17-U-989

Lantmäteriet BI 03:0, 1060. 68. STA 87532