


FM	Fasadmätarskåp
Grc/Med	Gruppc/Media
GVF	Golvvärmefördelare
VM	Vattenmätare
VUK	Vattenutkastare

AFK	= Fönster fast
FF 18F	= Fönster radie dekor
AFH	= Fönster öppningsbart
ADK	= Fönsterdörr mot AFK

A-A / A01

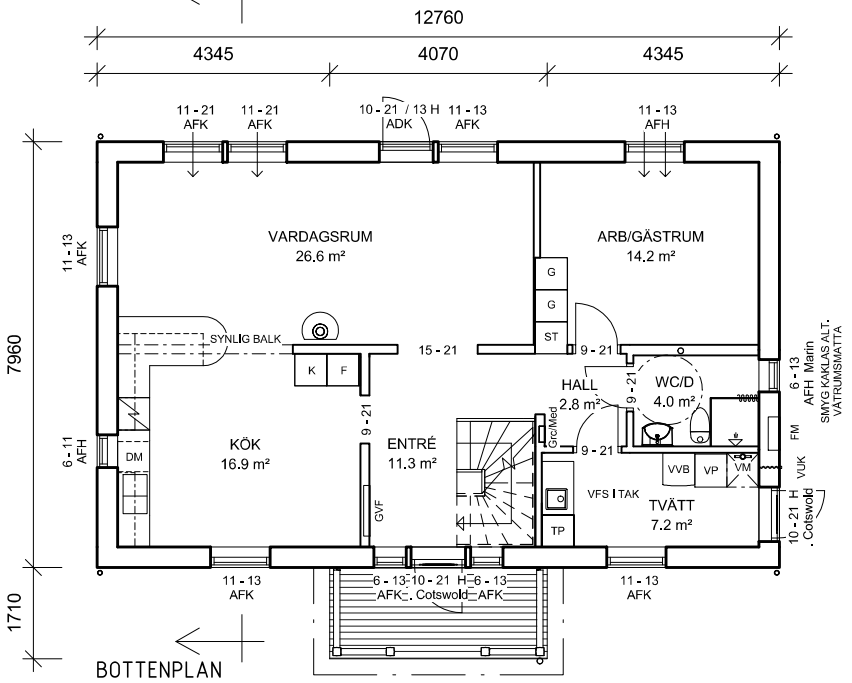

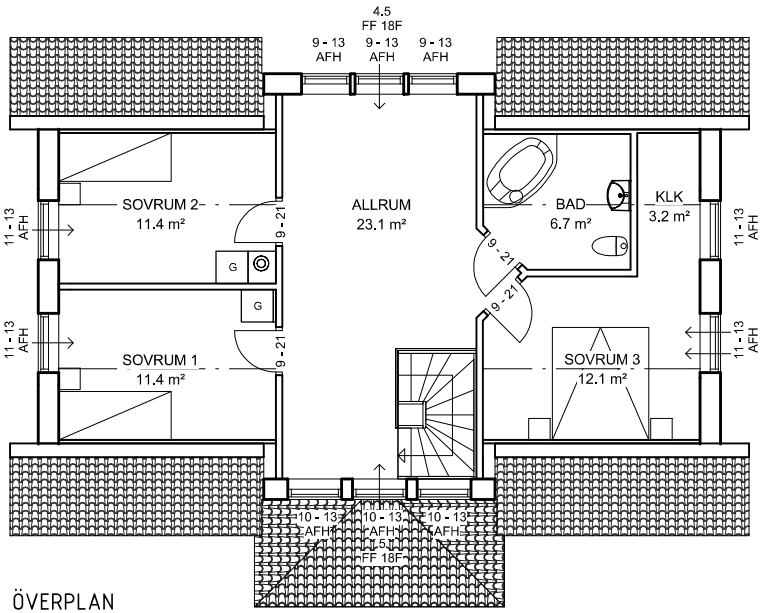

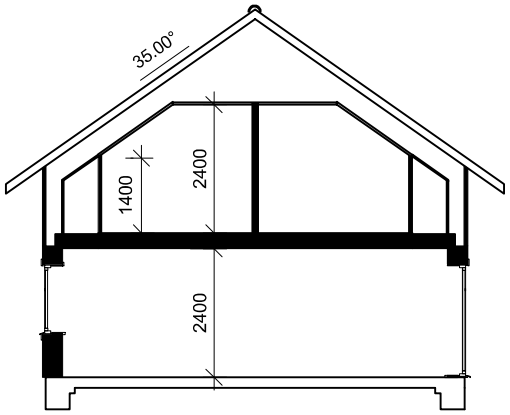

Bruksarea (BRA)

Bottenplan	86.3 m²
Övre plan	73.8 m²

D		FÖNSTER	COM	2015-06-18
C		FÖNSTER, DÖRRAR	COM	2015-06-17
A		TRAPPA, FÖNSTER	COM	2015-06-04
BET	ANT	ÄNDRINGEN AVSER	SIGN	DATUM

Fiskarhedenvillan

Fiskarhedenvillan AB
Box 882
781 29 Borlänge

Tel: 0243-79 42 42
Fax: 0243-87791
www.fiskarhedenvillan.se
info@fiskarhedenvillan.se

PLANER o SEKTION

MALSTA-BERGBY 2:10
NORRTÄLJE KOMMUN

RITAD AV: Connie Mattsson	GRANSKAD AV:	BYGGHERRE: Martin Sandin, Anna Sandin		SKALA: 1:100
DATUM: 2015-05-29	HUSTYP: VRÅKEN	AVTALSNR: 180-8561	RITN NR: A01	REV: D