
LANTMÄTERIET

Aktbilaga: 23

A3L

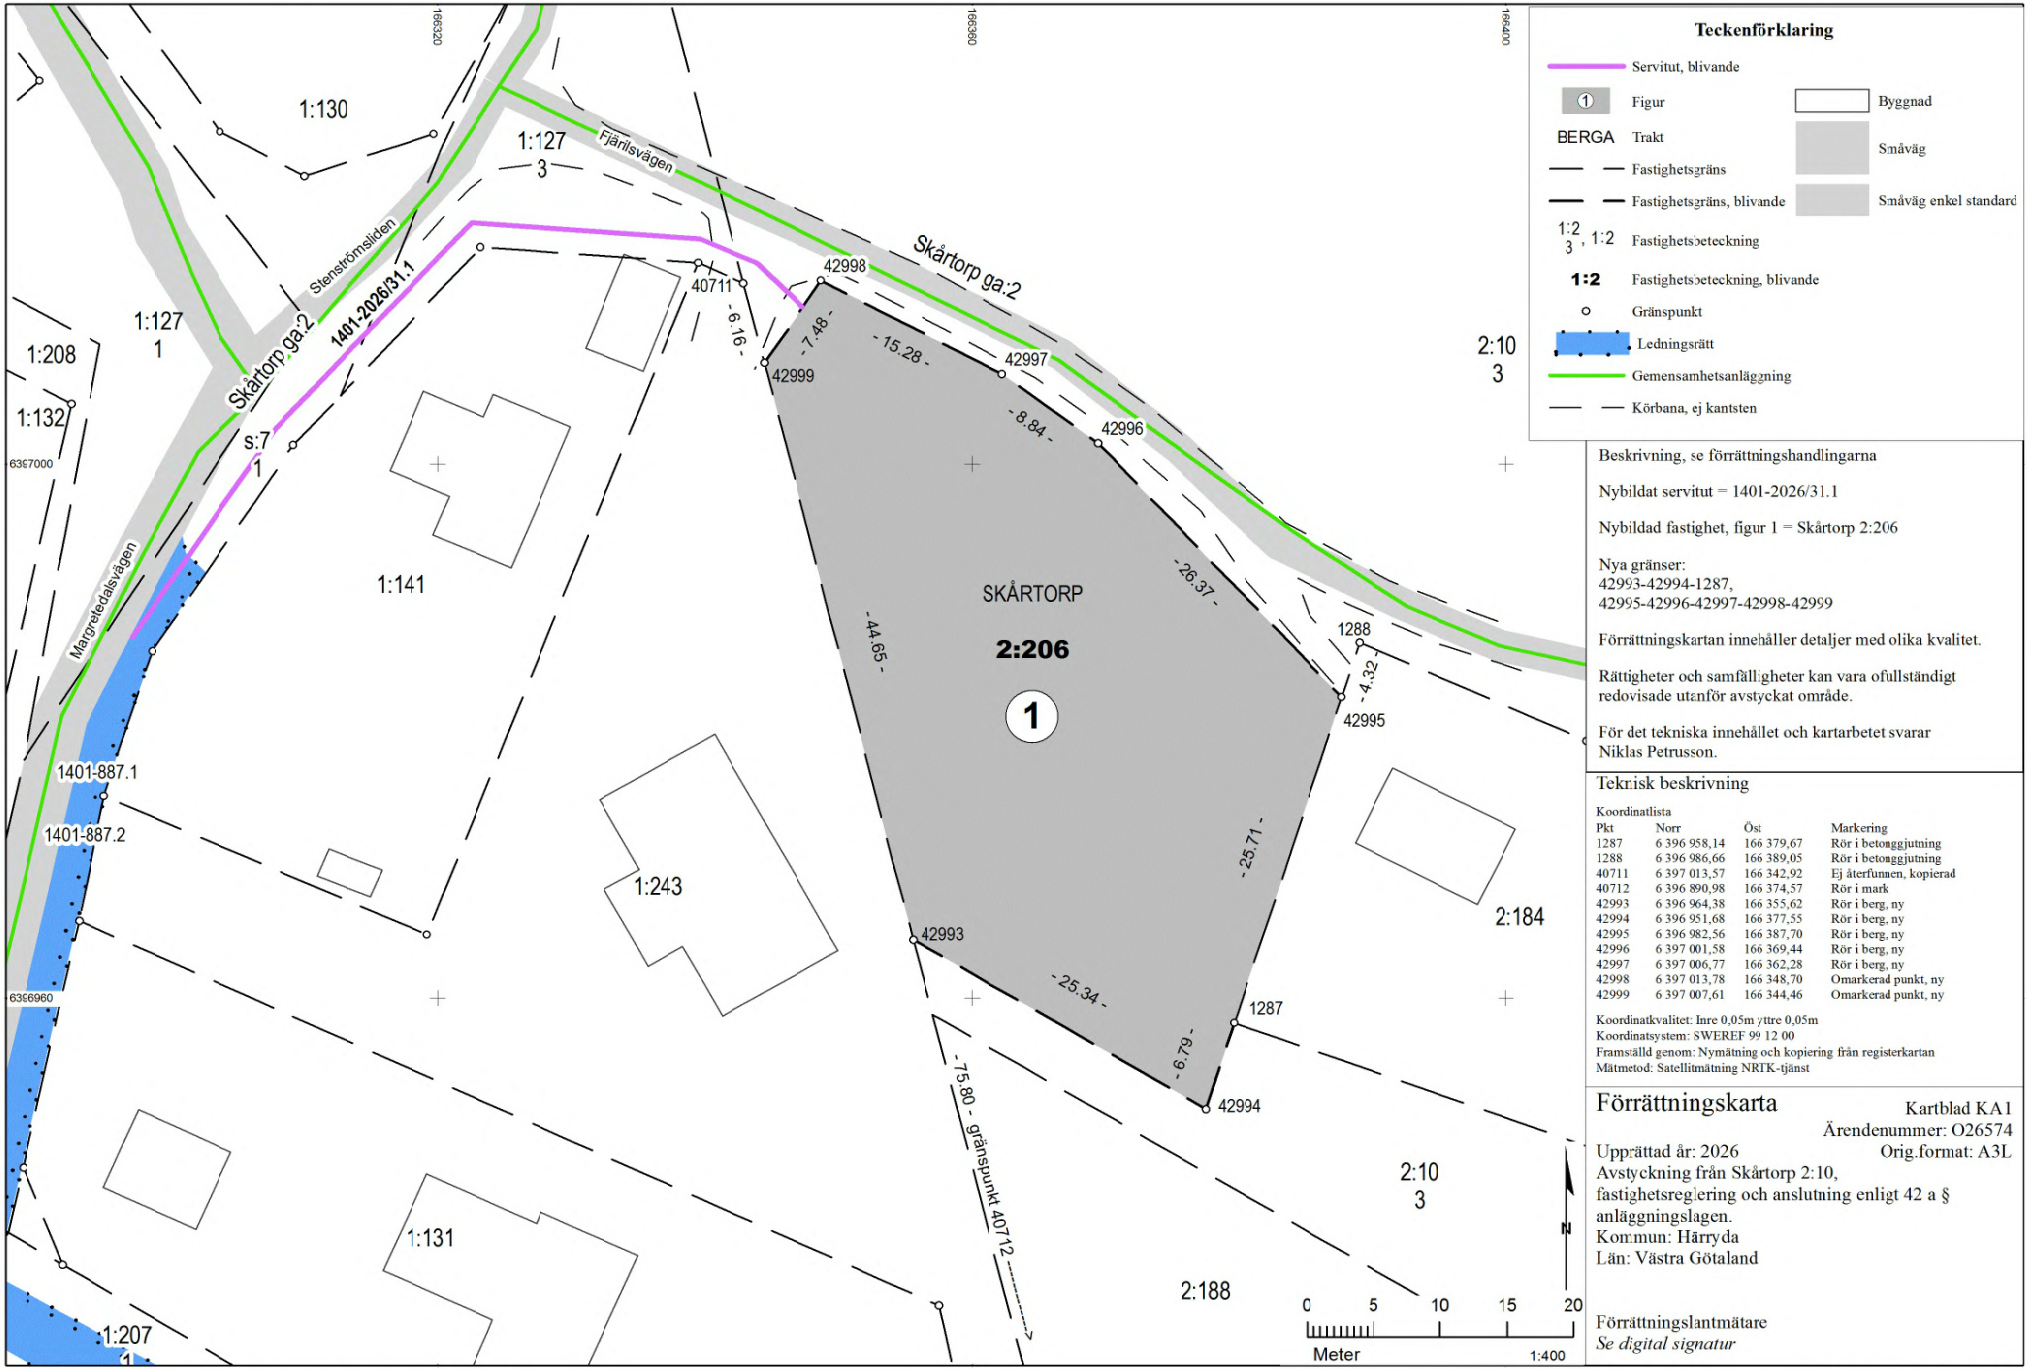

Beskrivning, se förrättningshandlingarna

Nybildat servitut = 1401-2026/31.1

Nybildad fastighet, figur 1 = Skårtorp 2:206

Nya gränser:
42993-42994-1287,
42995-42996-42997-42998-42999

Förrättningskartan innehåller detaljer med olika kvalitet.

Rättigheter och samfälligheter kan vara ofullständigt redovisade utanför avstyckat område.

För det tekniska innehållet och kartarbetet svarar Niklas Petrusson.

Teknisk beskrivning

Koordinatlista

Pkt	Norr	Öst	Markering
1287	6 396 958,14	166 379,67	Rör i betonggjutning
1288	6 396 986,66	166 389,05	Rör i betonggjutning
40711	6 397 013,57	166 342,92	Ej återfunnen, kopierad
40712	6 396 890,98	166 374,57	Rör i mark
42993	6 396 964,38	166 355,62	Rör i berg, ny
42994	6 396 951,68	166 377,55	Rör i berg, ny
42995	6 396 982,56	166 387,70	Rör i berg, ny
42996	6 397 001,58	166 369,44	Rör i berg, ny
42997	6 397 006,77	166 362,28	Rör i berg, ny
42998	6 397 013,78	166 348,70	Omarkerad punkt, ny
42999	6 397 007,61	166 344,46	Omarkerad punkt, ny

Koordinatkvalitet: Inre 0,05m yttre 0,05m
Koordinatsystem: SWEREF 99 12 00
Framställd genom: Nymätning och kopiering från registerkartan
Mätmetod: Satellitmätning NRTK-tjänst

Förrättningskarta

Kartblad KA1
Ärendenummer: O26574
Orig.format: A3L

Upprättad år: 2026
Avstyckning från Skårtorp 2:10, fastighetsreglering och anslutning enligt 42 a § anläggningslagen.
Kommun: Härryda
Län: Västra Götaland

Förrättningslantmätare
Se digital signatur

Akt 1401-2026/31