LANTMÄTERIET

A4L

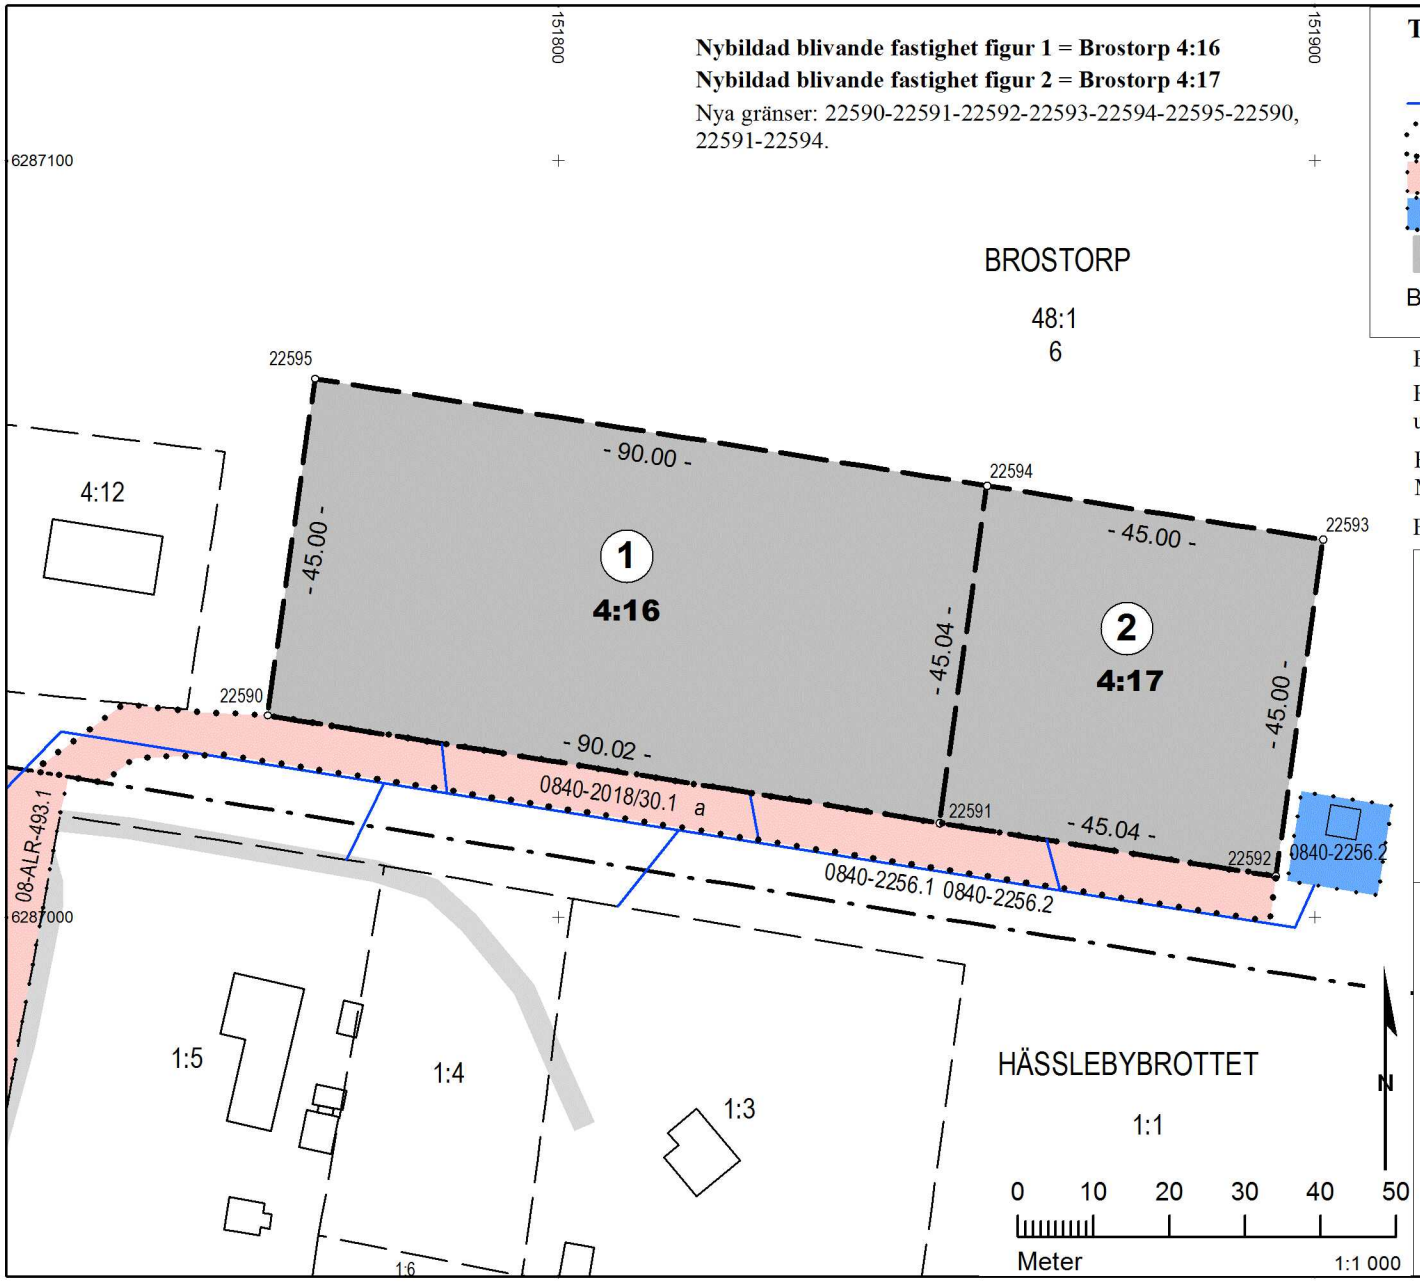

Nybildad blivande fastighet figur 1 = Brostorp 4:16
Nybildad blivande fastighet figur 2 = Brostorp 4:17
Nya gränser: 22590-22591-22592-22593-22594-22595-22590, 22591-22594.

Teckenförklaring

- Gränspunkt
- Ledningsrätt
- Servitut, blivande
- Servitut
- Ledningsrätt
- ① Figur
- BERGA Trakt
- Byggnad
- Sämre bilväg
- Bilväg
- Traktgräns, gällande
- Fastighetsgräns, gällande
- Fastighetsgräns, blivande
- 1:2 3, 1:2 Fastighetsbeteckning, gällande
- 1:2 Fastighetsbeteckning, blivande

Beskrivning, se aktbilaga BE1.

Rättigheter och samfälligheter kan vara ofullständigt redovisade utanför avstyckat område.

För det tekniska innehållet och kartarbetet svarar
Mikael Westerlund

Förrättningskartan innehåller detaljer med olika kvalitet.

Teknisk beskrivning

Koordinatlista

Pkt	Norr	Öst	Markering
22590	6 287 026,65	151 761,52	Rör i mark, ny
22591	6 287 012,45	151 850,41	Rör i mark, ny
22592	6 287 005,37	151 894,89	Rör i betonggjutning, ny
22593	6 287 049,94	151 901,10	Rör i mark, ny
22594	6 287 057,05	151 856,65	Rör i mark, ny
22595	6 287 071,21	151 767,79	Rör i mark, ny

Koordinatkvalitet: Inre 0,05m yttre 0,05m
Koordinatsystem: SWEREF 99 16 30
Framställd genom: Nymätning och kopiering från registerkarta
Mätmetod: Satellitmätning NRTK-tjänst

Förrättningskarta

Aktbilaga KA1
Ärendenummer: H18279
Upprättad år: 2018
Orig.format: A4L
Avstyckning berörande Brostorp 48:1

Kommun: Mörbylånga
Län: Kalmar

Malin Persson
Förrättningslantmätare

Akt 0840-2018/30