Format för utskrift :A4S

Borgholms kommun

# NYBYGGNADSKARTA över
# LOFTA 1:130

BORGHOLMS KOMMUN
Kommunledningsförvaltningen, byggenheten
2026-08-18 Mohammad Abd Alhafez

Mätning: MA Upprättad av: MA Granskad: MA

**Dnr: KM 2026-000075**

*Adress:* Alexanders gata 24, 387 91 Borgholm


*Areal:* 1951,0 m$^2$

*Fastighetsbildning*
2025-12-05

*Planförhållanden*
*DP: 338* *Laga kraft: 2024-11-20*

Koordinatsystem i höjd RH 2000 Koordinatsystem i plan SWEREF 99 16 30

Kartblad: - Skala 1:500

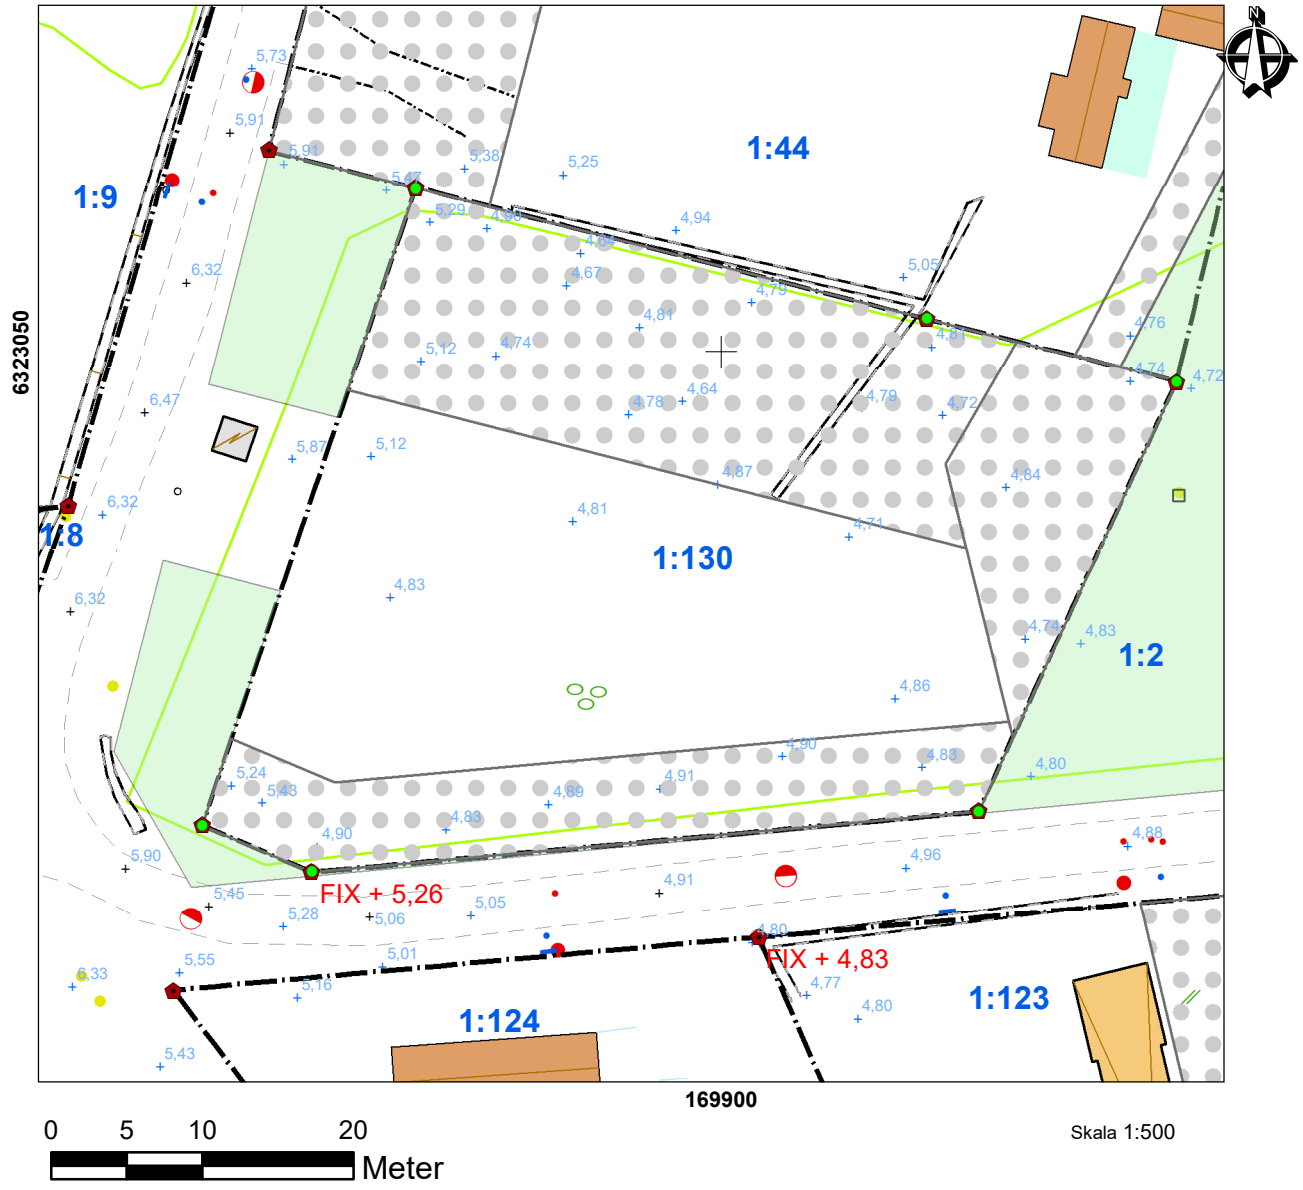


0 5 10 20 Meter

Skala 1:500

A-fix överkant gränsrör

## Teckenförklaring

- Fastighetsgräns
- Prickmark
- Allmän plats -park
- Bostad
- Komplementbyggnad
- Övrig byggnad
- Altan
- Gränspunkt Lantmäteriet
- Inmätt Gränspunkt
- Gatupunkt
- Markhöjd
- Pelare
- Stolpe
- Brunn
- Plank
- Stenmur
- Körbana
- Körbana på tomt
- Vegetation
- Elanordning
- SAG
- SPL
- SSB
- STB
- VPL
- VSV