Beslut från nämnd – KS – 2025-08-26 –

TYRÉNS
GÖTEBORG
Lilla Badhusgatan 2
411 21 Göteborg
Tel: 010-452 20 00

RITNINGSFÖRTECKNING

KÄRRSVIK ÅVC
ÖCKERÖ 1:13, ÖCKERÖ 2:499

BYGGLOVSHANDLING

ANTAL BLAD	BLAD NR
(1)	1

PROJEKTNUMMER: 338660
SIGN: Lina Bergholtz
DATUM: 2025-02-28
SENASTE ÄNDRING:

RITNINGSNUMMER	BET.	HANDLINGENS INNEHÅLL	SKALA	RITNINGSDATUM	REV	STATUS
40-0 SAMMANSATT RITNING						
A-40-0-D00		SAMMANSATT HUS D	1:100	2025-02-28		
A-40-0-E00		SAMMANSATT HUS E	1:100	2025-02-28		
40-1 PLANER						
A-40-1-A10		HUS A, PLAN 10	1:100	2025-02-28		
A-40-1-A11		HUS A, PLAN 11	1:100	2025-02-28		
A-40-1-B10		HUS B, PLAN 10	1:100	2025-02-28		
A-40-1-B11		HUS B, PLAN 11	1:100	2025-02-28		
A-40-1-C10		HUS C, PLAN 10	1:100	2025-02-28		
40-2 SEKTIONER						
A-40-2-A01		HUS A, SEKTION	1:100	2025-02-28		
A-40-2-B01		HUS B, SEKTION	1:100	2025-02-28		
A-40-2-C01		HUS C, SEKTION	1:100	2025-02-28		
40-3 FASADER						
A-40-3-A01		HUS A, FASADER	1:100	2025-02-28		
A-40-3-B01		HUS B, FASADER	1:100	2025-02-28		
A-40-3-C01		HUS C, FASADER	1:100	2025-02-28		
41-1 YTTERTAK						
A-41-1-A01		HUS A, TAKPLAN	1:100	2025-02-28		
A-41-1-B01		HUS B, TAKPLAN	1:100	2025-02-28		
A-41-1-C01		HUS C, TAKPLAN	1:100	2025-02-28		

Totalt antal: 16

2025-02-24 08:33:30 C:\Users\LINBER\OneDrive - Tyrens Group\Dokument\A-40-V-000_Kärrsvik ÅVC-RVT24_lina.bergholtzWKMB4.rvt

Dnr L 2026-000101 – Ankom 2026-04-21Dnr L 2025-000062 – Ankom 2025-03-10

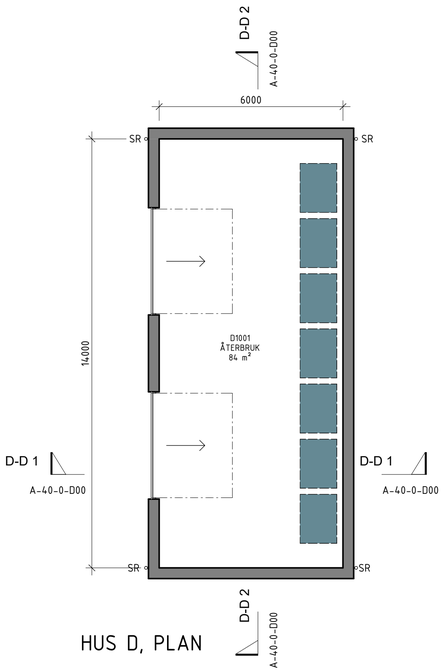

HUS D, PLAN

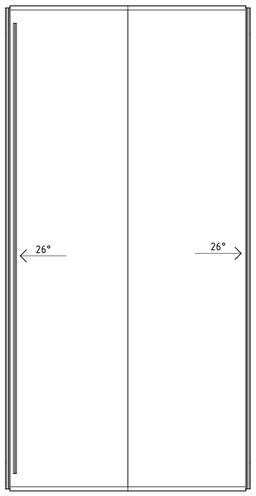

HUS D, TAKPLAN

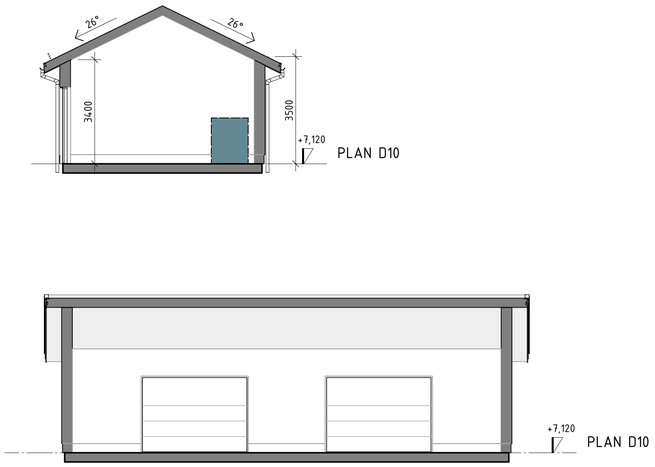

D-D2

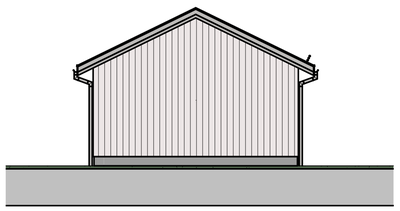

HUS D, FASAD MOT NORR

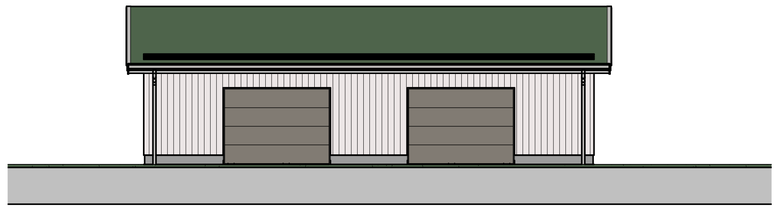

HUS D, FASAD MOT VÄSTER

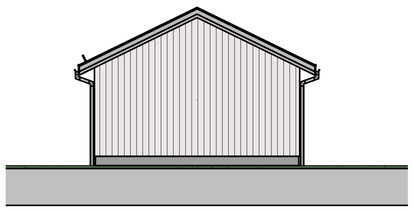

HUS D, FASAD MOT SÖDER

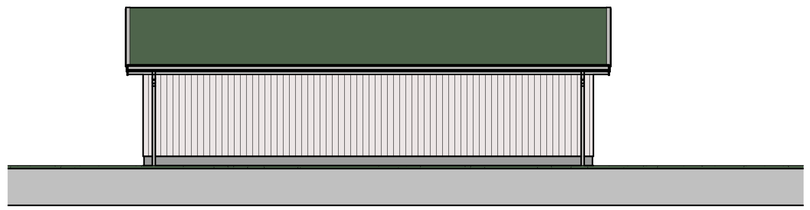

HUS D, FASAD MOT ÖSTER

SKALA 1:100

0 1 2 5 10

METER

FÖRKLARINGAR

MÅTT ANGES I MILLIMETER.
PLUSHÖJD ANGES I METER
MÅTT PÅ PLANER ANGER FÄRDIGT INVÄNDIGT MÅTT.
STRECKAD INREDNING INGÅR EJ

BRANDCELLSGRÄNSER OCH UTRYMNINGSVÄGAR ENL. BRANDSKISS.

BRANDCELLSGRÄNS EI 30

SR STUPRÖR

FÖRESKRIFTER

TAKTÄCKNING HUS A, C OCH E:
DUBBELFALSAD BANDTÄCKT PLÅT
KULÖR: RAL 9006 SILVER METALLIC

TAKTÄCKNING HUS B OCH D:
TÄTSKIKTSMATTA UNDER SOLCELLER
SEDUM PÅ ÖVRIG TAKYTA

TAKKOMPLETTERINGAR OCH TAKSÄKERHET
KULÖR: SILVERGRÅ

TAKAVVATTNING
KULÖR: RAL 9006 SILVER METALLIC

FASAD: SPONTAD TRÄPANEL MED LÄKT
KULÖR: AUSON, TJÄRVITRIOL NCS S 6502-Y

SOCKEL: BETONG

ENTREDÖRRAR
KULÖR: RAL 6003 OLIVE GREEN

PORTAR
KULÖR: RAL 7048 PEARL MOUSE GREY

ÖPPNINGSKOMPLETTERINGAR
KULÖR: RAL 7048 PEARL MOUSE GREY

UTVÄNDIGA TRAPPOR & RÄCKEN
KULÖR: VARMFÖRZINKAD GRÅ

TAKSÄKERHET OCH SOLCELLER UTFÖRS ENL. BBR29

HÄNVISNINGAR

SE BRANDSKISS

BET	ÄNDRINGEN AVSER	DATUM	SIGN

HANDLING
BYGGLOVSHANDLING

DATUM 2025-02-28
ÄNDRING

PROJEKT
KÄRRSVIK ÅVC
ÖCKERÖ 1:13, ÖCKERÖ 2:499

X	A	TYRÉNS	tel. 010 452 20 00
	K	TYRÉNS	tel. 010 452 20 00
	E	TYRÉNS	tel. 010 452 20 00
	V	TOTALINSTALLATION	tel. 031 49 81 61
	BR	TYRÉNS	tel. 010 452 20 00
	T	TYRÉNS	tel. 010 452 20 00

ORIENTERINGSFIGUR

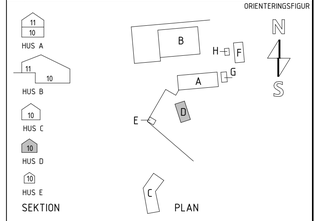

KONTAKTPERSON	SKAPAD AV
LINA BERGHOLTZ	DAVID KRONANDER
GODKÄND AV	UPPDRAGSNUMMER
LINA BERGHOLTZ	338660

ÖCKERÖ KOMMUN
MILJÖ- OCH SAMHÄLLSBYGGNADSFÖRVALTNING

RITNINGSKATEGORI
40-0 SAMMANSATT RITNING

INNEHÅLL: SAMMANSATT HUS D
FORMAT: A1
SKALA: 1 : 100

FÖRV.HANDLÄGGARE	FÖRV.DIARIENR	NUMMER	BET
-	-	A-40-0-D00	

2025-02-28 09:02:15 C:\Users\LINBER\OneDrive - Tyrens Group\Dokument\A-40-V-000_Kärrsvik ÅVC-RVIT24_lina.bergholtzWKMB4.rvt

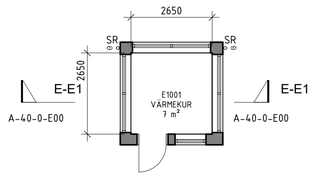

HUS E, PLAN

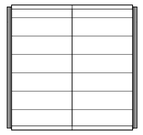

HUS E, TAKPLAN

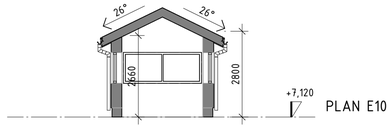

E-E1



HUS E, FASAD MOT SÖDER

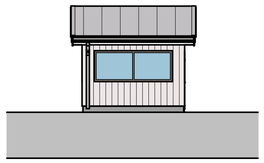

HUS E, FASAD MOT VÄSTER

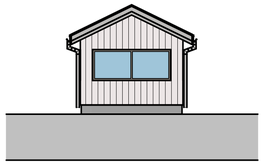

HUS E, FASAD MOT NORR

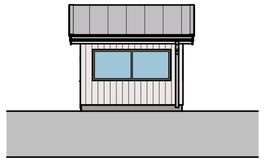

HUS E, FASAD MOT ÖSTER

FÖRKLARINGAR

MÅTT ANGES I MILLIMETER.
PLUSHÖJD ANGES I METER
MÅTT PÅ PLANER ANGER FÄRDIGT INVÄNDIGT MÅTT.
STRECKAD INREDNING INGÅR EJ

BRANDCELLSGRÄNSER OCH UTRYMNINGSVÄGAR ENL. BRANDSKISS.

BRANDCELLSGRÄNS EI 30

SR STUPRÖR

FÖRESKRIFTER

TAKTÄCKNING HUS A, C OCH E:
DUBBELFALSAD BANDTÄCKT PLÅT
KULÖR: RAL 9006 SILVER METALLIC

TAKTÄCKNING HUS B OCH D:
TÄTSKIKTSMATTA UNDER SOLCELLER
SEDUM PÅ ÖVRIG TAKYTA

TAKKOMPLETTERINGAR OCH TAKSÄKERHET
KULÖR: SILVERGRÅ

TAKAVVATTNING
KULÖR: RAL 9006 SILVER METALLIC

FASAD: SPONTAD TRÄPANEL MED LÄKT
KULÖR: AUSON, TJÄRVITRIOL NCS S 6502-Y

SOCKEL: BETONG

ENTREDÖRRAR
KULÖR: RAL 6003 OLIVE GREEN

PORTAR
KULÖR: RAL 7048 PEARL MOUSE GREY

ÖPPNINGSKOMPLETTERINGAR
KULÖR: RAL 7048 PEARL MOUSE GREY

UTVÄNDIGA TRAPPOR & RÄCKEN
KULÖR: VARMFÖRZINKAD GRÅ

TAKSÄKERHET OCH SOLCELLER UTFÖRS ENL. BBR29

HÄNVISNINGAR

SE BRANDSKISS

SKALA 1:100

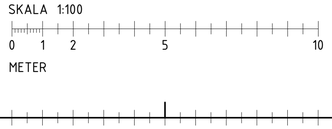

BET	ÄNDRINGEN AVSER	DATUM	SIGN

HANDLING
BYGGLOVSHANDLING

DATUM 2025-02-28
ÄNDRING

PROJEKT
KÄRRSVIK ÅVC
ÖCKERÖ 1:13, ÖCKERÖ 2:499

X	A	TYRÉNS	tel. 010 452 20 00
	K	TYRÉNS	tel. 010 452 20 00
	E	TYRÉNS	tel. 010 452 20 00
	V	TOTALINSTALLATION	tel. 031 49 81 61
	BR	TYRÉNS	tel. 010 452 20 00
	T	TYRÉNS	tel. 010 452 20 00

ORIENTERINGSFIGUR

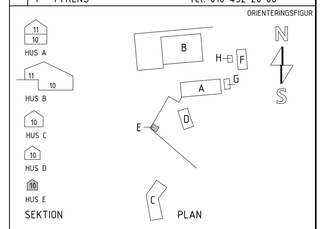

KONTAKTPERSON	SKAPAD AV
LINA BERGHOLTZ	DAVID KRONANDER
GODKÄND AV	UPPDRAGSNUMMER
LINA BERGHOLTZ	338660

ÖCKERÖ KOMMUN
MILJÖ- OCH SAMHÄLLSBYGGNADSFÖRVALTNING

FÖRV.HANDLÄGGARE	FÖRV.DIARIENR
-	-

RITNINGSKATEGORI
40-0 SAMMANSATT RITNING

INNEHÅLL: SAMMANSATT HUS E
FORMAT: A1
SKALA: 1 : 100

NUMMER: A-40-0-E00
BET:

2025-02-28 09:02:17 C:\Users\LINBER\OneDrive - Tyrens Group\Dokument\A-40-V-000_Kärrsvik ÅVC-RVT24_lina.bergholtz.WKMB4.rvt

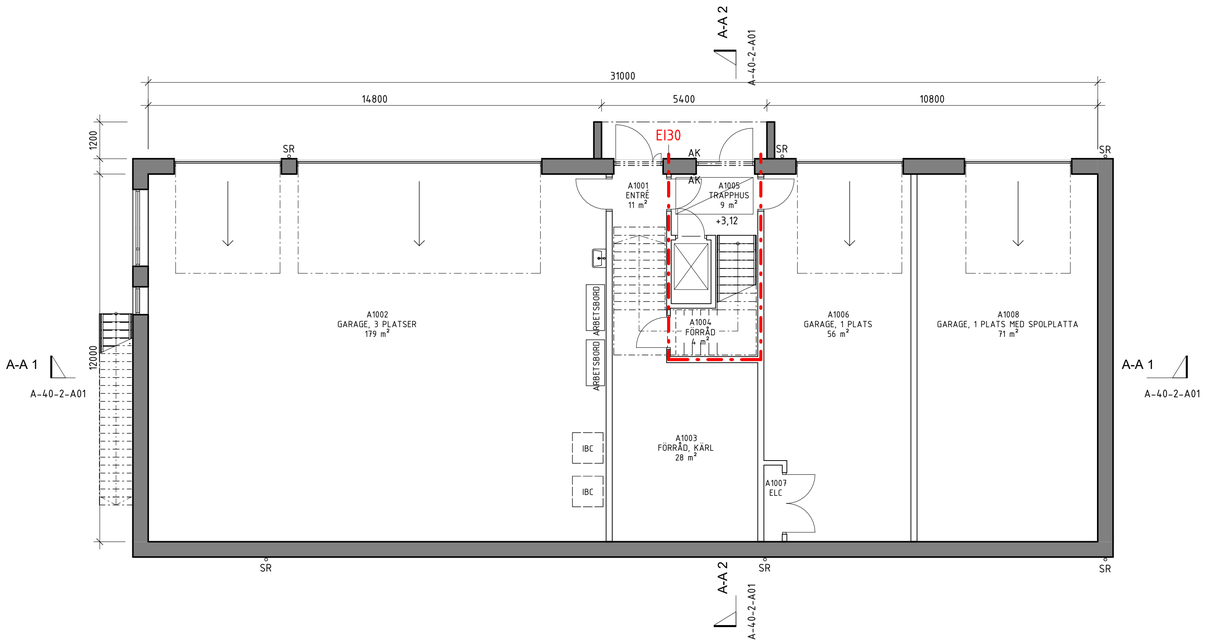

FÖRKLARINGAR

MÅTT ANGES I MILLIMETER.
PLUSHÖJD ANGES I METER
MÅTT PÅ PLANER ANGER FÄRDIGT INVÄNDIGT MÅTT.
STRECKAD INREDNING INGÅR EJ

BRANDCELLSGRÄNSER OCH UTRYMNINGSVÄGAR ENL. BRANDSKISS.

BRANDCELLSGRÄNS EI 30

AK	ARMBÅGSKONTAKT
DM	DISKMASKIN
K/F	KYL/FRYS
M	MICRO
SR	STUPRÖR
TB	TVÄTTBÄNK
TM	TVÄTTMASKIN
TT	TORKTUMLARE
TS	TORKSKÅP
US	UPPSTIGNINGSLUCKA

FÖRESKRIFTER

-

HÄNVISNINGAR

SE BRANDSKISS

SKALA 1:100

0 1 2 5 10

METER

BET	ÄNDRINGEN AVSER	DATUM	SIGN

HANDLING

BYGGLOVSHANDLING

DATUM 2025-02-28

ÄNDRING

PROJEKT

KÄRRSVIK ÅVC

ÖCKERÖ 1:13, ÖCKERÖ 2:499

	A	TYRÉNS	tel. 010 452 20 00
	K	TYRÉNS	tel. 010 452 20 00
	E	TYRÉNS	tel. 010 452 20 00
	V	TOTALINSTALLATION	tel. 031 49 81 61
	BR	TYRÉNS	tel. 010 452 20 00
	T	TYRÉNS	tel. 010 452 20 00

ORIENTERINGSFIGUR

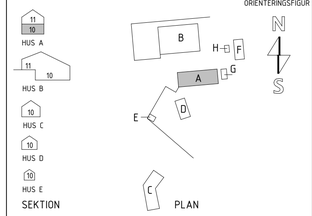

KONTAKTPERSON	SKAPAD AV
LINA BERGHOLTZ	DAVID KRONANDER
GODKÄND AV	UPPDRAGSNUMMER
LINA BERGHOLTZ	338660

ÖCKERÖ KOMMUN
MILJÖ- OCH SAMHÄLLSBYGGNADSFÖRVALTNING

RITNINGSKATEGORI: 40-1 PLANER

INNEHÅLL: HUS A, PLAN 10

FORMAT: A1

SKALA: 1 : 100

FÖRV.HANDLÄGGARE	FÖRV.DIARIENR	NUMMER	BET
-	-	A-40-1-A10	

2025-02-28 09:02:18 C:\Users\LINBER\OneDrive - Tyrens Group\Dokument\A-40-V-000_Kärrsvik ÅVC-RVIT24_lina.bergholtzVKMB4.rvt

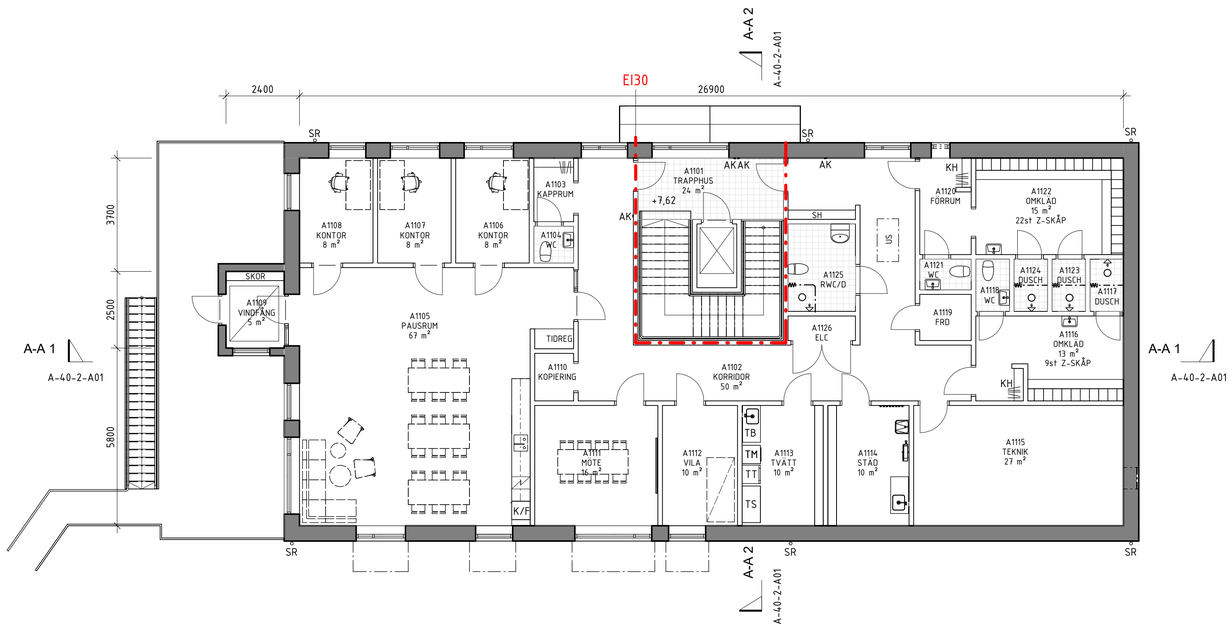

FÖRKLARINGAR

MÅTT ANGES I MILLIMETER.
PLUSHÖJD ANGES I METER
MÅTT PÅ PLANER ANGER FÄRDIGT INVÄNDIGT MÅTT.
STRECKAD INREDNING INGÅR EJ

BRANDCELLSGRÄNSER OCH UTRYMNINGSVÄGAR ENL. BRANDSKISS.

BRANDCELLSGRÄNS EI 30

AK	ARMBÅGSKONTAKT
DM	DISKMASKIN
K/F	KYL/FRYS
M	MICRO
SR	STUPRÖR
TB	TVÄTTBÄNK
TM	TVÄTTMASKIN
TT	TORKTUMLARE
TS	TORKSKÅP
US	UPPSTIGNINGSLUCKA

FÖRESKRIFTER

-

HÄNVISNINGAR

SE BRANDSKISS

SKALA 1:100

0 1 2 5 10

METER

BET	ÄNDRINGEN AVSER	DATUM	SIGN

HANDLING

BYGGLOVSHANDLING

DATUM 2025-02-28

ÄNDRING

PROJEKT

KÄRRSVIK ÅVC

ÖCKERÖ 1:13, ÖCKERÖ 2:499

A	TYRÉNS	tel. 010 452 20 00
K	TYRÉNS	tel. 010 452 20 00
E	TYRÉNS	tel. 010 452 20 00
V	TOTALINSTALLATION	tel. 031 49 81 61
BR	TYRÉNS	tel. 010 452 20 00
T	TYRÉNS	tel. 010 452 20 00

ORIENTERINGSFIGUR

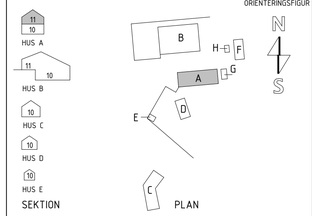

KONTAKTPERSON	SKAPAD AV
LINA BERGHOLTZ	DAVID KRONANDER
GODKÄND AV	UPPDRAGSNUMMER
LINA BERGHOLTZ	338660

ÖCKERÖ KOMMUN
MILJÖ- OCH SAMHÄLLSBYGGNADSFÖRVALTNING

RITNINGSKATEGORI: 40-1 PLANER

INNEHÅLL: HUS A, PLAN 11

FORMAT: A1

SKALA: 1 : 100

FÖRV.HANDLÄGGARE	FÖRV.DIARIENR	NUMMER	BET
-	-	A-40-1-A11	

2025-02-28 09:02:19 C:\Users\LINBER\OneDrive - Tyrens Group\Dokument\A-40-V-000_Kärrsvik ÅVC-RVIT24_lina.bergholtzWKMB4.rvt

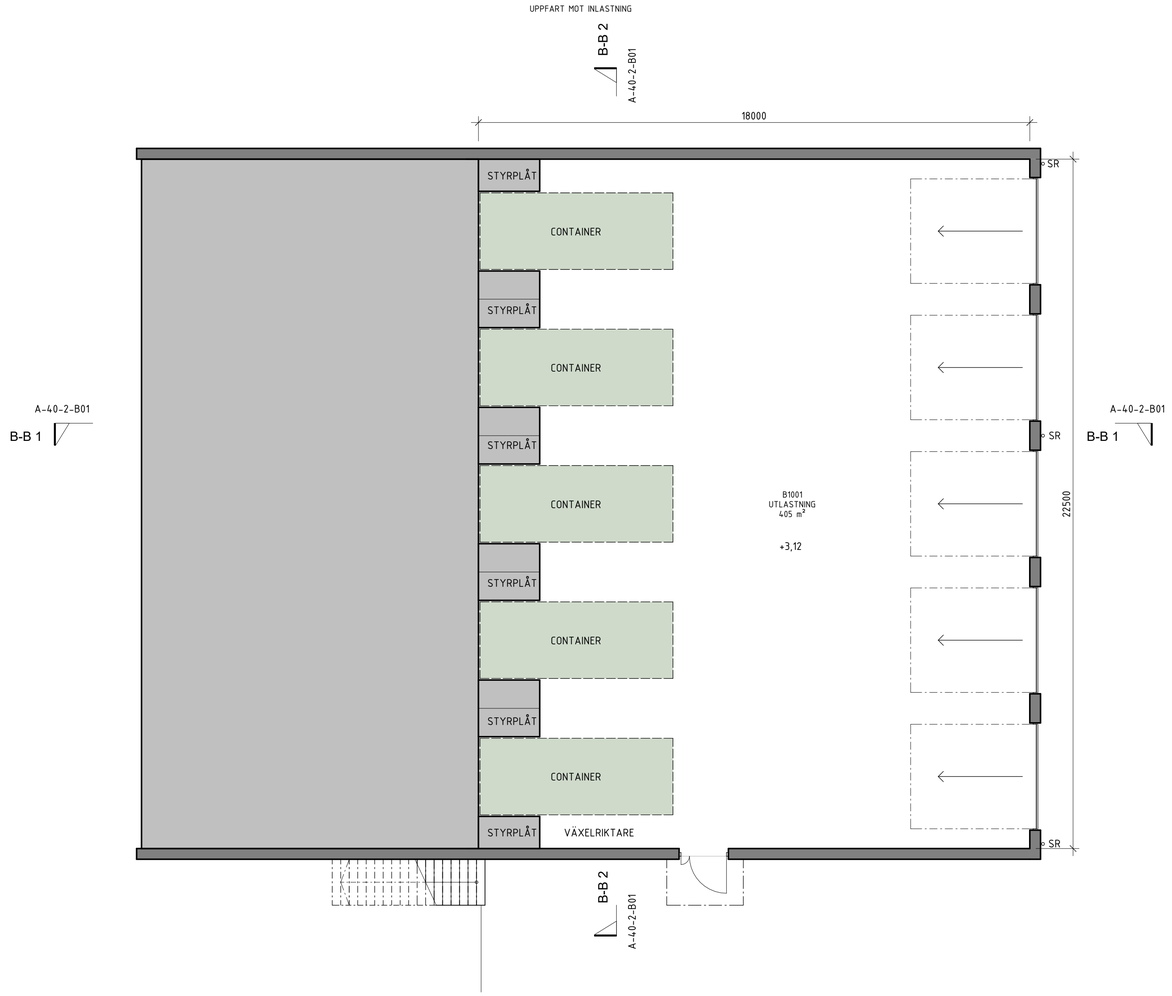

SKALA 1:100

0 1 2 5 10

METER

FÖRKLARINGAR

MÅTT ANGES I MILLIMETER.
PLUSHÖJD ANGES I METER
MÅTT PÅ PLANER ANGER FÄRDIGT INVÄNDIGT MÅTT.
STRECKAD INREDNING INGÅR EJ

BRANDCELLSGRÄNSER OCH UTRYMNINGSVÄGAR ENL. BRANDSKISS.

BRANDCELLSGRÄNS EI 30

FÖRESKRIFTER

-

HÄNVISNINGAR

SE BRANDSKISS

BET	ÄNDRINGEN AVSER	DATUM	SIGN

HANDLING

BYGGLOVSHANDLING

DATUM 2025-02-28

ÄNDRING

PROJEKT

KÄRRSVIK ÅVC

ÖCKERÖ 1:13, ÖCKERÖ 2:499

X	A	TYRÉNS	tel. 010 452 20 00
	K	TYRÉNS	tel. 010 452 20 00
	E	TYRÉNS	tel. 010 452 20 00
	V	TOTALINSTALLATION	tel. 031 49 81 61
	BR	TYRÉNS	tel. 010 452 20 00
	T	TYRÉNS	tel. 010 452 20 00

ORIENTERINGSFIGUR

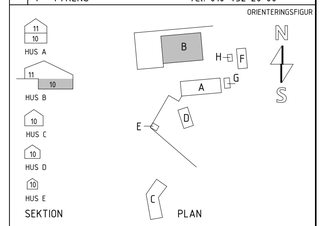

KONTAKTPERSON	SKAPAD AV
LINA BERGHOLTZ	DAVID KRONANDER
GODKÄND AV	UPPDRAGSNUMMER
LINA BERGHOLTZ	338660

ÖCKERÖ KOMMUN
MILJÖ- OCH SAMHÄLLSBYGGNADSFÖRVALTNING

RITNINGSKATEGORI: 40-1 PLANER

INNEHÅLL: HUS B, PLAN 10

FORMAT: A1

SKALA: 1 : 100

FÖRV.HANDLÄGGARE	FÖRV.DIARIENR	NUMMER	BET
-	-	A-40-1-B10	

2025-02-28 09:02:20 C:\Users\LINBER\OneDrive - Tyrens Group\Dokument\A-40-V-000_Kärrsvik ÅVC-RVT24_lina.bergholtzWKMBa.rvt

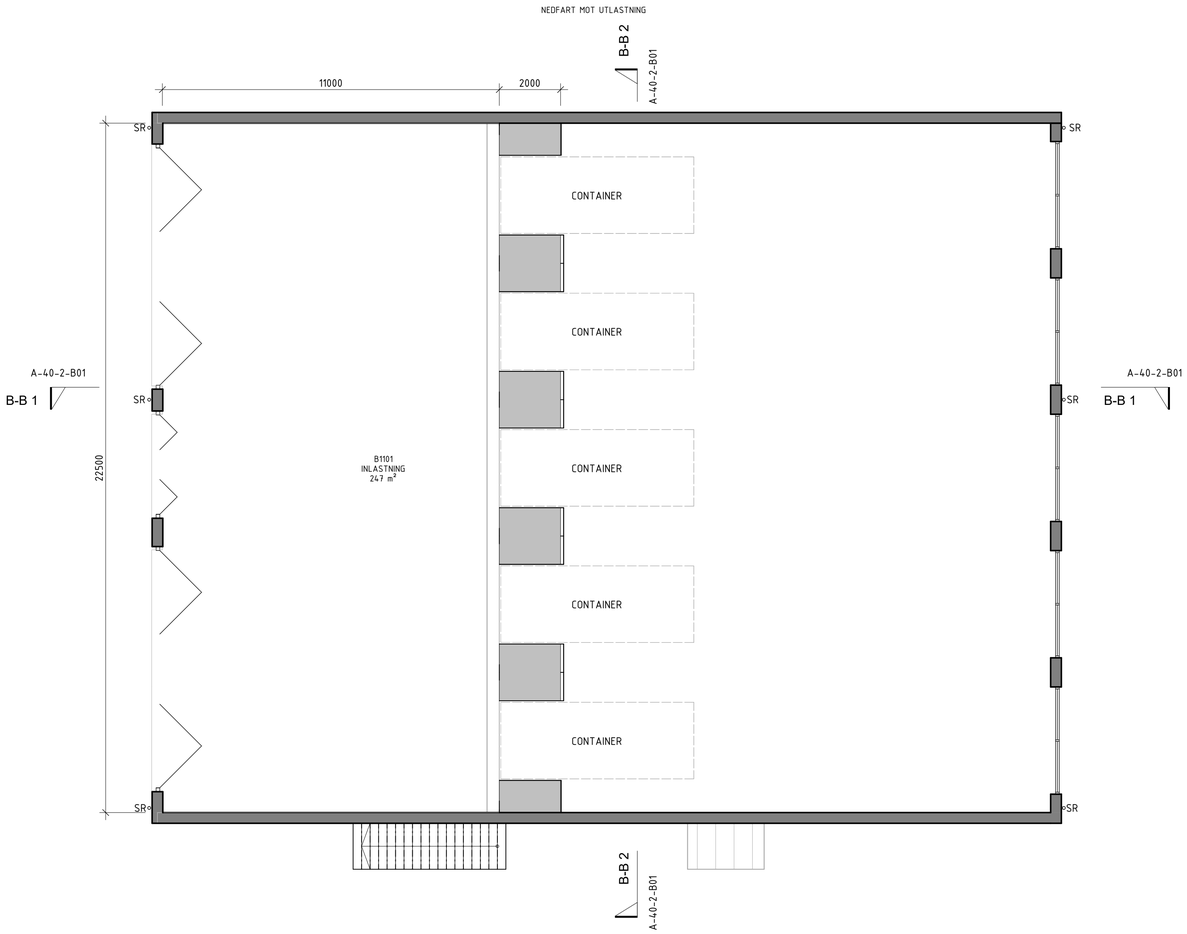

SKALA 1:100

0 1 2 5 10

METER

FÖRKLARINGAR

MÅTT ANGES I MILLIMETER.
PLUSHÖJD ANGES I METER
MÅTT PÅ PLANER ANGER FÄRDIGT INVÄNDIGT MÅTT.
STRECKAD INREDNING INGÅR EJ

BRANDCELLSGRÄNSER OCH UTRYMNINGSVÄGAR ENL. BRANDSKISS.

BRANDCELLSGRÄNS EI 30

SR STUPRÖR

FÖRESKRIFTER

TAKTÄCKNING HUS A, C OCH E:
DUBBELFALSAD BANDTÄCKT PLÅT
KULÖR: RAL 9006 SILVER METALLIC

TAKTÄCKNING HUS B OCH D:
TÄTSKIKTSMATTA UNDER SOLCELLER
SEDUM PÅ ÖVRIG TAKYTA

TAKKOMPLETTERINGAR OCH TAKSÄKERHET
KULÖR: SILVERGRÅ

TAKAVVATTNING
KULÖR: RAL 9006 SILVER METALLIC

FASAD: SPONTAD TRÄPANEL MED LÄKT
KULÖR: AUSON, TJÄRVITRIOL NCS S 6502-Y

SOCKEL: BETONG

ENTREDÖRRAR
KULÖR: RAL 6003 OLIVE GREEN

PORTAR
KULÖR: RAL 7048 PEARL MOUSE GREY

ÖPPNINGSKOMPLETTERINGAR
KULÖR: RAL 7048 PEARL MOUSE GREY

UTVÄNDIGA TRAPPOR & RÄCKEN
KULÖR: VARMFÖRZINKAD GRÅ

TAKSÄKERHET OCH SOLCELLER UTFÖRS ENL. BBR29

HÄNVISNINGAR

SE BRANDSKISS

BET	ÄNDRINGEN AVSER	DATUM	SIGN

HANDLING

BYGGLOVSHANDLING

DATUM 2025-02-28

ÄNDRING

PROJEKT

KÄRRSVIK ÅVC

ÖCKERÖ 1:13, ÖCKERÖ 2:499

A	TYRÉNS	tel. 010 452 20 00
K	TYRÉNS	tel. 010 452 20 00
E	TYRÉNS	tel. 010 452 20 00
V	TOTALINSTALLATION	tel. 031 49 81 61
BR	TYRÉNS	tel. 010 452 20 00
T	TYRÉNS	tel. 010 452 20 00

ORIENTERINGSFIGUR

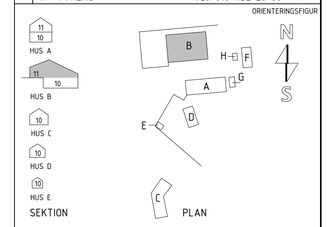

KONTAKTPERSON	SKAPAD AV
LINA BERGHOLTZ	DAVID KRONANDER
GODKÄND AV	UPPDRAGSNUMMER
LINA BERGHOLTZ	338660

ÖCKERÖ KOMMUN
MILJÖ- OCH SAMHÄLLSBYGGNADSFÖRVALTNING

FÖRV.HANDLÄGGARE	FÖRV.DIARIENR
-	-

RITNINGSKATEGORI: 40-1 PLANER

INNEHÅLL: HUS B, PLAN 11

FORMAT: A1

SKALA: 1 : 100

NUMMER: A-40-1-B11

BET:

2025-02-28 09:02:20 C:\Users\LINBER\OneDrive - Tyrens Group\Dokument\A-40-V-000_Kärrsvik ÅVC-RVIT24_lina.bergholtzWKMB4.rvt

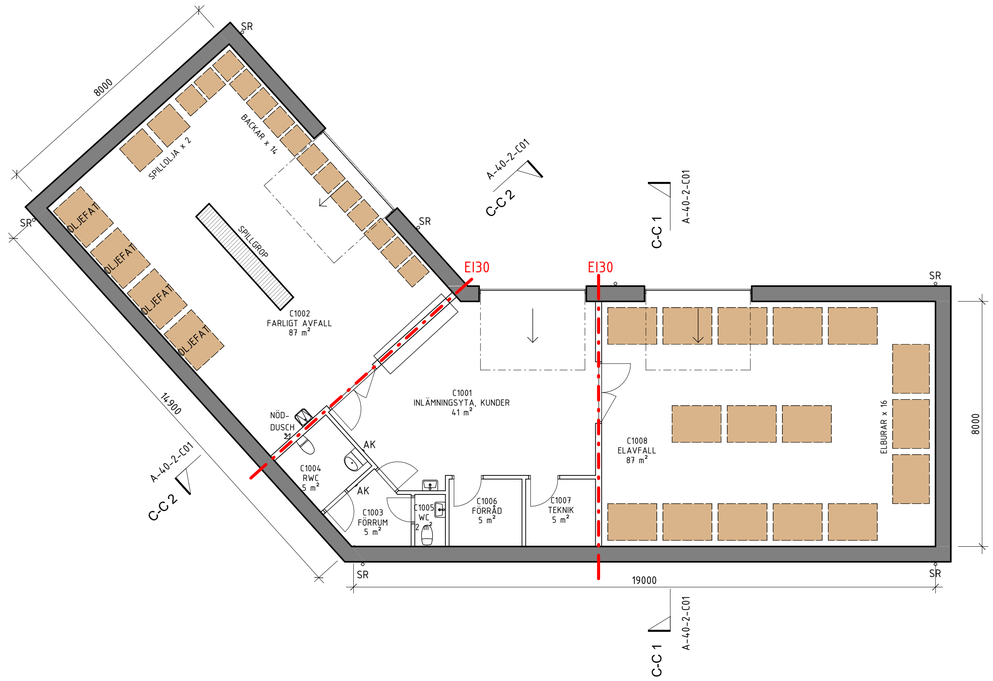

FÖRKLARINGAR

MÅTT ANGES I MILLIMETER.
PLUSHÖJD ANGES I METER
MÅTT PÅ PLANER ANGER FÄRDIGT INVÄNDIGT MÅTT.
STRECKAD INREDNING INGÅR EJ

BRANDCELLSGRÄNSER OCH UTRYMNINGSVÄGAR ENL. BRANDSKISS.

-·—·—·- BRANDCELLSGRÄNS EI 30

FÖRESKRIFTER

-

HÄNVISNINGAR

SE BRANDSKISS

SKALA 1:100

0 1 2 5 10

METER

BET	ÄNDRINGEN AVSER	DATUM	SIGN

HANDLING

BYGGLOVSHANDLING

DATUM 2025-02-28

ÄNDRING

PROJEKT

KÄRRSVIK ÅVC

ÖCKERÖ 1:13, ÖCKERÖ 2:499

	A	TYRÉNS	tel. 010 452 20 00
	K	TYRÉNS	tel. 010 452 20 00
	E	TYRÉNS	tel. 010 452 20 00
	V	TOTALINSTALLATION	tel. 031 49 81 61
	BR	TYRÉNS	tel. 010 452 20 00
	T	TYRÉNS	tel. 010 452 20 00

ORIENTERINGSFIGUR

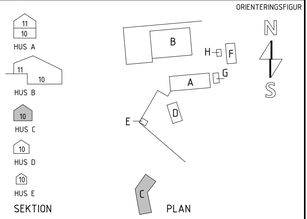

KONTAKTPERSON	SKAPAD AV
LINA BERGHOLTZ	DAVID KRONANDER
GODKÄND AV	UPPDRAGSNUMMER
LINA BERGHOLTZ	338660

ÖCKERÖ KOMMUN
MILJÖ- OCH SAMHÄLLSBYGGNADSFÖRVALTNING

RITNINGSKATEGORI
40-1 PLANER

INNEHÅLL
HUS C, PLAN 10

FORMAT
A1

SKALA
1 : 100

FÖRV.HANDLÄGGARE	FÖRV.DIARIENR
-	-

NUMMER
A-40-1-C10

BET

2025-02-28 09:02:21 C:\Users\LINBER\OneDrive - Tyrens Group\Dokument\A-40-V-000_Kärrsvik ÅVC-RVIT24_lina.bergholtzWKMB4.rvt



A-A 1

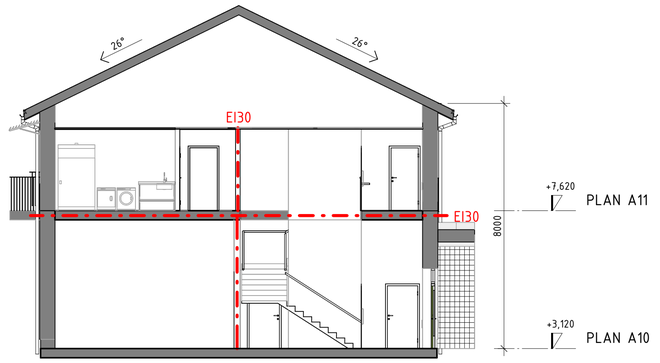

A-A 2

FÖRKLARINGAR

MÅTT ANGES I MILLIMETER. PLUSHÖJD ANGES I METER

SCHEMATISK REDOVISNING AV BRANDCELLSGRÄNSER. BRANDRITNINGAR GÄLLER.

BRANDCELLSGRÄNS EI 30

+xx,xxx
x PLAN xx
HÖJDER AVSER FG

FÖRESKRIFTER

HÄNVISNINGAR

SKALA 1:100

0 1 2 5 10

METER

BET	ÄNDRINGEN AVSER	DATUM	SIGN

HANDLING
BYGGLOVSHANDLING

DATUM 2025-02-28
ÄNDRING

PROJEKT
KÄRRSVIK ÅVC
ÖCKERÖ 1:13, ÖCKERÖ 2:499

A	TYRÉNS	tel. 010 452 20 00
K	TYRÉNS	tel. 010 452 20 00
E	TYRÉNS	tel. 010 452 20 00
V	TOTALINSTALLATION	tel. 031 49 81 61
BR	TYRÉNS	tel. 010 452 20 00
T	TYRÉNS	tel. 010 452 20 00

ORIENTERINGSFIGUR

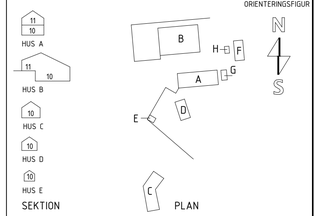

KONTAKTPERSON	SKAPAD AV
LINA BERGHOLTZ	DAVID KRONANDER
GODKÄND AV	UPPDRAGSNUMMER
LINA BERGHOLTZ	338660

ÖCKERÖ KOMMUN
MILJÖ- OCH SAMHÄLLSBYGGNADSFÖRVALTNING

RITNINGSKATEGORI
40-2 SEKTIONER

INNEHÅLL: HUS A, SEKTION
FORMAT: A1
SKALA: 1 : 100

FÖRV.HANDLÄGGARE	FÖRV.DIARIENR
-	-

NUMMER: A-40-2-A01
BET:

2025-02-28 09:02:23 C:\Users\LINBER\OneDrive - Tyrens Group\Dokument\A-40-V-000_Kärrsvik ÅVC-RVT24_lina.bergholtzWKMB4.rvt

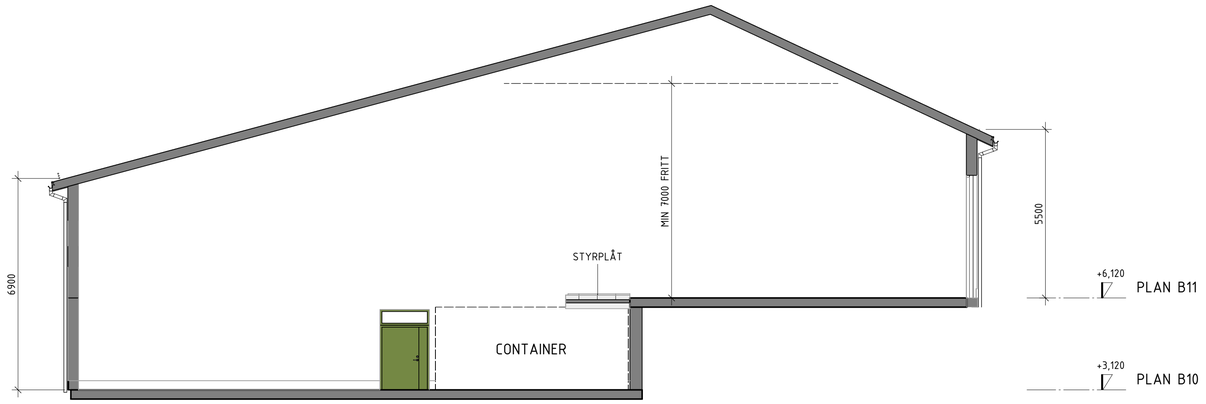

B-B1

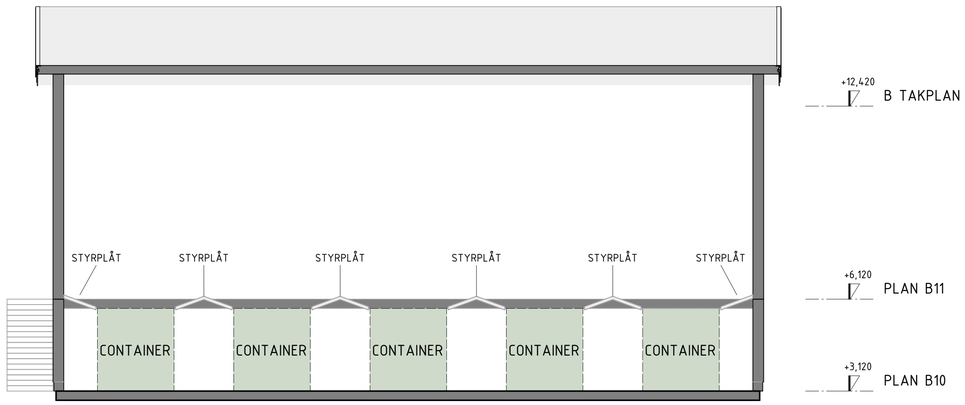

B-B2

SKALA 1:100

0 1 2 5 10

METER

FÖRKLARINGAR

MÅTT ANGES I MILLIMETER. PLUSHÖJD ANGES I METER

SCHEMATISK REDOVISNING AV BRANDCELLSGRÄNSER. BRANDRITNINGAR GÄLLER.

BRANDCELLSGRÄNS EI 30

+xx,xxx
x PLAN xx
HÖJDER AVSER FG

FÖRESKRIFTER

HÄNVISNINGAR

BET	ÄNDRINGEN AVSER	DATUM	SIGN

HANDLING
BYGGLOVSHANDLING

DATUM 2025-02-28
ÄNDRING

PROJEKT
KÄRRSVIK ÅVC
ÖCKERÖ 1:13, ÖCKERÖ 2:499

A	TYRÉNS	tel. 010 452 20 00
K	TYRÉNS	tel. 010 452 20 00
E	TYRÉNS	tel. 010 452 20 00
V	TOTALINSTALLATION	tel. 031 49 81 61
BR	TYRÉNS	tel. 010 452 20 00
T	TYRÉNS	tel. 010 452 20 00

ORIENTERINGSFIGUR

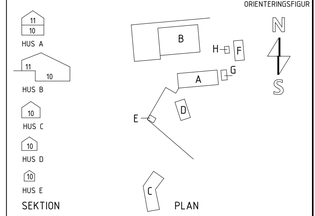

KONTAKTPERSON	SKAPAD AV
LINA BERGHOLTZ	DAVID KRONANDER
GODKÄND AV	UPPDRAGSNUMMER
LINA BERGHOLTZ	338660

ÖCKERÖ KOMMUN
MILJÖ- OCH SAMHÄLLSBYGGNADSFÖRVALTNING

RITNINGSKATEGORI
40-2 SEKTIONER

INNEHÅLL: HUS B, SEKTION
FORMAT: A1
SKALA: 1 : 100

FÖRV.HANDLÄGGARE	FÖRV.DIARIENR
-	-

NUMMER: A-40-2-B01
BET

2025-02-28 09:02:24 C:\Users\LINBER\OneDrive - Tyrens Group\Dokument\A-40-V-000_Kärrsvik ÅVC-RVT24_lina.bergholtz.WKMBd.rvt

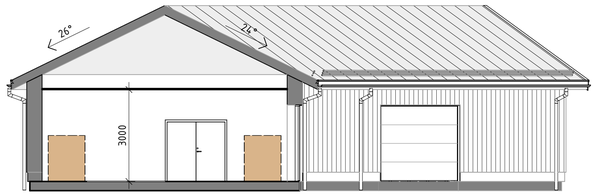

C-C1

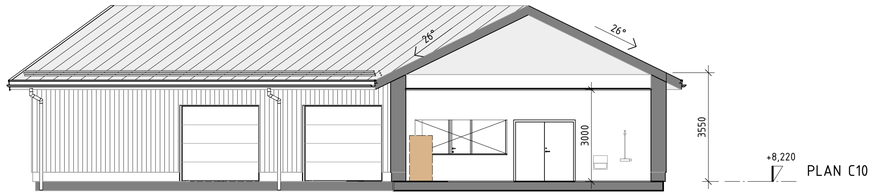

C-C2

FÖRKLARINGAR

MÅTT ANGES I MILLIMETER. PLUSHÖJD ANGES I METER

SCHEMATISK REDOVISNING AV BRANDCELLSGRÄNSER. BRANDRITNINGAR GÄLLER.

BRANDCELLSGRÄNS EI 30

+xx,xxx
x PLAN xx
HÖJDER AVSER FG

FÖRESKRIFTER

HÄNVISNINGAR

SKALA 1:100

0 1 2 5 10

METER

2025-02-28 09:02:25 C:\Users\LINBER\OneDrive - Tyrens Group\Dokument\A-40-V-000_Kärrsvik ÅVC-RVT24_lina.bergholtzWKMB4.rvt

BET	ÄNDRINGEN AVSER	DATUM	SIGN

HANDLING

BYGGLOVSHANDLING

DATUM 2025-02-28

ÄNDRING

PROJEKT

KÄRRSVIK ÅVC

ÖCKERÖ 1:13, ÖCKERÖ 2:499

X	A	TYRÉNS	tel. 010 452 20 00
	K	TYRÉNS	tel. 010 452 20 00
	E	TYRÉNS	tel. 010 452 20 00
	V	TOTALINSTALLATION	tel. 031 49 81 61
	BR	TYRÉNS	tel. 010 452 20 00
	T	TYRÉNS	tel. 010 452 20 00

ORIENTERINGSFIGUR

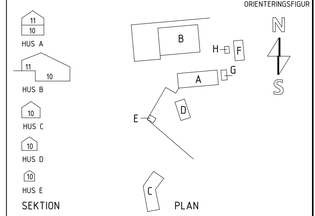

KONTAKTPERSON	SKAPAD AV
LINA BERGHOLTZ	DAVID KRONANDER
GODKÄND AV	UPPDRAGSNUMMER
LINA BERGHOLTZ	338660

ÖCKERÖ KOMMUN
MILJÖ- OCH SAMHÄLLSBYGGNADSFÖRVALTNING

RITNINGSKATEGORI: 40-2 SEKTIONER

INNEHÅLL: HUS C, SEKTION

FORMAT: A1

SKALA: 1 : 100

FÖRV.HANDLÄGGARE	FÖRV.DIARIENR
-	-

NUMMER: A-40-2-C01

BET

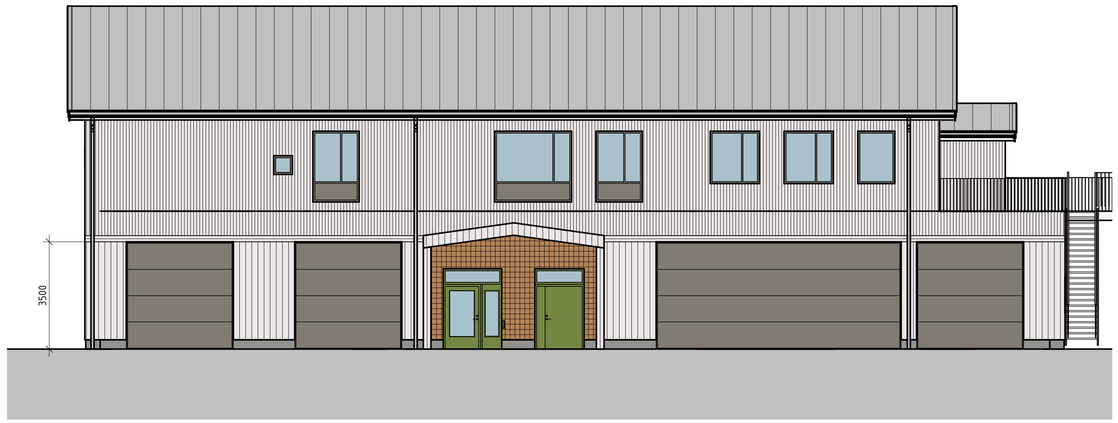

HUS A, FASAD MOT NORR

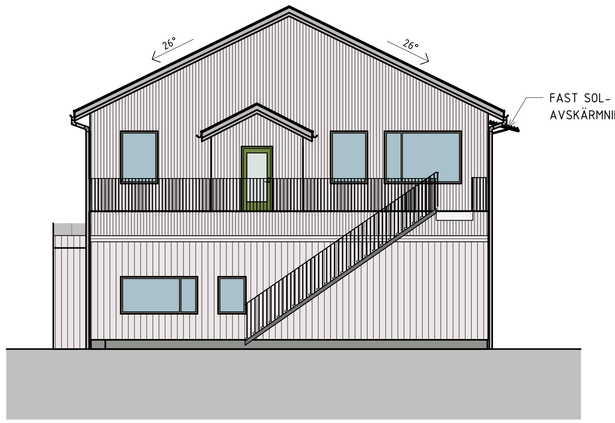

HUS A, FASAD MOT VÄSTER

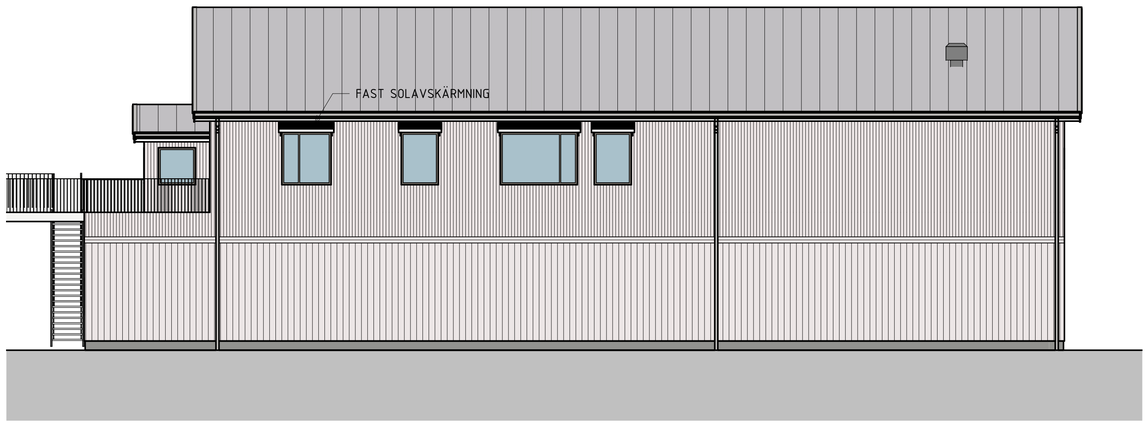

HUS A, FASAD MOT SÖDER

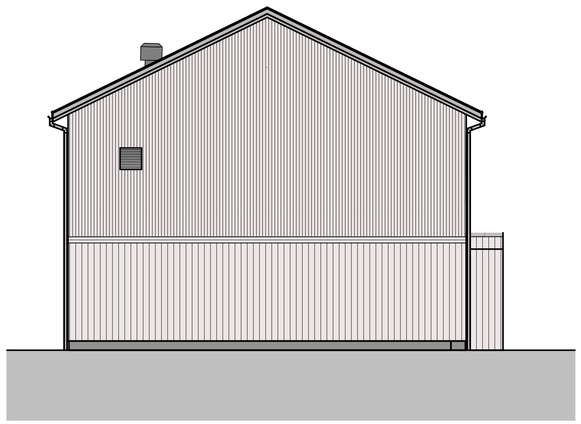

HUS A, FASAD MOT ÖSTER

SKALA 1:100

0 1 2 5 10

METER

FÖRKLARINGAR

MÅTT ANGES I MILLIMETER. PLUSHÖJD ANGES I METER

G GALLER I FASAD

Ö ÖPPNINGSBART FÖNSTER

FÖRESKRIFTER

TAKTÄCKNING HUS A, C OCH E:
DUBBELFALSAD BANDTÄCKT PLÅT
KULÖR: RAL 9006 SILVER METALLIC

TAKTÄCKNING HUS B OCH D:
TÄTSKIKTSMATTA UNDER SOLCELLER
SEDUM PÅ ÖVRIG TAKYTA

TAKKOMPLETTERINGAR OCH TAKSÄKERHET
KULÖR: SILVERGRÅ

TAKAVVATTNING
KULÖR: RAL 9006 SILVER METALLIC

FASAD: SPONTAD TRÄPANEL MED LÄKT
KULÖR: AUSON, TJÄRVITRIOL NCS S 6502-Y
FASAD VID HUVUDENTRÉ KLÄS MED CEDERTRÄSPÅN

SOCKEL: BETONG

ENTREDÖRRAR
KULÖR: RAL 6003 OLIVE GREEN

PORTAR
KULÖR: RAL 7048 PEARL MOUSE GREY

ÖPPNINGSKOMPLETTERINGAR
KULÖR: RAL 7048 PEARL MOUSE GREY

UTVÄNDIGA TRAPPOR & RÄCKEN
KULÖR: VARMFÖRZINKAD GRÅ

TAKSÄKERHET OCH SOLCELLER UTFÖRS ENL. BBR29

HÄNVISNINGAR

SE BILAGA KULÖRPROGRAM

BET	ÄNDRINGEN AVSER	DATUM	SIGN

HANDLING

BYGGLOVSHANDLING

DATUM 2025-02-28

ÄNDRING

PROJEKT

KÄRRSVIK ÅVC

ÖCKERÖ 1:13, ÖCKERÖ 2:499

X	A	TYRÉNS	tel. 010 452 20 00
	K	TYRÉNS	tel. 010 452 20 00
	E	TYRÉNS	tel. 010 452 20 00
	V	TOTALINSTALLATION	tel. 031 49 81 61
	BR	TYRÉNS	tel. 010 452 20 00
	T	TYRÉNS	tel. 010 452 20 00

ORIENTERINGSFIGUR

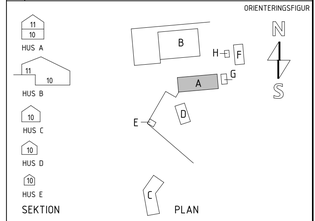

KONTAKTPERSON: LINA BERGHOLTZ

SKAPAD AV: DAVID KRONANDER

GODKÄND AV: LINA BERGHOLTZ

UPPDRAGSNUMMER: 338660

RITNINGSKATEGORI: 40-3 FASADER

INNEHÅLL: HUS A, FASADER

FORMAT: A1

SKALA: 1 : 100

ÖCKERÖ KOMMUN
MILJÖ- OCH SAMHÄLLSBYGGNADSFÖRVALTNING

FÖRV.HANDLÄGGARE: -

FÖRV.DIARIENR: -

NUMMER: A-40-3-A01

BET

2025-02-28 09:02:28 C:\Users\LINBER\OneDrive - Tyrens Group\Dokument\A-40-V-000_Kärrsvik ÅVC-RVIT24_lina.bergholtz.WKMBL4.rvt

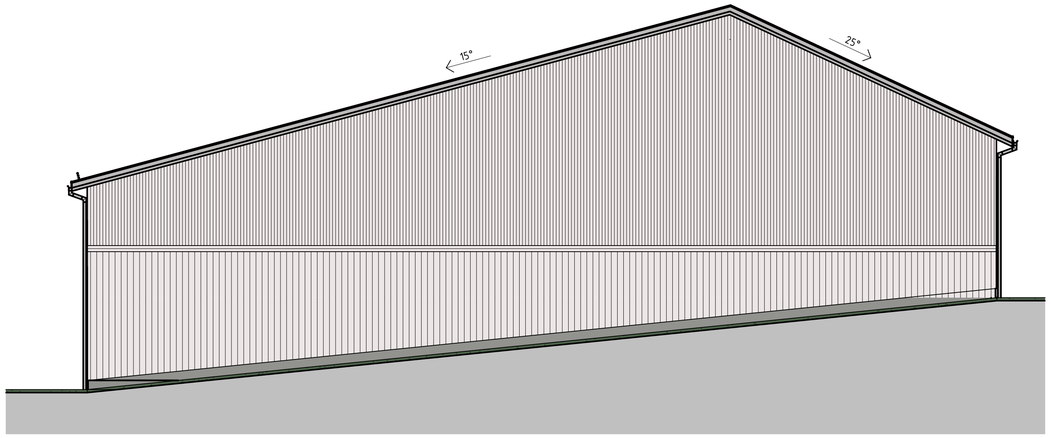

HUS B, FASAD MOT NORR



HUS B, FASAD MOT VÄSTER

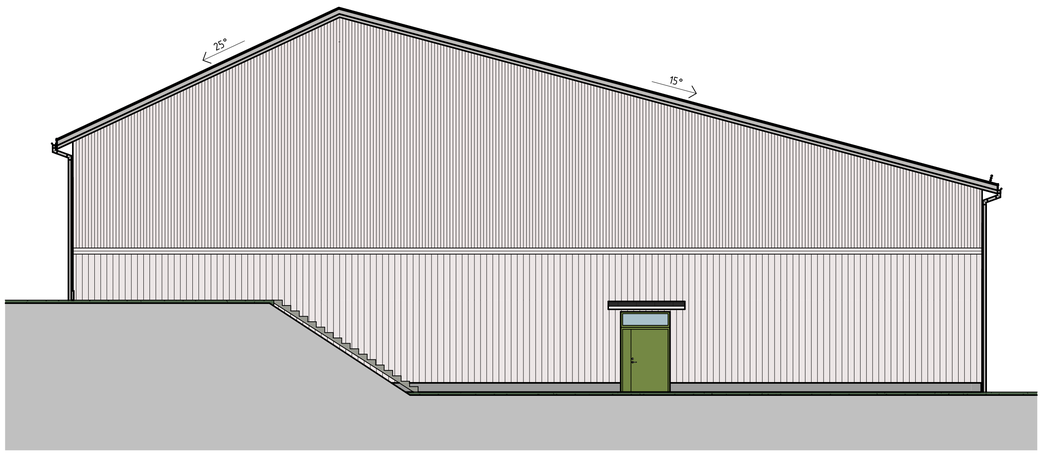

HUS B, FASAD MOT SÖDER

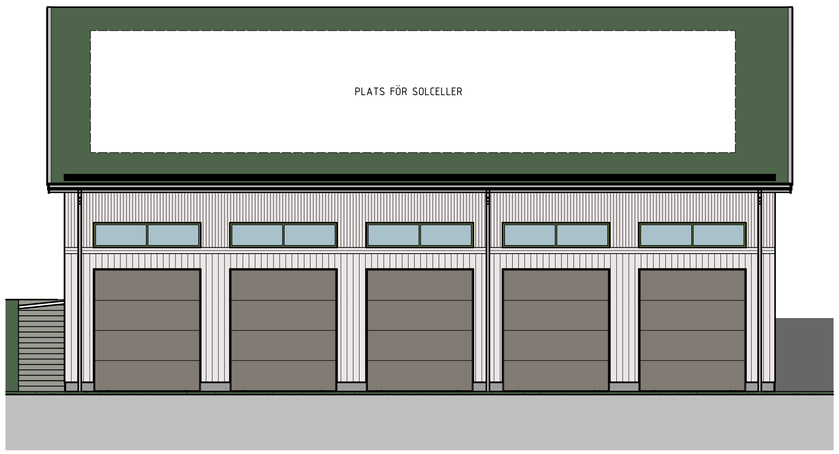

HUS B, FASAD MOT ÖSTER

SKALA 1:100

0 1 2 5 10

METER

FÖRKLARINGAR

MÅTT ANGES I MILLIMETER. PLUSHÖJD ANGES I METER

G GALLER I FASAD

Ö ÖPPNINGSBART FÖNSTER

FÖRESKRIFTER

TAKTÄCKNING HUS A, C OCH E:
DUBBELFALSAD BANDTÄCKT PLÅT
KULÖR: RAL 9006 SILVER METALLIC

TAKTÄCKNING HUS B OCH D:
TÄTSKIKTSMATTA UNDER SOLCELLER
SEDUM PÅ ÖVRIG TAKYTA

TAKKOMPLETTERINGAR OCH TAKSÄKERHET
KULÖR: SILVERGRÅ

TAKAVVATTNING
KULÖR: RAL 9006 SILVER METALLIC

FASAD: SPONTAD TRÄPANEL MED LÄKT
KULÖR: AUSON, TJÄRVITRIOL NCS S 6502-Y
FASAD VID HUVUDENTRÉ KLÄS MED CEDERTRÄSPÅN

SOCKEL: BETONG

ENTREDÖRRAR
KULÖR: RAL 6003 OLIVE GREEN

PORTAR
KULÖR: RAL 7048 PEARL MOUSE GREY

ÖPPNINGSKOMPLETTERINGAR
KULÖR: RAL 7048 PEARL MOUSE GREY

UTVÄNDIGA TRAPPOR & RÄCKEN
KULÖR: VARMFÖRZINKAD GRÅ

TAKSÄKERHET OCH SOLCELLER UTFÖRS ENL. BBR29

HÄNVISNINGAR

SE BILAGA KULÖRPROGRAM

BET	ÄNDRINGEN AVSER	DATUM	SIGN

HANDLING: BYGGLOVSHANDLING

DATUM: 2025-02-28

ÄNDRING:

PROJEKT: KÄRRSVIK ÅVC
ÖCKERÖ 1:13, ÖCKERÖ 2:499

A	TYRÉNS	tel. 010 452 20 00
K	TYRÉNS	tel. 010 452 20 00
E	TYRÉNS	tel. 010 452 20 00
V	TOTALINSTALLATION	tel. 031 49 81 61
BR	TYRÉNS	tel. 010 452 20 00
T	TYRÉNS	tel. 010 452 20 00

ORIENTERINGSFIGUR

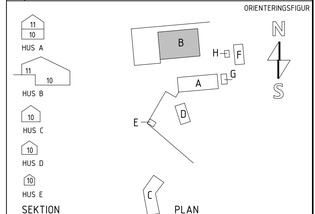

KONTAKTPERSON	SKAPAD AV
LINA BERGHOLTZ	DAVID KRONANDER
GODKÄND AV	UPPDRAGSNUMMER
LINA BERGHOLTZ	338660

ÖCKERÖ KOMMUN
MILJÖ- OCH SAMHÄLLSBYGGNADSFÖRVALTNING

RITNINGSKATEGORI: 40-3 FASADER

INNEHÅLL: HUS B, FASADER

FORMAT: A1

SKALA: 1 : 100

FÖRV.HANDLÄGGARE	FÖRV.DIARIENR
-	-

NUMMER: A-40-3-B01

BET:

2025-02-28 09:02:30 C:\Users\LINBER\OneDrive - Tyrens Group\Dokument\A-40-V-000_Kärrsvik ÅVC-RVT24_lina.bergholtz.WKMBd.rvt

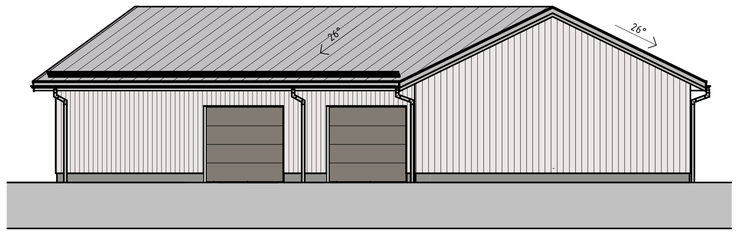

HUS C, FASAD MOT NORR

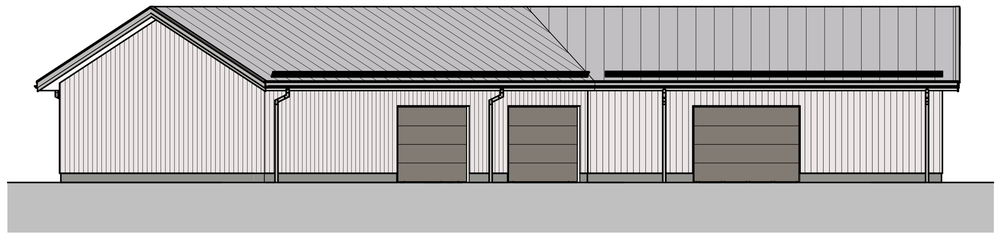

HUS C, FASAD MOT SYDÖST

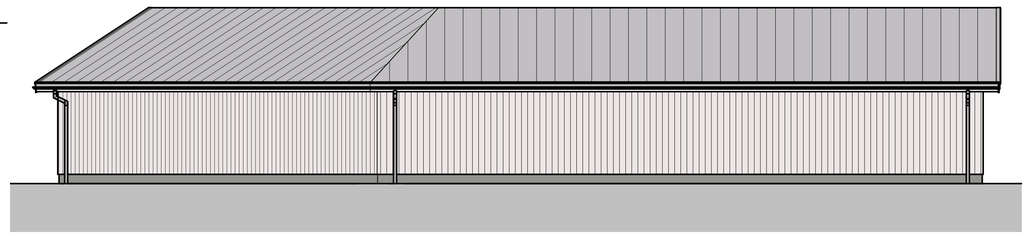

HUS C, FASAD MOT VÄSTER



HUS C, FASAD MOT ÖSTER

FÖRKLARINGAR

MÅTT ANGES I MILLIMETER. PLUSHÖJD ANGES I METER

G GALLER I FASAD

Ö ÖPPNINGSBART FÖNSTER

FÖRESKRIFTER

TAKTÄCKNING HUS A, C OCH E:
DUBBELFALSAD BANDTÄCKT PLÅT
KULÖR: RAL 9006 SILVER METALLIC

TAKTÄCKNING HUS B OCH D:
TÄTSKIKTSMATTA UNDER SOLCELLER
SEDUM PÅ ÖVRIG TAKYTA

TAKKOMPLETTERINGAR OCH TAKSÄKERHET
KULÖR: SILVERGRÅ

TAKAVVATTNING
KULÖR: RAL 9006 SILVER METALLIC

FASAD: SPONTAD TRÄPANEL MED LÄKT
KULÖR: AUSON, TJÄRVITRIOL NCS S 6502-Y
FASAD VID HUVUDENTRÉ KLÄS MED CEDERTRÄSPÅN

SOCKEL: BETONG

ENTREDÖRRAR
KULÖR: RAL 6003 OLIVE GREEN

PORTAR
KULÖR: RAL 7048 PEARL MOUSE GREY

ÖPPNINGSKOMPLETTERINGAR
KULÖR: RAL 7048 PEARL MOUSE GREY

UTVÄNDIGA TRAPPOR & RÄCKEN
KULÖR: VARMFÖRZINKAD GRÅ

TAKSÄKERHET OCH SOLCELLER UTFÖRS ENL. BBR29

HÄNVISNINGAR

SE BILAGA KULÖRPROGRAM

SKALA 1:100

0 1 2 5 10

METER

BET	ÄNDRINGEN AVSER	DATUM	SIGN

HANDLING: BYGGLOVSHANDLING

DATUM: 2025-02-28

ÄNDRING:

PROJEKT: KÄRRSVIK ÅVC
ÖCKERÖ 1:13, ÖCKERÖ 2:499

X	A	TYRÉNS	tel. 010 452 20 00
	K	TYRÉNS	tel. 010 452 20 00
	E	TYRÉNS	tel. 010 452 20 00
	V	TOTALINSTALLATION	tel. 031 49 81 61
	BR	TYRÉNS	tel. 010 452 20 00
	T	TYRÉNS	tel. 010 452 20 00

ORIENTERINGSFIGUR

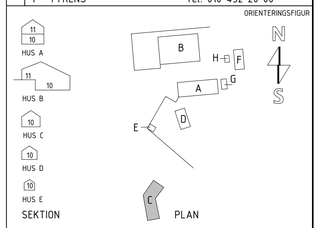

KONTAKTPERSON	SKAPAD AV
LINA BERGHOLTZ	DAVID KRONANDER
GODKÄND AV	UPPDRAGSNUMMER
LINA BERGHOLTZ	338660

ÖCKERÖ KOMMUN
MILJÖ- OCH SAMHÄLLSBYGGNADSFÖRVALTNING

RITNINGSKATEGORI: 40-3 FASADER

INNEHÅLL: HUS C, FASADER

FORMAT: A1

SKALA: 1 : 100

FÖRV.HANDLÄGGARE	FÖRV.DIARIENR	NUMMER	BET
-	-	A-40-3-C01	

2025-02-28 09:02:32 C:\Users\LINBER\OneDrive - Tyrens Group\Dokument\A-40-V-000_Kärrsvik ÅVC-RVT24_lina.bergholtz.WKMBa.rvt

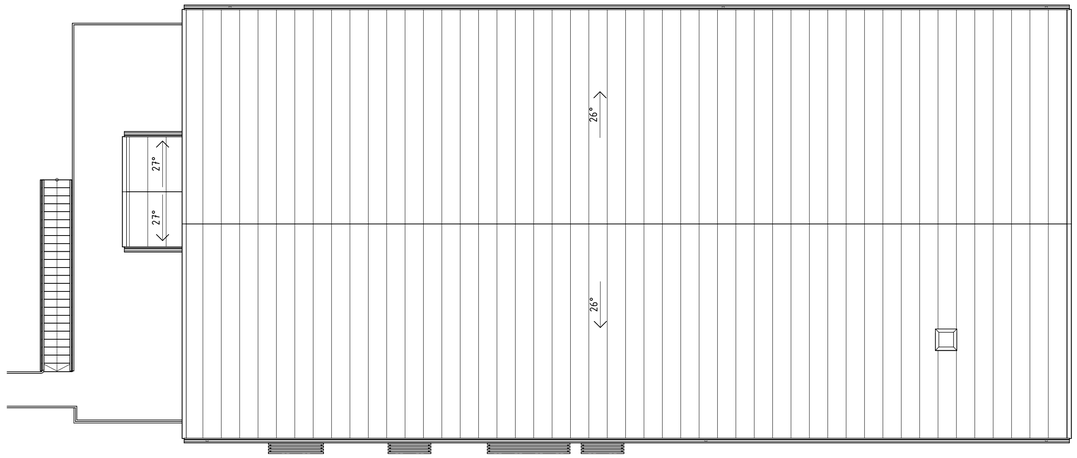

FÖRKLARINGAR

FÖRESKRIFTER

TAKSÄKERHET OCH SOLCELLER UTFÖRS ENL. BBR29

HÄNVISNINGAR

BET	ÄNDRINGEN AVSER	DATUM	SIGN

HANDLING

BYGGLOVSHANDLING

DATUM 2025-02-28

ÄNDRING

PROJEKT

KÄRRSVIK ÅVC

ÖCKERÖ 1:13, ÖCKERÖ 2:499

X	A	TYRÉNS	tel. 010 452 20 00
	K	TYRÉNS	tel. 010 452 20 00
	E	TYRÉNS	tel. 010 452 20 00
	V	TOTALINSTALLATION	tel. 031 49 81 61
	BR	TYRÉNS	tel. 010 452 20 00
	T	TYRÉNS	tel. 010 452 20 00

ORIENTERINGSFIGUR

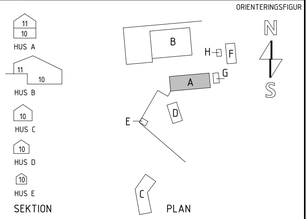

KONTAKTPERSON	SKAPAD AV
LINA BERGHOLTZ	DAVID KRONANDER
GODKÄND AV	UPPDRAGSNUMMER
LINA BERGHOLTZ	338660

ÖCKERÖ KOMMUN

MILJÖ- OCH SAMHÄLLSBYGGNADSFÖRVALTNING

RITNINGSKATEGORI: 41-1 YTTERTAK

INNEHÅLL: HUS A, TAKPLAN

FORMAT: A1

SKALA: 1 : 100

FÖRV.HANDLÄGGARE	FÖRV.DIARIENR	NUMMER	BET
-	-	A-41-1-A01	

2025-02-28 09:02:33 C:\Users\LINBER\OneDrive - Tyrens Group\Dokument\A-40-V-000_Kärrsvik ÅVC-RVT24_lina.bergholtz.WKMBd.rvt

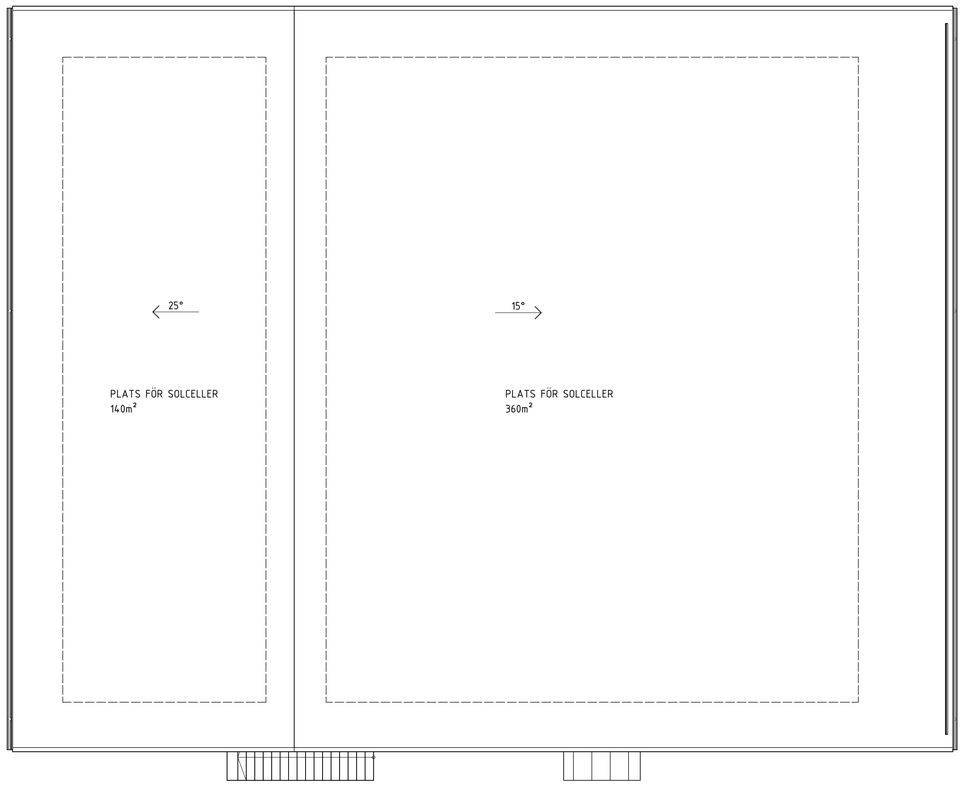

FÖRKLARINGAR

FÖRESKRIFTER

TAKSÄKERHET OCH SOLCELLER UTFÖRS ENL. BBR29

HÄNVISNINGAR

BET	ÄNDRINGEN AVSER	DATUM	SIGN

HANDLING

BYGGLOVSHANDLING

DATUM: 2025-02-28

ÄNDRING

PROJEKT

KÄRRSVIK ÅVC

ÖCKERÖ 1:13, ÖCKERÖ 2:499

X	A	TYRÉNS	tel. 010 452 20 00
	K	TYRÉNS	tel. 010 452 20 00
	E	TYRÉNS	tel. 010 452 20 00
	V	TOTALINSTALLATION	tel. 031 49 81 61
	BR	TYRÉNS	tel. 010 452 20 00
	T	TYRÉNS	tel. 010 452 20 00

ORIENTERINGSFIGUR

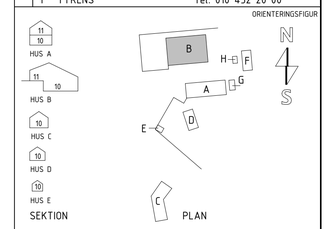

KONTAKTPERSON	SKAPAD AV
LINA BERGHOLTZ	DAVID KRONANDER
GODKÄND AV	UPPDRAGSNUMMER
LINA BERGHOLTZ	338660

ÖCKERÖ KOMMUN
MILJÖ- OCH SAMHÄLLSBYGGNADSFÖRVALTNING

RITNINGSKATEGORI: 41-1 YTTERTAK

INNEHÅLL: HUS B, TAKPLAN

FORMAT: A1

SKALA: 1 : 100

FÖRV.HANDLÄGGARE	FÖRV.DIARIENR
-	-

NUMMER: A-41-1-B01

BET

2025-02-28 09:02:33 C:\Users\LINBER\OneDrive - Tyrens Group\Dokument\A-40-V-000_Kärrsvik ÅVC-RVT24_lina.bergholtz.WKMBL.rvt

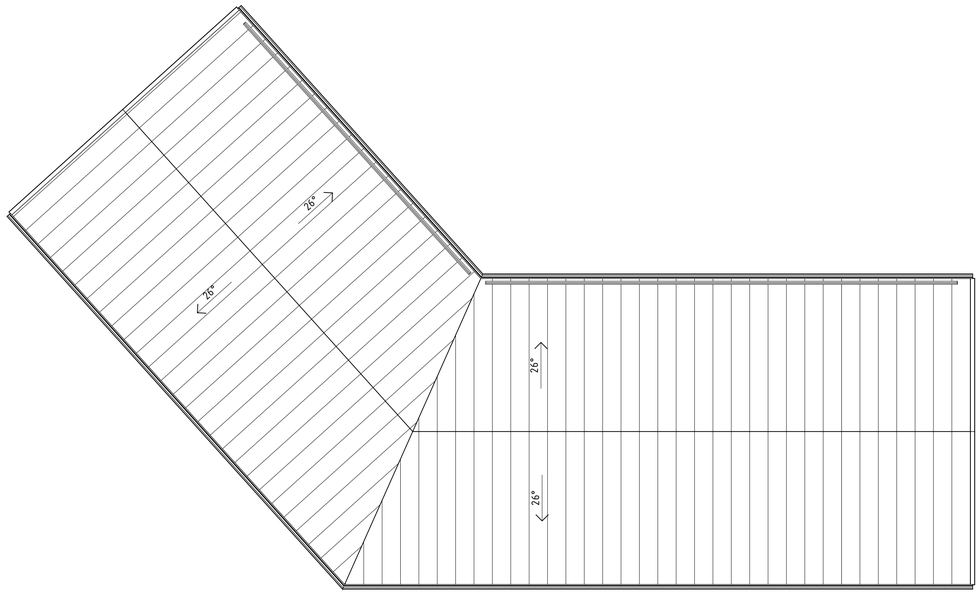

FÖRKLARINGAR

FÖRESKRIFTER

TAKSÄKERHET OCH SOLCELLER UTFÖRS ENL. BBR29

HÄNVISNINGAR

BET	ÄNDRINGEN AVSER	DATUM	SIGN

HANDLING

BYGGLOVSHANDLING

DATUM 2025-02-28

ÄNDRING

PROJEKT

KÄRRSVIK ÅVC

ÖCKERÖ 1:13, ÖCKERÖ 2:499

X	A	TYRÉNS	tel. 010 452 20 00
	K	TYRÉNS	tel. 010 452 20 00
	E	TYRÉNS	tel. 010 452 20 00
	V	TOTALINSTALLATION	tel. 031 49 81 61
	BR	TYRÉNS	tel. 010 452 20 00
	T	TYRÉNS	tel. 010 452 20 00

ORIENTERINGSFIGUR

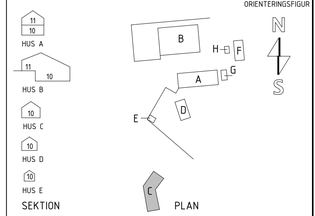

KONTAKTPERSON	SKAPAD AV
LINA BERGHOLTZ	DAVID KRONANDER
GODKÄND AV	UPPDRAGSNUMMER
LINA BERGHOLTZ	338660

ÖCKERÖ KOMMUN

MILJÖ- OCH SAMHÄLLSBYGGNADSFÖRVALTNING

RITNINGSKATEGORI: 41-1 YTTERTAK

INNEHÅLL: HUS C, TAKPLAN

FORMAT: A1

SKALA: 1 : 100

FÖRV.HANDLÄGGARE	FÖRV.DIARIENR	NUMMER	BET
-	-	A-41-1-C01	

2025-02-28 09:02:34 C:\Users\LINBER\OneDrive - Tyrens Group\Dokument\A-40-V-000_Kärrsvik ÅVC-RVT24_lina.bergholtz.WKMBd.rvt