
A4S

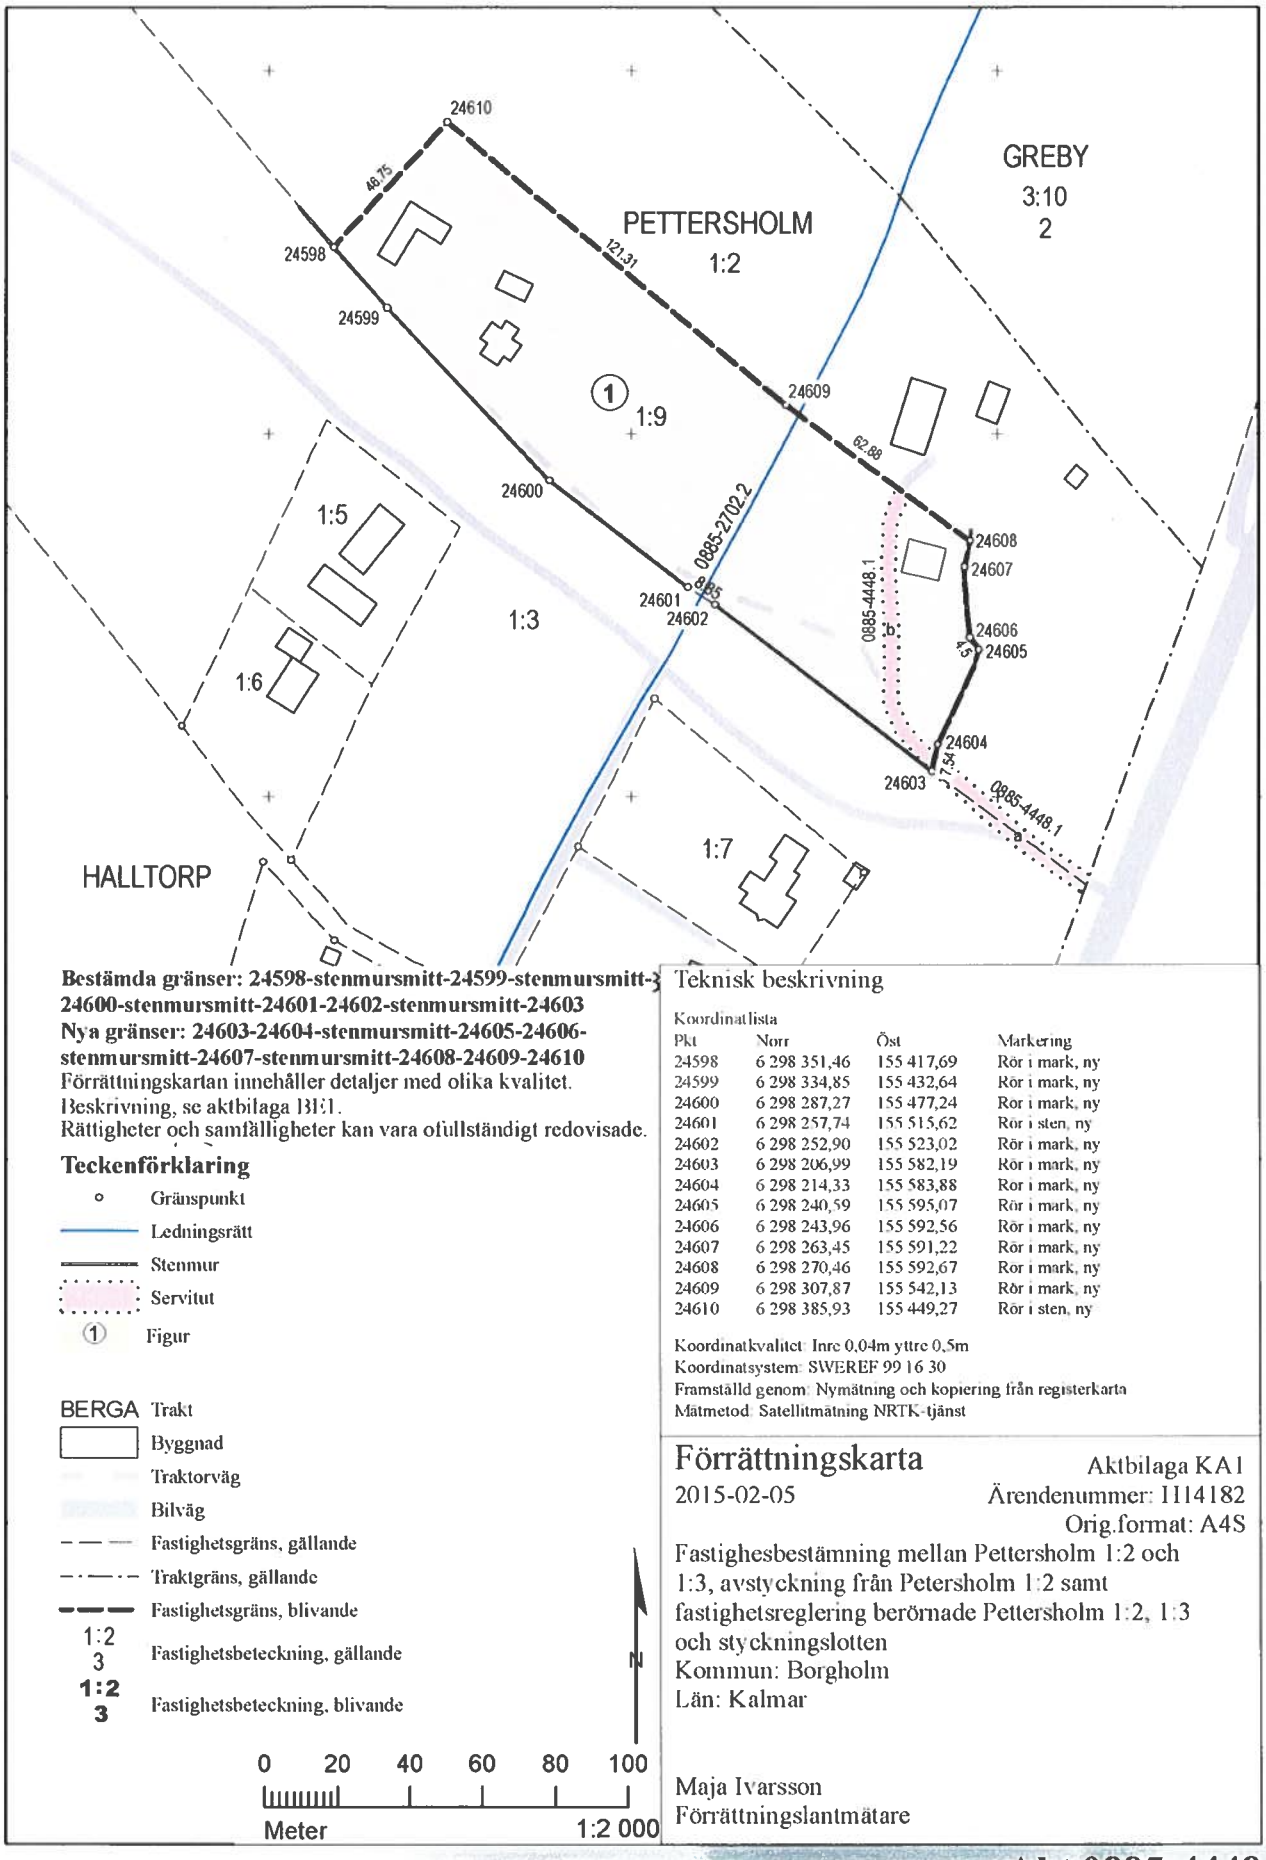

Bestämda gränser: 24598-stenmursmitt-24599-stenmursmitt-24600-stenmursmitt-24601-24602-stenmursmitt-24603
Nya gränser: 24603-24604-stenmursmitt-24605-24606-stenmursmitt-24607-stenmursmitt-24608-24609-24610
Förrättningskartan innehåller detaljer med olika kvalitet.
Beskrivning, se aktbilaga BE1.
Rättigheter och samfälligheter kan vara ofullständigt redovisade.

Teckenförklaring

- Gränspunkt
- Ledningsrätt
- Stenmur
- Servitut
- ① Figur

BERGA Trakt
- Byggnad
- Traktorväg
- Bilväg
- Fastighetsgräns, gällande
- Traktgräns, gällande
- Fastighetsgräns, blivande
- 1:23 Fastighetsbeteckning, gällande
- **1:23** Fastighetsbeteckning, blivande

Teknisk beskrivning

Koordinatlista

Pkt	Norr	Öst	Markering
24598	6 298 351,46	155 417,69	Rör i mark, ny
24599	6 298 334,85	155 432,64	Rör i mark, ny
24600	6 298 287,27	155 477,24	Rör i mark, ny
24601	6 298 257,74	155 515,62	Rör i sten, ny
24602	6 298 252,90	155 523,02	Rör i mark, ny
24603	6 298 206,99	155 582,19	Rör i mark, ny
24604	6 298 214,33	155 583,88	Rör i mark, ny
24605	6 298 240,59	155 595,07	Rör i mark, ny
24606	6 298 243,96	155 592,56	Rör i mark, ny
24607	6 298 263,45	155 591,22	Rör i mark, ny
24608	6 298 270,46	155 592,67	Rör i mark, ny
24609	6 298 307,87	155 542,13	Rör i mark, ny
24610	6 298 385,93	155 449,27	Rör i sten, ny

Koordinatkvalitet: Inre 0,04m yttre 0,5m
Koordinatsystem: SWEREF 99 16 30
Framställd genom: Nymätning och kopiering från registerkarta
Mätmetod: Satellitmätning NRTK-tjänst

Förrättningskarta

Aktbilaga KA1
2015-02-05
Ärendenummer: 1114182
Orig.format: A4S

Fastighesbestämning mellan Pettersholm 1:2 och 1:3, avstyckning från Petersholm 1:2 samt fastighetsreglering berörnade Pettersholm 1:2, 1:3 och styckningslotten
Kommun: Borgholm
Län: Kalmar

Maja Ivarsson
Förrättningslantmätare

155400 155500

Akt 0885-4448