FASTIGHETSBILDNINGSMYNDIGHETEN

KARTA

Upprättad år: 1973 | Dnr: 450/72 | Aktbilaga: KA

Nybro lantmäteridistrikt

Ärende: Avstyckning från
PETTERSHOLM 1:3

Kommun: Borgholm | Län: Kalmar

Nybildade fastigheter: Pettersholm 1:5

Registerområde: Högsrum

Registreringsdatum: 1974-01-17

Förrättningslantmätare: Thomas Johnsson
Thomas Johnsson

[X] Uppgift om åtgärd förrättningen avsett har införts i fastighetsregistret


J. Bramsbo
För fastighetsregistermyndigheten

Fastighet, område mm	Fig	Areal m² delareal	± ändring/ summa	Ägare, uppgifter till lokal skattemyndighet och andra anmärkningar


FASTIGHETSRÄTTSLIG BESKRIVNING
Lotten A R N:r Pettersholm 1:5 2210

Nybildning av servitut:
Med lotten A (härskande) följer rätt att för utfart till allmän väg nyttja den befintliga vägen x över Pettersholm 1:3 (tjänande)

Anne-Marie Johansson
Storgatan 25
380 70 BORGHOLM
00-1-11

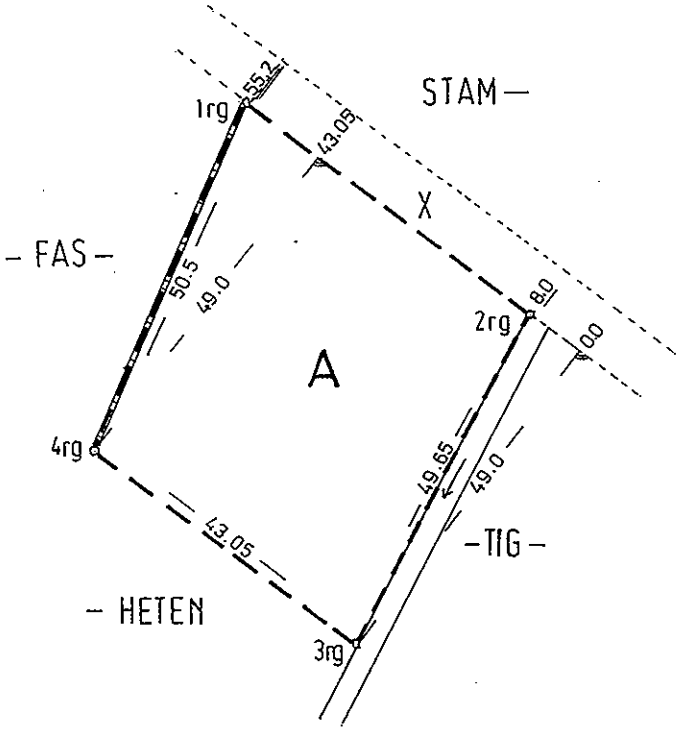

Situationsskiss
Skala 1:10 000

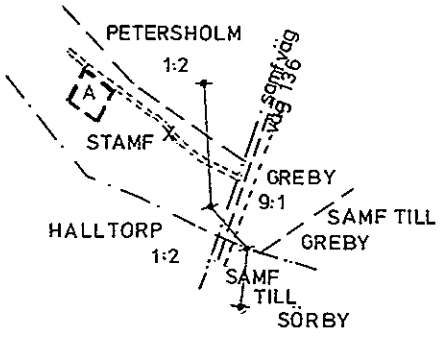

Nytillkommen gräns: 1 - 2 - 3 - 4 - 1.

Skala	Reg karta, lägesangivning	Framställd genom
1:1000	Fk 558	Nymätning

Mätning C.U.S | Beräkning C.U.S | Kartering C.U.S | Ritn rådigering

447

Fk. 558 v.

Lantmäteriet B 0341 11.1972 30000. SRA Sthlm 26491