Karta över tomten nr 2

i kvarteret S T A R E N

i BORGHOLMS STAD

Dnr B 16/69 | Akt

Upprättad vid tomtmätning den 17.2. 1970 av:

Gösta Malmgren
Förrättningsman

Skala 1 : 400 10 5 0 10 20 30 40 meter

Förteckning över koordinater och gränsmärken

Nr	x	y	Markering
2	5521.789	5546.977	järnrör i gjutning
3	5524.528	5572.832	" " "
14	5489.724	5576.521	" " "
15	5486.984	5550.665	" " "

Tomtens areal: 910,0 m²

Att det vid denna förrättning meddelade utlåtandet vunnit laga kraft betygas
På tjänstens vägnar:

Förrättningsman.

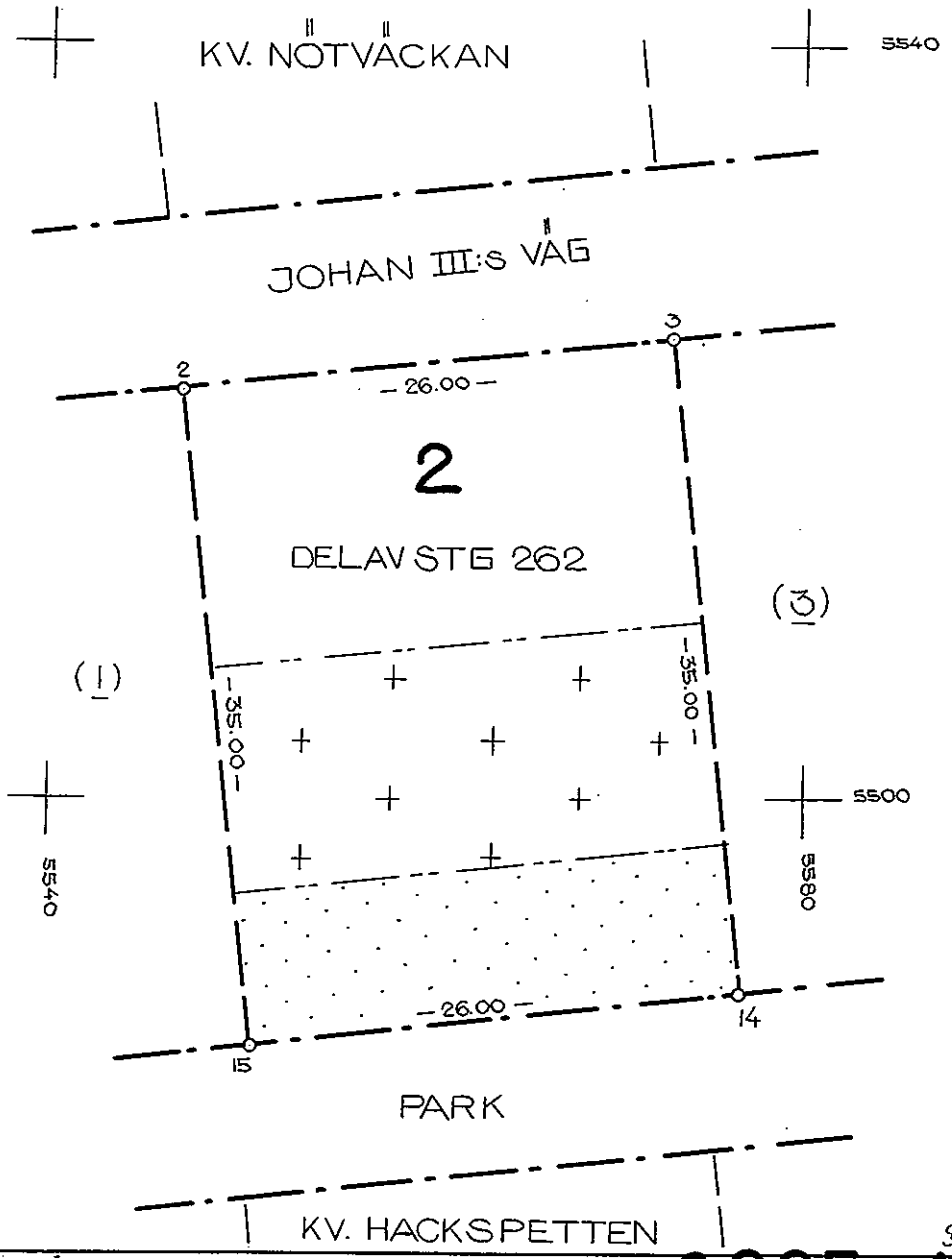

Bl. 0735 tomtkarta — SRA — III. 15000.

0885-1164