Karta

över områden å fastigheten

SIMPNÄS 1^{39}

i Björkö-Arholma socken av Väddö kommun och Stockholms län.
Upprättad vid avstyckning år 1966 av:

Åke Halldin
lantmätare

Dnr 27/62

Avstyckningsbeskrivning, se förrättningshandlingarna

Koordinatförteckningen, se förrättningshandlingarna

Nytillkomna gränser

93rg-94gdb, 37rb-36rb-35rs-34rs-33rs-32rb-31rs-30rs-38gdb, 40rs-41rb-42rs-43rs-44rb-45rb-46rb-47rb-49rb-50rs, 59rb-44rs, 7gdb-57rb-56rb-48rs-49rs-50rb-51rb-52rs-53rb-54rb-8gdb, 56rb-55rb-54rb, 55rb-51rb, 58rb-60rs-61rb-62rs-63rs, 66rb-67rb-59rb-58rb, 67rb-62rs, 76rs-77rs-88rs-78rs-79rs-80rs-81rs-82rs-83rs, 84rs-85rs-81rs, 85rs-78rs, 74rs-68rs-69rs-70rs-71rs-72rs-73rs-74rs

Registerbeteckning för Stamfastigheten: Simpnäs 1^{39}

Avstyckningslotten:

Litt Aab: Simpnäs 1^{91}
" Aac: " 1^{92}
" Aad: " 1^{93}
" Aae: " 1^{94}
" Aaf: " 1^{95}
" Aag: " 1^{96}
" Aah: " 1^{97}
" Aai: " 1^{98}
" Aak: " 1^{99}
" Aal: " 1^{100}
" Aam: " 1^{101}
" Aan: " 1^{102}
" Aao: " 1^{103}

g. 620 År 1966 den 28 juli
blev den i enlighet med denna karta verkställda avstyckningsförrättning fastställd av överlantmätaren i Stockholms län; betygar:
På ämbetets vägnar:
utan avg.

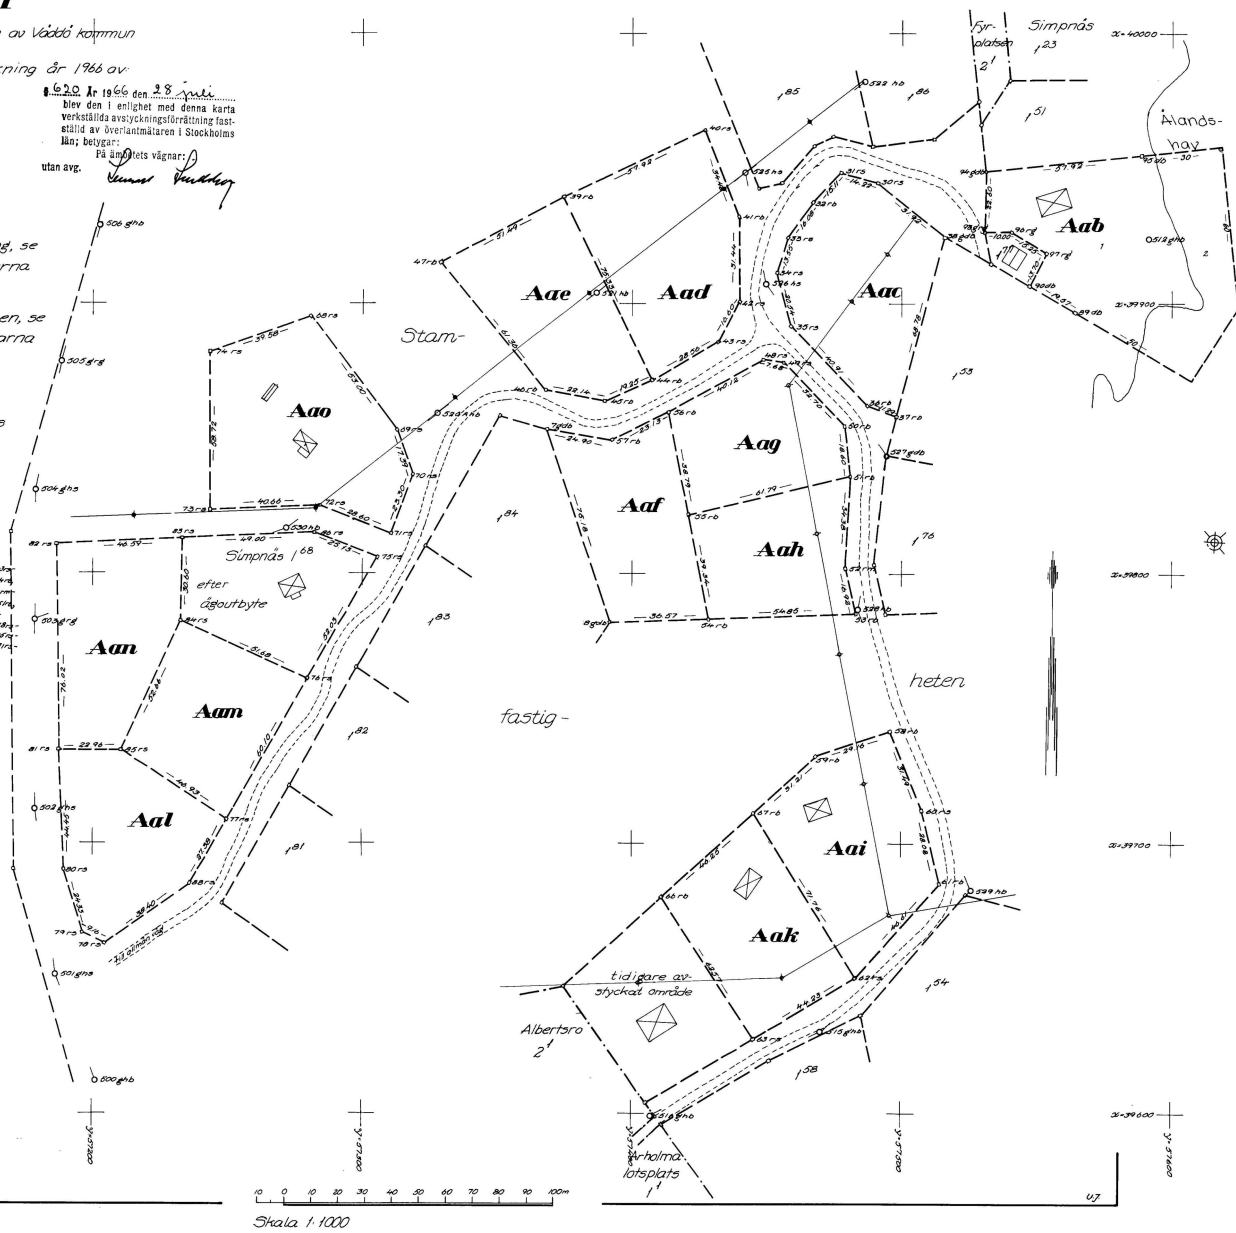

Björkö-Arholma 606

Dnr 27/62

A V S T Y C K N I N G S B E S K R I V N I N G

tillhörande förrättning rörande avstyckning från fastigheten Simpnäs 1:39 i Björkö-Arholma socken av Väddö kommun och Stockholms län.

Från fastigheten Simpnäs 1:39 avstyckas

litt	Ägofig	Ägoslag	Areal i hektar		
Aab	1	avrösningsjord	0,3560		
	2	vattenområde	0,1800	0,5360	/91
Aac		avrösningsjord	0,3530	0,3530	/92
Aad		-"-	0,3720	0,3720	/93
Aae		-"-	0,3070	0,3070	/94
Aaf		-"-	0,2940	0,2940	/95
Aag		-"-	0,2600	0,2600	/96
Aah		-"-	0,2525	0,2525	/97
Aai		-"-	0,3560	0,3560	/98
Aak		-"-	0,3015	0,3015	/99
Aal		-"-	0,2920	0,2920	/100
Aam		-"-	0,2770	0,2770	/101
Aan		-"-	0,2995	0,2995	/102
Aao		-"-	0,4230	0,4230	/103
				Summa 4,3235	

Med ägolotterna följer samma rätt, som stamfastigheten äger att nyttja utfartsväg över främmande fastigheter fram till allmän väg.

Med ägolotten litt Aab hör vattenområde enligt kartans visning.

Norrtälje den 17 maj 1966.

På distriktslantmätarämbetets vägnar:

Åke Halldin
lantmätare

Koordinatförteckning

till karta över avstyckning av 13 områden från fastigheten Simpnäs 1:39 i Björkö-Arholma socken av Vaddö kommun och Stockholms län.

pp.	pkt.nr	mark	X	Y
	500	ghb	39612,028	57201,225
	501	ghs	39651,382	57186,360
	502	ghs	39712,455	57178,570
	503	grg	39782,588	57178,461
	504	ghs	39830,687	57178,857
	505	grg	39878,464	57188,345
	506	ghb	39928,749	57202,470
	512	ghb	39924,09	57591,25
	515	ghb	39630,56	57470,23
	516	ghb	39599,27	57407,22
	520 A	hb	39859,20	57327,82
	521	hb	39903,84	57386,67
	522	hb	39982,09	57486,09
	525	hs	39948,39	57441,66
	526	hs	39907,22	57449,38
	527	gdb	39843,65	57494,30
	528	hb	39786,76	57483,90
	529	hb	39682,91	57525,99
	530	hb	39816,59	57271,65
gp.	7	gdb	39853,22	57368,24
	8	gdb	39781,84	57391,82
	30	rs	39944,50	57491,00
	31	rs	39948,41	57477,33
	32	rb	39937,49	57466,88
	33	rs	39924,32	57457,66

Koordinatförteckning (forts)

pp.	pkt.nr	mark	X	Y
	34	rs	39911,39	57453,60
	35	rs	39891,55	57458,92
	36	rb	39862,12	57487,34
	37	rb	39858,12	57497,90
	38	gdb	39924,51	57515,88
	39	rb	39939,37	57374,33
	40	rs	39964,08	57426,72
	41	rb	39932,04	57439,46
	42	rs	39900,60	57439,64
	43	rs	39885,87	57431,99
	44	rb	39871,61	57407,24
	45	rb	39863,76	57389,66
	46	rb	39867,68	57367,87
	47	rb	39915,09	57328,92
	48	rs	39879,09	57448,71
	49	rs	39878,09	57456,32
	50	rb	39854,45	57478,91
	51	rb	39835,97	57481,00
	52	rm	39801,64	57479,16
	53	rb	39785,20	57483,18
	54	rb	39783,09	57428,37
	55	rb	39821,71	57420,88
	56	rb	39859,80	57413,53
	57	rb	39849,44	57392,85

Koordinatförteckning (forts)

pp.	pkt.nr	mark	X	Y
	58	rb	39741,62	57495,97
	59	rb	39732,23	57468,36
	60	rs	39712,37	57507,63
	61	rb	39685,11	57514,35
	62	rs	39650,42	57483,22
	63	rs	39627,81	57445,21
	66	rb	39680,19	57410,98
	67	rb	39711,29	57445,21
	68	rs	39895,07	57280,68
	69	rs	39852,88	57312,75
	70	rs	39836,52	57318,64
	71	rs	39814,63	57310,67
	72	rs	39824,91	57283,98
	73	rs	39823,09	57243,36
	74	rs	39881,81	57243,39
	75	rs	39805,86	57305,61
	76	rs	39760,79	57279,61
	77	rs	39708,61	57249,78
	78	rs	39662,81	57204,70
	79	rs	39666,77	57196,44
	80	rs	39690,08	57189,46
	81	rs	39734,49	57187,60
	82	rs	39810,50	57186,66

Koordinatförteckning (forts)

pp.	pkt.nr	mark		
	83	rs	39812,80	57233,19
	84	rs	39782,22	57232,58
	85	rs	39734,39	57210,56
	86	rs	39814,83	57282,14
	88	rs	39684,88	57236,12
	89	gdb	39896,74	57564,02
	90	gdb	39906,59	57547,11
	93	grg	39926,35	57530,36
	94	gdb	39948,95	57530,83
	95	gdb	39954,90	57588,44
	96	grg	39926,61	57540,35
	97	grg	39918,75	57553,41

Norrtälje den 17 maj 1966.

Erik Kylbrandt

/Erik Kylbrandt/
Ingenjör