


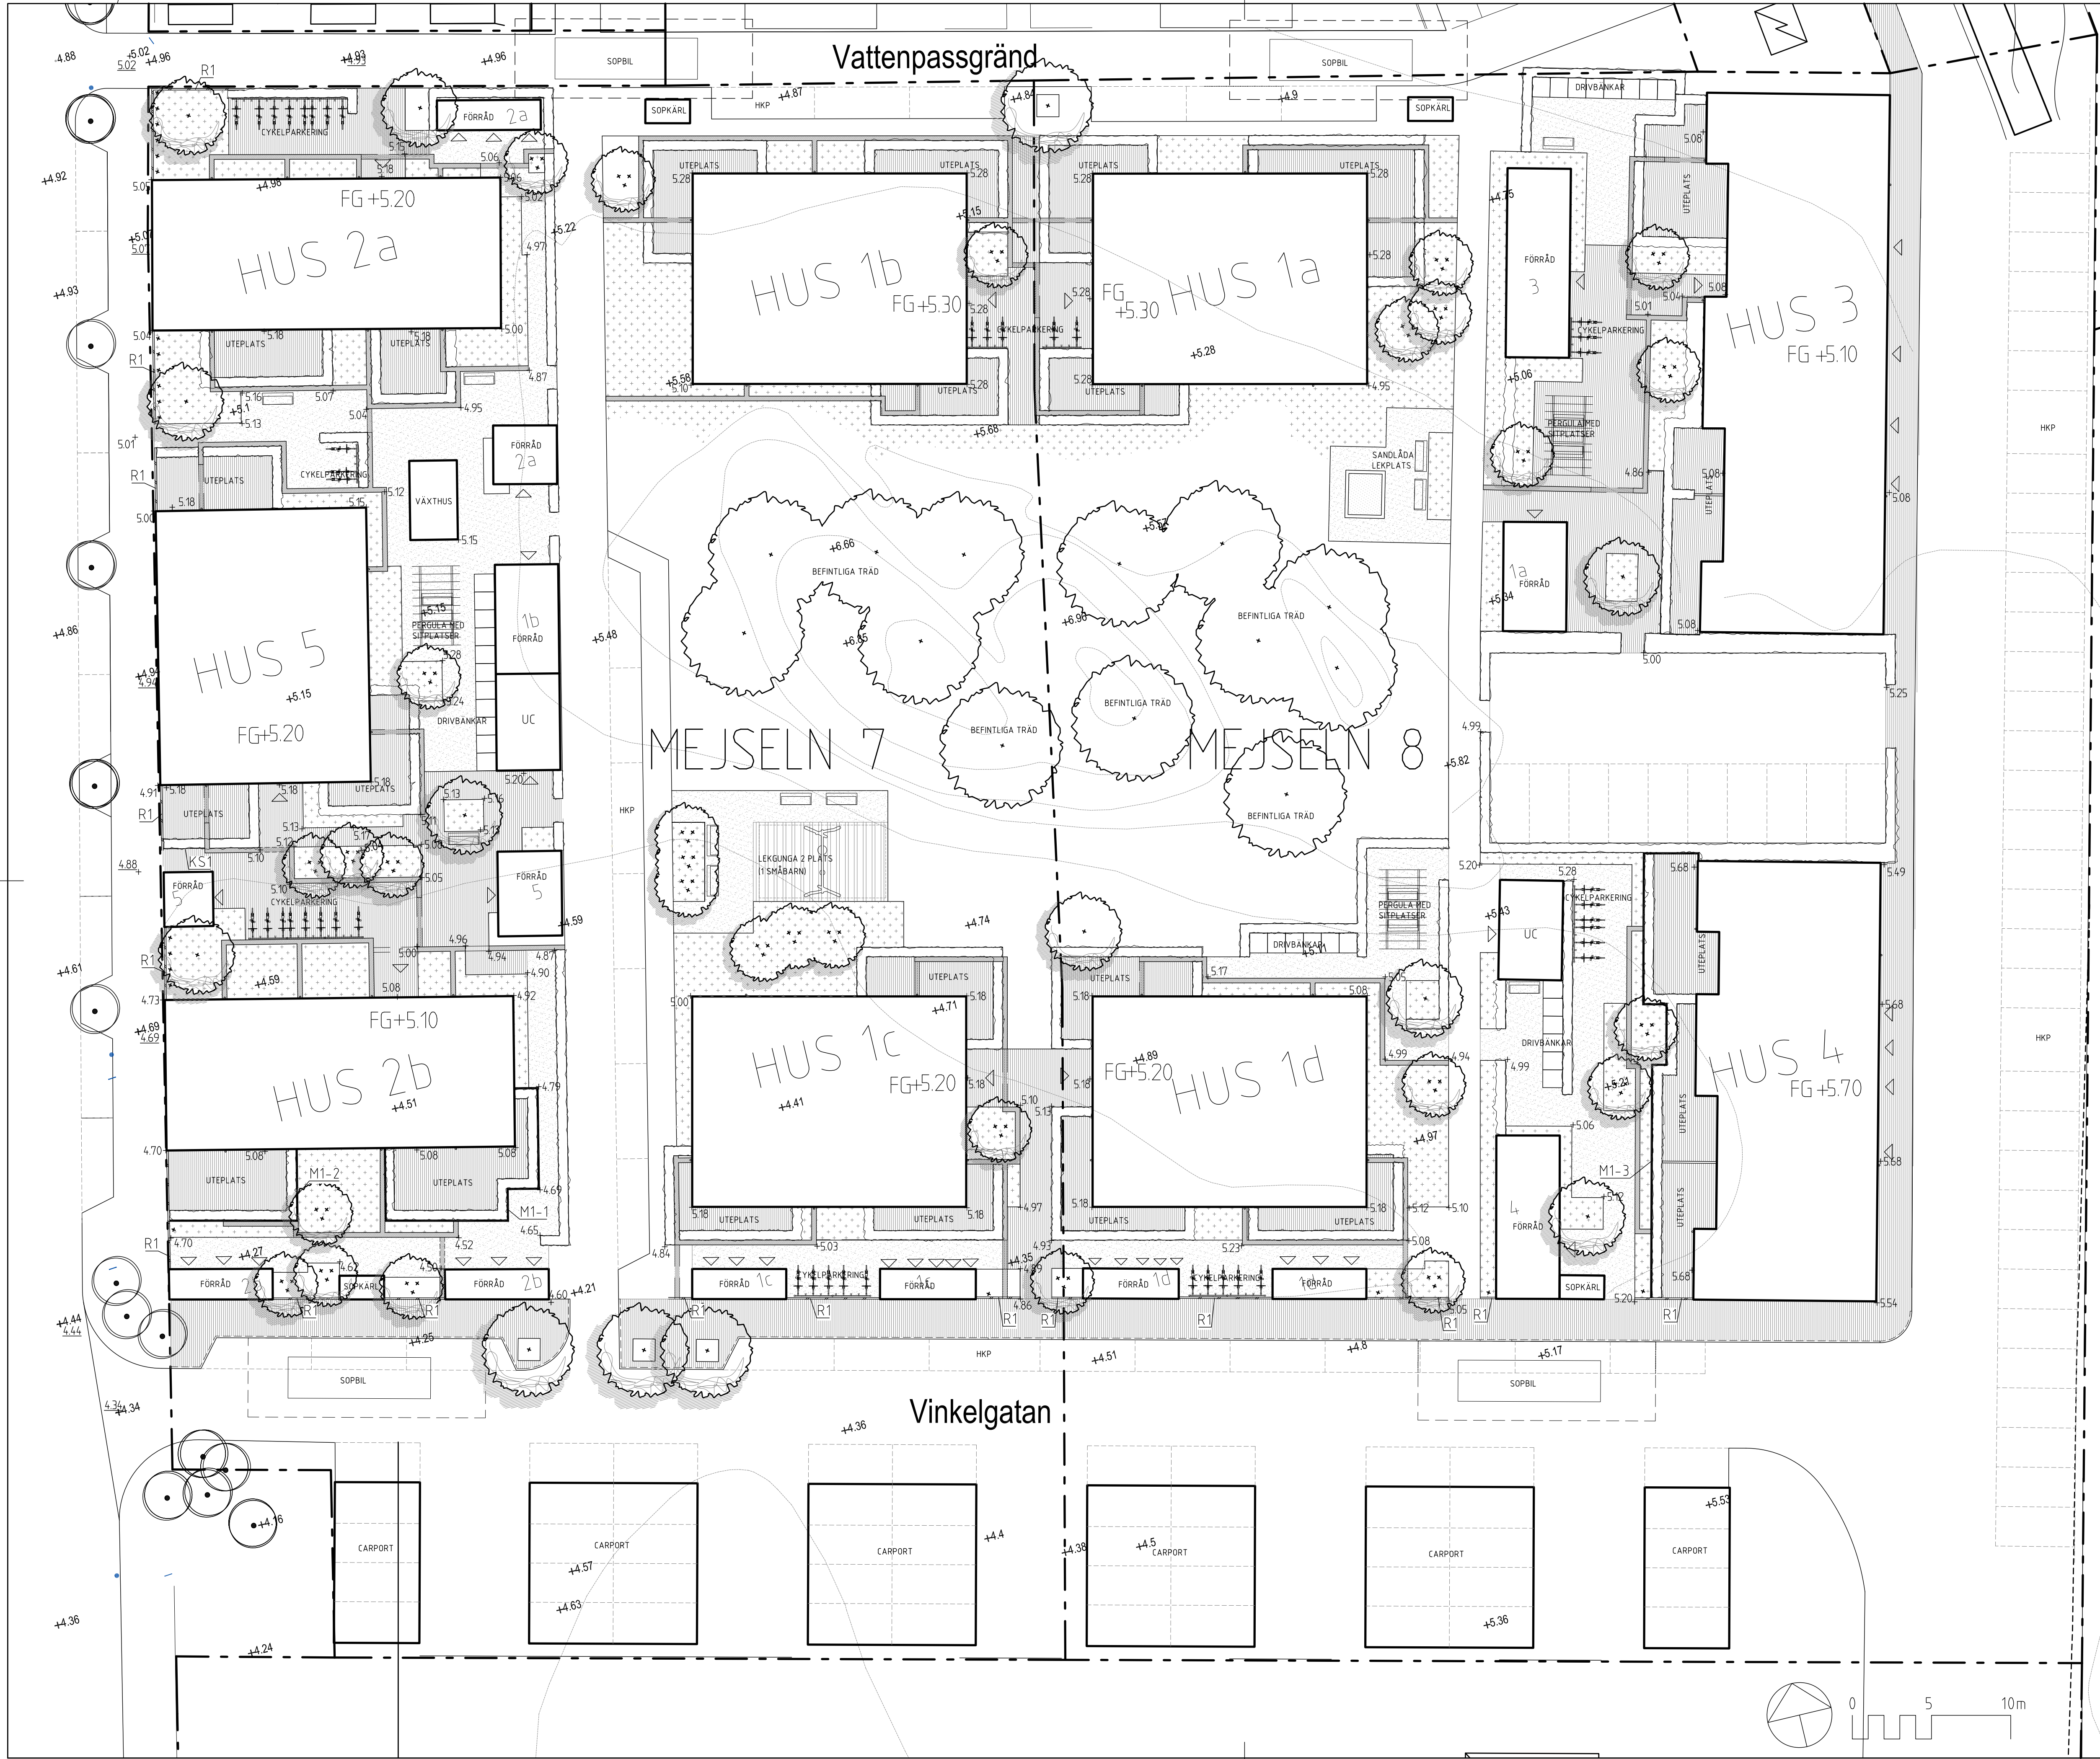

FÖRKLARINGAR

- ADMINISTRATIVA GRÄNSER
- FASTIGHETSGRÄNS
- HUS
- FG+00.00
- NY FÄRDIG HÖJD
- BEFINTLIG HÖJDKURVA
- BEF HÖJDER
- NY MARKHÖJD
- PLANK
- HÄCK
- PERENNER/MARKTÄCKARE
- NYTT TRÄD
- M1-x
- STÖDMUR
- MARK PLATTA
- STENMJÖL/GRUS
- DAGVATTEN
- FÖRDRÖJNINGSMAGASIN
- ÖPPEN DAGVATTENRÄNNA
- DAGVATTEN PP

ANTECKNINGAR

DAGVATTEN FRÅN PARKERINGAR ENLIGT
DAGVATTEN PM

BET	ANT	ÄNDRINGEN AVSER	DATUM	SIGN
-----	-----	-----------------	-------	------

BYGGLOVSHANDLING

KV MEJSELN 7 OCH 8
TROSA



A	MURMAN ARKITEKTER AB	TEL: 08-462 14 50
V	-	TEL: -
VS	-	TEL: -
E	-	TEL: -
L	TYRÉN AB	TEL: 010-452 34 65
K	-	TEL: -

UPPDRAG NR 273337	RITAD/KONSTR AV SM	HANDLAGGARE JM
DATUM 2017-02-13	ANSVARIG JM	

SITUATIONSPLAN

SKALA A1(1200) A3(1400)	NUMMER L-10.1-001	BET
-------------------------------	----------------------	-----