ILLUSTRATION

X6420100
Y133100
X6419900
Y133600
LEKPLATS
LOKALGATA 1
LOKALGATA 2
LOKALGATA 3
FÖRSKOLA
PUMP
HSP

Skala 1:1000 – A1 Skala 1:2000 – A3
10 0 50 100M

UPPLYSNINGAR
Grundkartans beteckningar

- Traktgräns
- Traktnamn
- Fastighetsgräns
- Registernummer
- Bostad, uthus
- Damm
- Väg, gångväg
- Höjdkurvor
- Elledning
- Fornminne
- Dike
- Gärdsgård
- Barrskog
- Lövträd
- Berg i dagen
- Belysnlngsstolpe
- Brunn
- Rutnätspunkt

Grundkartan är upprättad 2014 av Kart- och mätenheten

Mätklass: II

Koordinatsystem
I plan: SWEREF 99 12 00
I höjd: RH 2000

Kenth Olsson
Mätningschef

ILLUSTRATION AV LOKALGATA 1-3

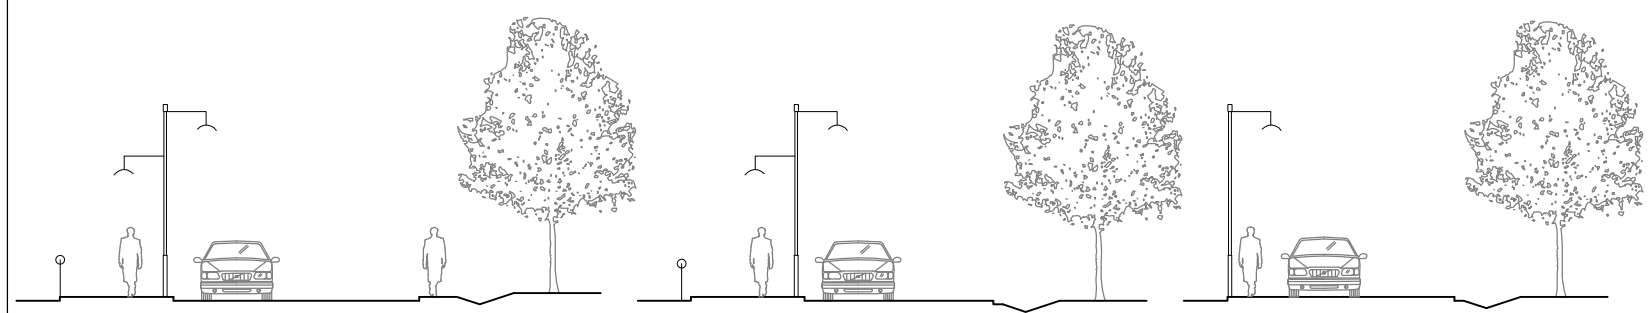

Lokalgata profil 1

Lokalgata profil 2

Lokalgata profil 3

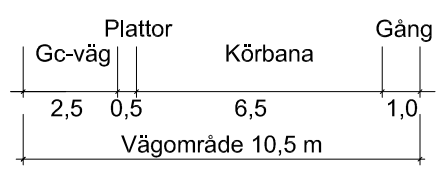

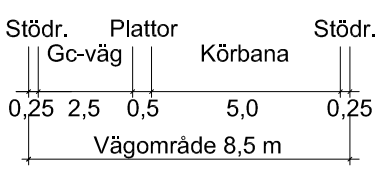

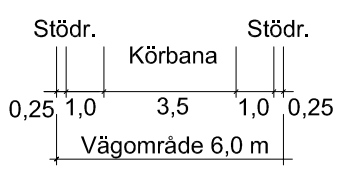

BETECKNINGAR

- Planområdesgräns
- Blivande fastighetsgräns
- Blivande bebyggelse
- Befintlig bebyggelse

PLANHANDLINGAR
Antagandehandlingarna består av:
- plankarta med bestämmelser
- illustrationskartor A och B
- planbeskrivning
- genomförandebeskrivning
- fastighetsförteckning
- gestaltningsprogram
- utställningsutlåtande

ÖVRIGA HANDLINGAR
- behovsbedömning
- biotop och naturvärdesbedömning
- inventering av åkergroda mm
- pm geoteknik
- bullerutredning
- va- och dagvattenutredning
- arkeologisk utredning
- fiskevårdsåtgärder

Detaljplan för

TJUVKIL 2:67 M FL

Kungälvs kommun
Västra Götalands län

Upprättad 3 juli 2014, rev 2 april 2015
av Exark Arkitekter AB

Henrik Levin	Jessica Andersson	Hans Jönsson
Planchef	Planeringsarkitekt	Exark arkitekter

PLANKARTA

Antagen av kommunfullmäktige
2015-11-12 § .....
Laga kraft .....