

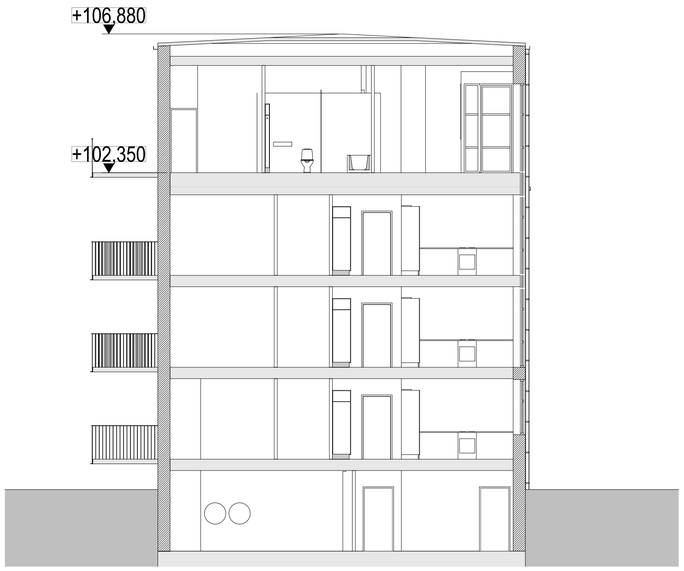



Norr - söder mot öster
1:100

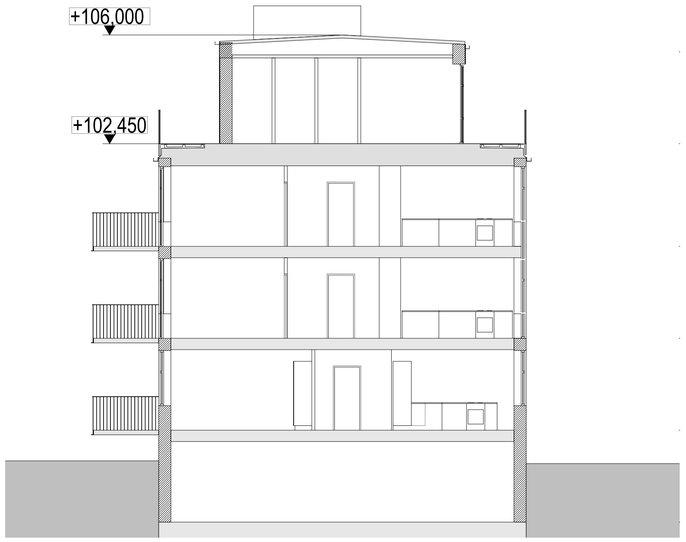

Norr - söder mot väster
1:100

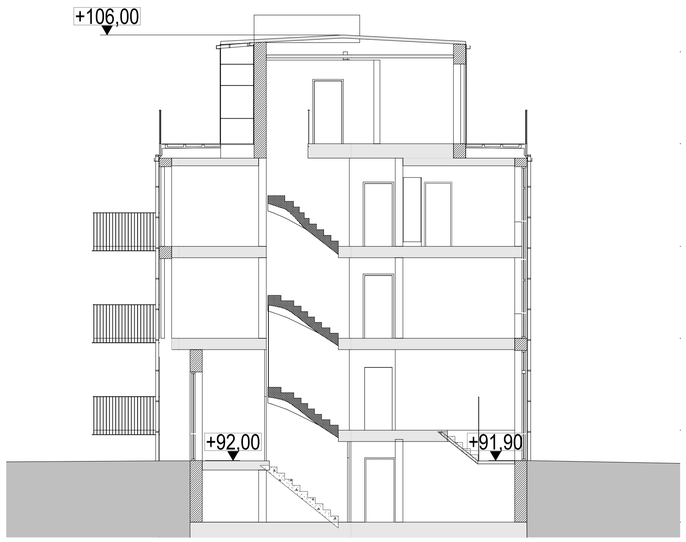

trapphus och trappa
1:100

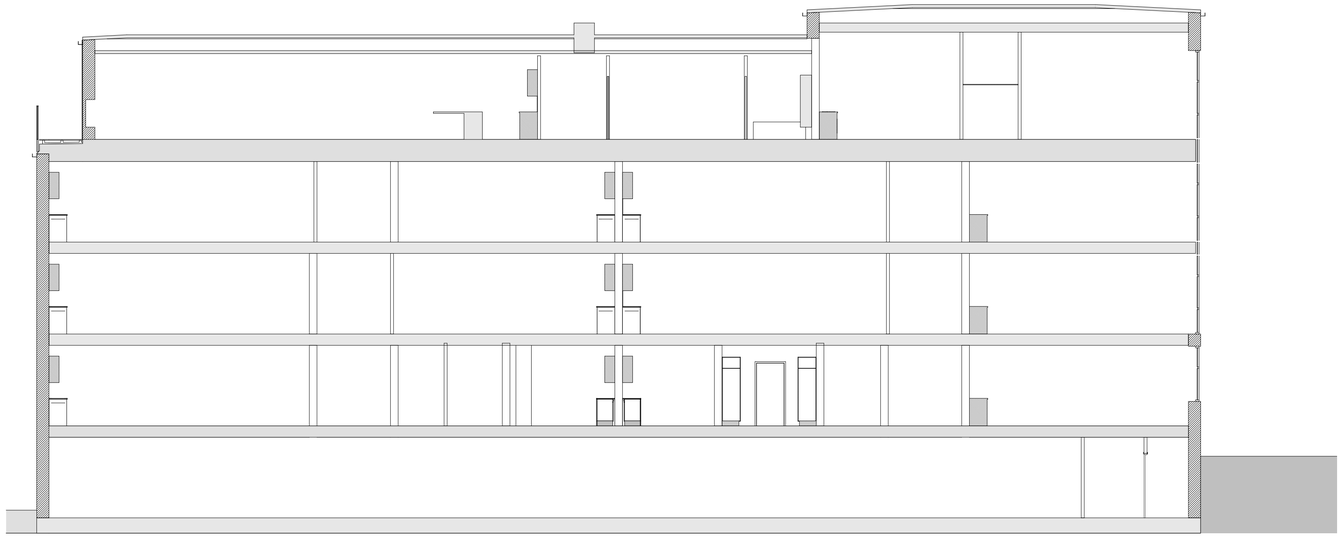


Väster - öster
1:100

BET.	ÄNDRINGEN AVSER	DATUM	SIGN.
A	Komplettering enl. mail 160623	160704	MHn

BYGGLOVHANDLING

ORIENTERINGSFIGUR

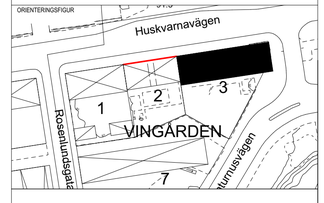

VINGÅRDEN 3

A	x	BSV arkitekter & ingenjörer ab	0705 - 552 16 80

UPPDRAG NR.	RITAD/ KONSTRUERAD AV	HANDLÄGGARE
P15 5893 A	MHn	MHn
DATUM	GODKÄNDHANDLING	
160520	-	

HANDLINGENS INNEHÅLL
VINGÅRDEN 3
Sektioner
Norr-söder mot öster, norr-söder mot väster
Öster-väster

SKALA		NUMMER	BET.
A1	1:100	A-40.25-11	A
a3	1:200		