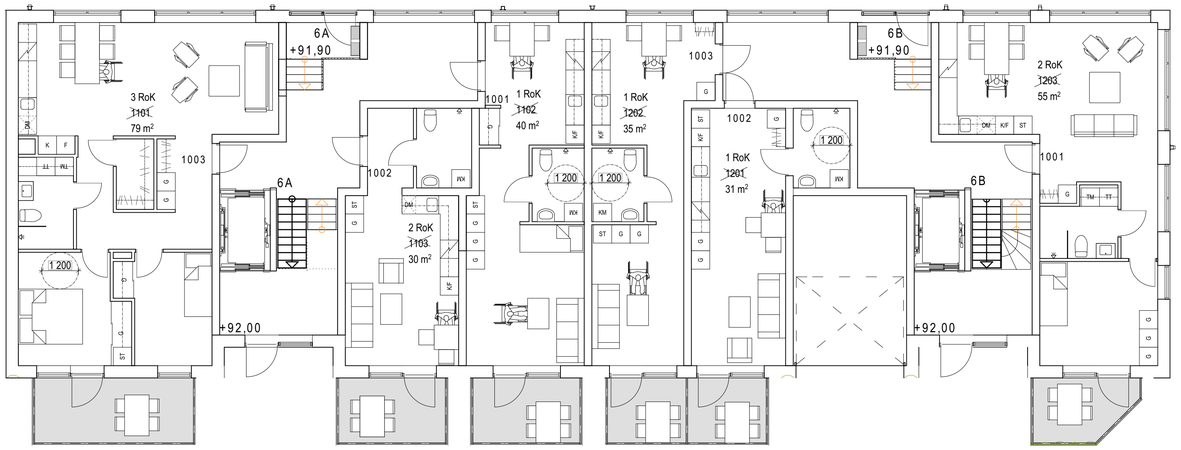

Plan 1 - Entréplan
1:100

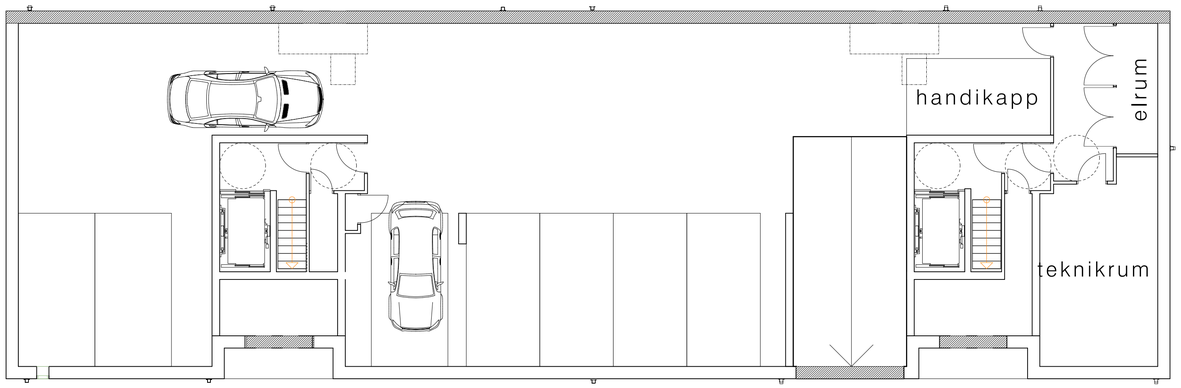

Plan 0 - Källarplan
1:100

BET.	ÄNDRINGEN AVSER	DATUM	SIGN.
B	Komplettering enl. mail 160623	160704	MHn
A	Komplettering enl. mail 160610	160610	MHn

BYGGLOVHANDLING

ORIENTERINGSFIGUR

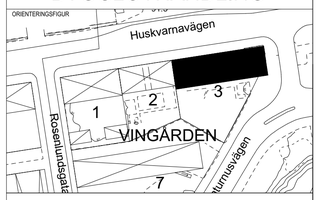

VINGÅRDEN 3

A	x	BSV arkitekter & ingenjörer ab	0705 - 552 16 80

UPPDRAG NR.	RITAD/ KONSTRUERAD AV	HANDLÄGGARE
P15 5893 A	MHn	MHn
DATUM	GODKÄNDHANDLING	
160520	-	

HANDLINGENS INNEHÅLL
VINGÅRDEN 3
Plan
Garageplan och entréplan

SKALA		NUMMER	BET.
A1	1:100	A-40.1-110	B
a3	1:200		