




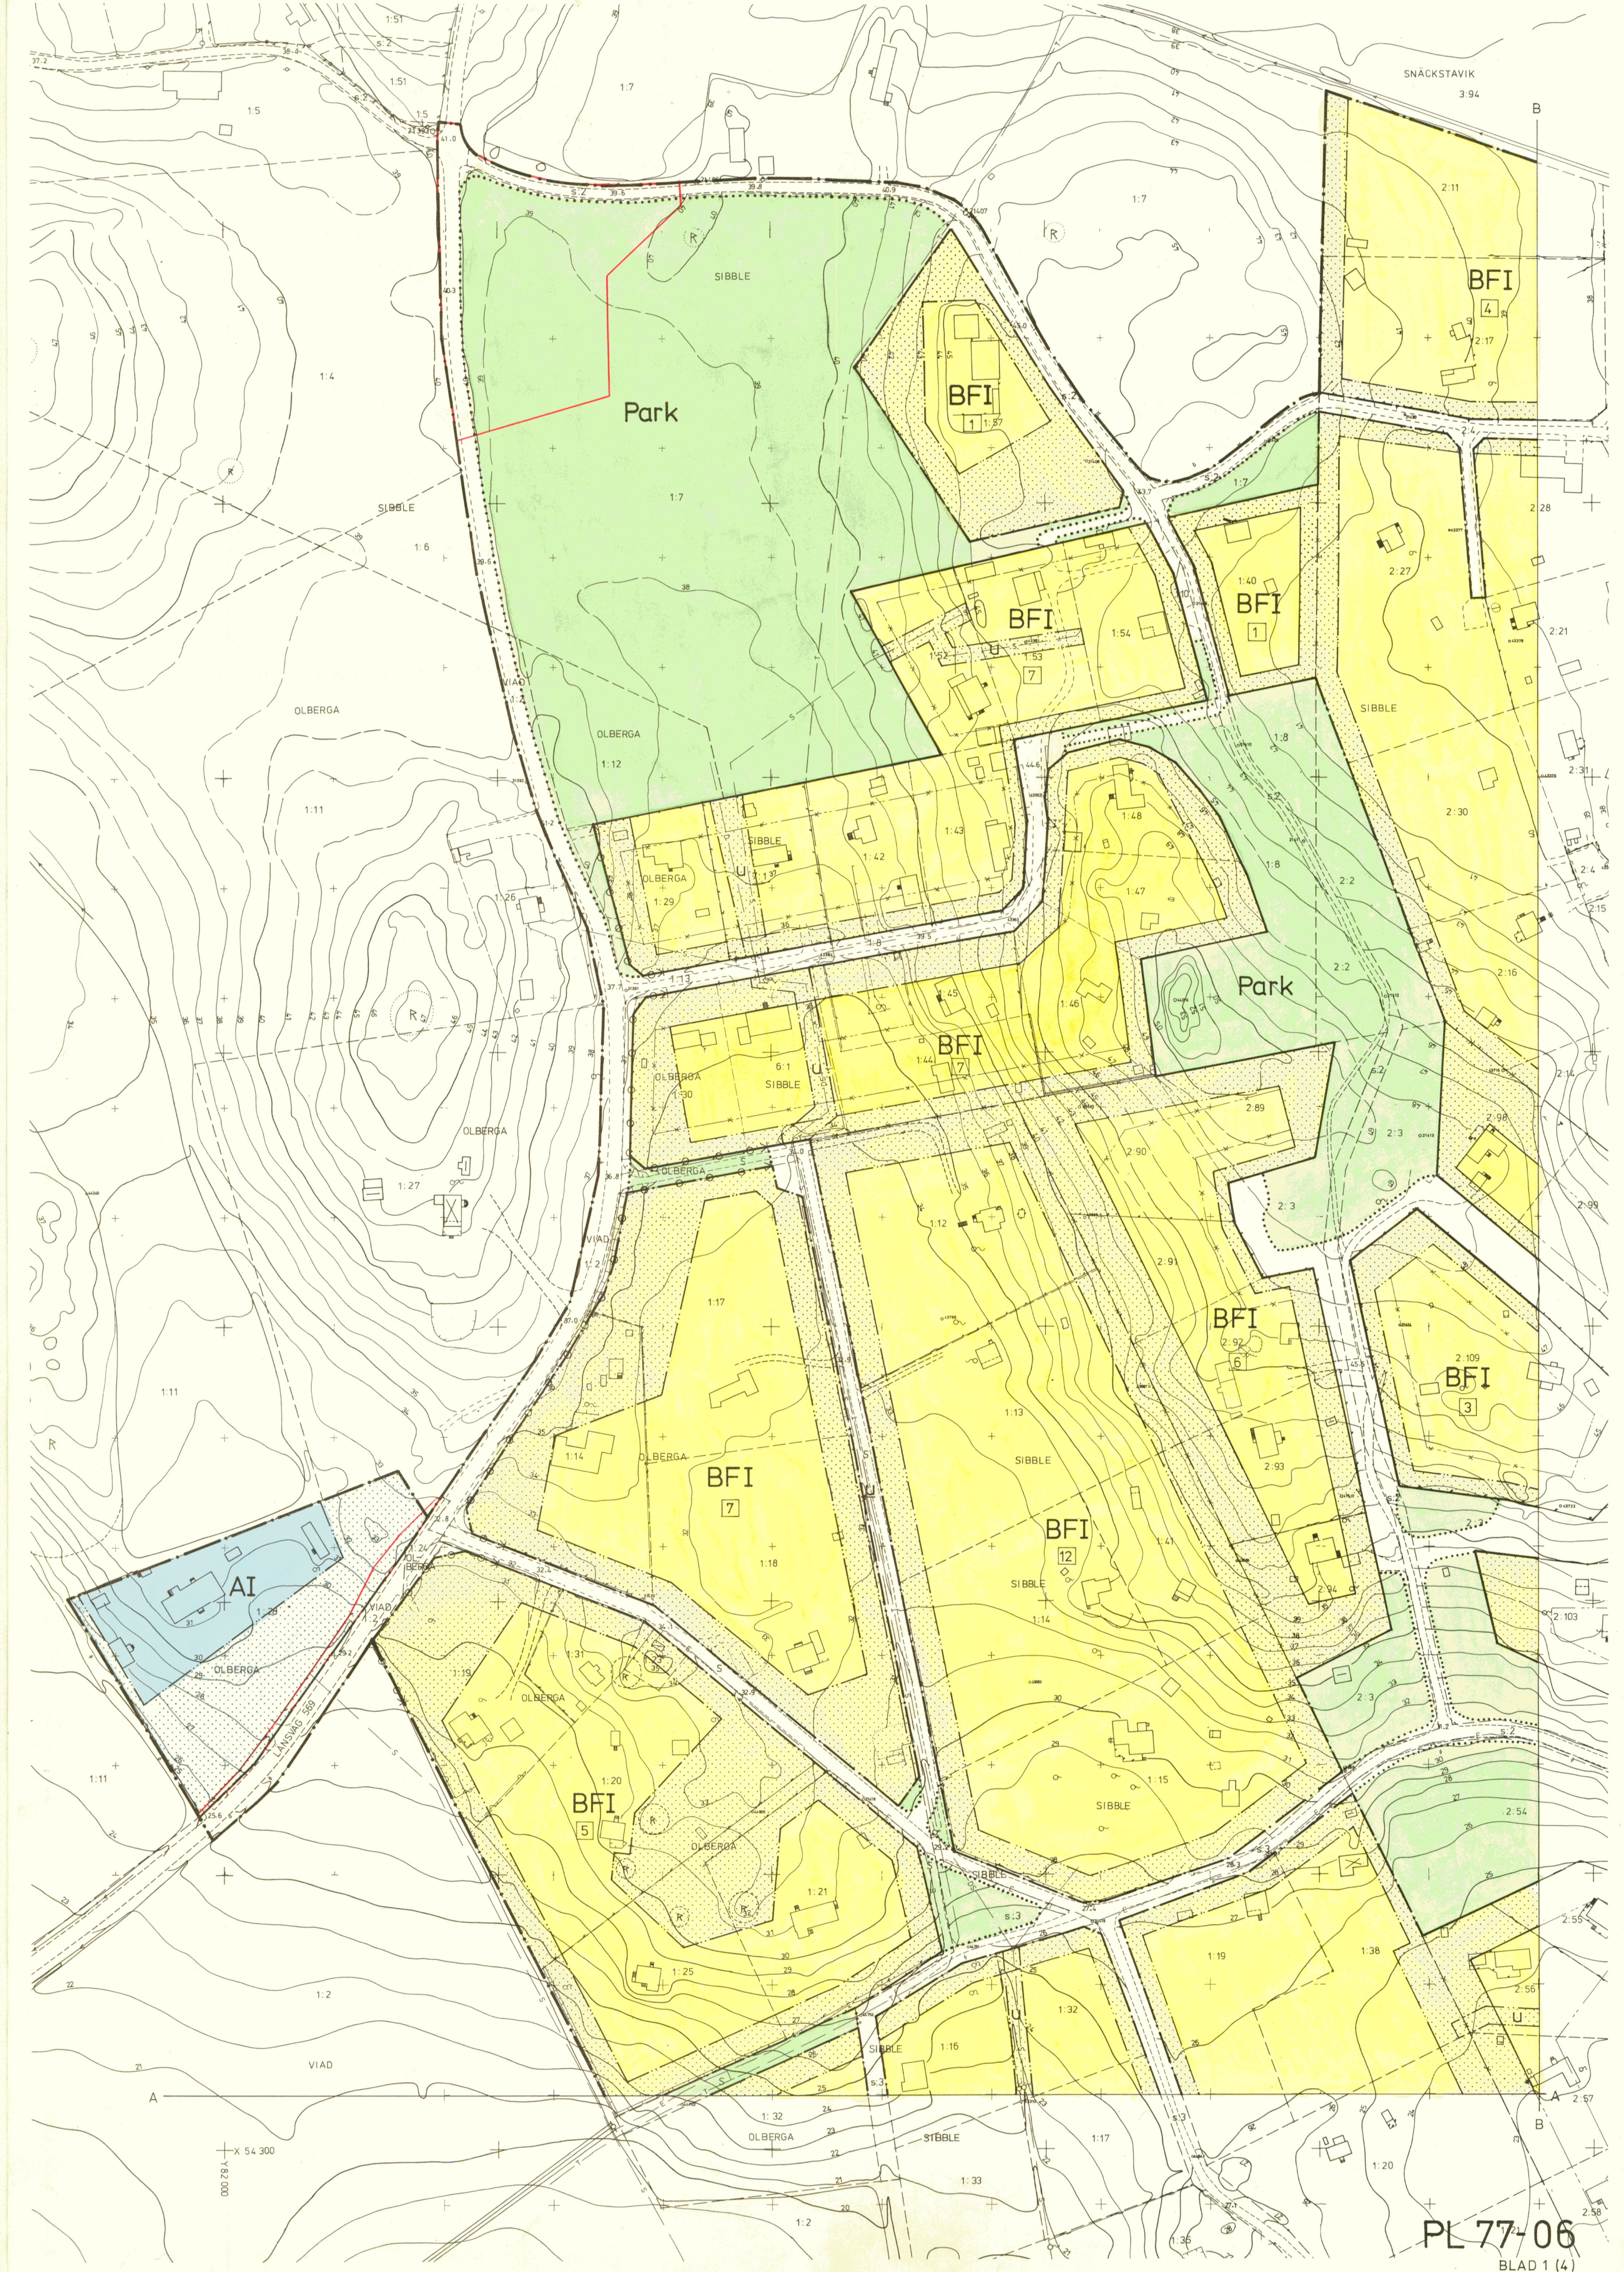

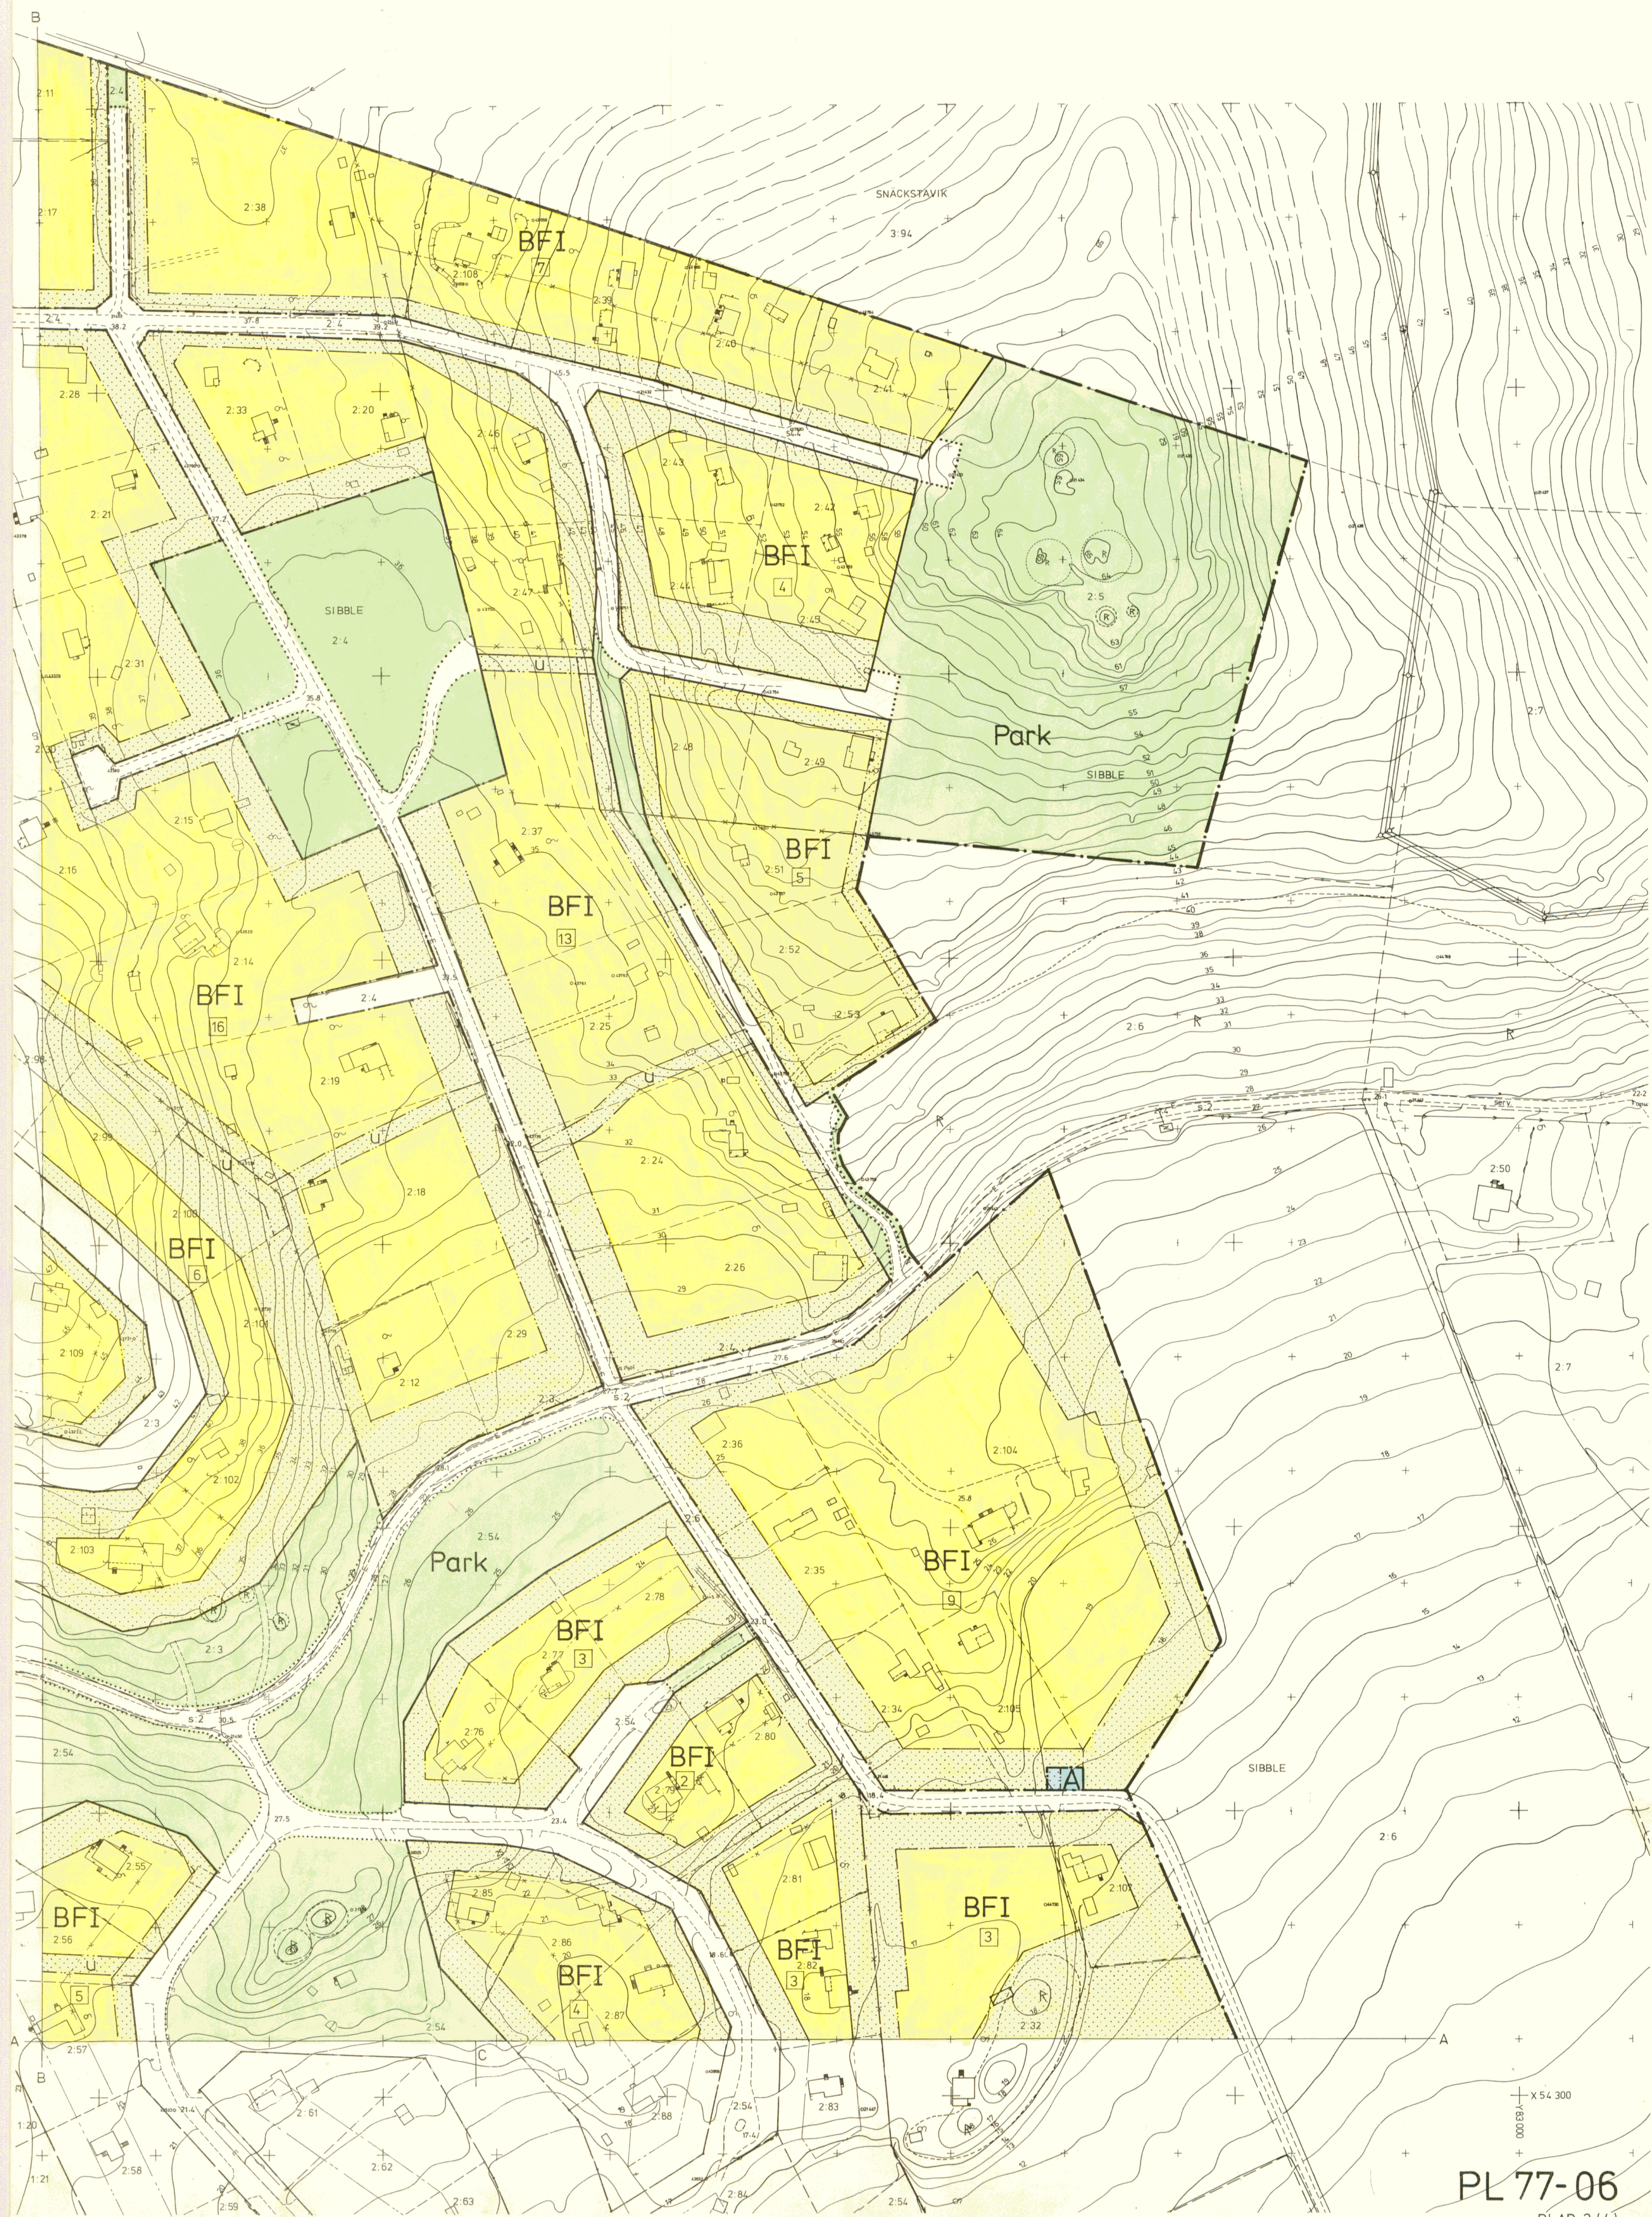

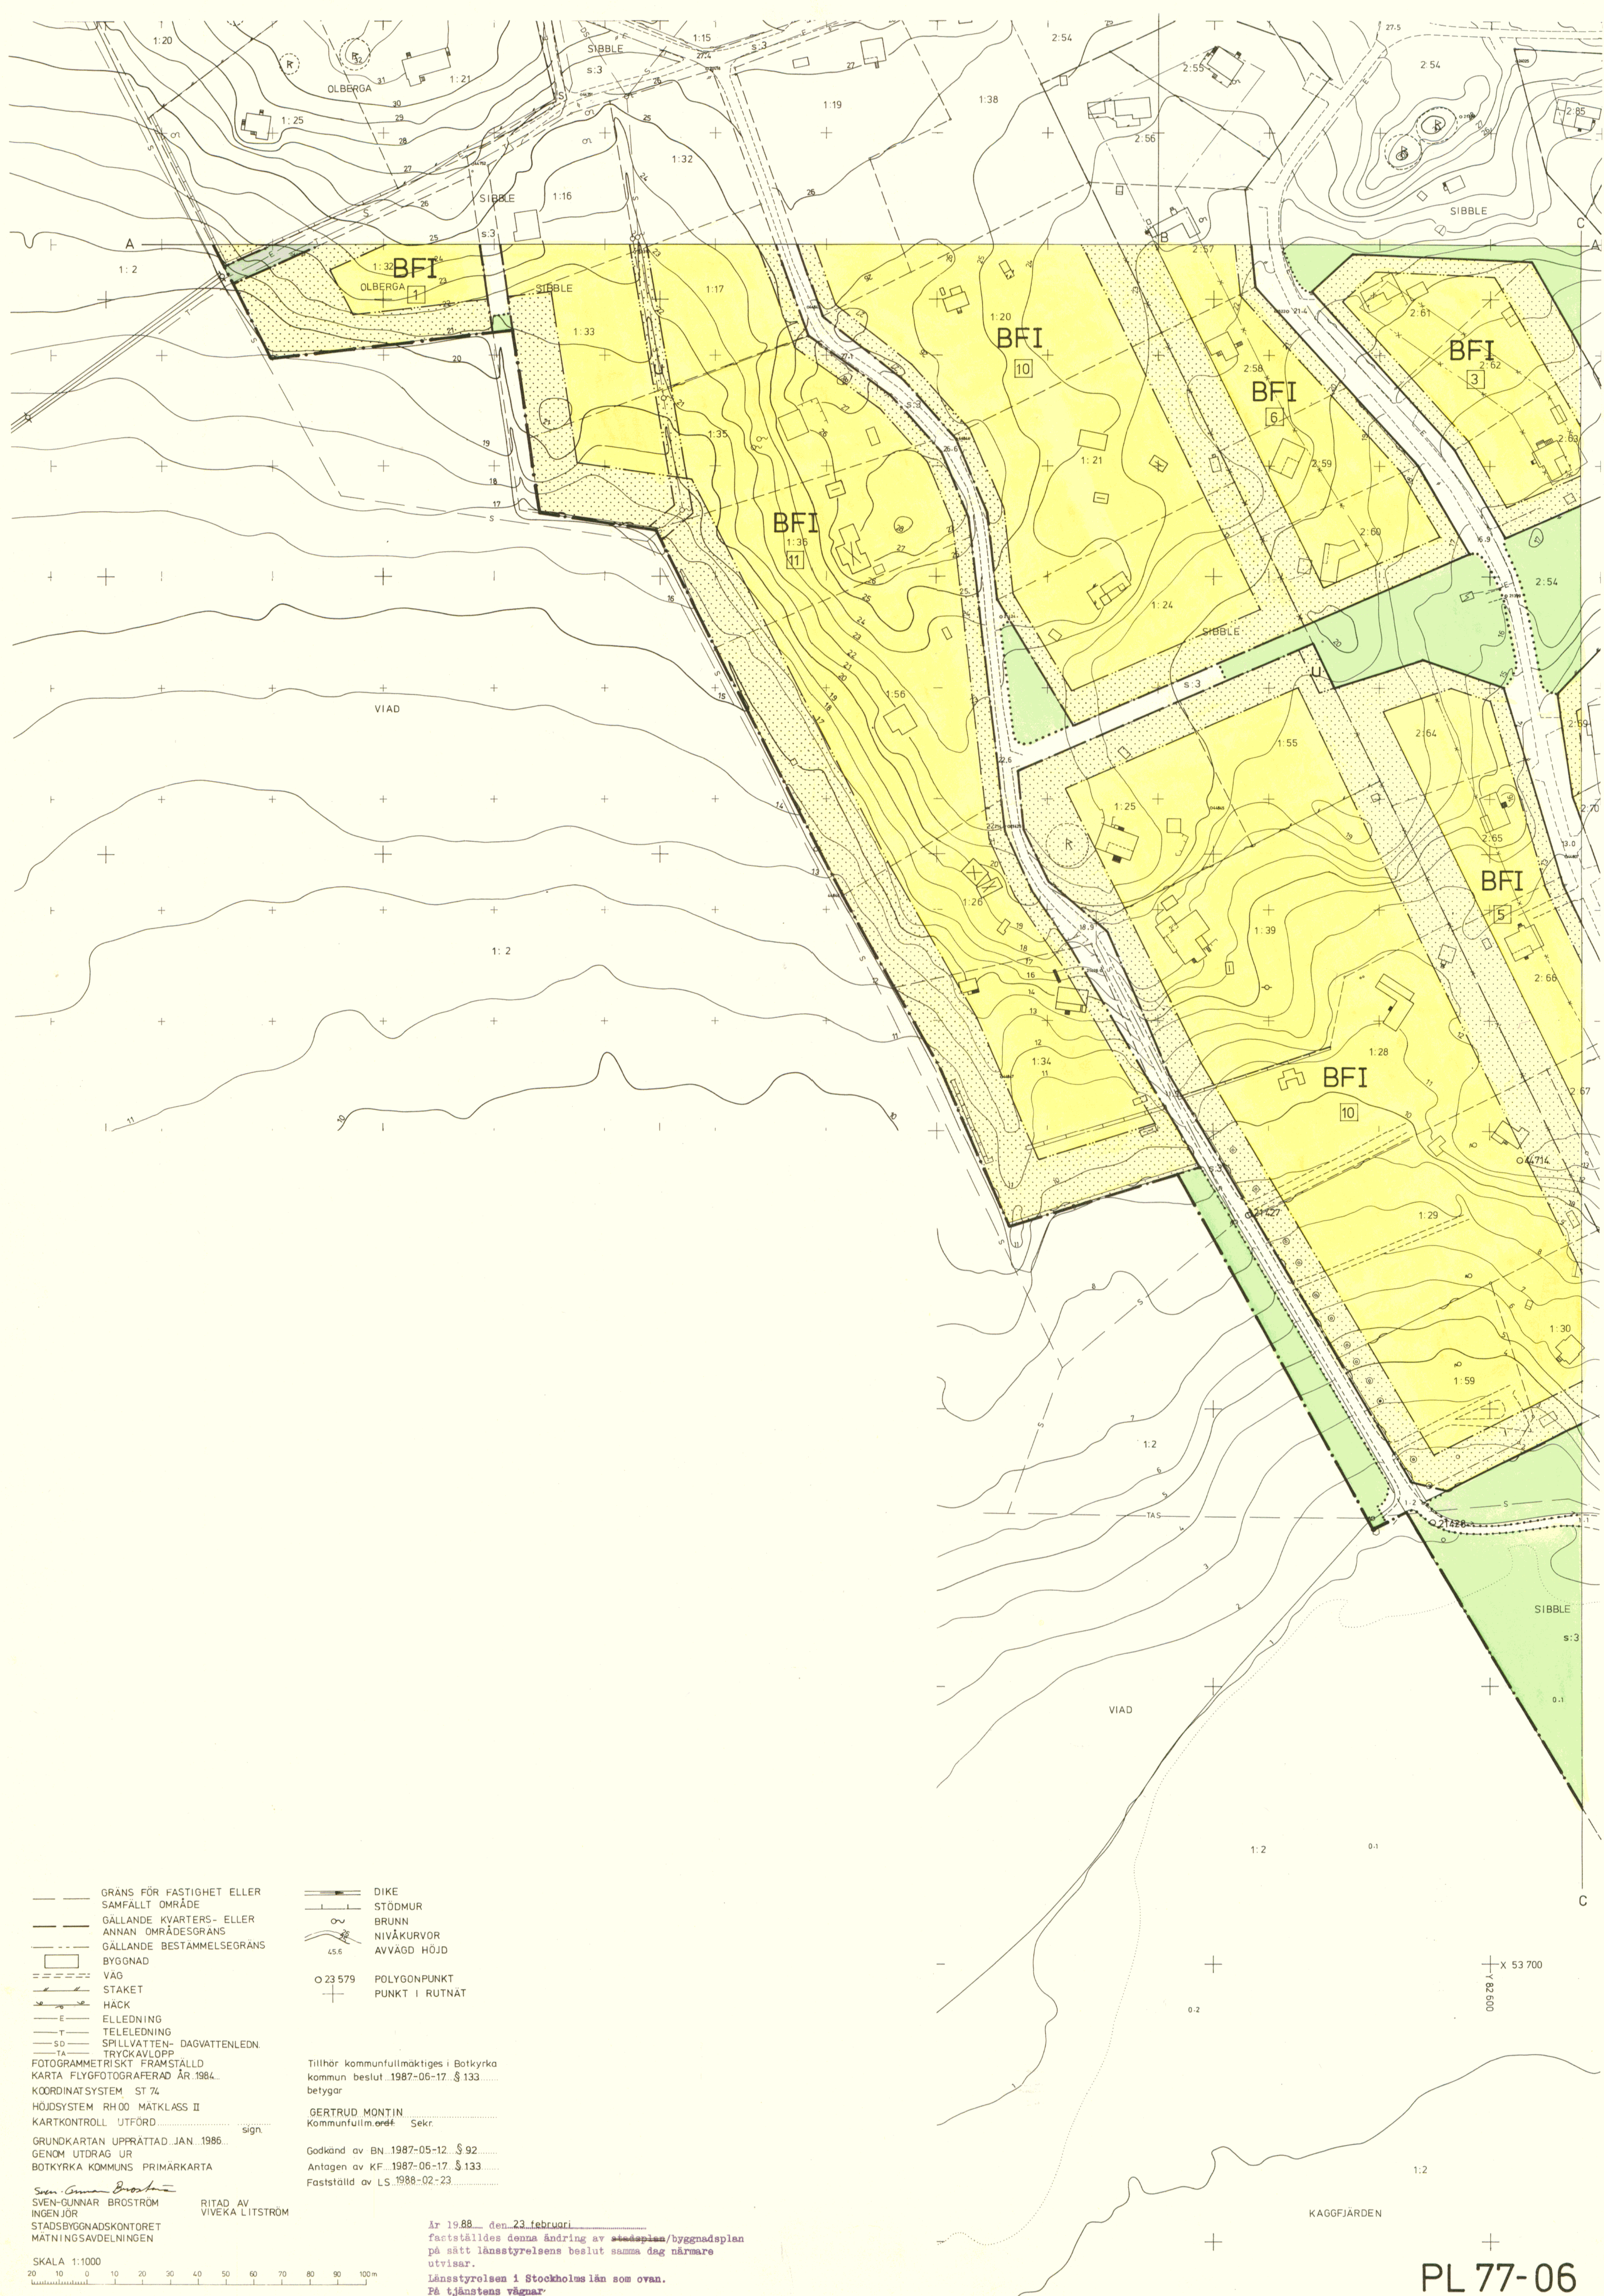

GRÄNS FÖR FASTIGHET ELLER
SAMFÄLLT OMRÅDE
GÄLLANDE KVARTERS- ELLER
ANNAN OMRÅDESGRÄNS
GÄLLANDE BESTÄMMESEGRÄNS
BYGGNAD
VÄG
STAKET
HÄCK
E ELLEDNING
T TELELEDNING
SD SPILLVATTEN- DAGVATTENLEDN.
TA TRYCKAVLOPP
FOTOGRAFMETRISKT FRAMSTÄLLD
KARTA FLYGFOTOGRAFERAD ÅR 1984.
KOORDINATSYSTEM ST 74
HÖJDSYSTEM RH00 MÄTKLASS II
KARTKONTROLL UTFÖRD sign.

DIKE
STÖDMUR
BRUNN
NIVÅKURVOR
AVVÄGD HÖJD
POLYGONPUNKT
PUNKT I RUTNÄT

Tillhör kommunfullmäktiges i Botkyrka
kommun beslut 1987-06-17 § 133
betygar
GERTRUD MONTIN
Kommunfullmäktiges Sekr.
Godkänd av BN 1987-05-12 § 92
Antagen av KF 1987-06-17 § 133
Fastställd av LS 1988-02-23

SVEN-GUNNAR BROSTRÖM
INGENJÖR
STADSBYGGNADSKONTORET
MÄTNINGSÄVDELNINGEN
RITAD AV
VIVEKA LITSTRÖM

SKALA 1:1000
20 10 0 10 20 30 40 50 60 70 80 90 100m

År 1988 den 23 februari
fastställdes denna ändring av stadsplan/byggnadsplan
på sätt länsstyrelsens beslut samma dag närmare
utvisar.
Länsstyrelsen i Stockholms län som ovan.
På tjänstens vägnar
A ÖHRN

PL 77-06
BLAD 3 (4)

FÖRSLAG TILL ÄNDRING OCH UTVIDGNING AV BYGGNADSPLAN

projektör
ALAN GRIFFITHS
arkitekt

GRÄNS FÖR OMRÅDE SOM UNDANTAGITS
FRÅN FASTSTÄLLELSE ENL. LÄNSSTYRELSENS
BESLUT DEN 23.02.1988

Rit. E.A.

BLAD 4 (4)