
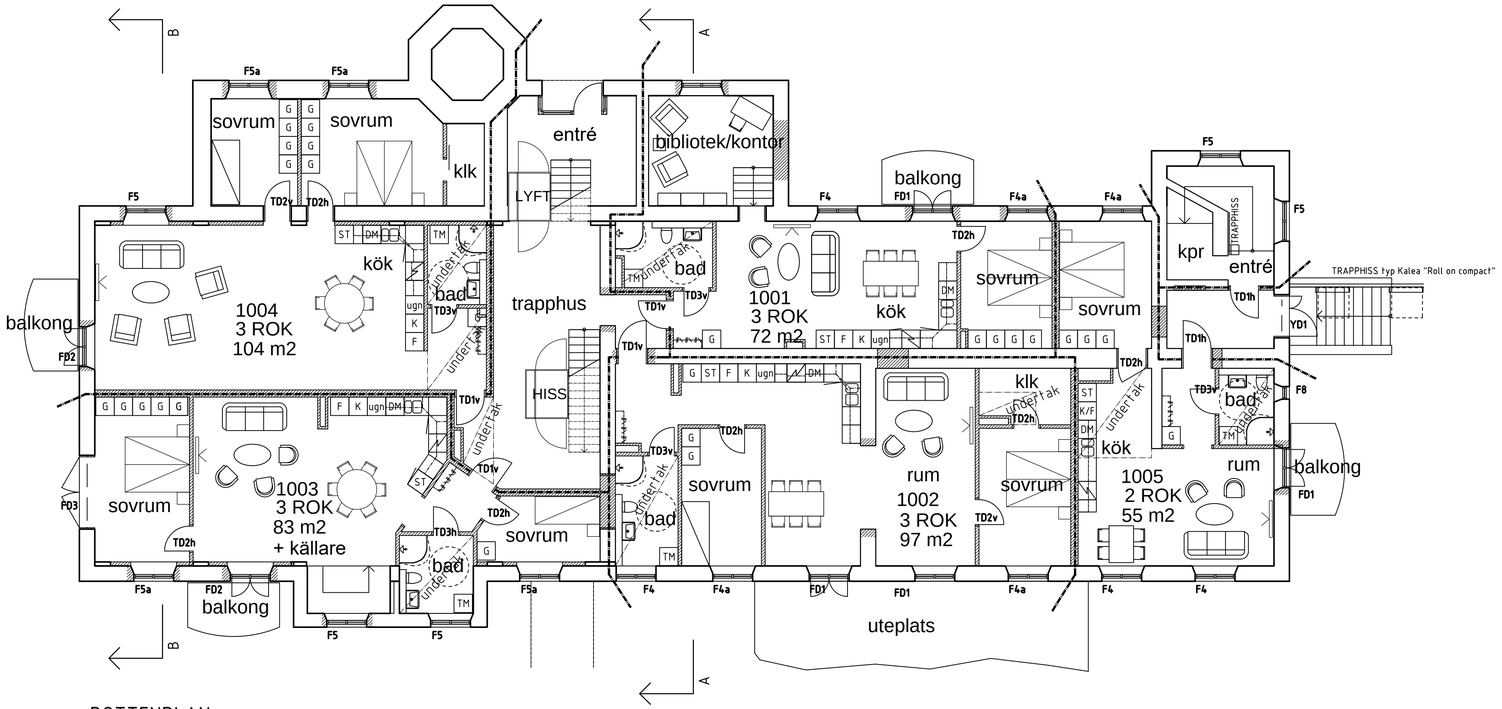


BOTTENPLAN
576m2 (BTA)

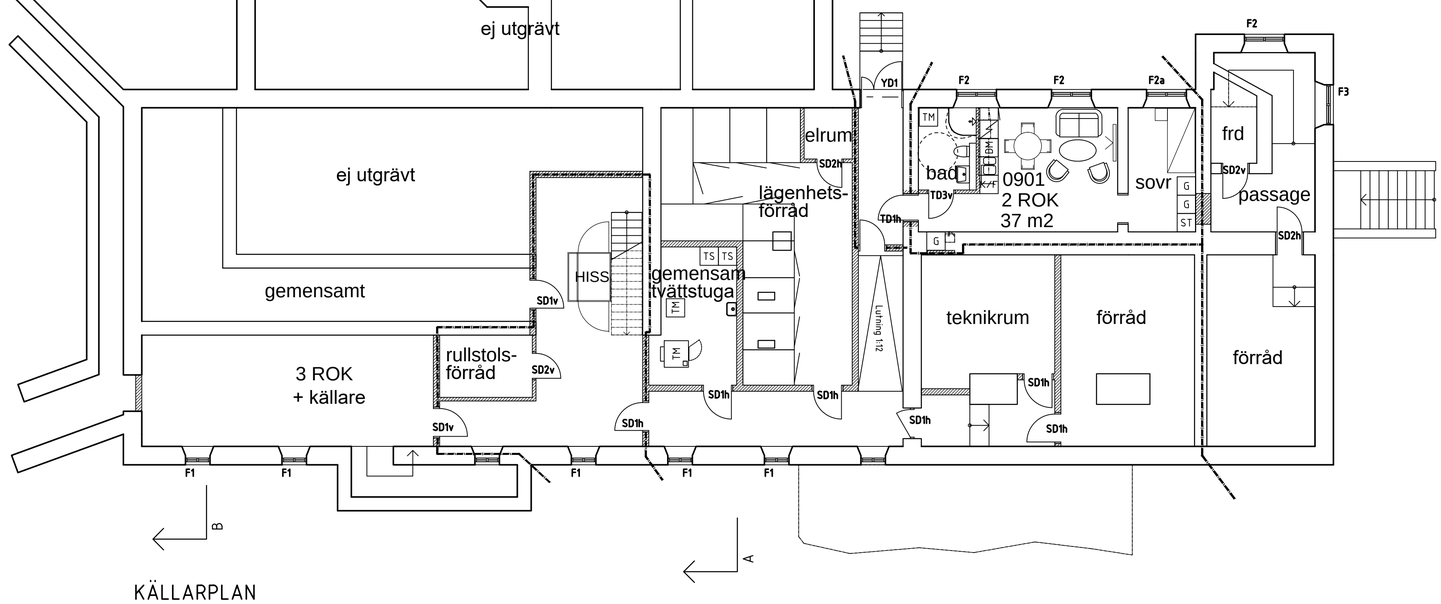

KÄLLARPLAN
44m2 (BTA)

FÖRKLARINGAR

- VÄGG SOM RIVES
- BEF. VÄGG
- NY VÄGG
- BEF. DÖRR
- NY DÖRR
- BRANDCELLSGRÄNS

Lägenhetssammansättning

Lägenhetstyp (antal lgh):	2 rok	3 rok	4 rok
Källarplan	1 st	-	-
Bottenplan	1 st	4 st	1 st
Plan 1 tr	2 st	1 st	1 st
Plan 2 tr	3 st	-	-
	7 st	5 st	2 st

totalt: 14 lgh

0 5 10 m

BET	ANT	ÄNDRINGEN AVSER	SIGN	DATUM

HANDLING: FÖRFRÅGNINGSUNDERLAG

Rundbom
Arkitektur AB
www.rundbom-arkitektur.se

Kv. Ansgar 2

A RUNDBOM ARKITEKTUR AB
TRÄDGÅRDSGATAN 23, 645 31 STRÄNGNÄS
TEL: 0152-185 95
FAX: 0152-215 15

LA
K
VENT
VS
EL

UPPDRAG NR	RITAD/KONSTR AV	HANDLÄGGARE
546-01	JR	JAN RUNDBOM
DATUM: 170622	PROJEKTANSVARIG: Jan Rundbom	

FÖRSLAG TILL BOSTÄDER
Kv. Ansgar 2, Strängnäs kommun
KÄLLARPLAN OCH BOTTENPLAN

SKALA A1/A3	NUMMER	BET
1:100/1:200	A303:00010	

PLO: 2017-06-22 15:35 Y:\546-01 ANSGAR 2\STATUS\FÖRFRÅGN\RITNING\ANSGAR A30P-00010-170622.DWG HELEN

XREF: <RText> <RText>
LAGER: SB11
FILNAMN: A30P-00010