
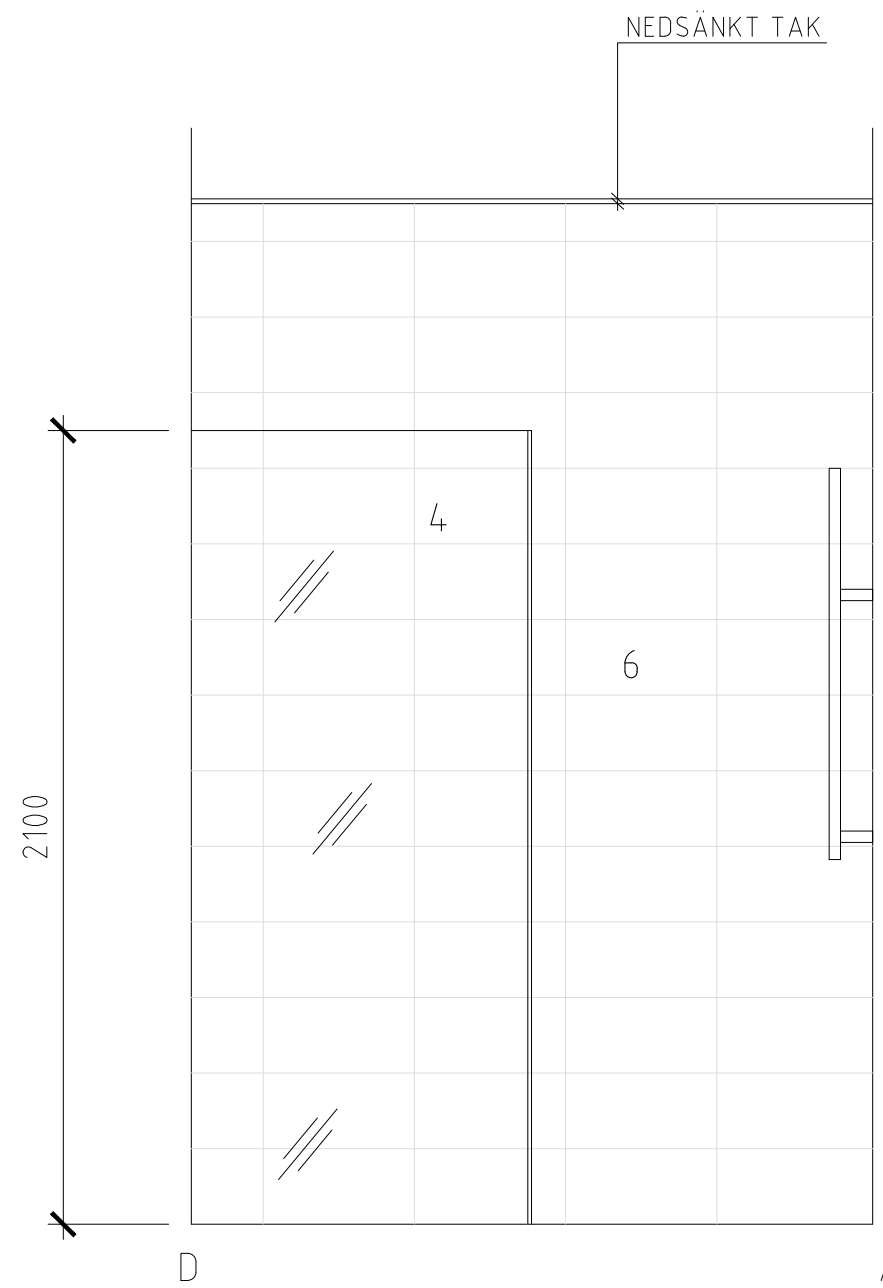
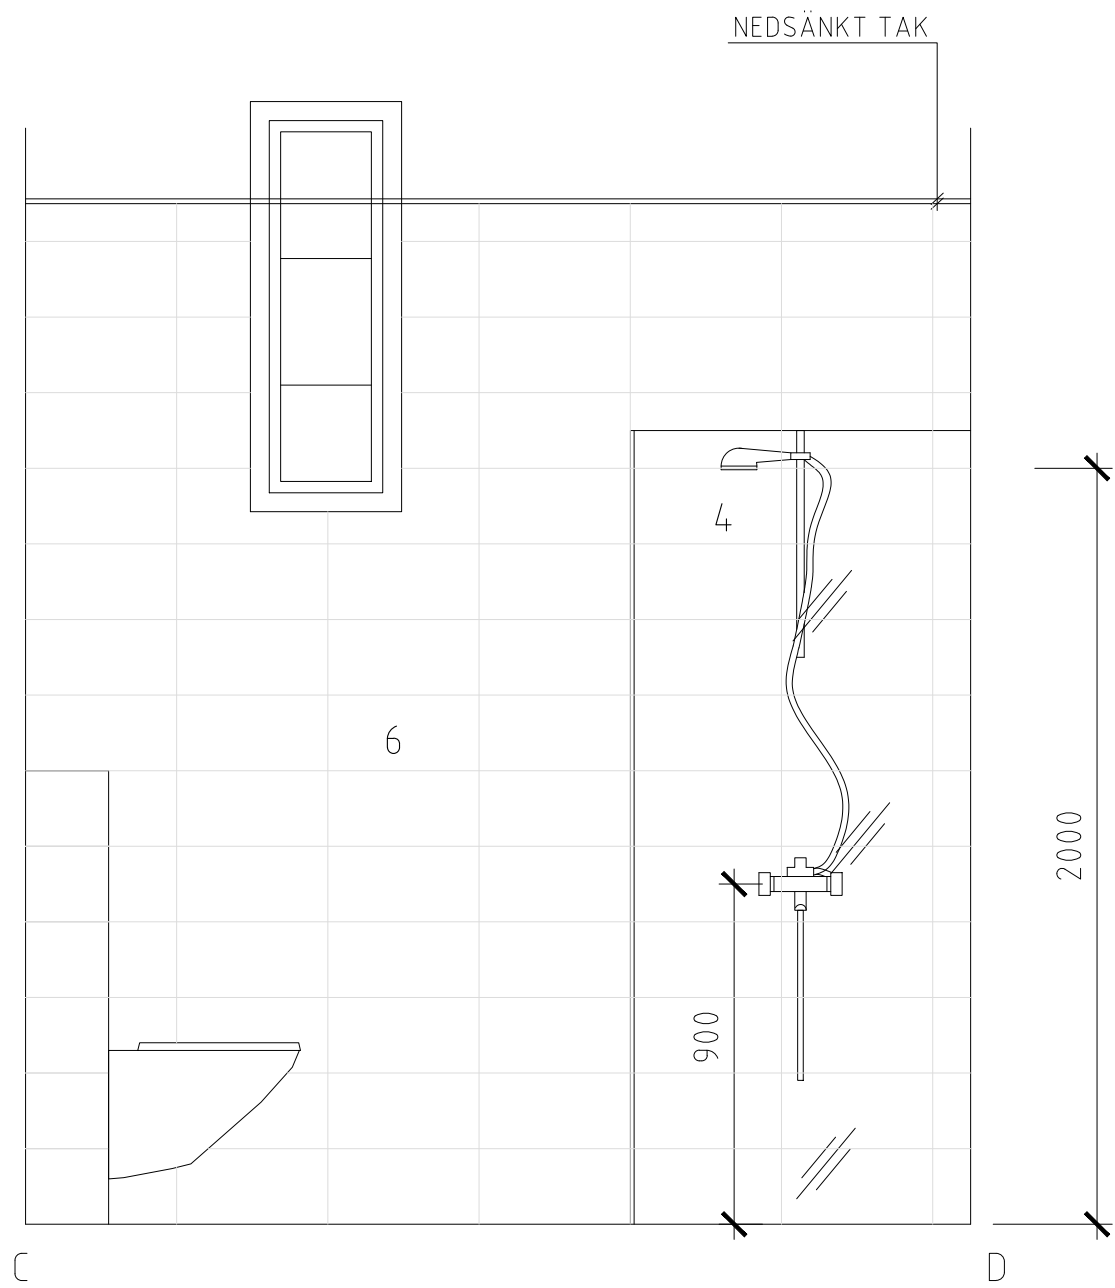
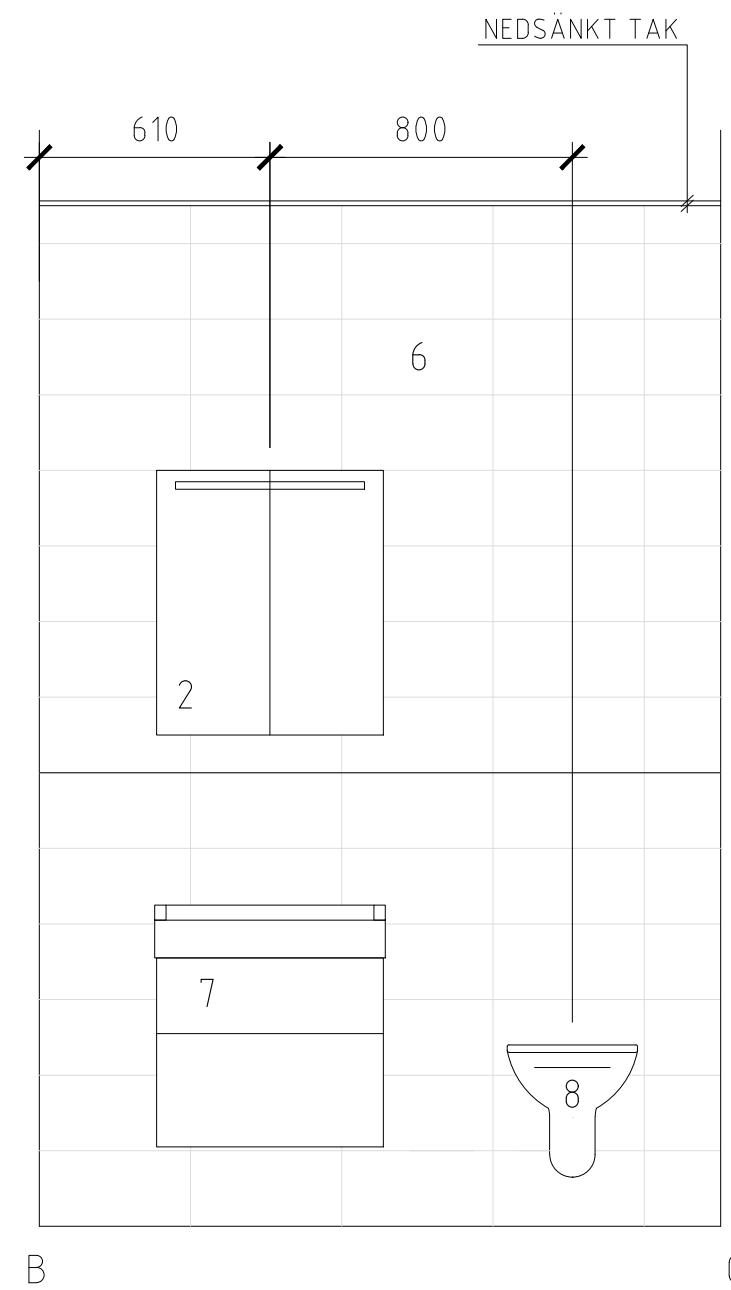
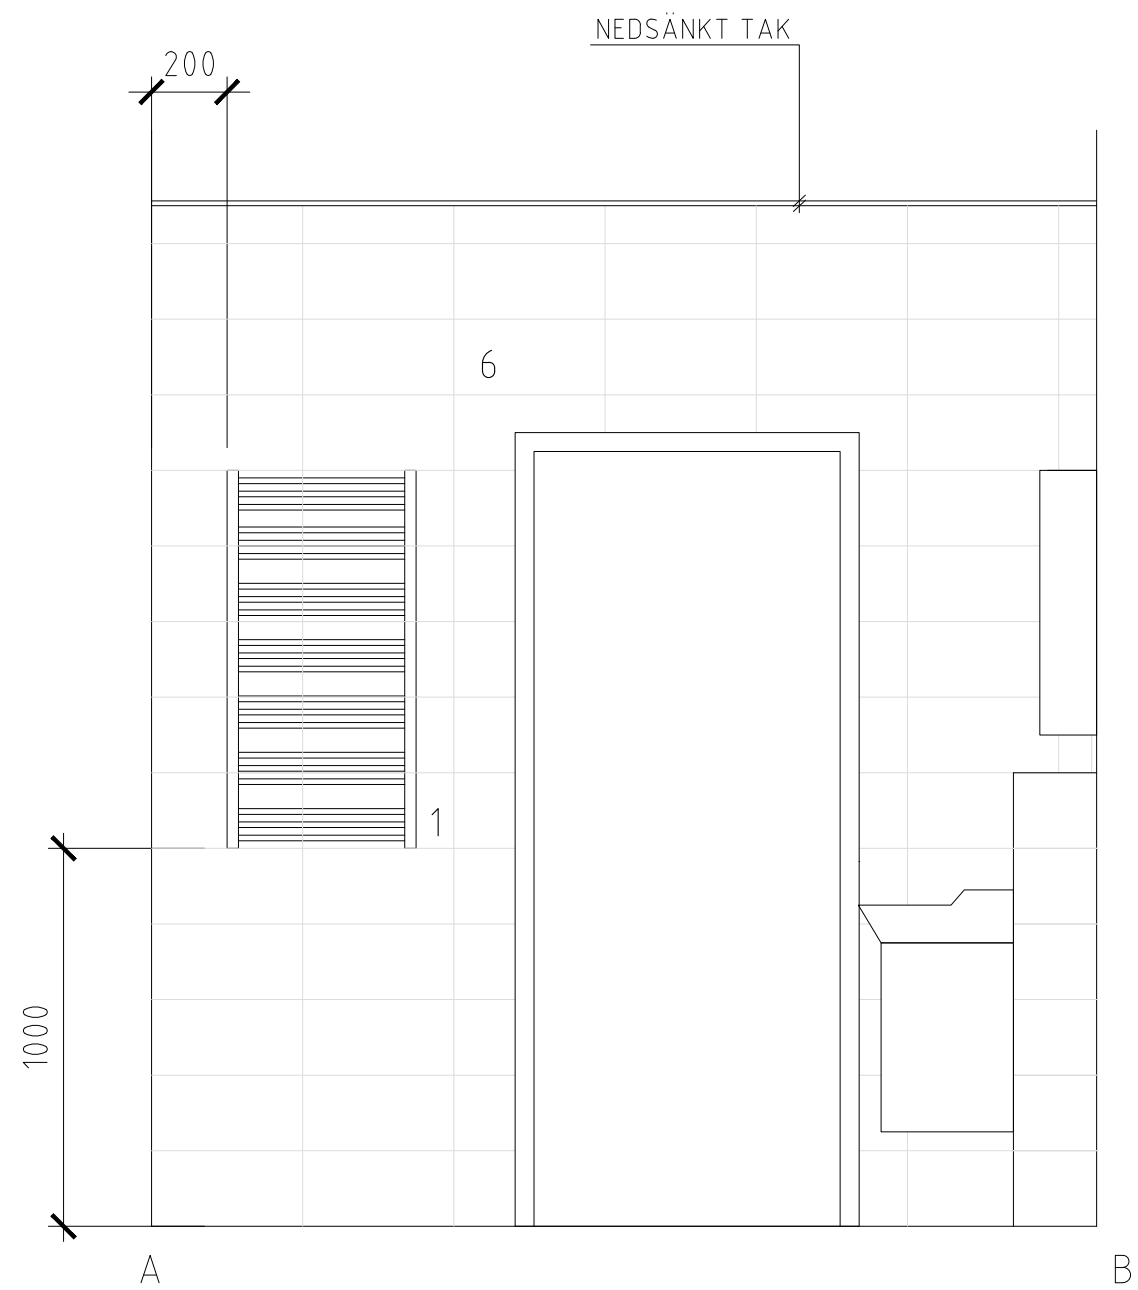


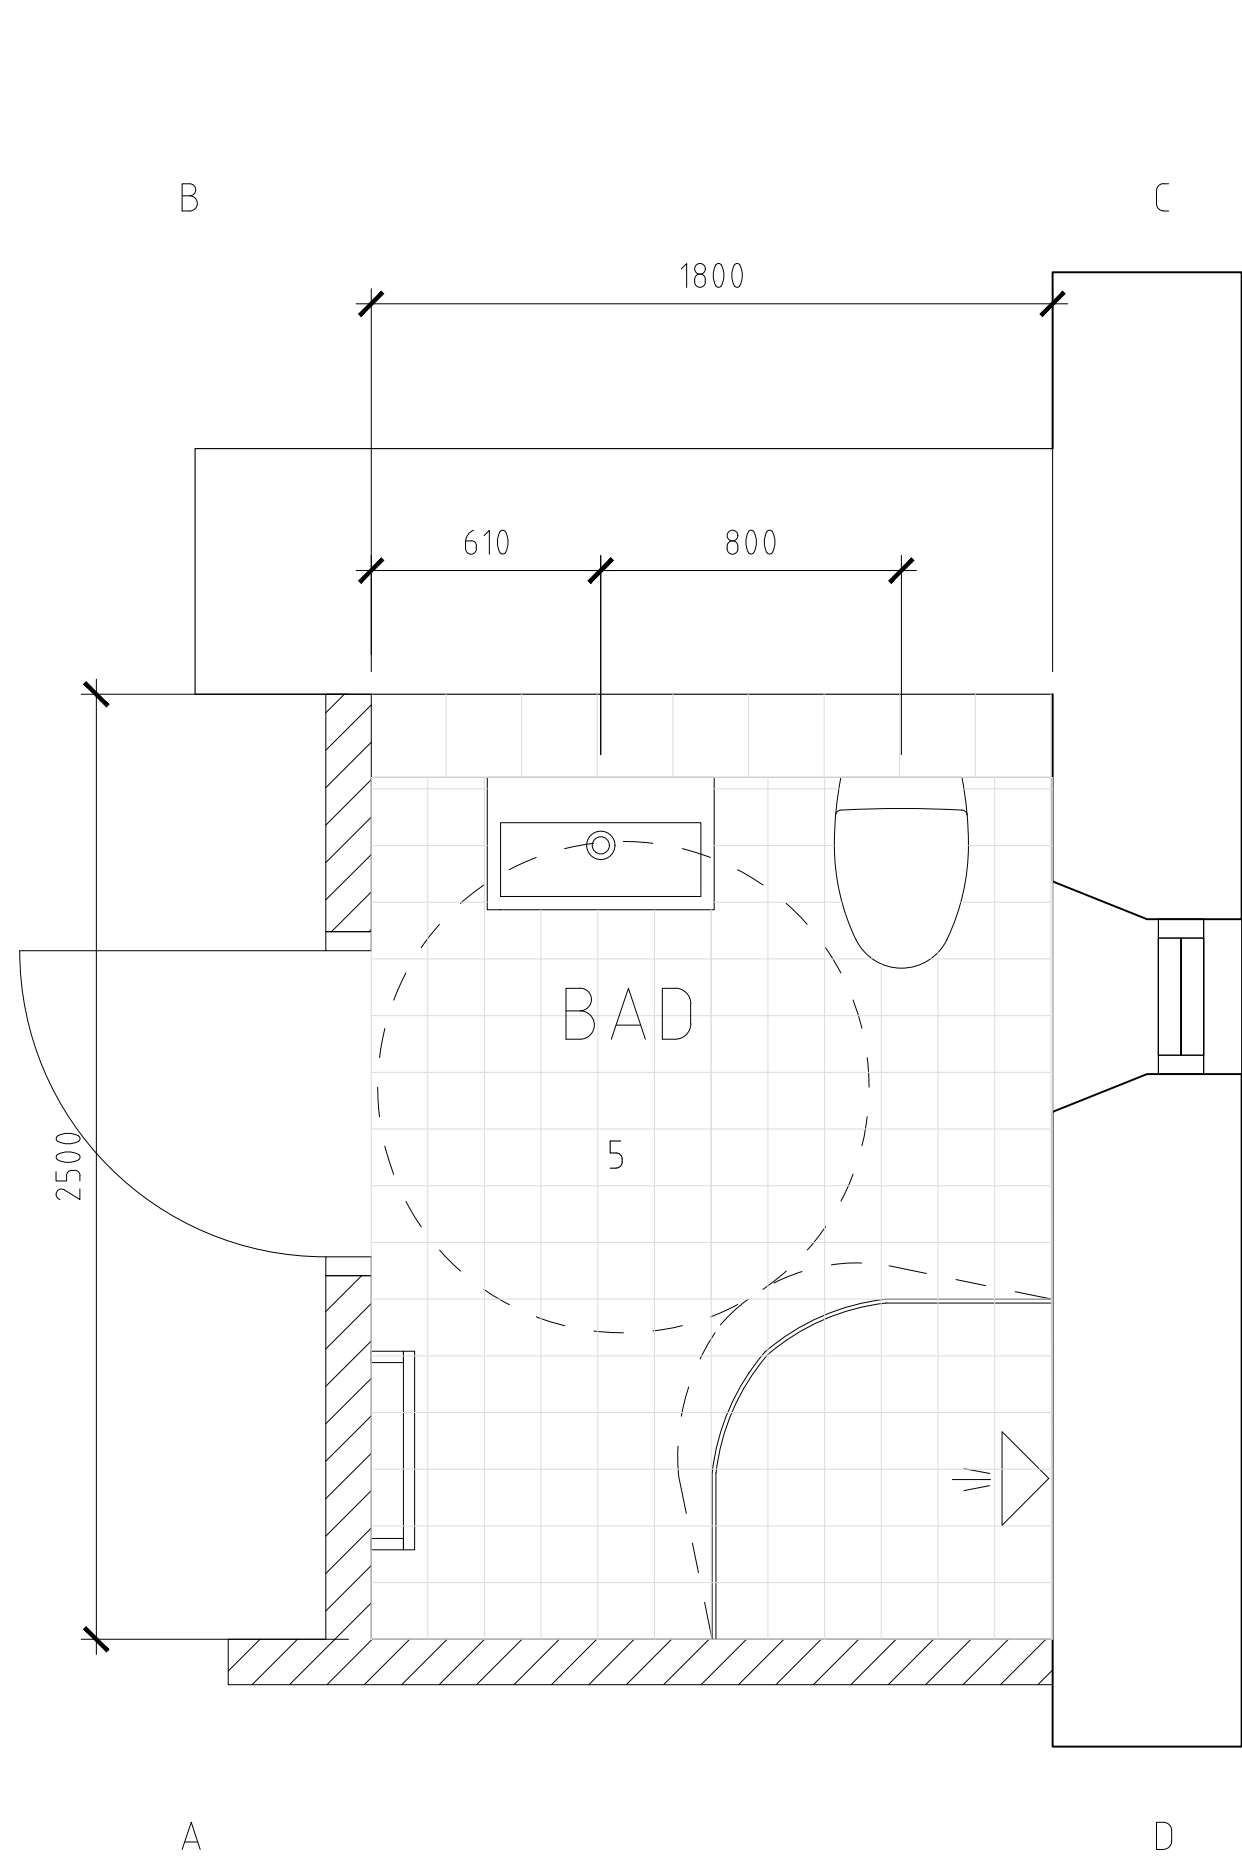

FÖRKLARINGAR

- 1 ELEKTRISK HANDDUKSTORK: SVEDBERGS BAS 50x100 ELLER LIKVÄRDIGT
- 2 BADRUMSSKÅP MED BELYSNINGSRAMP: IFÖ OPTION MIDDLE 60 MED LED ELLER LIKVÄRDIGT
- 3 INFÄLLD ANSLUTNINGSDOSA FÖR TVÄTTMASKIN
- 4 DUSCHHÖRNA IFÖ SILVER KVARTSRUND 900x900 AV GLAS ELLER LIKVÄRDIGT
- 5 GOLVKLINKER: DEKORA NORTHSTONES JÄMTLAND 150x150 MM (647505) MED MATCHANDE FOG, SMAL
- 6 KAKEL VÄGG: DEKORA TENDER VIT BLANK, 400x200 MM (415012) MED LJUSGRÅ FOG, SMAL
- 7 KOMMOD: SVEDBERG STIL, VIT BREDD 600
- 8 VÄGGHÄNGD WC IFÖ SPIRA
- 9 DUSCHVÄGG IFÖ SOLID SVS

TM PLATS FÖR TVÄTTMASKIN

TT PLATS FÖR TORKTUMLARE

MÅTT I MILLIMETER

BET	ANT	ÄNDRINGEN AVSER	SIGN	DATUM
-----	-----	-----------------	------	-------

HANDLING
FÖRFRÅGNINGSUNDERLAG

Rundbom
Arkitektur AB
www.rundbom-arkitektur.se

Kv. Ansgar 2

A	RUNDBOM ARKITEKTUR AB TRÄDGÅRDSGATAN 23, 645 31 STRÄNGNÄS	TEL: 0152-185 95 FAX: 0152-215 15
----------	---	--------------------------------------

LA	
K	
VENT	
VS	
EL	

UPPDRAG NR 555-01	RITAD/KONSTR AV JR	HANDLÄGGARE JAN RUNDBOM
DATUM 2017-06-22	PROJEKTANSVARIG <i>Jan Rundbom</i>	

FÖRSLAG TILL BOSTÄDER
Kv. Ansgar 2, Strängnäs kommun
BADRUM LGH 1005 - UPPSTÄLLNING

SKALA A1/A3 1:20/1:40	NUMMER A375:116	BET -
--------------------------	---------------------------	----------

FILNAMN30P-00010