


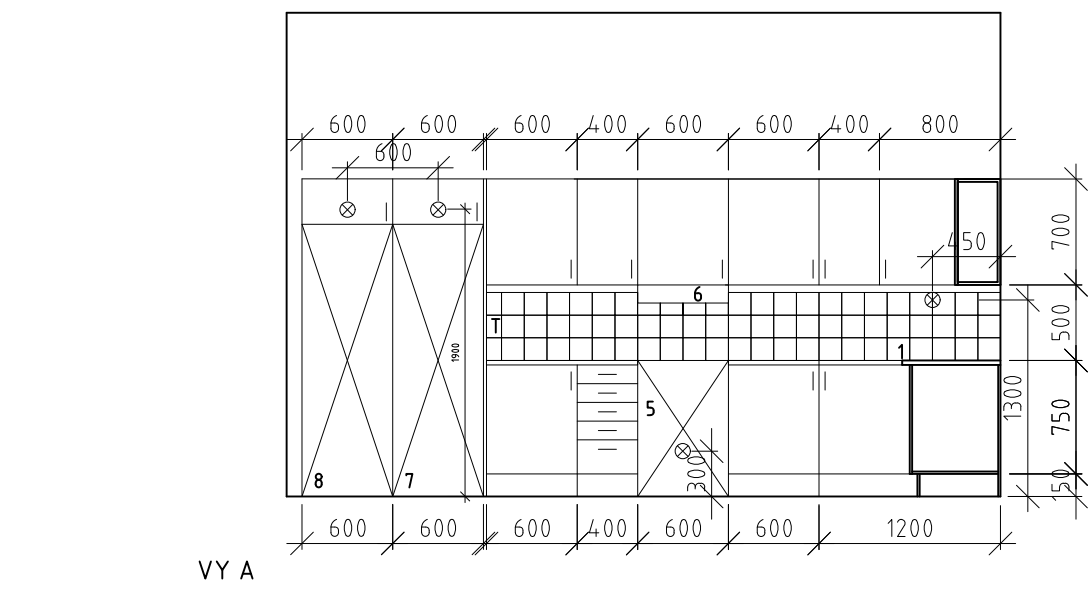


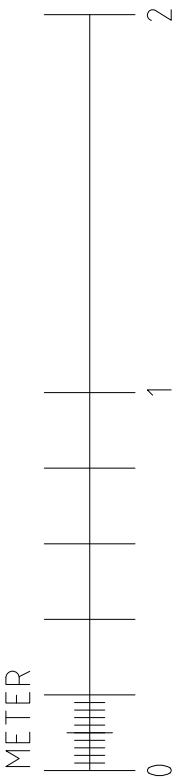


VY A

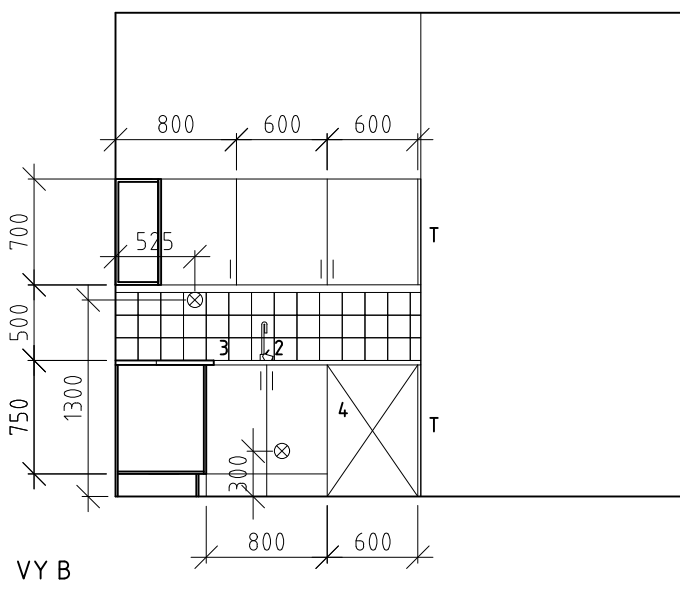


VY B

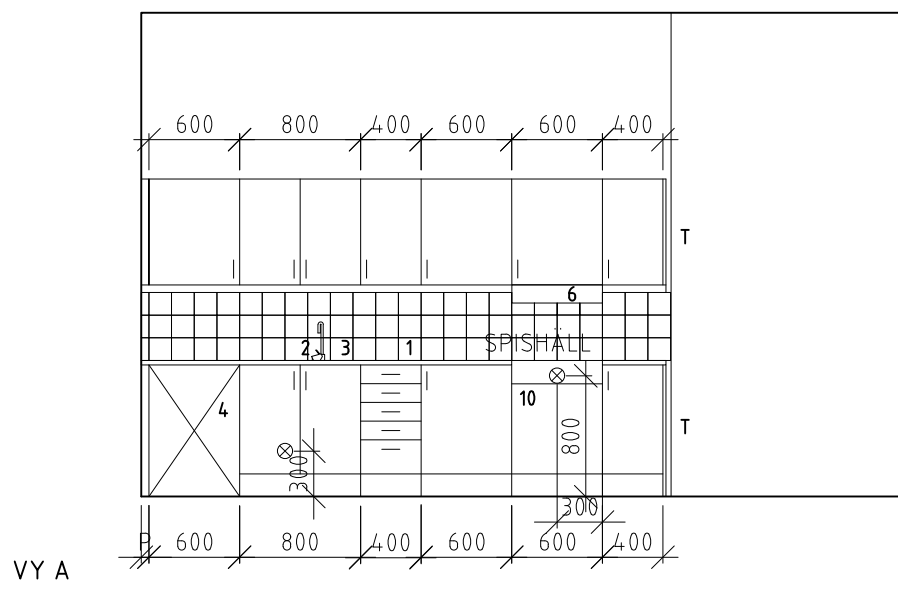


VY A

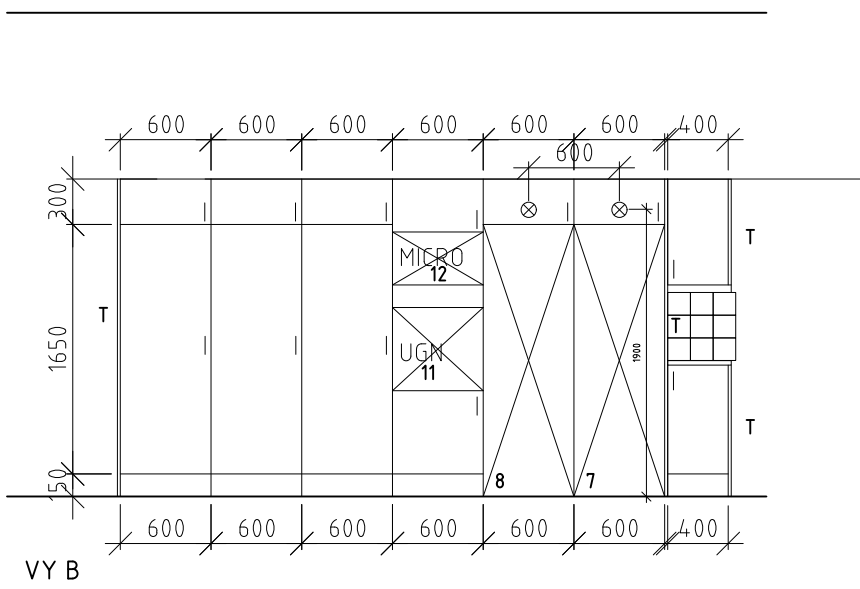



VY B

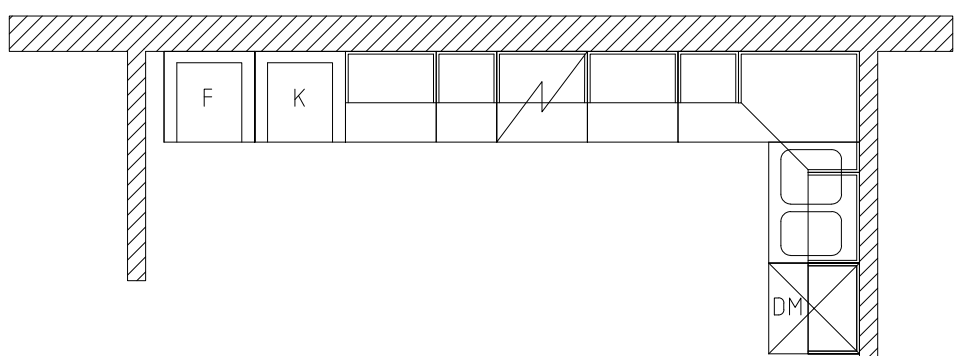


LGH 1103

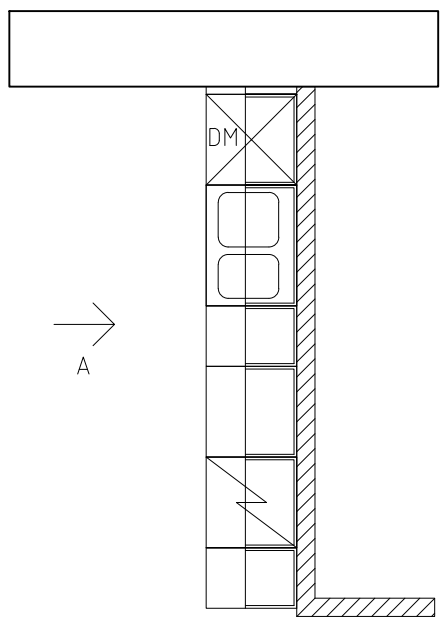


LGH 1104

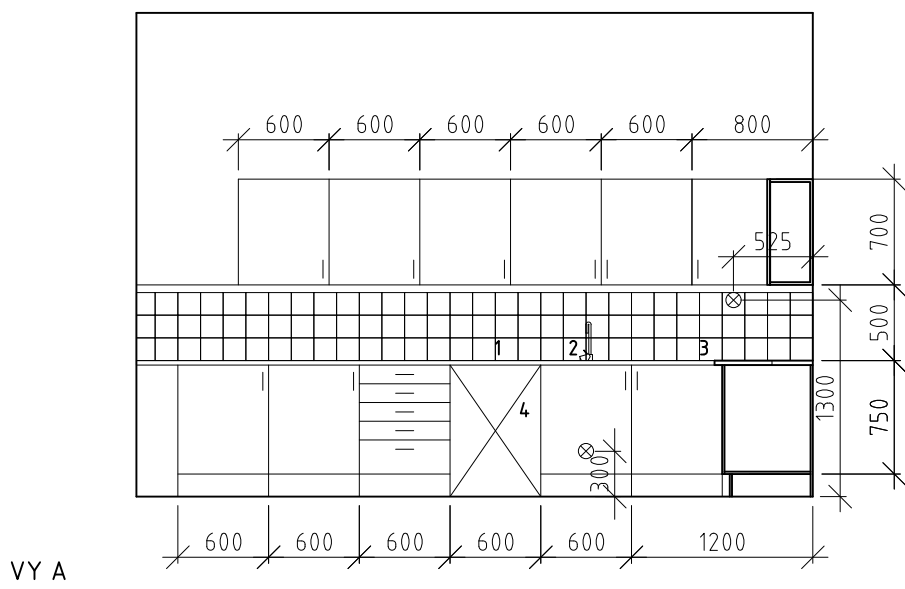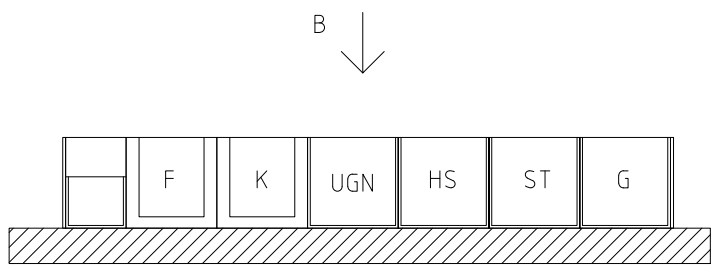


VY A

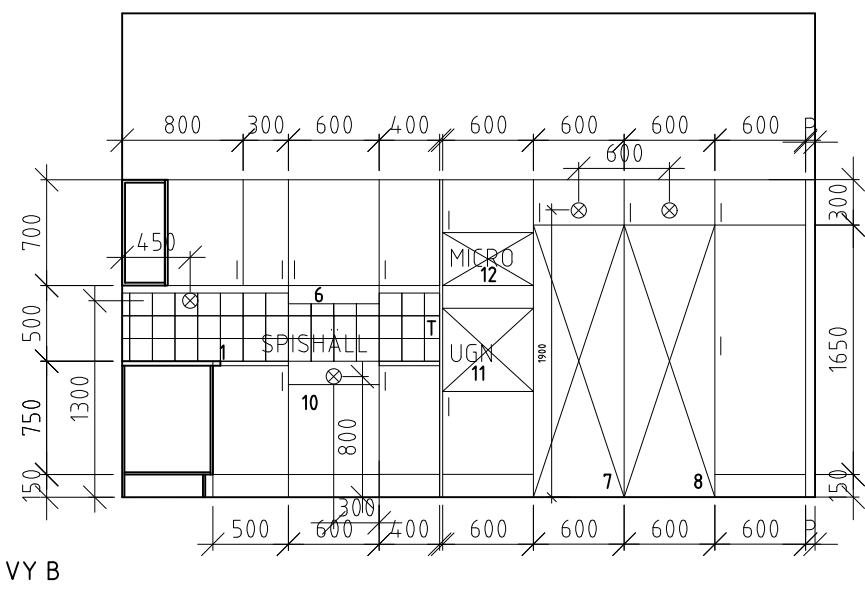


VY B

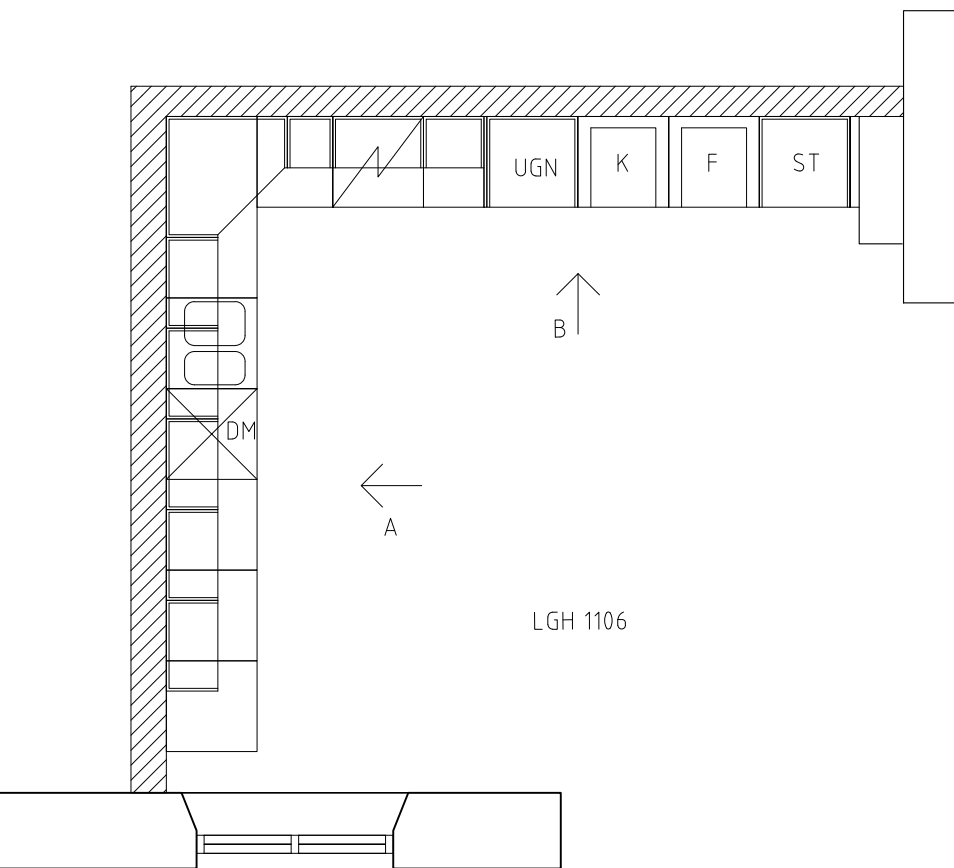

LGH 1106

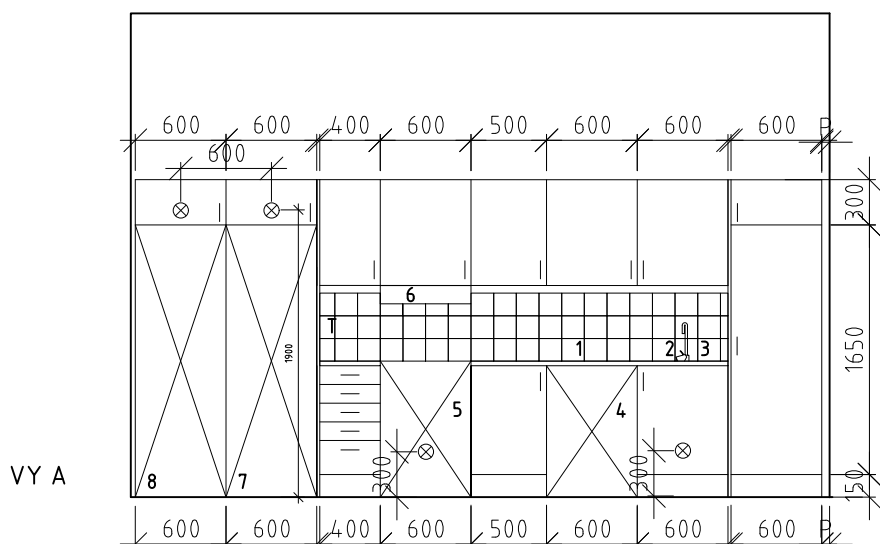

VY A

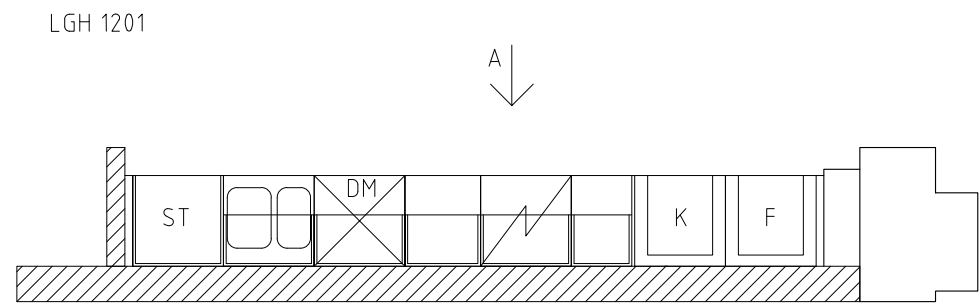

LGH 1201

FÖRKLARINGAR:

MÅTT I MILLIMETER

⊗ = PLACERING AV ELKONTAKTER

FÖRESKRIFTER:

FÖRESKRIFTER KÖKSINREDNING

Mått anges i mm

Alla mått kontrolleras noggrant på plats innan tillverkning.

Leverantörens uppställningsritning granskas av arkitekten innan beställning.

Skåpsnickerier från _____ eller likvärdigt.

Skåpsstommar: Vita enligt tillverkarens standard.

Passbitar: enl. tillv. std., kulör lika skåpsstomme.

Socklar: Vita enligt tillverkarens standard

Täcksidor, kulör lika luckor.

Skåpluckor och lådfronter på underskåp typ: vit med vit kantlist.

Handtag _____

Ljusrampstlist/krönstlist B, H= 50 mm.

Godkänt översvämningsskydd under diskbänk och diskmaskin.

Stänkskydd av kakel 15x150mm

Bänkbelysning: _____ led belysning b=600 placeras dolt under skåp och all ledningsdragning utförs dolt.

P = Passbit lika skåpsstommar

T = Täckside

D = Dekorsida

FÖRTECKNING

1. Bänkskiva
2. Blandare
3. Inbyggnadsho
4. Diskmaskin
5. Spis
6. Spisfläkt
7. Kyl
8. Frys
9. Kyl/ Frys
10. Spishäll
11. Ugn
12. Micro

BET | ANT | ÄNDRINGEN AVSER | SIGN | DATUM

HANDLING

FÖRFRÅGNINGSUNDERLAG

Rundbom
Arkitektur AB
www.rundbom-arkitektur.se

Kv. Ansgar 2

A	RUNDBOM ARKITEKTUR AB TRADGÅRDSGATAN 23, 645 31 STRÄNGNÄS	TEL: 0152-185 95 FAX: 0152-215 15
LA		
K		
VENT		
VS		
EL		

UPPDRAG NR 555-01	RITAD/KONSTR AV JR	HANDLAGARE JAN RUNDBOM
DATUM 2017-06-22	PROJEKTANSVARIG <i>Jan Rundbom</i>	

FÖRSLAG TILL BOSTÄDER
Kv. Ansgar 2, Strängnäs kommun
KÖKINREDNING - UPPSTÄLLNING

SKALA: A1/A3 1:50 / 1:100	NUMMER A377:003	BET -
------------------------------	--------------------	----------

FILNAMN A30P-00010