




LGH 1103

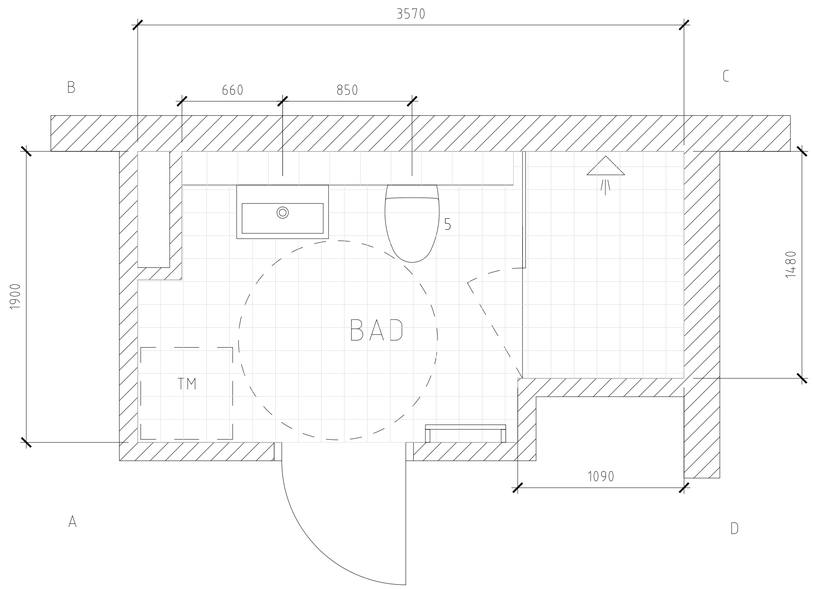

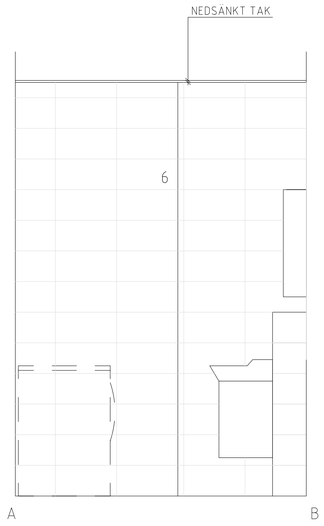

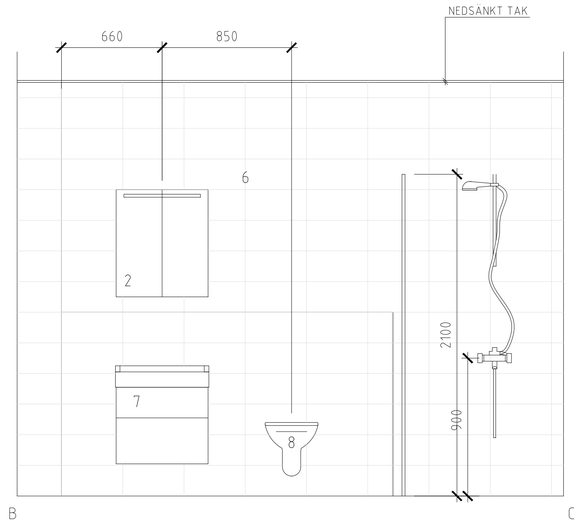

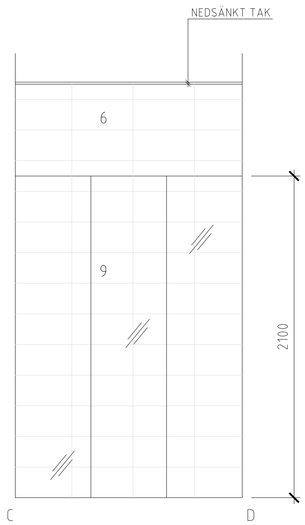

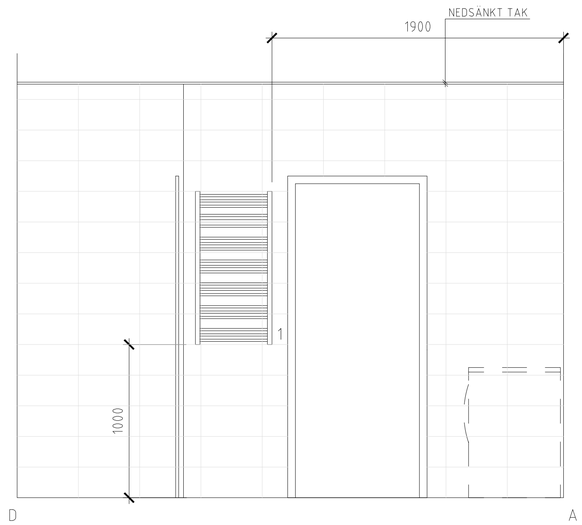

FÖRKLARINGAR

1 ELEKTRISK HANDDUKSTORK: SVEDBERGS BAS 50x100 ELLER LIKVÄRDIGT

2 BADRUMSSKÅP MED BELYSNINGSRAMP: IFÖ OPTION MIDDLE 60 MED LED ELLER LIKVÄRDIGT

3 INFÄLLD ANSLUTNINGSDOSA FÖR TVÄTTMASKIN

4 DUSCHHÖRNA IFÖ SILVER KVARTSRUND 900x900 AV GLAS ELLER LIKVÄRDIGT

5 GOLVKLINKER: DEKORA NORTHSTONES JÄMTLAND 150x150 MM (647505) MED MATCHANDE FOG, SMAL.

6 KAKEL VÄGG: DEKORA TENDER VIT BLANK, 400x200 MM (415012) MED LJUSGRÅ FOG, SMAL.

7 KOMMOD: SVEDBERG STIL, VIT BREDD 600

8 VÄGGHÄNGD WC IFÖ SPIRA

9 DUSCHVÄGG IFÖ SOLID SVS

TM PLATS FÖR TVÄTTMASKIN

TT PLATS FÖR TORKTUMLARE

MÅTT I MILLIMETER

BET	ANT	ÄNDRINGEN AVSER	SIGN	DATUM

HANDLING
FÖRFRÅGNINGSUNDERLAG

Rundbom
Arkitektur AB
www.rundbom-arkitektur.se

Kv. Ansgar 2

A RUNDBOM ARKITEKTUR AB
TRÄDGÅRDSGATAN 23, 645 31 STRÄNGNÄS
TEL: 0152-185 95
FAX: 0152-215 15

LA	
K	
VENT	
VS	
EL	

UPPDRAG NR	RITAD/KONSTR AV	HANDLÄGGARE
555-01	JR	JAN RUNDBOM
DATUM: 2017-06-22	PROJEKTANSVARIG: Jan Rundbom	

FÖRSLAG TILL BOSTÄDER
Kv. Ansgar 2, Strängnäs kommun
BADRUM LGH 1103 - UPPSTÄLLNING

SKALA A1/A3	NUMMER	BET
1:20/1:40	A375:121	-

FILNAMN: 30P-00010