

FÖRSLAG TILL  
UTVIDGNING AV BYGGNADSPLAN  
FÖR

# ÖSTAD

I NAVERSTADS SOCKEN, BULLARENS KOMMUN  
AV GÖTEBORGS OCH BOHUS LÄN  
UPPRÄTTAT ÅR 1967 AV

*Folke Dahlander*  
/FOLKE DAHLANDER/  
LANTMÄTARE



SKALA 1:2000

## BETECKNINGAR

### Grundkartan

- Fastighetsgräns
- Ägoslagsgräns
- Väg
- ||||| Stödmur
- == Staket
- Häck
- == Dike
- ⊗ Bonings- resp. uthus
- ⊙ Brunn
- ⊙ Åker
- ⊙ Fornlämningar
- ⊙ Polygonpunkt
- ⊙ Gränspunkt
- ~ Nivåkurvor

### Byggnadsplanen

- Gräns för fastställd byggnadsplan
- Plangräns
- Områdesgräns
- Bestämelsegräns
- Illustrationslinjer, ej avsedda att fastställas
- Allmän plats, väg, resp. "park"
- Område för samlingslokaler m.m.
- Område för bostadsändamål
- Mark, som ej får bebyggas
- F Fristående hus
- I Våningsantal
- Illustrerat byggnadsläge
- u Mark tillgänglig för underjordiska ledningar

Länstyrelsen har denna dag dels fastställt  
ifrågasättande förslag till utvidgning av  
byggnadsplan inom det område som an-  
givits med blå begränsningslinje dels ock  
meddelat förbud att utan länstyrelsens  
tillstånd verkställa nybyggnad inom om-  
rådet innan vägar, vattenförsörjning, avlopp  
och avloppsretningsverk utbyggs för om-  
rådet i erforderlig mån och länstyrelsen  
med anledning därav upphävt förbudet.


Göteborgs landskapsnämnd den 11 juli 1969  
På länstyrelsens vägnar:

Elsa Franker

Östad Väster

110504  
Upphävt se beslut i akten

Tillhör kommunalfullmäktiges  
beslut den 29 mars 1968 § 12  
Ivar Holmdal

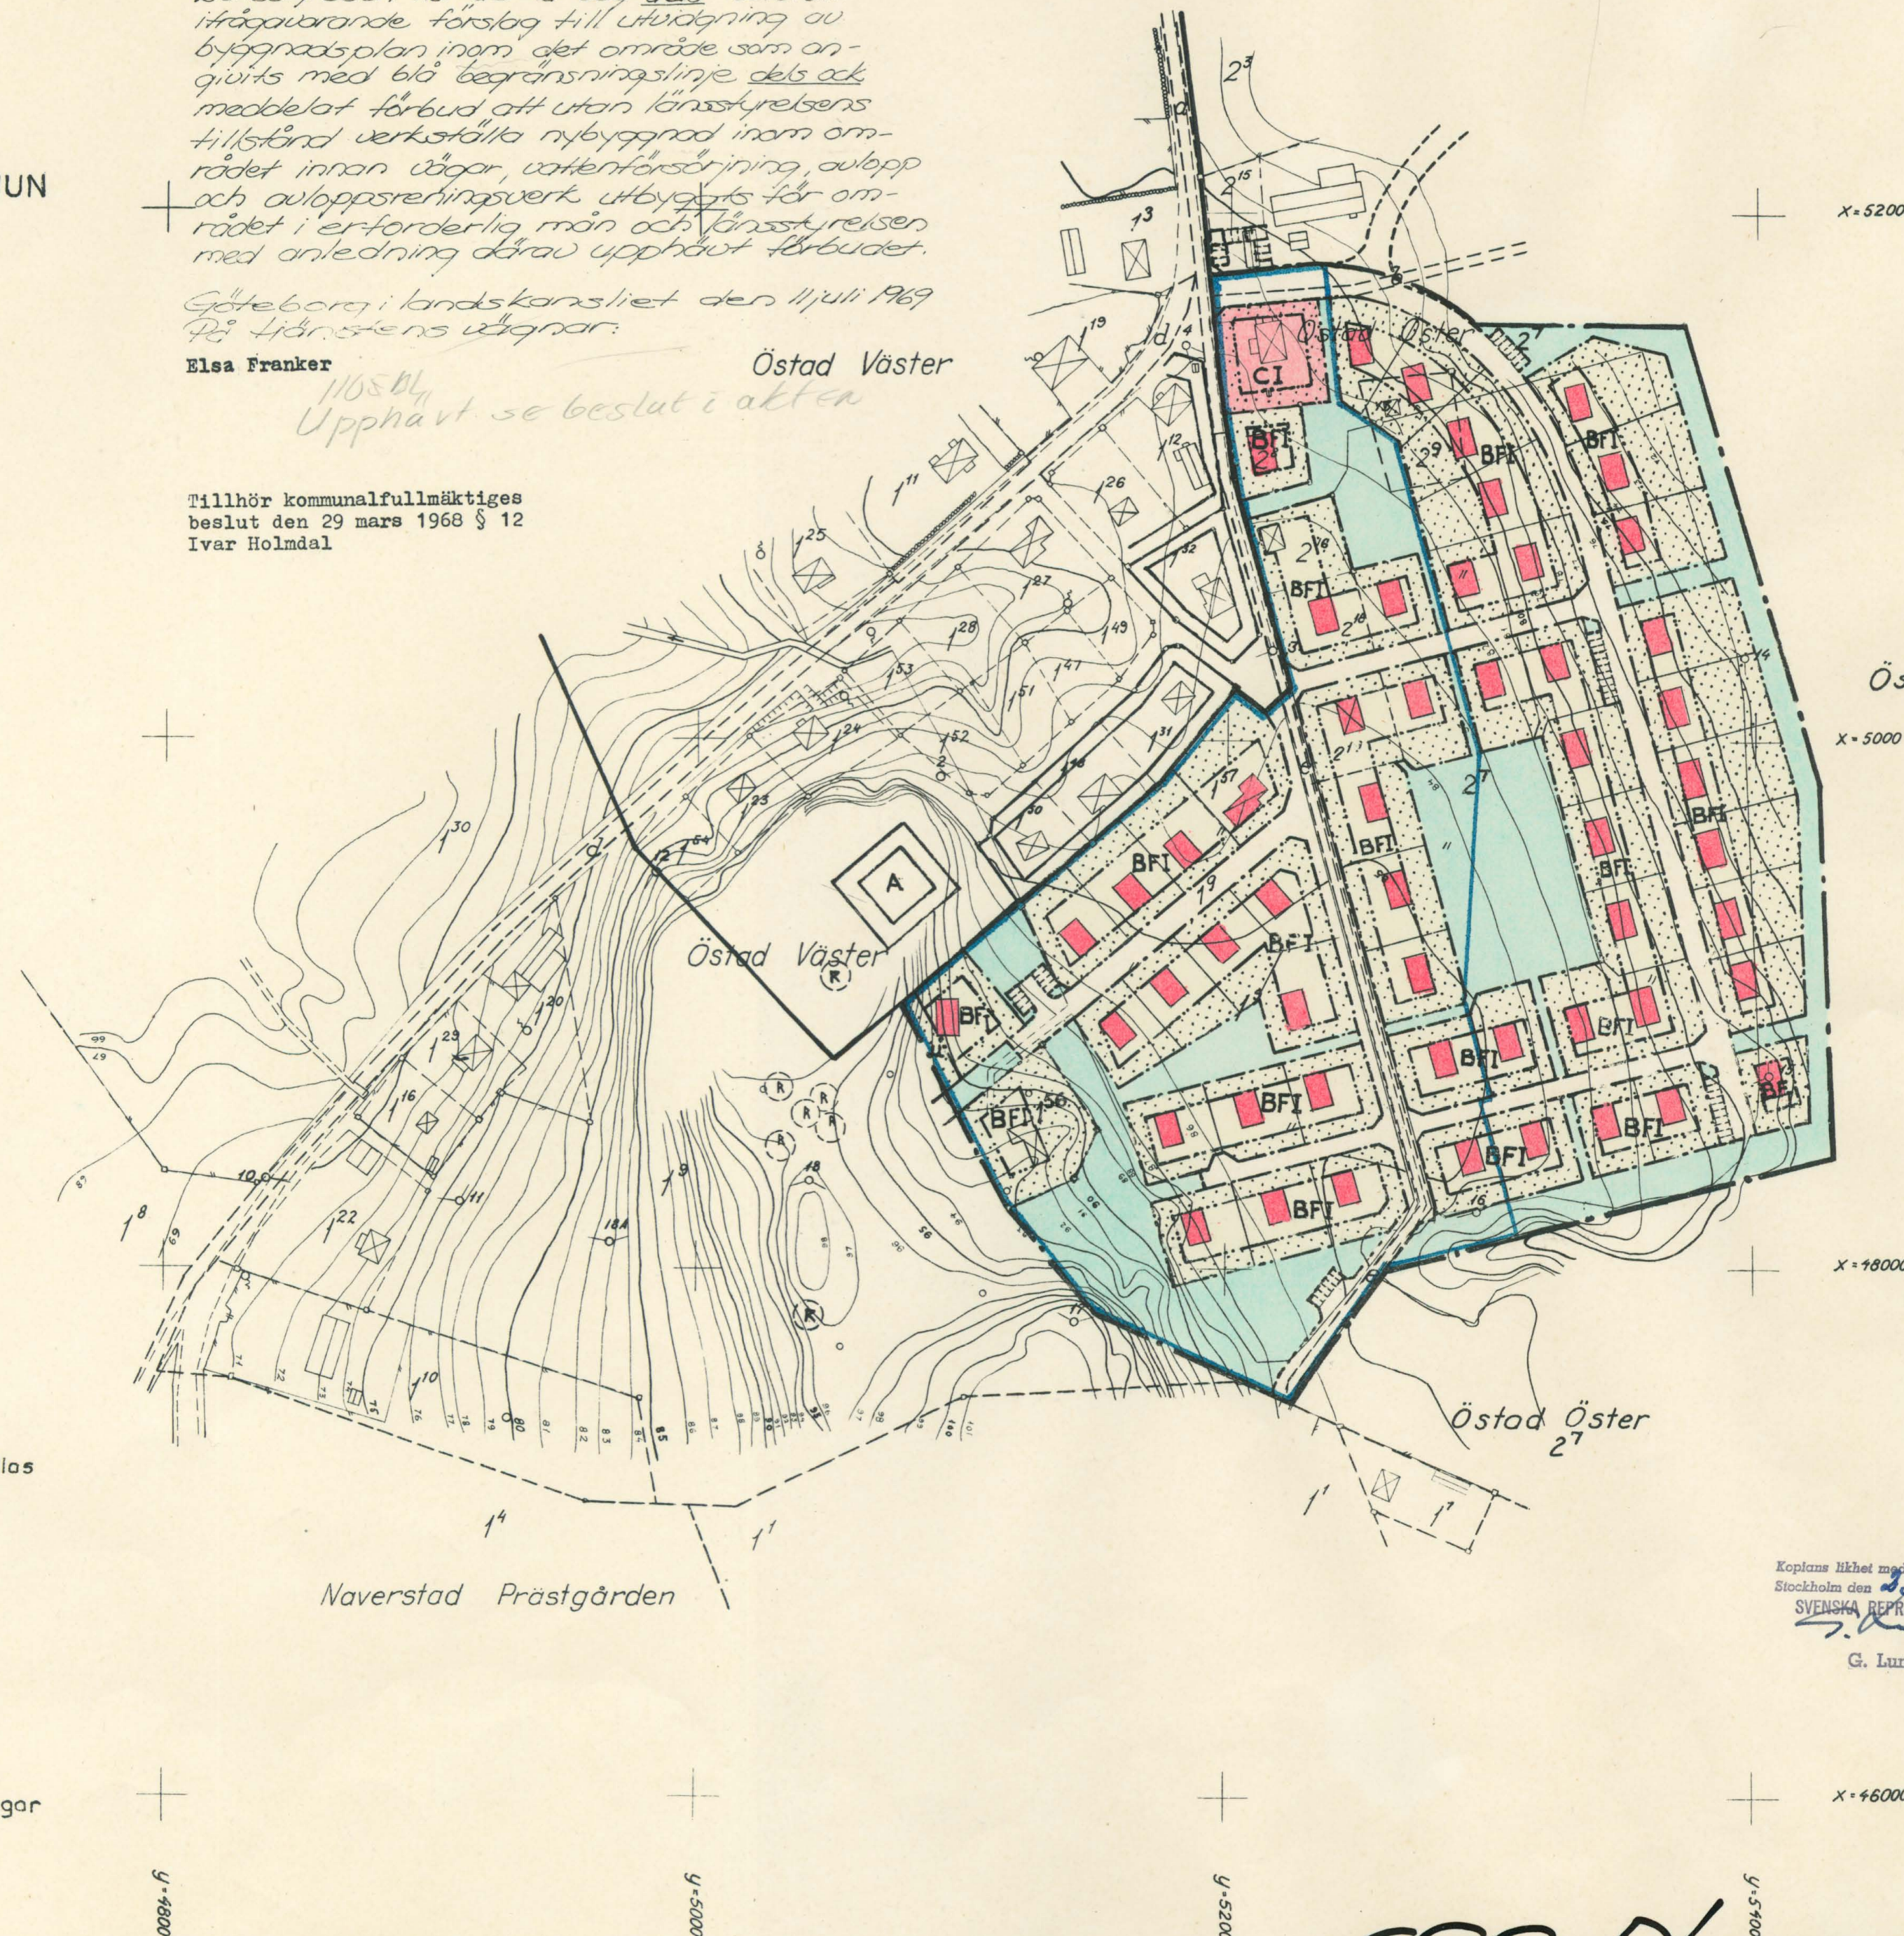

Kopians likhet med originalet betygas.  
Stockholm den 25. 7. 1970  
SVENSKA REPRODUKTIONS AB  
*G. Lundberg*

1. 2. 5. 190/1969

692:1 Naverstad pm