
NYBYGGNADSKARTA

Sigtuna kommun

STADSBYGGNADSKONTORET

Kartan upprättad av Kart & Mätenheten 2017-08-22
Patrick Spahr
Mätningsingenjör
08-591 260 00 vx
kartomat@sigtuna.se

Fastighet: Steninge 1:97
Adress: -
Areal: 831 kvm
Skala: 1:200
Originalformat: A3L

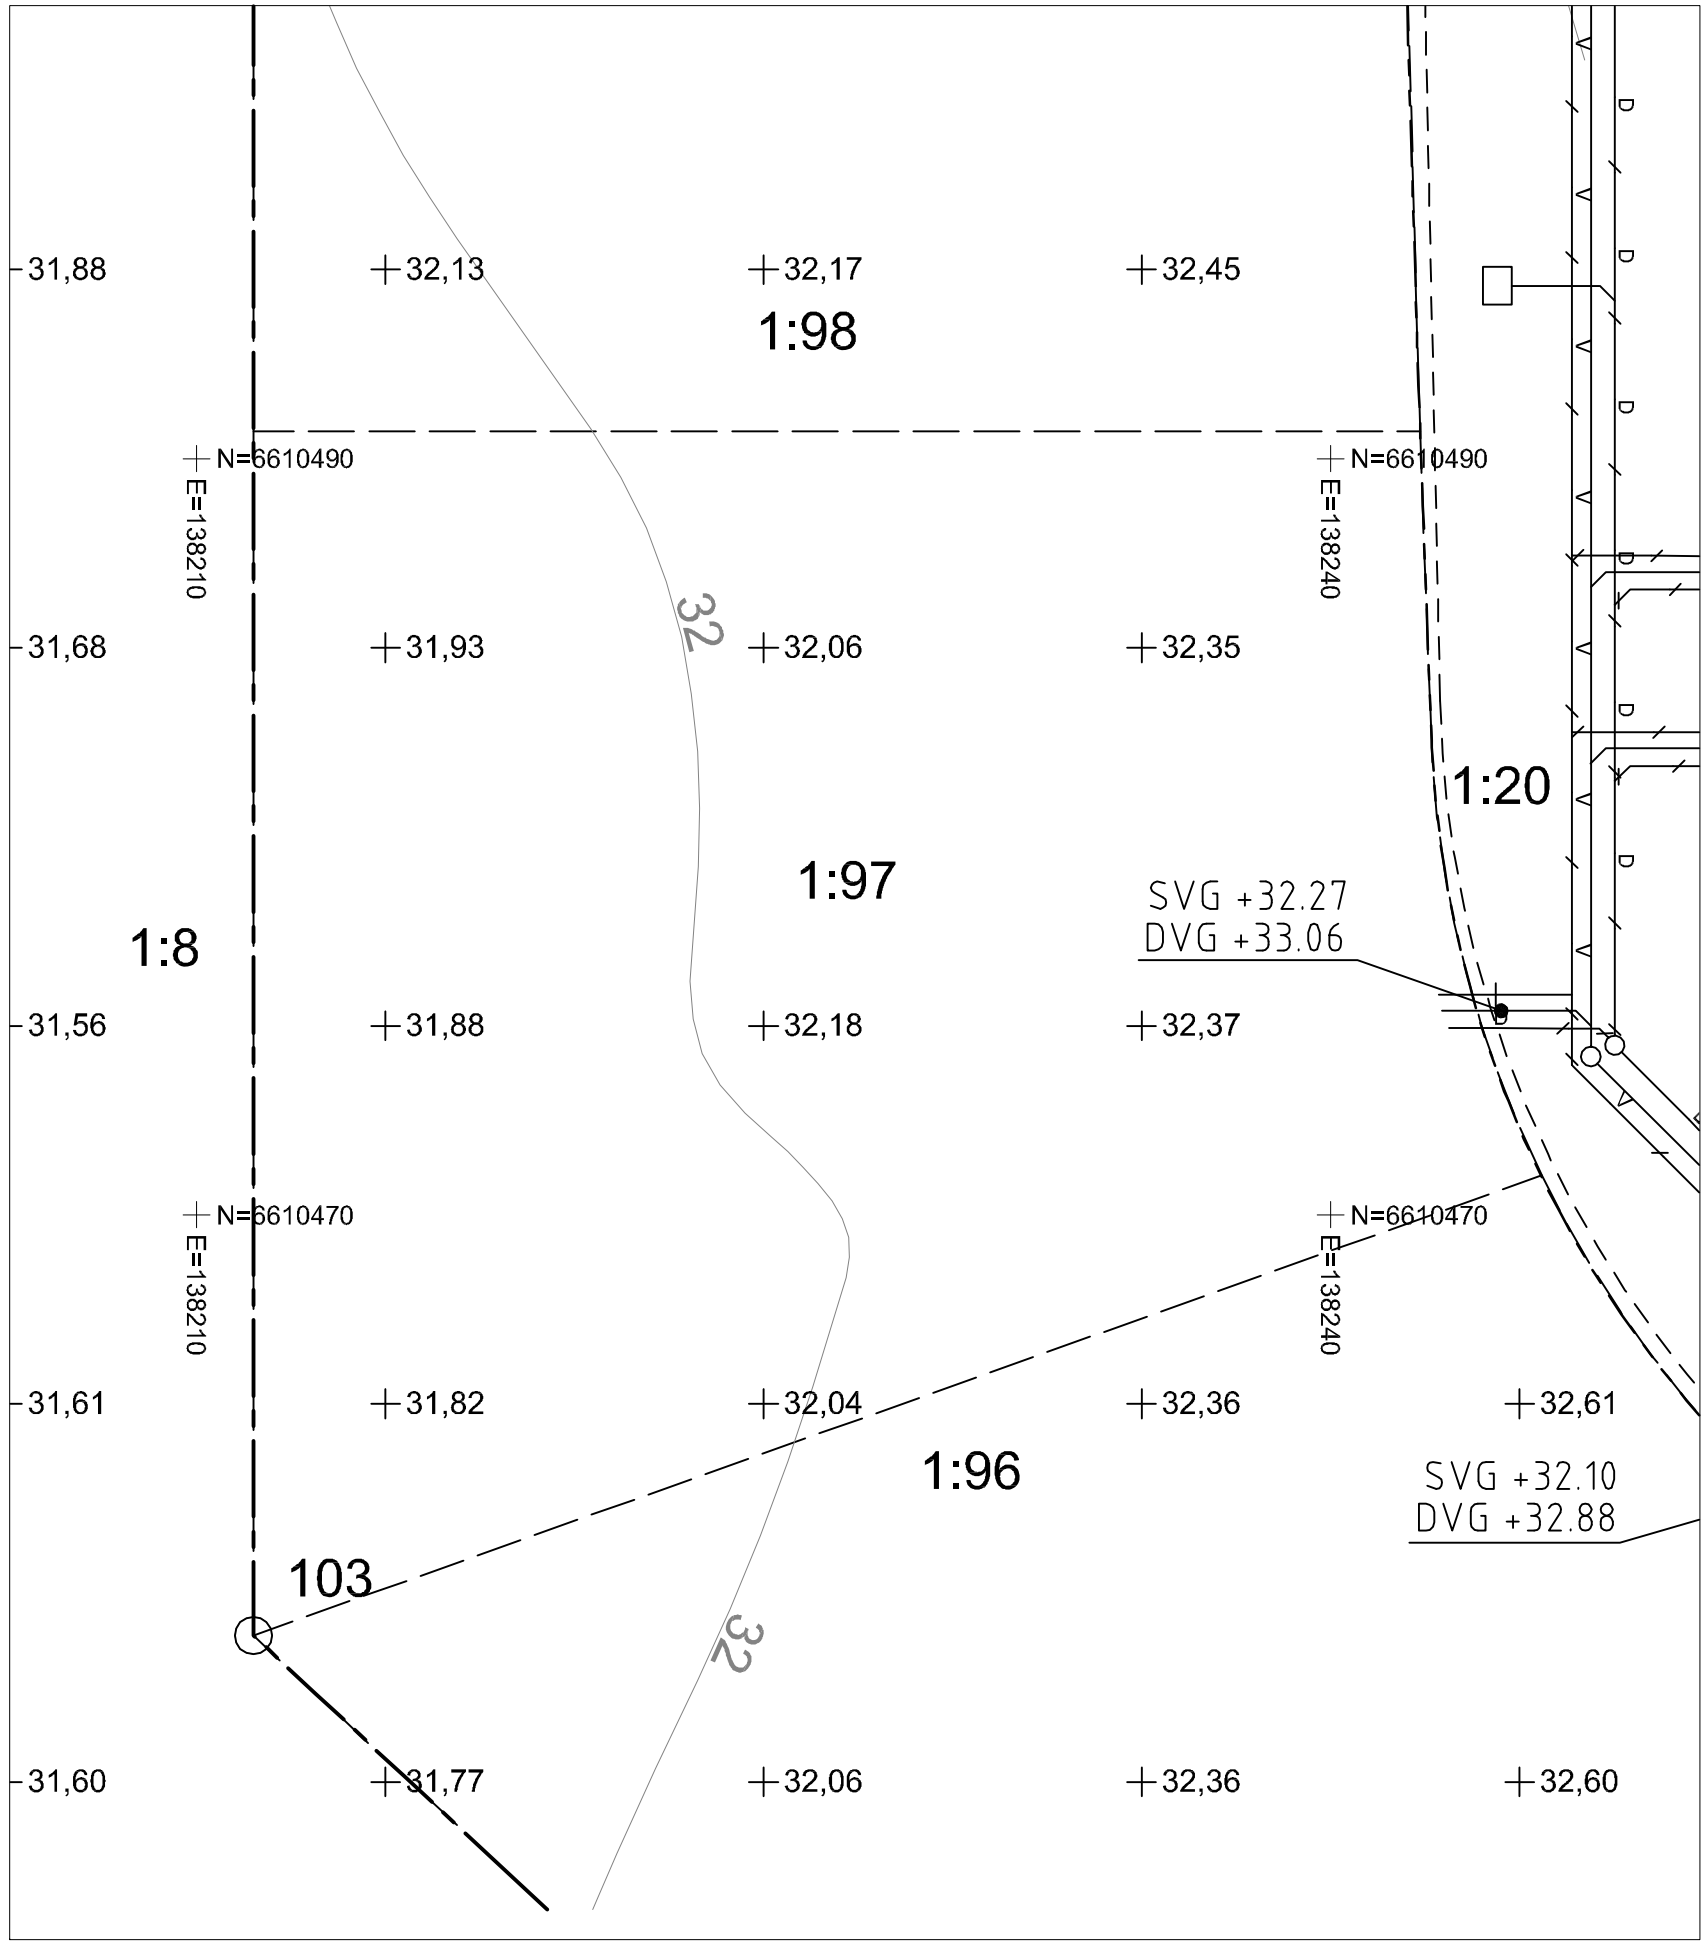

KOORDINATSYSTEM

Plan: SWEREF99 18 00 Höjd: RH2000

PLANER

Nummer: 305 Laga kraft: 2015-01-27

För mer information om planbestämmelser se www.sigtuna.se/detaljplaner

UPPLYSNINGAR

Redovisning av rättigheter och bestämmelser kan vara ofullständig.

Före schaktning bör kontakt tas med el-, tele-, kabeltv-, fiberkabel- samt fjärrvärmeoperatör angående underjordiska ledningar.

OBS! Markarbeten pågår. Redovisade höjder kan vara inaktuella!

VATTEN OCH AVLOPP

VFP V32
SFP S110
DFP D160
Vattentryck 72 meters vattenpelare över nollplanet.

Uppgifterna om ledningarna är från arbetsritning och är ej utbyggt.
Förbindelsepunkten ska framschaktas för höjd och lägeskontroll innan byggnation påbörjas.

TECKENFÖRKLARING

- Fastighetsgräns
- Traktgräns
- Detaljplanegräns
- Användningsgräns
- Egenskapsgräns
- Väg, planerad
- GC-väg, planerad

- 125 — Gränspunkt med beteckning
- N=6000000 — Koordinatkryss med N- och E-koordinat
- 1:23 — Fastighetsbeteckning
- +00,00 — 10m höjdgrid fr. laserskan 2015
- 00 — 1m höjdkurva fr. laserskan 2015
- V — Befintlig vattenledning
- D — Befintlig dagvattenledning
- Befintlig spillvattenledning
- F — Förbindelsepunkt