

GRUNDKARTA över
EDANE 1:116 M.FL.

Kommun Arvika	Län Värmland
Registerområde Arvika	

UPPRÄTTAD 1982-11-04 REVIDERAD 1983-05-15
Morgun Hammarström
Morgun Hammarström
Mätningssingenjör

EDANE 1:116 M FL ETAPP I


ARVIKA KOMMUN
VÄRMLANDS LÄN

FÖRSLAG TILL STADSPLAN

UPPRÄTTAT 1983-05-02 REVIDERAT 1983-08-23

LARS FERNQVIST
STADSARKITEKT

LENNART SKOOG
PLANINGENJÖR

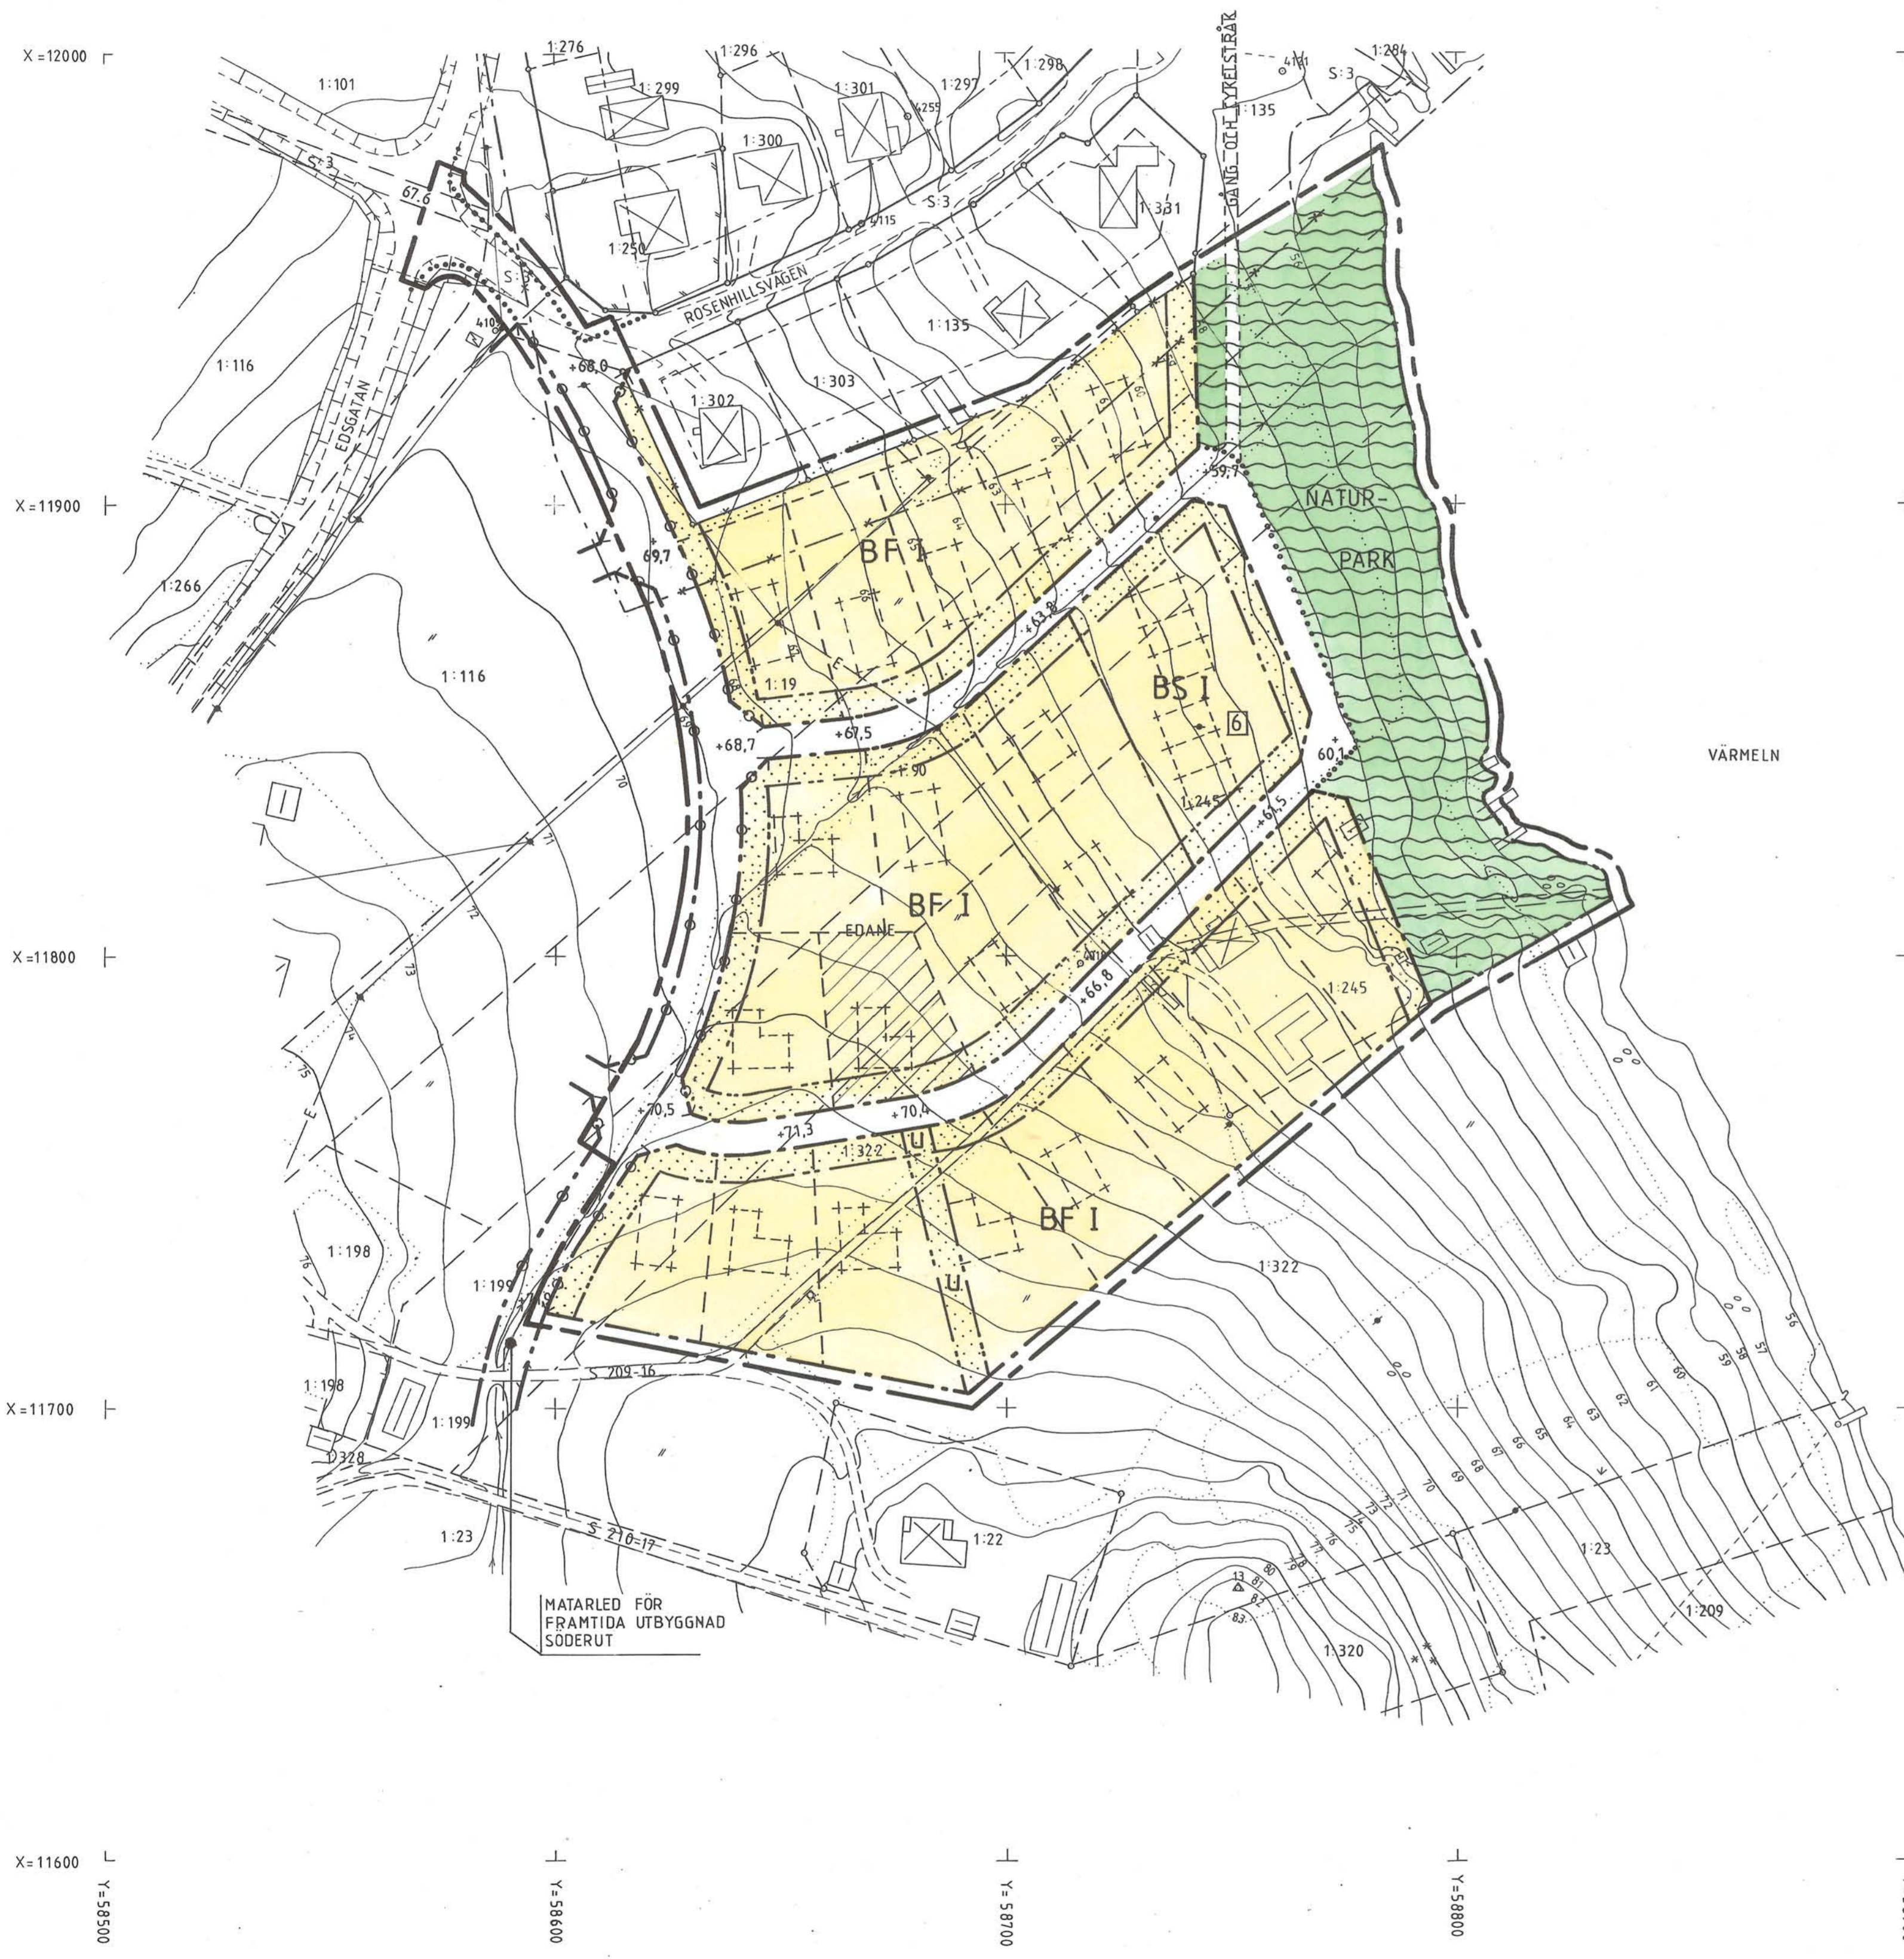

BETECKNINGAR

- Fastighetsgränser**
Fastighetsgräns
- Gränser enligt detaljplan**
Kvartersgräns tillika fastighetsgräns
Kvartersgräns i övriga fall
Bestämme lsegräns
- Byggnader**
Bostadshus respektive uthus
karterat efter huslivet
Bostadshus respektive uthus
karterat efter takkonturen
Jordkällare
- Övrigt**
Stödmur
Staket
Väg
Gångstig
Dike
Strandlinje
Ägostagsgräns
Barrskog
Åker
Lövskog
Källa
- Punkter**
Rutnätspunkt
Triangelpunkt
Polygonpunkt
- Ledningar**
E Elledning ovan mark
T Teledledning ovan mark
- Höjdförhållanden**
Nivåkurvor
Avvägd höjd

BETECKNINGAR

- STADSPLANEKARTA
A. GRÄNSBETECKNINGAR
STADSPLANEGRÄNS BELÄGEN 3 M UTANFÖR PLANOMRÅDET
GÄLLANDE OMRÅDESGRÄNS AVSEDD ATT UTGÅ
OMRÅDESGRÄNS
BESTÄMMELSEGRÄNS
OMRÅDESGRÄNS FRÅN VILKEN MINDRE AVVIKELSE I VISSA FALL FÅR GÖRAS

B. OMRÅDESBETECKNINGAR

- ALLMÄN PLATS
GATA ELLER TORG
NATURPARK
BYGGNADSKVARTER
B BOSTÄDER

C. ÖVRIGA BETECKNINGAR

- MARK SOM INTE FÅR BEBYGGAS
u LEDNINGSOMRÅDE
F FRISTÅENDE HUS
S SAMMANBYGGDA HUS
I ANTAL VÅNINGAR
I ANTAL TOMTER
+0,0 GATUHÖJD
UTFARTSFÖRBUD

D. ILLUSTRATIONER

- ILLUSTRATIONSLINJER
LEKPLATS (TEMPORÄR, SE BESKR.)

ATT BYGGNADSNÄMNDEN I ARVIKA VID SAMMANTRÄDE 1983-09-14, §576 ANTAGIT FÖREVARANDE STADSPLANEFÖRSLAG BETYGAR:

KERSTIN TERMING, SEKRETERÄRE

GENOM BESLUT DENNA DAG HAR LÄNSSJYRELSEN I VÄRMLANDS LÄN FASTSTÄLLT DET PÅ DENNA KARTA ANGIVNA PLANFÖRSLAGET. ENLIGT 150 § BYGGNADSLAGEN HAR BESLUTET VUNNIT LAGA KRAFT BETYGAR KARLSTAD 1984-01-02 PÅ TJANSTENS VAGNAR HANS LINDGREN

*Indat läge för lekplats
se B11 1985-10-09, §504*

