

Akt nr:

14 - GRE - I : 130

AU\$14-GRE-I\$130

FASTIGHETSBILDNINGSMYNDIGHETEN

Strömstads lantmäteridistrikt

HANDLINGAR

Upprättade år	Dnr
1980	210/79 :04
Ärende	
Fastighetsreglering berörande stg 200+... stg 271C och stg 271K	
Registerområde	
Grebbestad	
Kommun	Län
Tanum	Göteborgs och Bohus

Till akten hör

/ band

15 sidor

/ inneliggande karta

— annan karta

GREBBESTAD
130

a

C 474/1980

Rk
Grek: Grebbestad: ☒ Avslutn. dag:
blad 3 80-03-18
Epl: Spl: 17/1931-12-04
Civ. pl. o. best.

Uttagslisen:

Antal: (i siffer)

1931	1	2	3	
------	---	---	---	---	---	---	---	---	---	----	----	-----

för

Förbehold.

Strömstads lantmäteridistrikt

1980

210/79

KA

Ärenden		Kommun	Län
Fastighetsreglering berörande stg 200+. stg 271C och stg 271K		Tanum	Göteborgs och Bohus
Förrättningslantmätare		Registerområde	
Stellan Hermanson		Grebbestad	
		Registreringsbevis	
		Registreringsdatum	
		1980-05-09	
		För fastighetsregistermyndigheten	
		Tran Håkansson	
Fastighet, område m m	Fig	Area hektar, m ²	Ägare, uppgifter till lokal skattemyndighet och andra anmärkningar
		delarea	± ändring/ summa

FASTIGHETSRÄTTSLIG BESKRIVNING, aktbil BE

Fig 1 och 2 till Stg 271C omreg
till Krönet 3

TEKNISK BESKRIVNING

Polygonpunkt

651 rd 8256.03 -2297.78

Gränspunkter

32 grm 8223.53 -2997.49

37 grm 8218.60 -2976.02

391 rm 8203.92 -2979.24

43 8198.13 -2989.08

431 grm 8198.16 -2988.09

421 rm 8205.42 -2986.96


440 gjm 8200.26 -3006.34

g = gammal

rd = rör i dexel

rm = rör i mark

jm = järnstång i mark

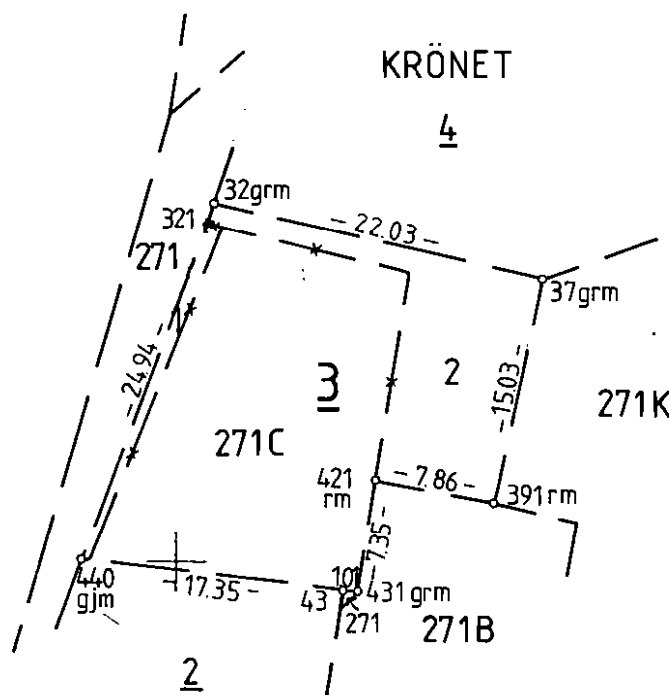

Nyttillkomna gränser:
440-321 och 37-391.

Framställd genom	Skala	Måtklass	Koordinatsystem
nymätning	1:500	III	Rikets, vännerreg.
För det tekniska innehållet svarar	Reg karta, lägesangivning	Beteckningstandard	
Bo Nilsson	Grebbestad blad 3	TFA 4.6B:4	

Mätning Beräkning Kartering Ritn redigering

130

1980-03-18

210/79

Ärendet Fastighetsreglering berörande stg 200+. stg 271C och stg 271K	Kommun Tanum	Län Göteborgs och Bohus
	Registreringsdatum 1980-05-09	Dnr C 474/80
Registratorområde Grebbe stad	☒ Uppgift om åtgärd för- rättningen avsett har in- förts i fastighetsregistret	

För fastighetsregistermyndigheten

Fastighet, område m m 1	Fig 2	Areal hektar, m ²			Ågare, uppgifter till lokal skattemyndighet och andra anmärkningar 5
		avstår 3a	erhåller 3b	± ändring/ 4 summa	
✓ Stg 200+249+250+270+271+272	1	18		- 18	Tanums kommun
✓ Stg 271C omreg till Krönet 3	$\frac{1}{2}$		18 142		Göte Danielsson stg 271C = tomten nr 3 i kv Krönet enl tomtindelning, fastställd 1946-04-18.
Areal efter överföringen			160	(+160)	Nymätning
✓ Stg 271K	2	142		-142	Göte Danielsson
Areal efter överföringen			480		
Ersättning: se protokoll aktbil PR1.					
I tjänsten					
Stellan Hermanson Stellan Hermanson förrättningslantmätare		Bo Nilsson ingenjör			

Strömstads lantmäteridistrikt

1980-03-18


210/79

Ärende	Fastighetsreglering berörande stg 200+..., stg 271C och stg 271K		
	Registerområde Grebbe stad	Kommun Tanum	Län Göteborgs och Bohus
Förätningslantmätare	Namn Stellan Hermanson		Handläggningsställe Grebbe stad
Protokollförare	Namn Densamme		Handläggning ☐ Utan sammanträde ☒ Med sammanträde
Sakägare m m	Namn m m Se sakägareförteckning, aktbil B.		Närvarande
Yrkande	Se ansökan aktbil A.		
Fastighetsbildningsbeslut	Skäl: För kvarteret Krönet gäller fastställd stadsplan och tomtindelning. Tomtindelningen fastställdes 1946-04-18. Begärd fastighetsreglering överensstämmer med planen och tomtindelningen.¹⁾ Berörda sakägare överenskommer vid sammanträdet att fastighetsregleringen skall genomföras enligt upprättat förslag till karta och fastighetsrättslig beskrivning. Fastighetsregleringen innebär endast sådan storleksförändring som är tillåten enligt 5 kap 8 § FBL.		
	1) Mindre avvikelser från tomtindelningen har utförts vad avser gränssidorna 431-421-391. Anpassning har skett till hävdad stödmur och nöttaket. Denna avvikelse är en sådan mindre avvikelse som får ske enl. 3 kap 2 § 3 st FBL.		

Fastighetsbildningsbeslut	Skäl
	Beslut Fastighetsbildning skall ske enligt karta och beskrivning, aktbilaga KA och BE.
Tillträde	Tillträde sker så snart beslutet vunnit laga kraft.
Ersättningsbeslut	Skäl Sakägarna överenskommer att regleringslikviden för ägafigur 1 skall utgöra 270:- kr. Regleringen är väsentligen utan betydelse för rättsägare som avses i 5 kap 16 § 1 st och 18 § 2 st FBL.
	Beslut Ägaren till stg 271C, Göte Danielsson erlägger 270:- kr direkt till ägaren av stg 200+..., Tanums kommun. Likviden skall erläggas inom två månader efter det beslutet registrerats.
Fördelning av förrättningskostnader	Förrättningskostnaderna inklusive en extra kopia förrättningsakten betalas av Göte Danielsson, Bakevägen 6, 451 51 Uddevalla.
Aktmottagare	Göte Danielsson. Aktkopian tillställs Tanums kommun, Kommunalkontoret, 457 00 Tanumshede.
Avslutningsbeslut och besvärshänvisning	Förrättningen avslutas. Den som vill besvara sig får anföra besvär hos Göteborgs tingsrätt, Fastighetsdomstolen, Fack, 401 10 Göteborg. Besvären skall ha kommit in till tingsrätten Datum inom fyra veckor från denna dag eller senast 15 april 1980. Om besvär anförs skall vid besvärslagen fogas två avskrifter av denna och av handlingar som eventuellt hör till inlagen

Vid protokollet

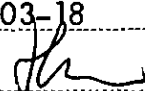

Protokollet uppsatt/uppväsat
Datum
1980-03-18

Förrättningslantmätare

Förrättningen godkännes