GRUNDKARTANS BETECKNINGAR

- Hemmansgräns
- Fastighetsgräns
- Staket
- Stenmur
- Väg med vägtrumma
- Dike
- Ägoslagsgräns
- Bostadshus resp uthus karterat efter huslivet
- Kyrka
- Nivåkurvor
- Elledning för högspänning ovan mark
- Gränspunkt
- Stompunkt i plan
- Rutnätspunkt
- Barrskog resp lövskog
- Åker

HÖJDSYSTEM: RH 70
KOORDINATSYSTEM: 5 gon V 66:14 region 5
MÄTKLASS: III

UPPRÄTTAD 1989-12-01
Morgan Hammarström
Mätningsingenjör

Skala 1:1000

10 5 0 10 20 30 40 50 60 70 80 90 100 meter

PLANKARTA

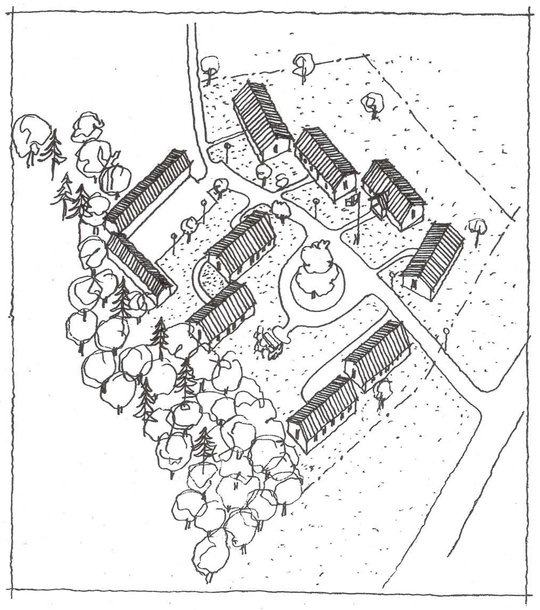

ILLUSTRATION

PLANBESTÄMMELSER

FÖLJANDE GÄLLER INOM OMRÅDEN MED NEDANSTÅENDE BETECKNINGAR. DÄR BETECKNING SAKNAS GÄLLER BESTÄMMELSEN INOM HELA PLANOMRÅDET. ENDAST ANGIVEN ANVÄNDNING OCH UTFORMNING ÄR TILLÅTEN.

1. GRÄNSBETECKNINGAR

- GRÄNS FÖR PLANOMRÅDET 3 M UTANFÖR AVSETT OMRÅDE
- ANVÄNDNINGSGRÄNS
- EGENSKAPSGRÄNS

2. ANVÄNDNING AV MARK

ALLMÄNNA PLATSER

NATUR	NATURMARK

KVARTERSMARK

B	BOSTÄDER
B [S]	BOSTÄDER, DOCK FÅR MARKEN ANVÄNDAS FÖR FÖRSKOLA
B [B1]	BOSTÄDER, DOCK FÅR MARKEN ANVÄNDAS FÖR GRUPPBOSTÄDER
E_1	NÄTSTATION

3. UTFORMNING AV ALLMÄNNA PLATSER

gc-väg	GÅNG- OCH CYKELVÄG

4. BEGRÄNSNING AV MARKENS BEBYGGANDE

	MARKEN FÅR ICKE BEBYGGAS
	MARKEN FÅR ENDAST BEBYGGAS MED GARAGE OCH LÄGENHETS-FÖRRÅD
x	MARKEN SKALL VARA TILLGÄNGLIG FÖR ALLMÄN GÅNG- OCH CYKELTRAFIK
u	MARKEN SKALL VARA TILLGÄNGLIG FÖR ALLMÄNNA UNDER-JORDISKA LEDNINGAR

5. UTNYTTJANDEGRAD

e_1 000	STÖRSTA BRUTTOAREA I KVM OVAN MARK
e_2 000	STÖRSTA BRUTTOAREA I KVM OVAN MARK PER FASTIGHET

6. UTFORMNING

I	HÖGSTA ANTAL VÅNINGAR
27-36	MINSTA RESP. STÖRSTA TAKLUTNING I GRADER
2,5	HÖGSTA BYGGNADSHÖJD I METER
fril	ENDAST FRILIGGANDE HUS

7. UTSEENDE

f	FASADEN SKALL UTGÖRAS AV STÅENDE LOCKPANEL OCH TAKET SKALL BELÄGGAS MED TEGEL /EV BETONGTAKPANNOR/ I RÖTT ALTERNATIVT KAN SKIFFER ANVÄNDAS

8. BYGGNADSTEKNIK

b_1	KÄLLSORTERING AV SOPOR SKALL FÖRBEREDAS
b_2	BYGGNADER DÄR PERSONER VISTAS STADIGVARANDE SKALL HA GRUNDLÄGGNING I RADONSKYDDAT UTFÖRANDE

9. ILLUSTRATIONER

- ILLUSTRATIONSLINJER

10. ADMINISTRATIVA BESTÄMMELSER

GENOMFÖRANDETIDEN SKALL VARA SLUT 31.12.2005

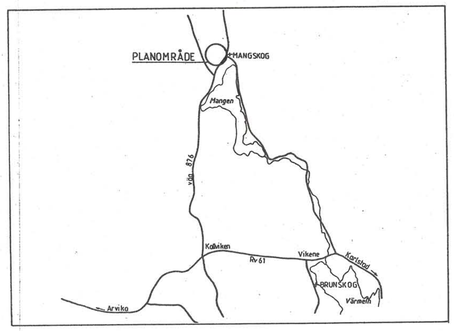

ÖVERSIKTSKARTA

ANTAGANDEHANDLING

ÖVRIGA PLANHANDLINGAR
- PLANBESKRIVNING
- GENOMFÖRANDEBESKRIVNING
- SAMRÅDSREDOGÖRELSE
- FASTIGHETSFÖRTECKNING

DETALJPLAN FÖR

TAKENE 1:50 OCH DEL AV 1:67

MANGSKOG SOCKEN ARVIKA KOMMUN VÄRMLANDS LÄN

UPPRÄTTAD 1990-02-21

HANDLÄGGNING	NÄMND STYRELSE	DATUM	SIGNATUR
GODKÄND FÖR SAMRÅD	BN	1989-12-13	ML
UTSTÄLLNINGSBESLUT	BN	1990-02-21	ML
ANTAGANDE	BN	1990-04-25	ML
LAGA KRAFT		1990-05-26	ML

LARS FERNQVIST
ARKITEKT SAR

Ba 23