


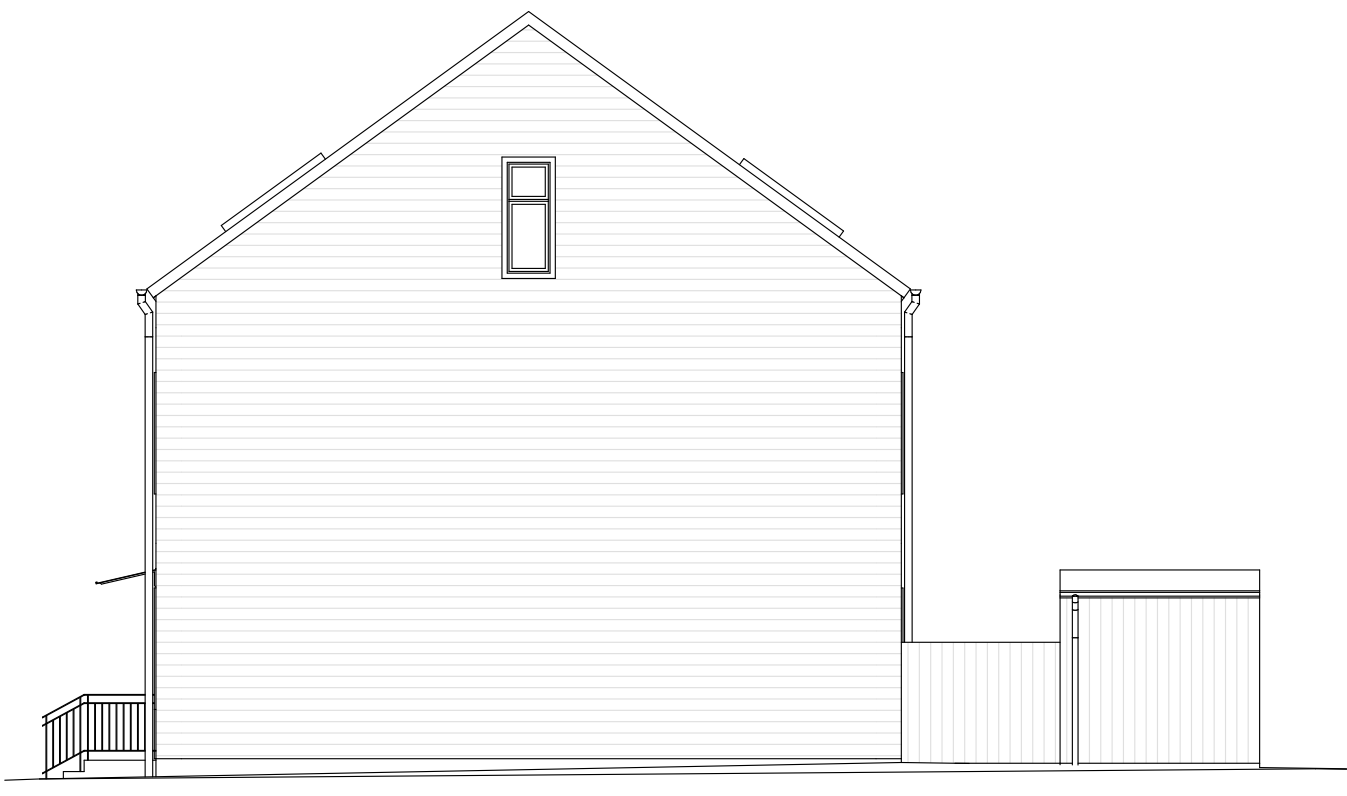

FASAD MOT ÖSTER




FASAD MOT NORR




FASAD MOT VÄSTER




FASAD MOT SÖDER

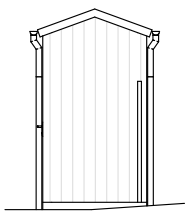


FÖRRÅD MOT ÖSTER

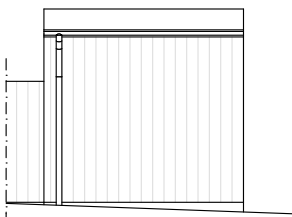


FÖRRÅD MOT NORR

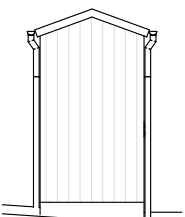

FÖRRÅD MOT VÄSTER

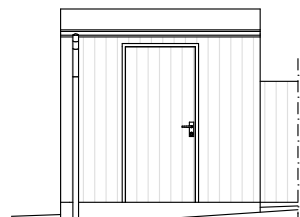

FÖRRÅD MOT SÖDER

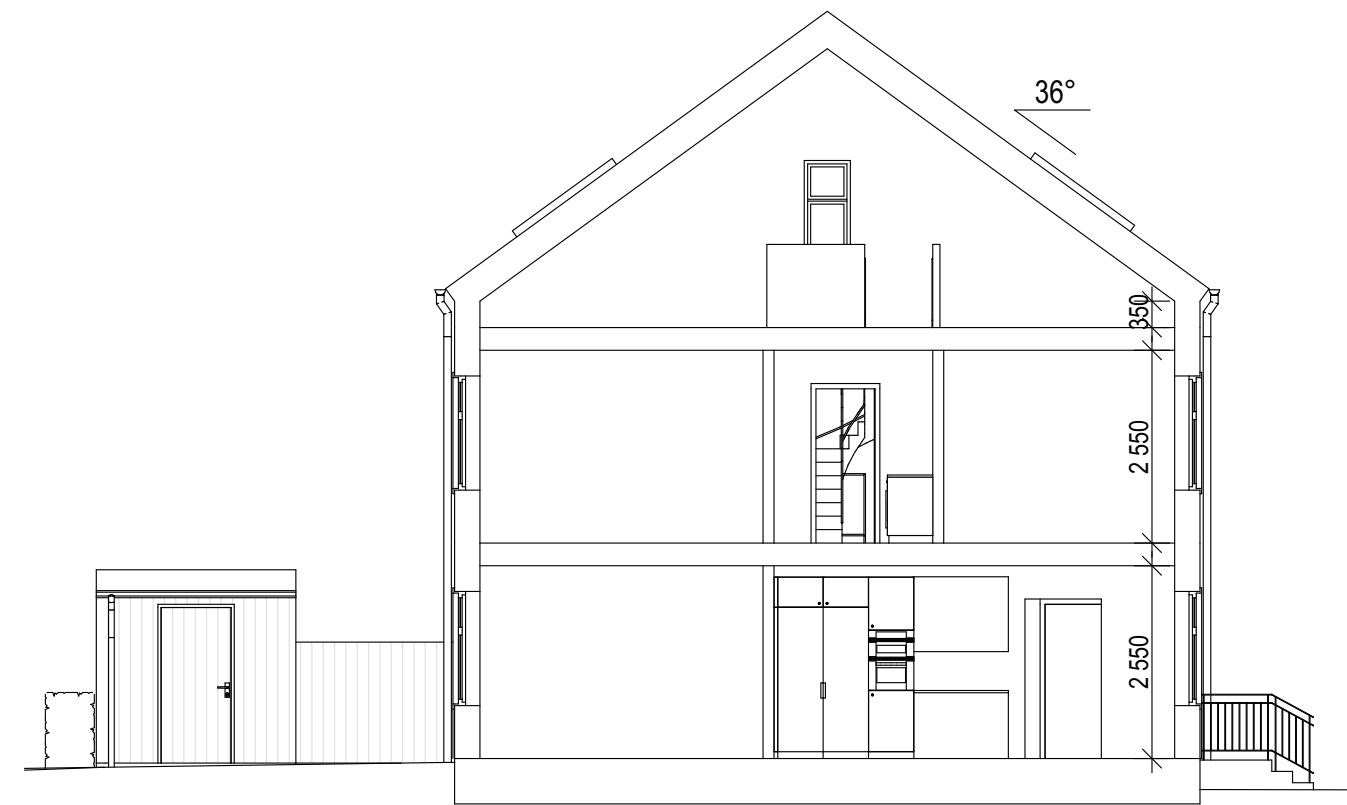

SEKTION A-A



BET	ANT	ÄNDRINGEN AVSER	DATUM	SIGN
FÖRHANDSKOPIA				
KV RÄTTAREN				
#FASTIGHETSBETECKNING				
#GATUADRESS				
Derome				
Mark & Bostad				
FÖRHANDSKOPIA 2018-12-14				
N				
UPPROG NR 1 18 161 00				
RITAD AV S SOURANDER				
HANDLÄGGARE S SOURANDER				
DATUM 201X-XX-XX				
ANSVARIG P-H JOHANSSON				
NYBYGGNAD AV BOSTÄDER				
FASADER				
FASADER OCH SEKTION				
SKALA A1 = 1:100				
A3 = 1:200				
NUMMER A-40-3-100				
BET				