

SYDNÄRKES BYGGNADSFÖRVALTNING

Fastighet

Del av SÄLVEN 1:35

Gatuadress

Vretalund 6

Area m²

ca 12490

Kommun

Lekeberg

Registerområde

Lekeberg

Kartan upprättad av

Sven-Olof Andersson METRIA AB

☒ NYBYGGNADSKARTA

Datum

2019-01-10

☐ SITUATIONSPLAN

Ärendnr

1036463

Åtgärd

Datum

Höjd


Avseende

Sign

Bygglov

Utstakning

Kontrollmätning

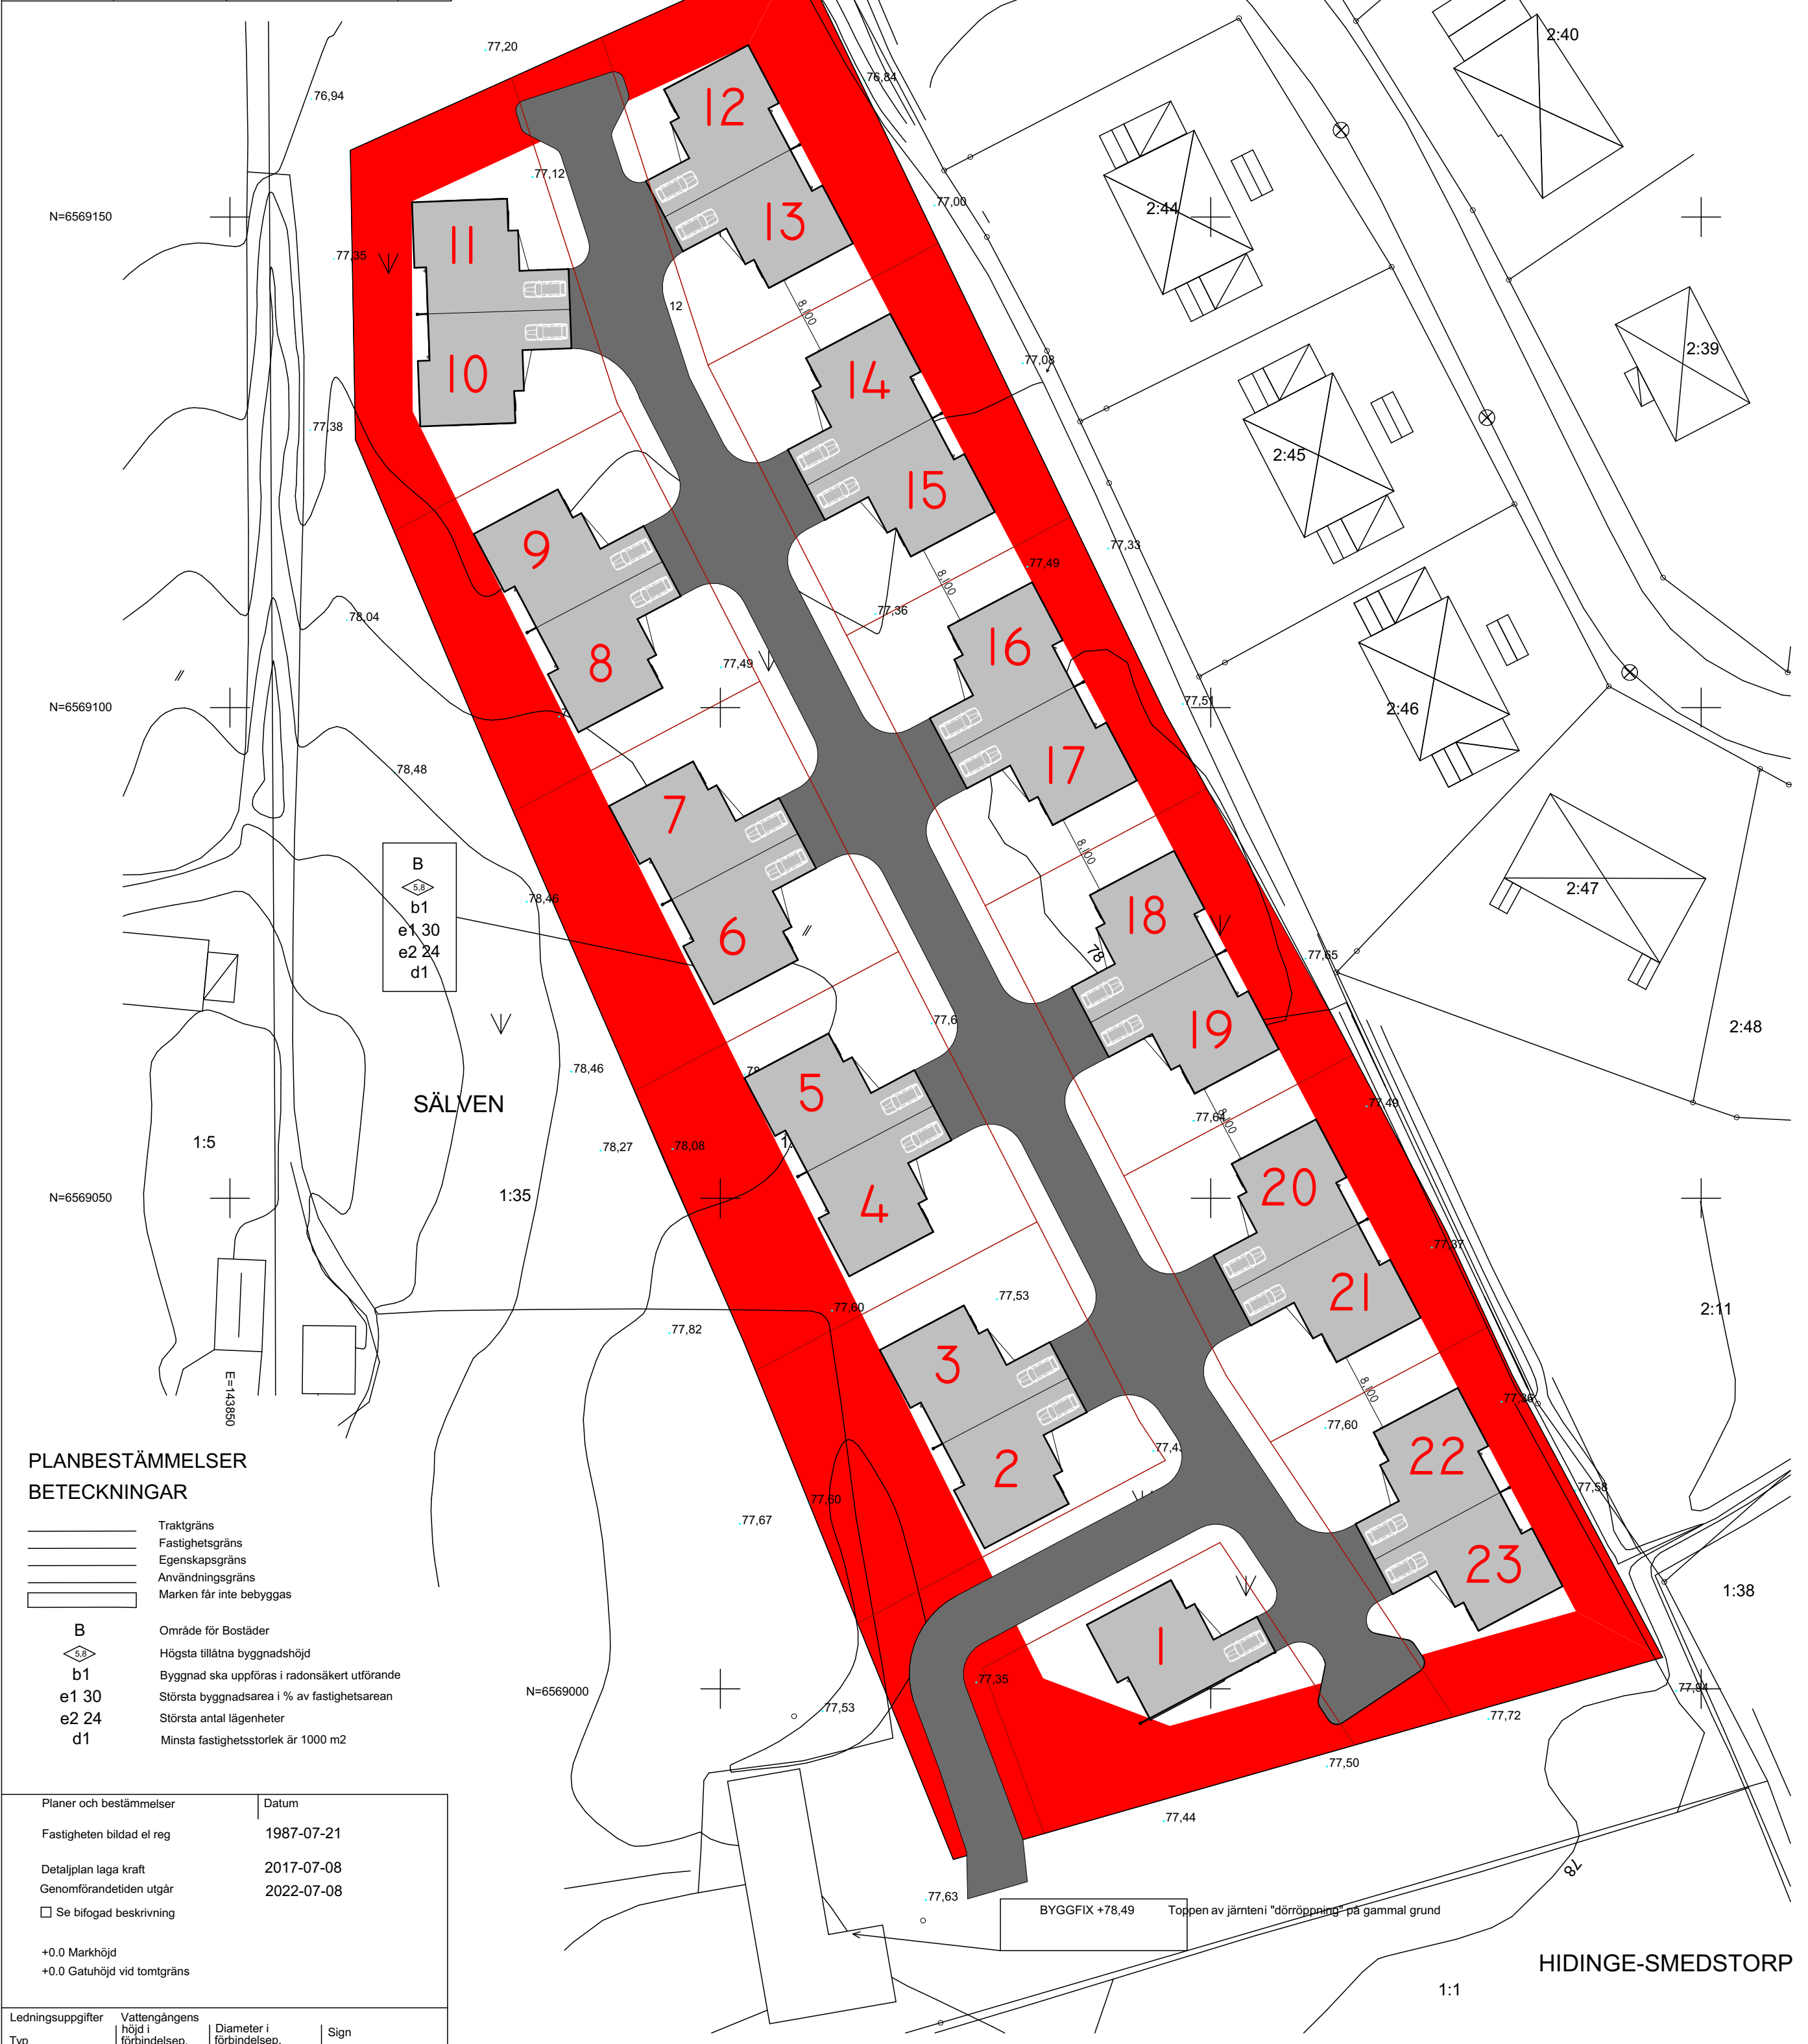

PLANBESTÄMMELSER
BETECKNINGAR

- Traktgräns
- Fastighetsgräns
- Egenskapsgräns
- Användningsgräns
- Marken får inte bebyggas
- B

Område för Bostäder
- b1

Högsta tillåtna byggnadshöjd
- e1 30

Byggnad ska uppföras i radonsäkert utförande
- e2 24

Största byggnadsarea i % av fastighetsarean
- d1

Största antal lägenheter
- Minsta fastighetstorlek är 1000 m2

Planer och bestämmelser

Datum

Fastigheten bildad el reg

1987-07-21

Detaljplan laga kraft

2017-07-08

Genomförandetiden utgår

2022-07-08

☐ Se bifogad beskrivning

+0.0 Markhöjd

+0.0 Gatuhöjd vid tomtgräns

Ledningsuppgifter

Vattengångens

Typ

höjd i

förbindelsep.

Diameter i

förbindelsep.

Sign

Vatten

Dagvatten

Spillvatten

Skala

1:500

Koordinatsystem i plan

SWEREF99 1500

Koordinatsystem i höjd

RH 00

Beteckningsstandard

HMK-Ka.D

För höjdsättning gällande fix nr:

med höjden +

vid

OBJECT:

LANNA GOLF RESORT

CLIENT:

CHANGES:

DATE:

SIGNATURE:

DRAWING:

GRUNDPLAN

DRAWING NR:

01

PROJECT MANAGER:

AARE ROOSALU

SCALE:

ARCHITECT:

ANNE VALING

DATE:

4/17/2019

EVOCON

TIMBER FRAME CONSTRUCTION