




VÄNING 1 TR

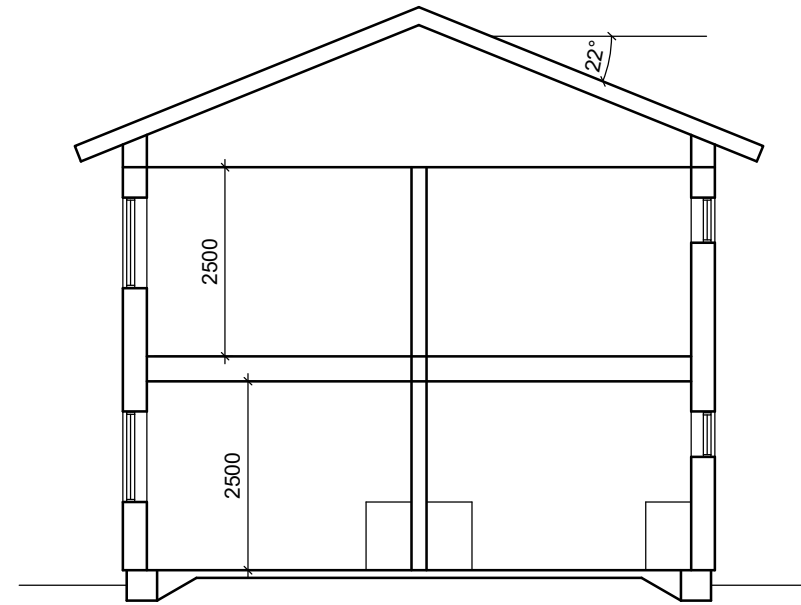

PRINCIPSEKTION A-A

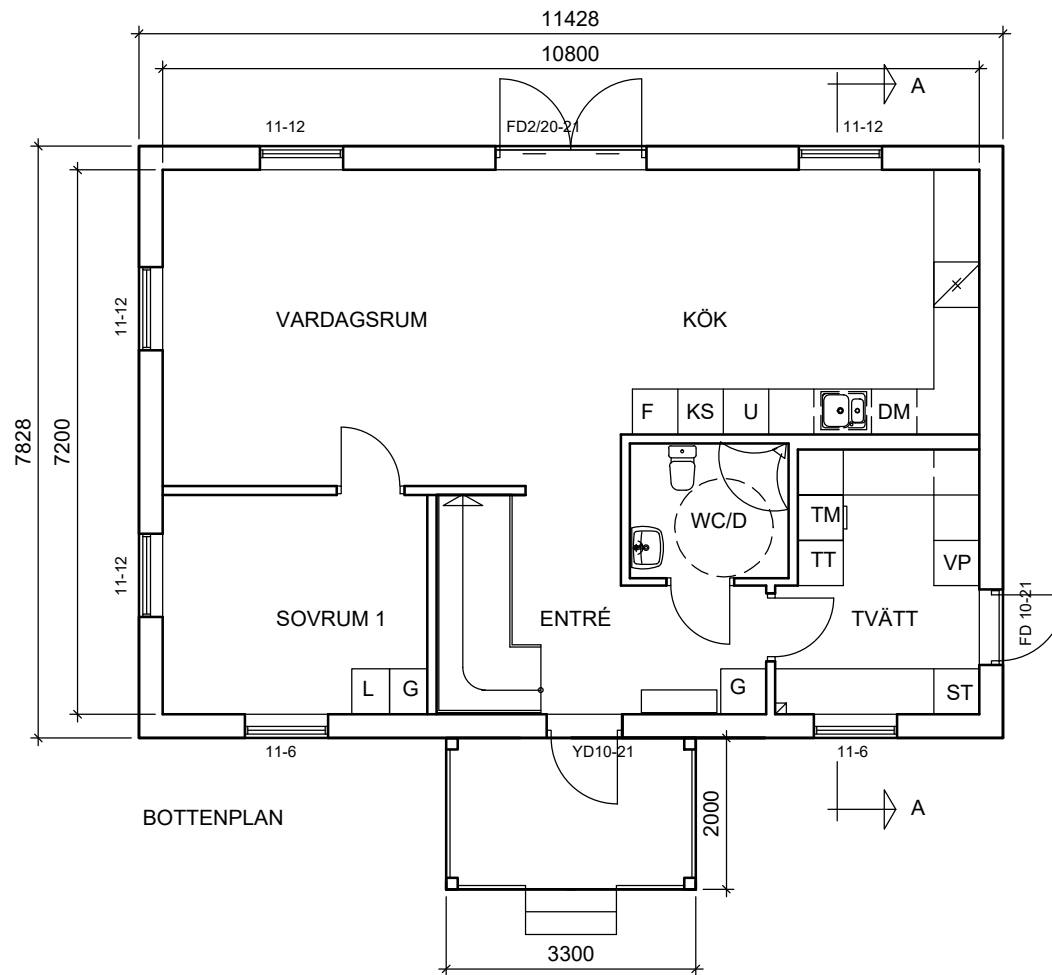

BOTTENPLAN

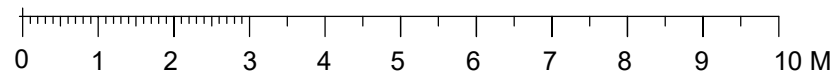

|     |                        |                 |       |
|-----|------------------------|-----------------|-------|
| A   | INV.TRAPPA,BADRUM 1 TR | 190604          | GA    |
| BET | ANT                    | ÄNDRINGEN AVSER | DATUM |

BYGGLOVSSRITNING 2017-05-30

BYGGKONSULT  
OLLE ZETTERBERG HB

Trädgårdsmästarens väg 3  
760 15 GRÄDDÖ  
Tel:0708-13 04 03 E.post olle.zetterberg@telia.com

|            |                 |                           |     |
|------------|-----------------|---------------------------|-----|
| UPPDRAG NR | RITAD/KONSTR AV | LILLTORP 1:30             |     |
| 0Z17-005   | G Alfonsson     | NORRTÄLJE KOMMUN          |     |
| DATUM      | HANDLÄGGARE     | NYBYGGNAD AV ENBOSTADSHUS |     |
|            | OZ              | PLANER, SEKTION           |     |
| ANSVARIG   | SKALA           | NUMMER                    | BET |
|            | 1:100           | A 17-005-01               | A   |