



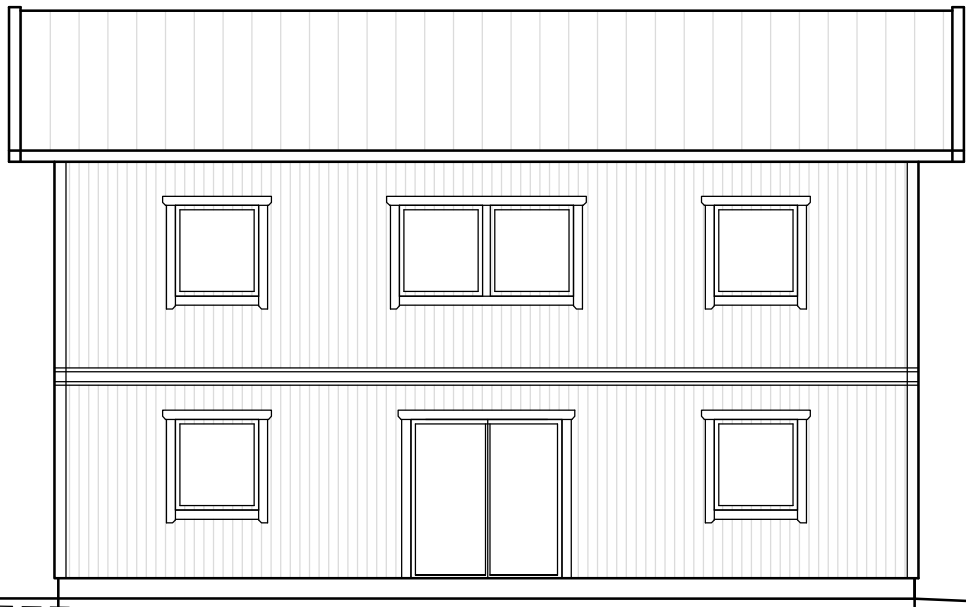

VÄSTER
FASAD MOT VÄSTER

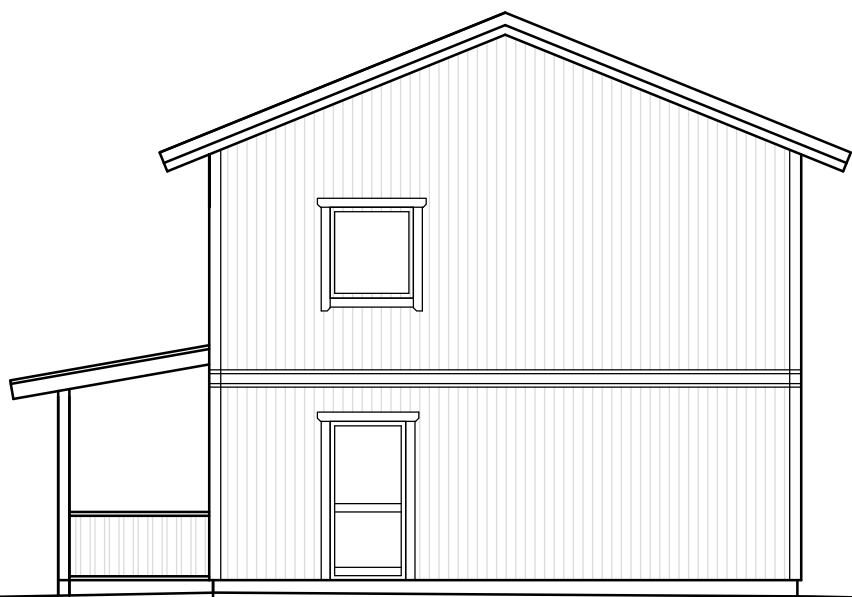

FASAD MOT NORR


----- BEFINTLIG MARKLINJE
----- NY MARKLINJE



SH.+11,20

FASAD MOT ÖSTER

----- BEFINTLIG MARKLINJE
----- NY MARKLINJE

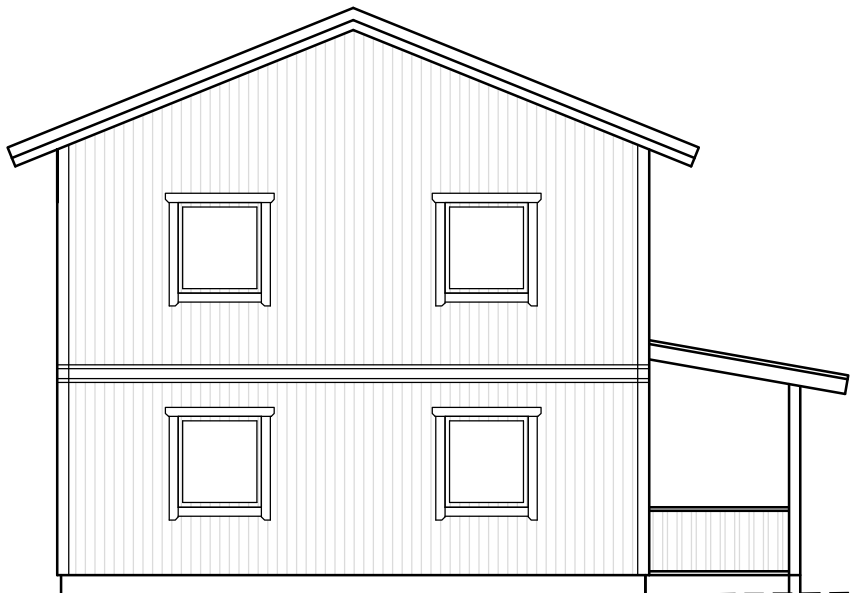

FASAD MOT SÖDER

A	SIDOLJUS OCH KUPOR BORT	190604	GA
BET	ANT	ÄNDRINGEN AVSER	DATUM

BYGGLOVSRITNING 2017-05-30

BYGGKONSULT
OLLE ZETTERBERG HB

Trädgårdsmästarens väg 3
760 15 GRÄDDÖ
Tel: 0708-13 04 03 E.post olle.zetterberg@telia.com

UPPDRAG NR	RITAD/KONSTR AV
0217-005	G Alfonsson
DATUM	HANDLÄGGARE
	OZ
ANSVARIG	NUMMER
	A 17-005-02

LILLTORP 1:30	BET
NORRTÄLJE KOMMUN	A
NYBYGGNAD AV ENBOSTADSHUS	
FASADER	
SKALA	
1:100	