MARKPLANERINGSRITNING 1:200

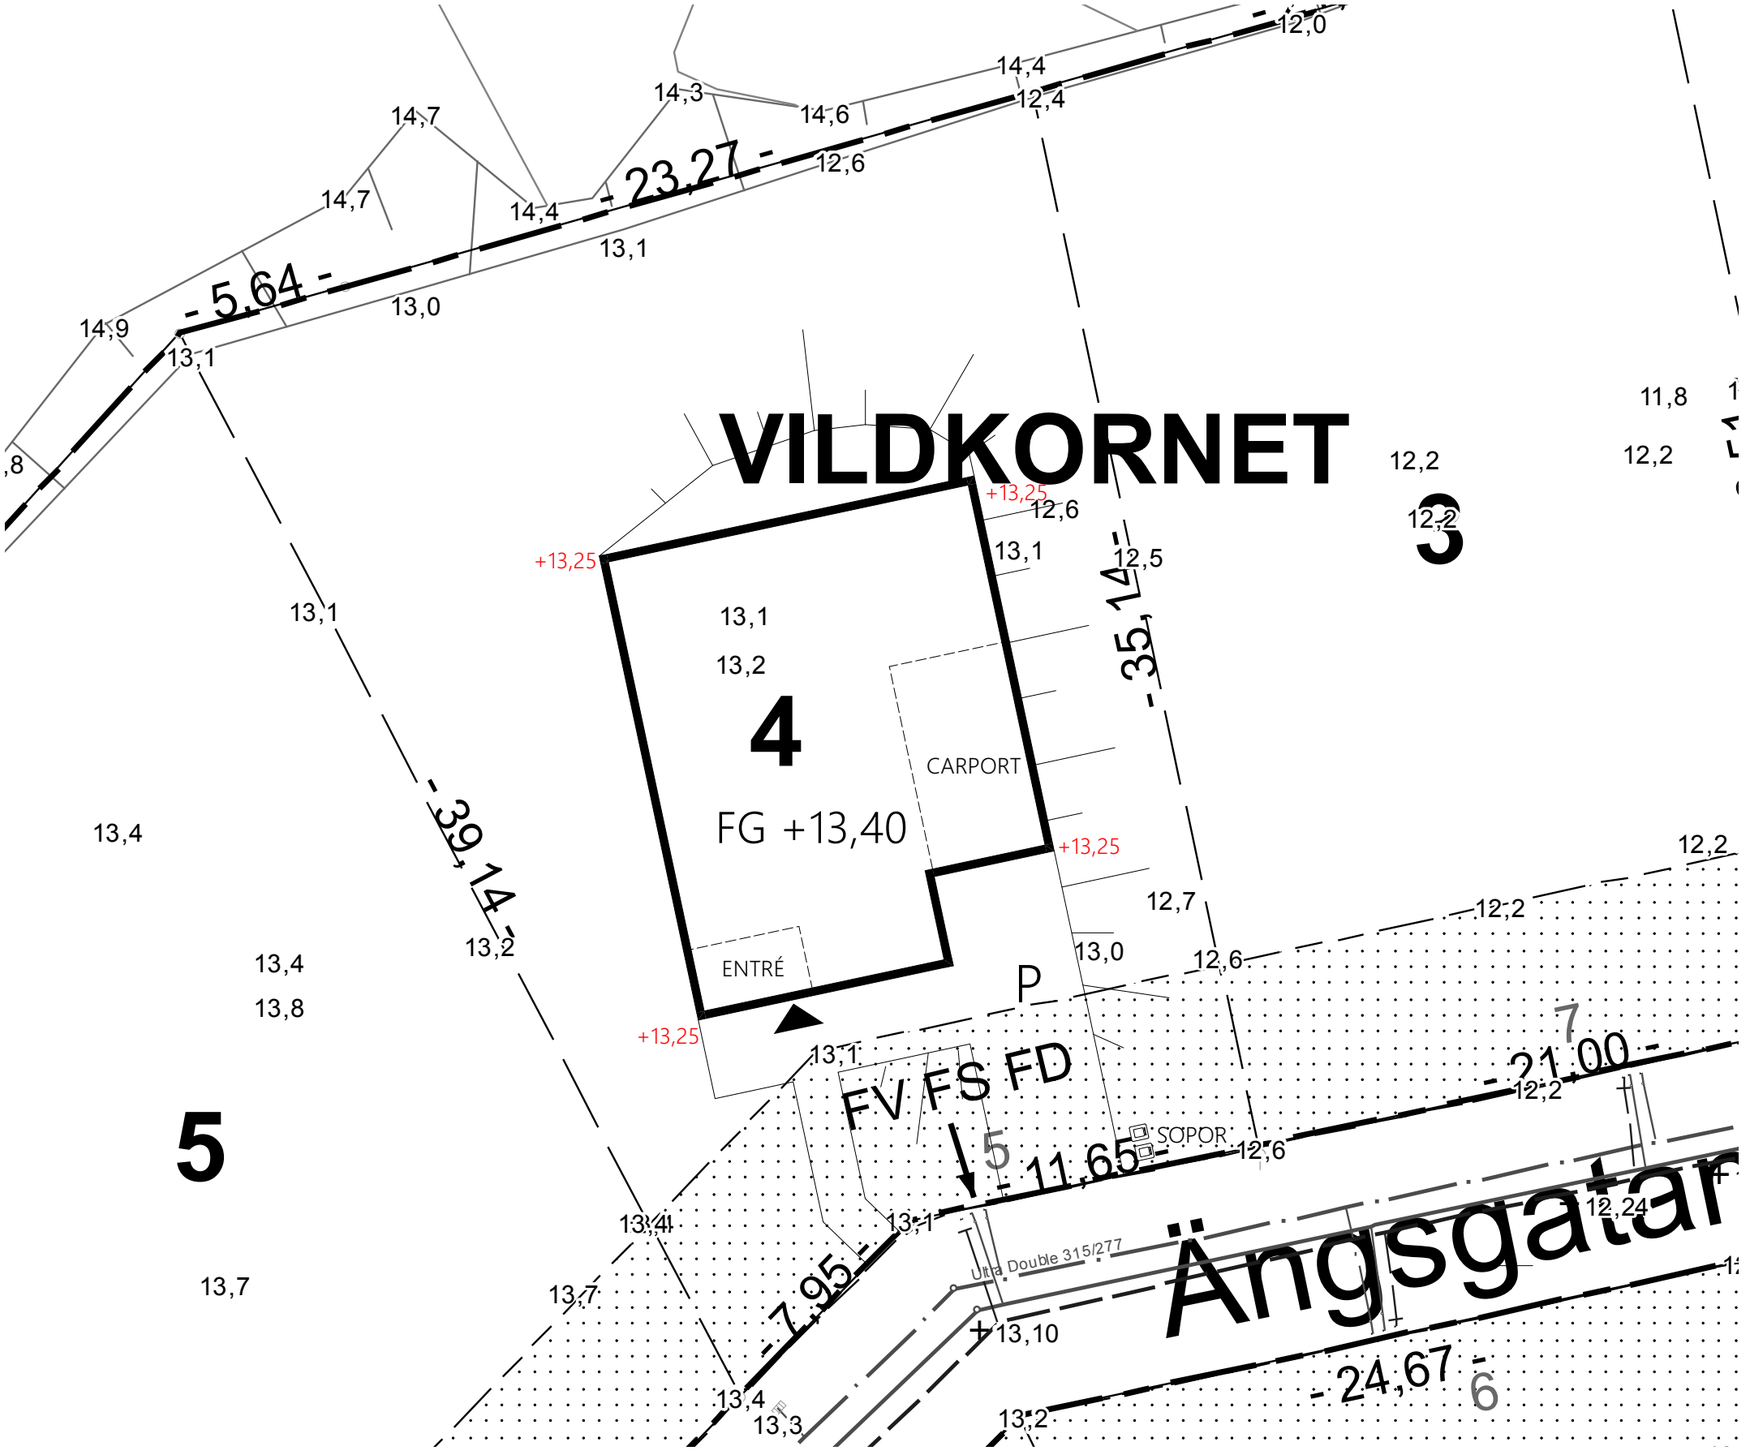

DENNA RITNING FÅR ICKE UTAN LÅGENERGIHUS MEDGIVANDE KOPIERAS, FÖREVISAS ELLER UTLÄMNAS TILL OBEHÖRIGA PERSONER

A	REV HÖJDER	16 JAN 2019	JS

BYGGLOVSRITNING

BRATT lifestyle architecture

VIKDALSVÄGEN 50 131 52 NACKA STRAND, SWEDEN PH:+46 8 556 150 75

LågenergiHus i Sverige AB

VILDKORNET 4
ÄNGSGATAN 5, VÄSTERVIK

RITAD
CG B / JS

STOCKHOLM:
2018-12-21

MARKPLANERINGS-RITNING

RITNINGSNUMMER
A 30:36

SKALA
1:200