




159900.00

159950.00

6405750.00

6405700.00

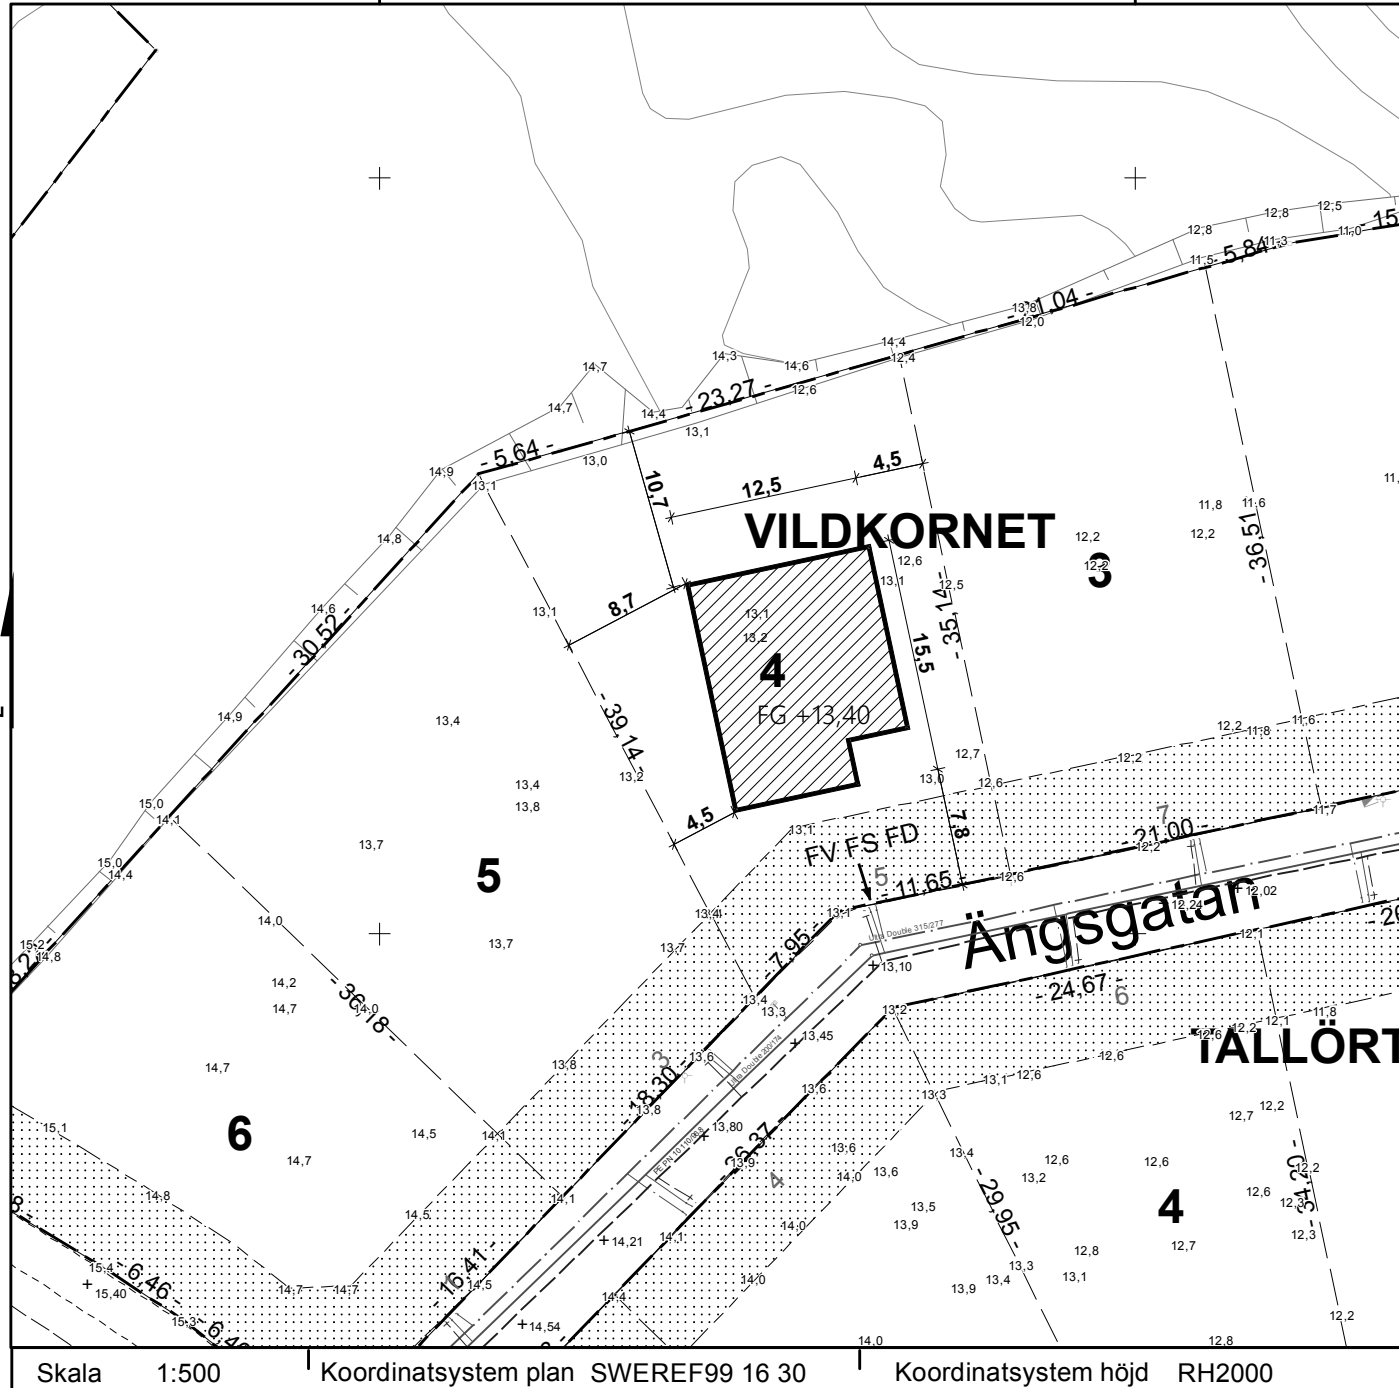

Fastighet Vildkornet 4	
Adress Ängsgatan 5	Areal 848 m²

Planer och bestämmelser	Datum
Fastighetens bildande el. reg.	2018-07-02
Detaljplan laga kraft el. beslut	2014-11-24
Planbestämmelser: B II ,e, 	
Teckenförklaring bestämmelser, se bilaga	

0,0 Markhöjd	+0,0 Gatuhöjd	<u>SH0,0</u> Sockelhöjd
	Område som ej får bebyggas	
	Område som endast får bebyggas med uthus	

Vatten- och avloppsledningar		Planerad ☐
		Befintlig ☒
Vattengångens höjd i förbindelsepunkt	Spillvatten	+10,8
	Dagvatten	+11,1
	Vatten	+10,8
Vattentryck	Lägsta 42	Högsta 49 m H ₂ O
Uppdämningshöjd	+11,5	
Dagvatten till LOD	Ja ☐ Nej ☒	Fördrojd dagvatten ☐
Spillvatten till LTA	Ja ☐ Nej ☒	
VA-underskrift		
Thomas Almqvist		

Samhällsbyggnadsenheten, Kart och Mät			
Torbjörn Karlsson			

	Datum	Höjd	Avseende	Sign
Bygglov				
Utstakning				
Kontrollmätning				