

Akt nr:
1486 - 342

AU\$1486-342

1486 - 342

Upprättade år 2003	Ärendenummer O022588
Ärende Avstyckning från Hällestrand 1:94	
Kommun Strömstad	
Län Västra Götaland	

Till akten hör

..... / band

..... 12 numrerade sidor

..... - inneliggande kartor

..... - andra kartor

1486-342



Karta

2003-05-14

Ärende

Avstyckning från Hällestrand 1:94
Strömstad kommun

Per Anders Johansson

Per-Anders Johansson
Förrättningslantmätare

Aktbilaga KA

Ärendenr: o022588

Teknisk beskrivning:

Koordinatförteckning

Pkt	X	Y	Markering
181	40978.21	-6888.16	Rör i mark
217	40953.63	-6902.58	Dubb i sten
220	40966.50	-6928.49	Dubb i sten
227	40994.01	-6913.10	Rör i mark

Framställd genom: Nymätning

Koordinatkvalitet: Inre 25 mm, Yttre 50 mm


Koordinatsystem: RT R05 7.5 GON V 65:0

Registerkarta: 10006

Fastighetsrättslig beskrivning, se Beskrivning, aktbilaga BE.

Hällestrand 1:160 = 876 m²

Nya gränser: 220-227-181

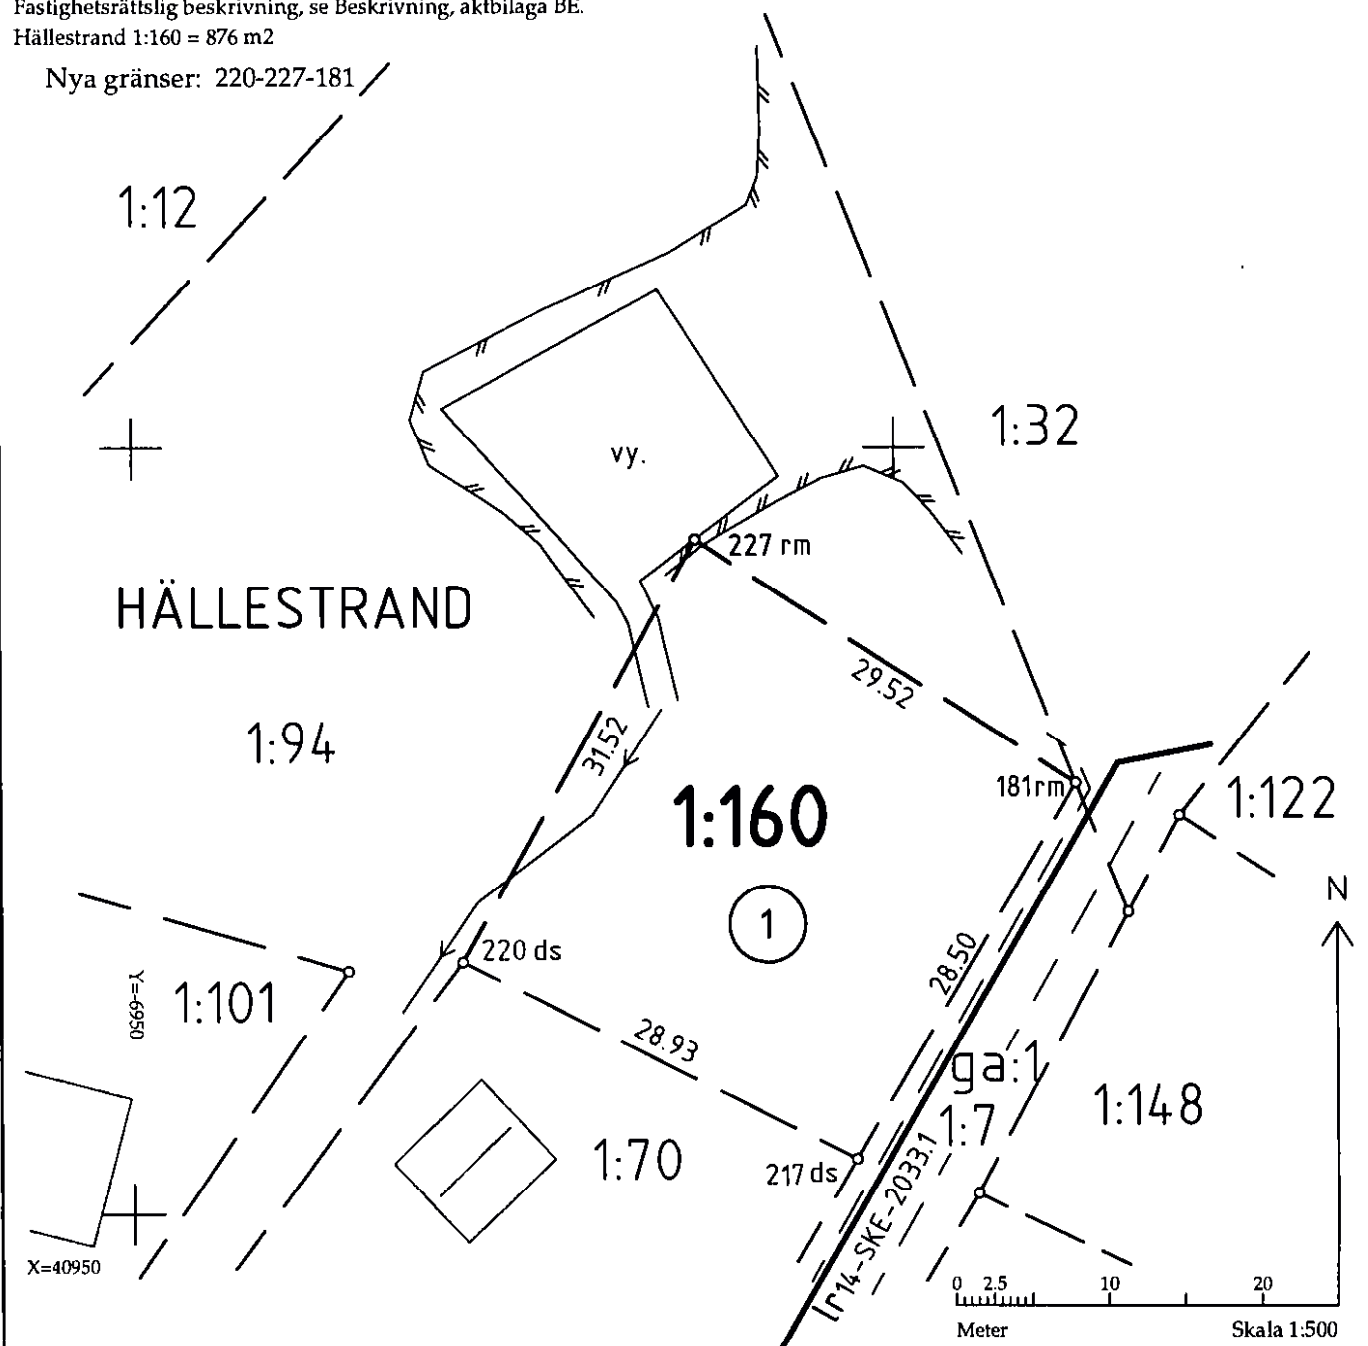


Beskrivning

2003-05-14

Ärendenummer
O022588Förrättningslantmätare
Per-Anders JohanssonFörrättningen är registrerad
Registreringsdatum

2003-06-13

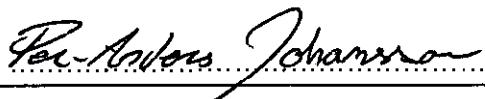

Ärende Avstyckning från Hällestrand 1:94

Kommun: Strömstad

Västra Götalands län

		Ägo- figur	Area) m ² / andelar
Fastighet	HÄLLESTRAND 1:94 John Henry Hasselström, lagfaren ägare		
Avstyckning	Avstår till Hällestrand 1:160	1	876
Ny fastighet	Blivande HÄLLESTRAND 1:160 (Beteckningen för den nybildade fastigheten är preliminär och gäller först sedan förrättningen registrerats i fastighetsregistret.) John Henry Hasselström, lagfaren ägare		
Avstyckning	Erhåller från Hällestrand 1:94	1	876
Anslutning en) 42a § AL	Erhåller andel i Hällestrand GA:1 Andel i Hällestrand GA:1 efter förrättningen		1


Per-Anders Johansson

Protokoll

2003-05-14

Ärendenummer
O022588Förretningslantmätare
Per-Anders Johansson

Ärende	Ävstyckning från Hällestrand 1:94		
	Kommun: Strömstad	Västra Götalands län	
Handläggning	Utan sammanträde.		
Sökande och sakägare	Fastighet	Ägare	Anmärkning
	Blivande Hällestrand 1:160, lagfaren ägare Hällestrand 1:94, lagfaren ägare	John Henry Hasselström	Sökande
Yrkande	Se ansökan aktbilaga A.		
Redagörelse	<p>Ävstyckning sker från Hällestrand 1:94 för bostadsändamål i enlighet med gällande byggnadsplan 14-Skee-1811. Styckningsloten är obebyggd.</p> <p>Blivande Hällestrand 1:160 anslutes till framdraget kommunalt vatten och avlopp. Anslutning sker även till befintlig dagvattenledning.</p> <p>Hällestrand 1:160 erhåller 1 andel (enl. 42a § AL) i Hällestrand Ga:1, som förvaltas av Hällestrands samfällighetsförening.</p>		
Fastighetsbildningsbeslut	<p>Fastighetsbildning skall ske enligt karta och beskrivning, aktbilaga KA och BE.</p> <p>Nybildad fastighet skall inte belastas av oinskriven fordran med förmånsrätt i styckningsfastigheten.</p>		
Kostnadsfördelningsbeslut	Förretningskostnaden skall betalas av John Hasselström Lia vägen 17, 452 90 Strömstad.		
Aktmottagare	John Henry Hasselström Lia vägen 17, 452 90 Strömstad samt kopia av karta och beskrivning till ordförande i Hällestrands samfällighetsförening.		
Avslutningsbeslut	Förretningen avslutas.		

Överklagande

Den som är missnöjd med Lantmäterimyndighetens beslut eller åtgärder kan överklaga dessa genom att en skrivelse lämnas eller skickas till:

Lantmäterimyndigheten Västra Götalands län
box 15
452 21 Strömstad

Fastighetsdomstolen behandlar sedan överklagandet.

Skrivelsen måste ha kommit in till Lantmäterimyndigheten inom fyra veckor från avslutningsdagen, d.v.s. senast den **11 juni 2003**. Kommer skrivelsen in för sent kan överklagandet inte behandlas.

Ange att ni överklagar och vilket beslut eller vilken åtgärd ni överklagar. Anteckna förrättingens ärendenummer O022588 och redogör för vad ni anser skall ändras och varför.

Protokollet uppsatt 2003-05-14.

Vid protokollet


.....
Per-Anders Johansson