


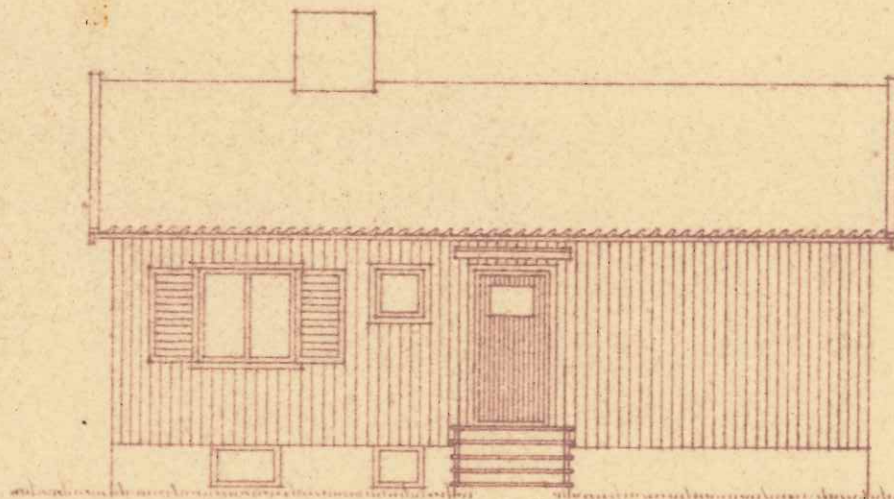


FÖNSTERLUCKOR INGÅR EJ I SV. TRÄHUS LEVERANS

År 1953 den 12/3 blev denna ritning godkänd under villkor som i protokollet § 28... närmare angives betygs:

BYGGNADSNÄMNDEN I TANUMS KOMMUN

M. J. J. J.
ordf.

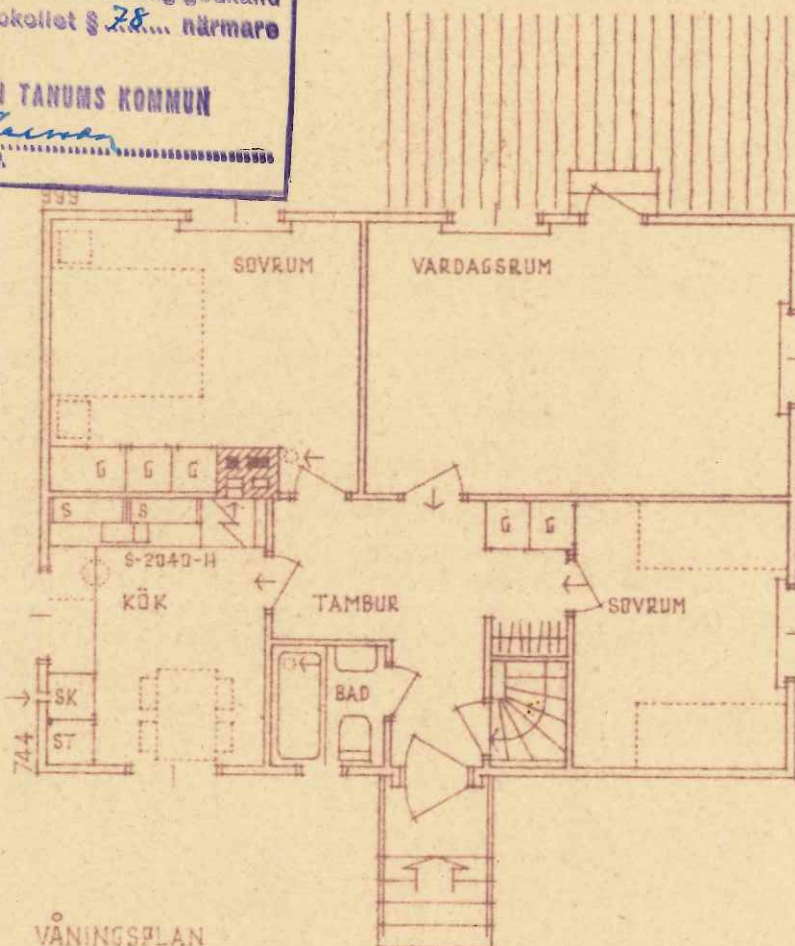

VÅNINGSPÅN

0 1 2 3 4 5 6 7 8 9 MTR.

TRÄ
TEGEL
CEMENTHÅLSTEN

ORDER NR 47722 HR. ERIK ANDERSSON




Stockholm den 28-1-53.

Rit av Gr av Ändr den Sign Ritning nr
79-1159

EA6*074


AKTIEBOLAGET
SVENSKA TRÄHUS

Denna ritning får ej utnyttjas utan bolagets medgivande — Överträdelse beivras enligt lag.

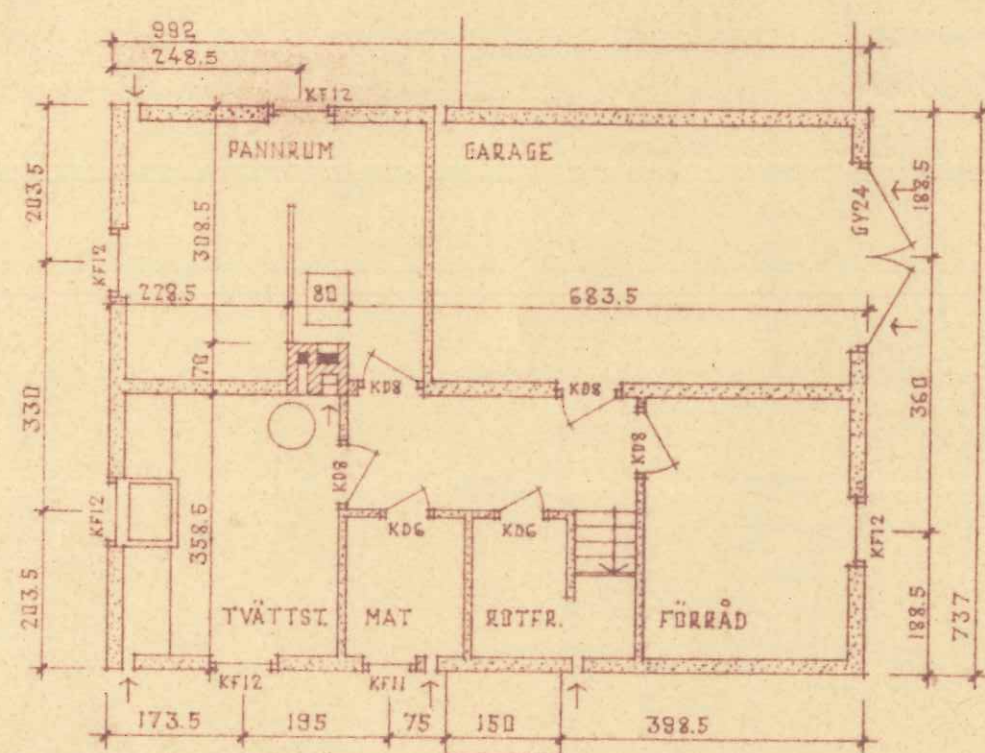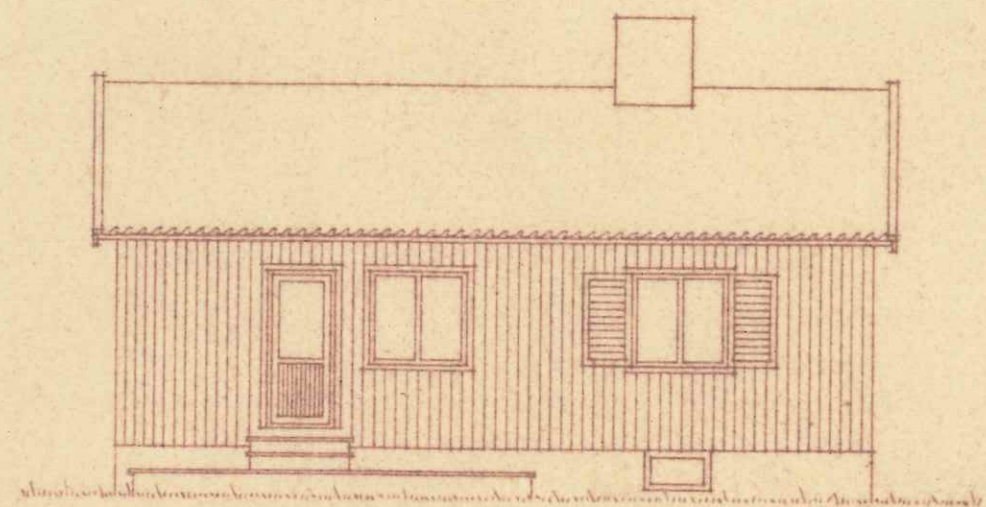
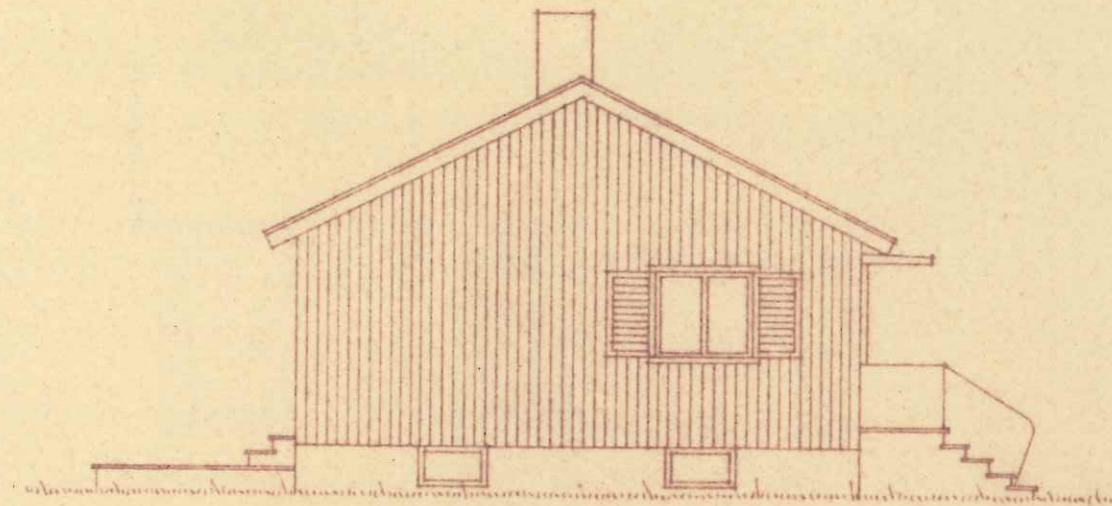


KÄLLAR-SNICKERIER		UTV. KÄRM-MÄTT I CM.	
SORT	LITT.	BREDD	HÖJD
FÖN-STER	KF11	69,7	57,5
	KF12	90	57,5
	KF14	135	57,5
	KF12	90	57,5
YTTER-DÖRRAR	Y9	104	197
	GY9	104	197
	YD9	102,2	211
	GYD9	102,2	211
GARAGE-PORTAR	GP9	102,2	211
	Y24	254	207,5
INNER-DÖRRAR	GY24	254	193
	KD6	70	194
	KD8	90	194


KÄLLARPLAN
 ALLA MÄTT AVSE FÄRDIG PUTS
 GRUNDMURSBETÄLJ ENL. RITH. NR. 7774Q
 DIAGONALMÄTT = 1236

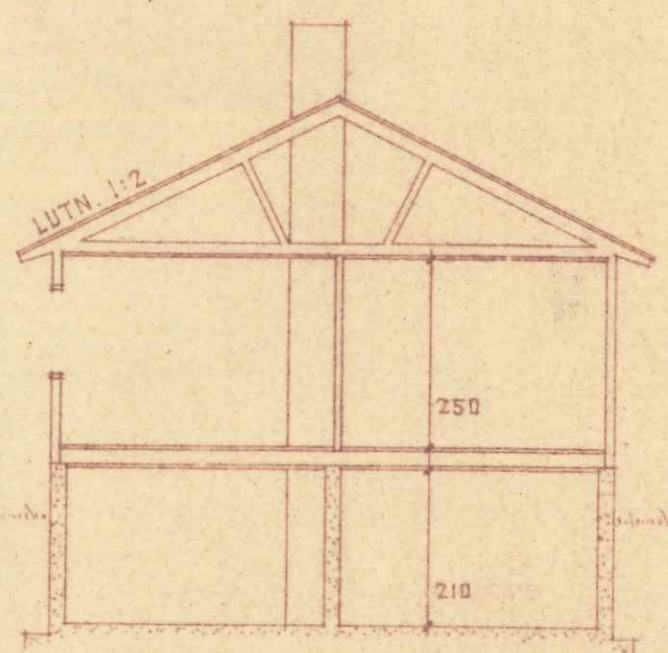


SEKTION

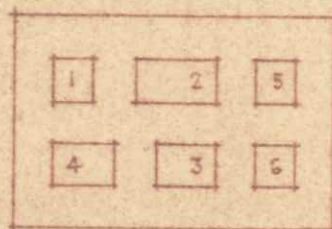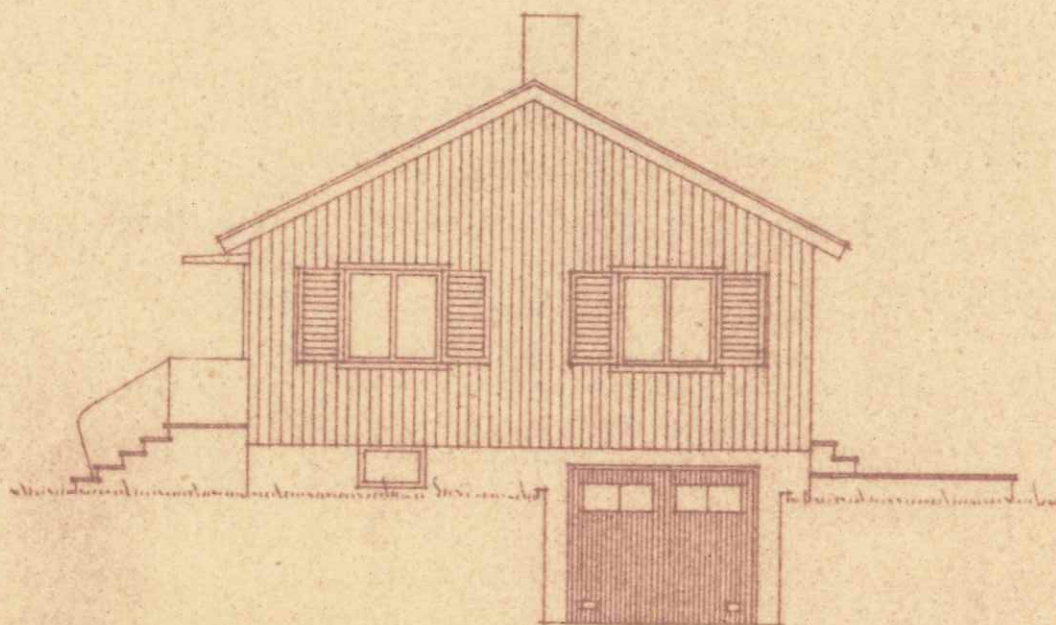


ÖVAN VINDSBJÄLKLAG

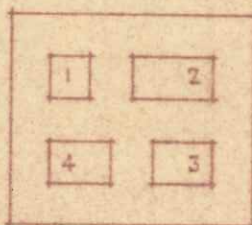

VÄNINGSPLAN

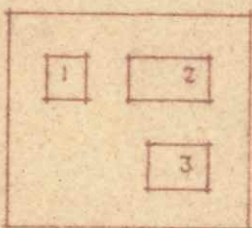

KÄLLARPLAN

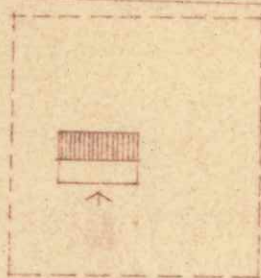

SITUATIONSPLAN SK. 1:1000

SKÄRNINGAR GENOM
SKORSTENSSTOCK SK. 1:25

1	RÖKRÖR FRÅN	TVÄTTSTUGA	
2	" "	"	PANNA
3	EV. "	"	TVÄTTSTUGA
4	" "	"	KÖK
5	" "	"	SÖVRUM
6	" "	"	BAD
			} INDR. Å VIND