


F 310 6000

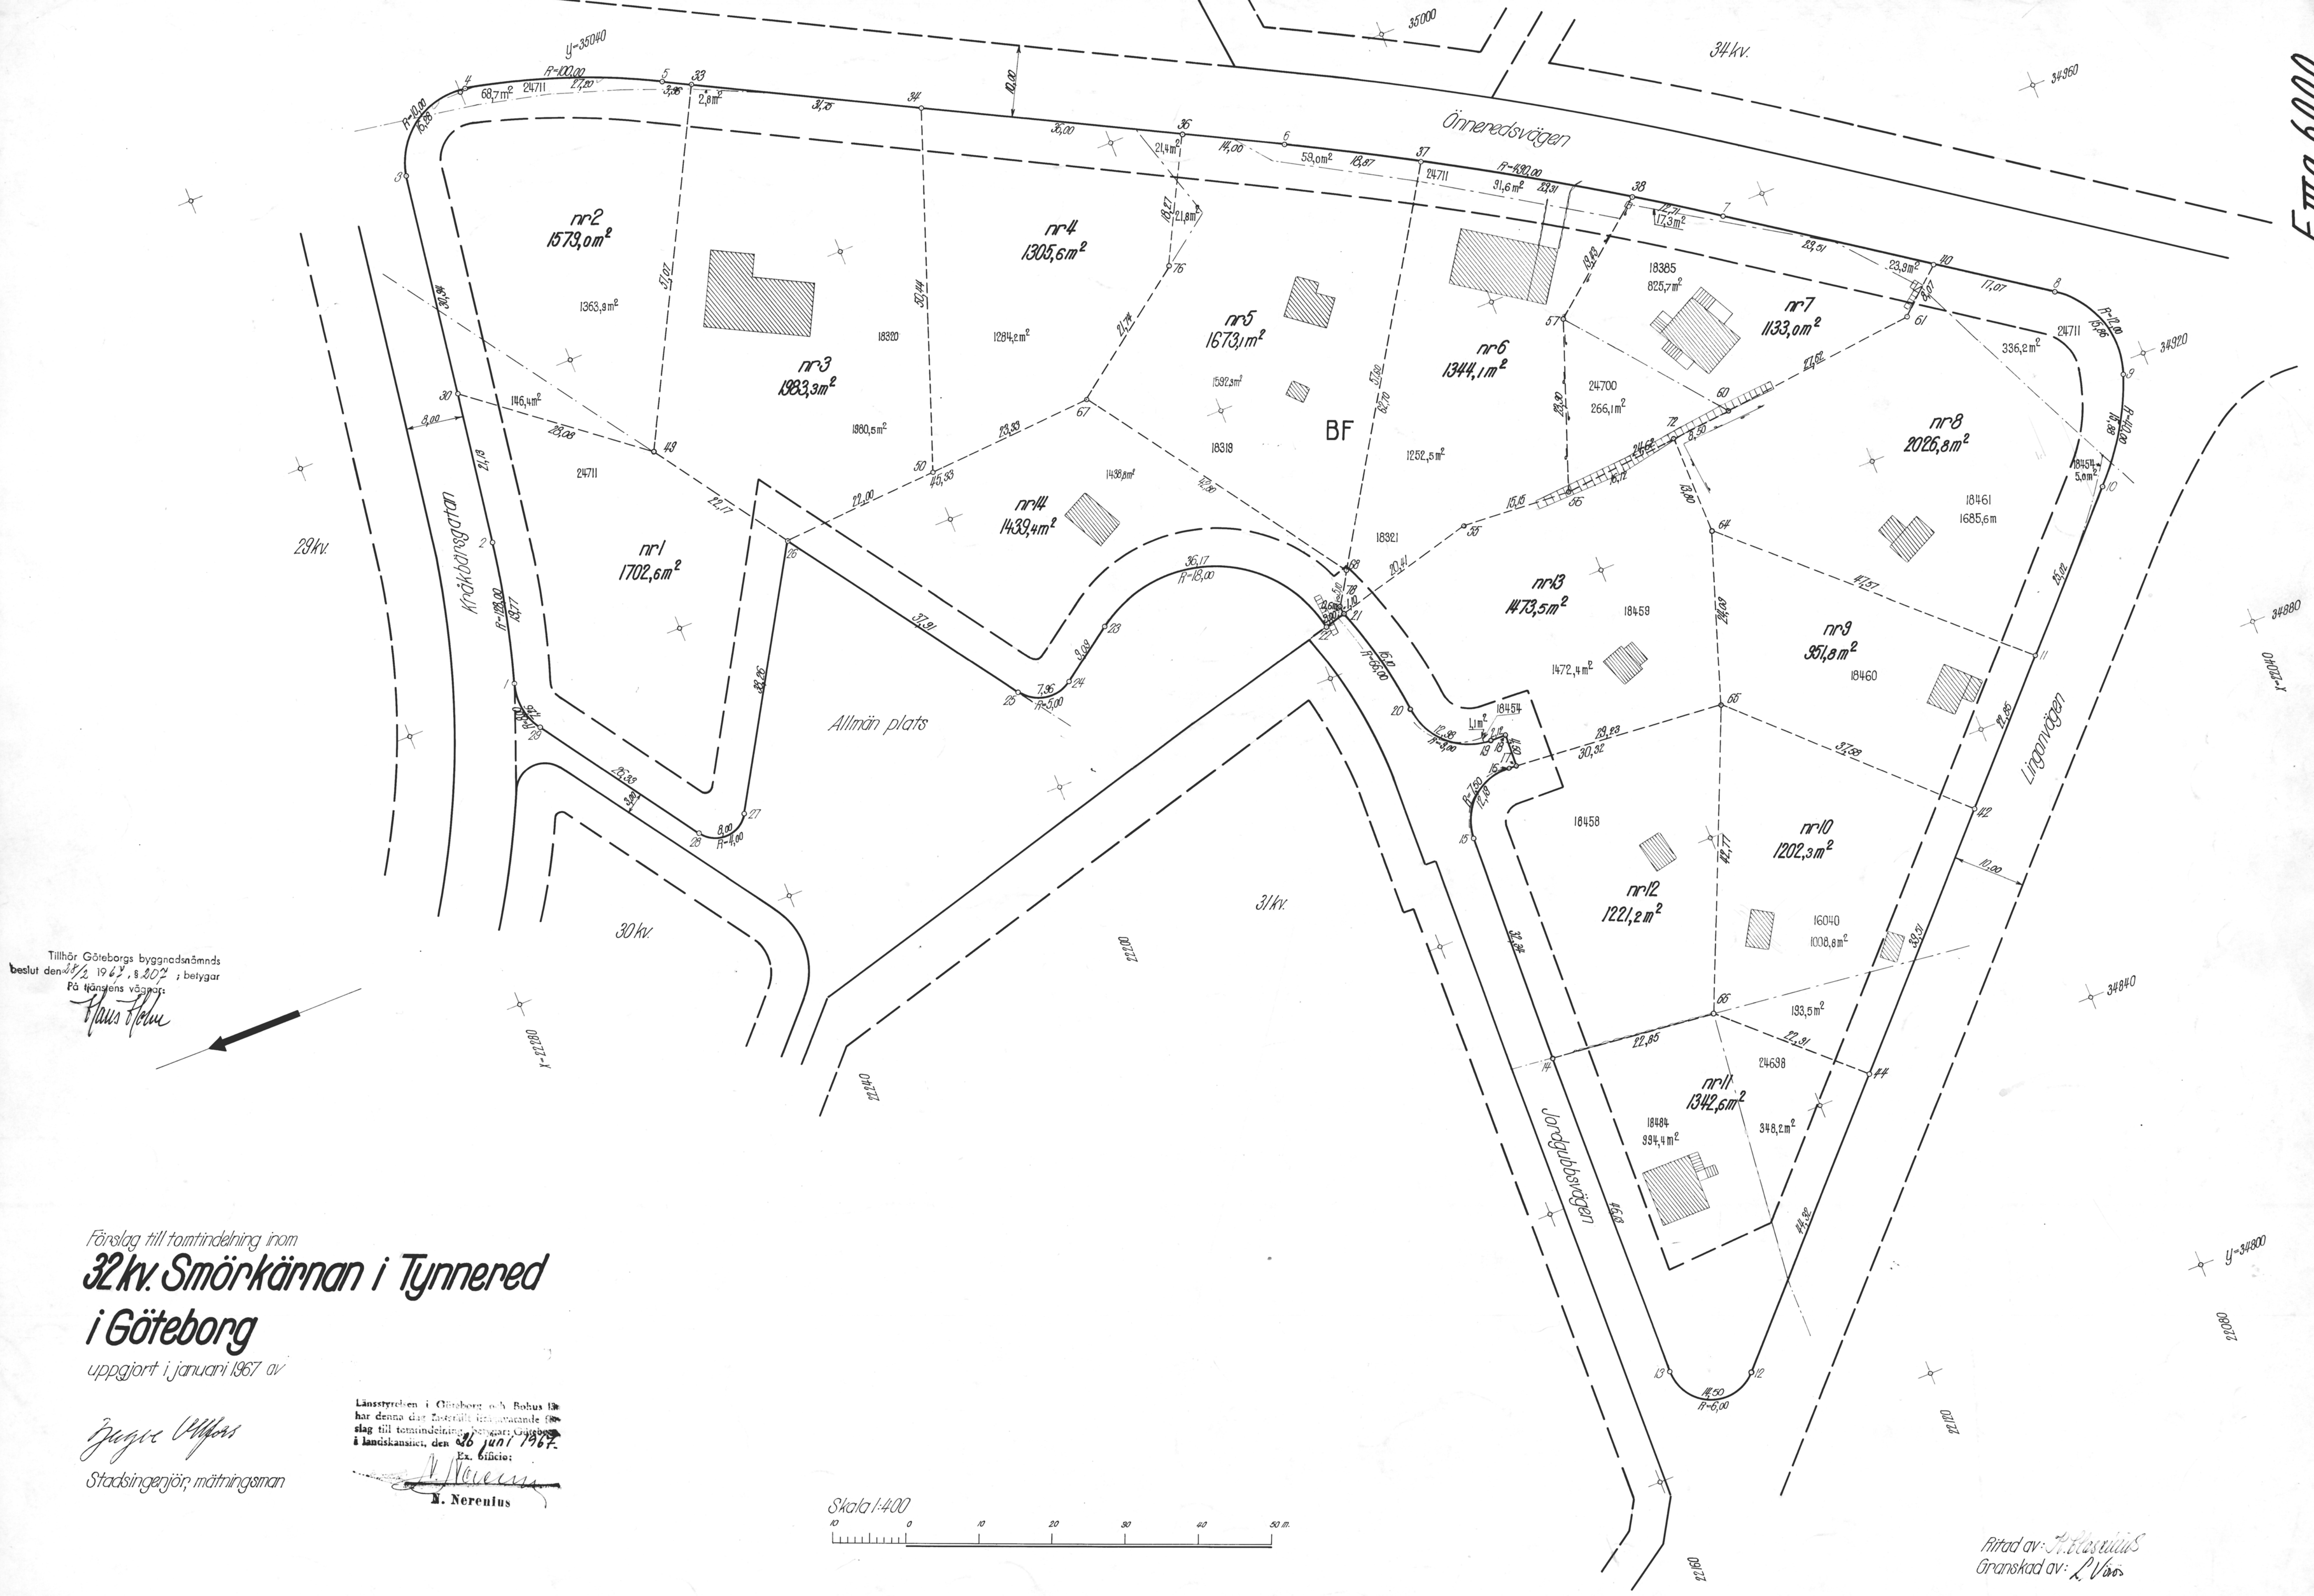


Tillhör Göteborgs byggnadsnämnds
beslut den 22 1967, § 20^a; betygat
På Hängstens vägnar:
Hans Holm

Förslag till tomtindelning inom
32 kv. Smörkärnan i Tynnered
i Göteborg
uppgjort i januari 1967 av

Jagve Olsson
Stadsingenjör, mättningsman

Länstyrelsen i Göteborg och Bohus län
har denna dag förtärligt och väntande för-
slag till tomtindelning i Smörkärnan i Tynnered
i landskansliet, den 26 juni 1967.
Ex. officio:
N. Nerenius
N. Nerenius

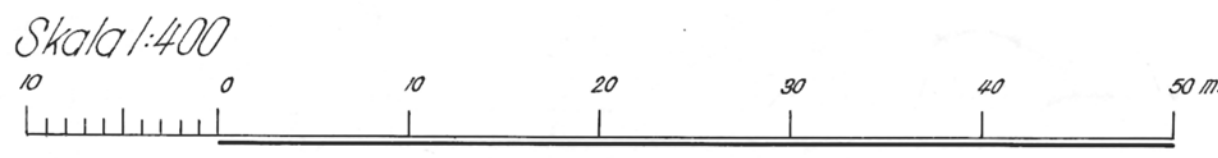

Ärtad av: *H. Rasmussen*
Granskad av: *L. Väst*