

Förslag till
ändring och utvidgning av stadsplanen
för delar av stadsdelarna
RUD och TYNNERED
I GÖTEBORG
(Norra Tynnered)
uppgjort på stadsbyggnadskontoret,
stadsplaneavdelningen i november 1964

STADSPLANEKARTA


Göteborg den 10 november 1964

F. Hultcrank
Stadsplanechef
Stig Wallin

Reviderat i februari 1965
Göteborg den 2 februari 1965

F. Hultcrank
Stadsplanechef
Stig Wallin

Förslaget ansluter i denna del
till ett i november 1964 uppgjort
förslag till ändring och utvidgning
av stadsplanen för delar av stads-
delarna Rud, Tynnered och Alvs-
borg (område mellan Grimmereds-
och Traneredsvägarna).

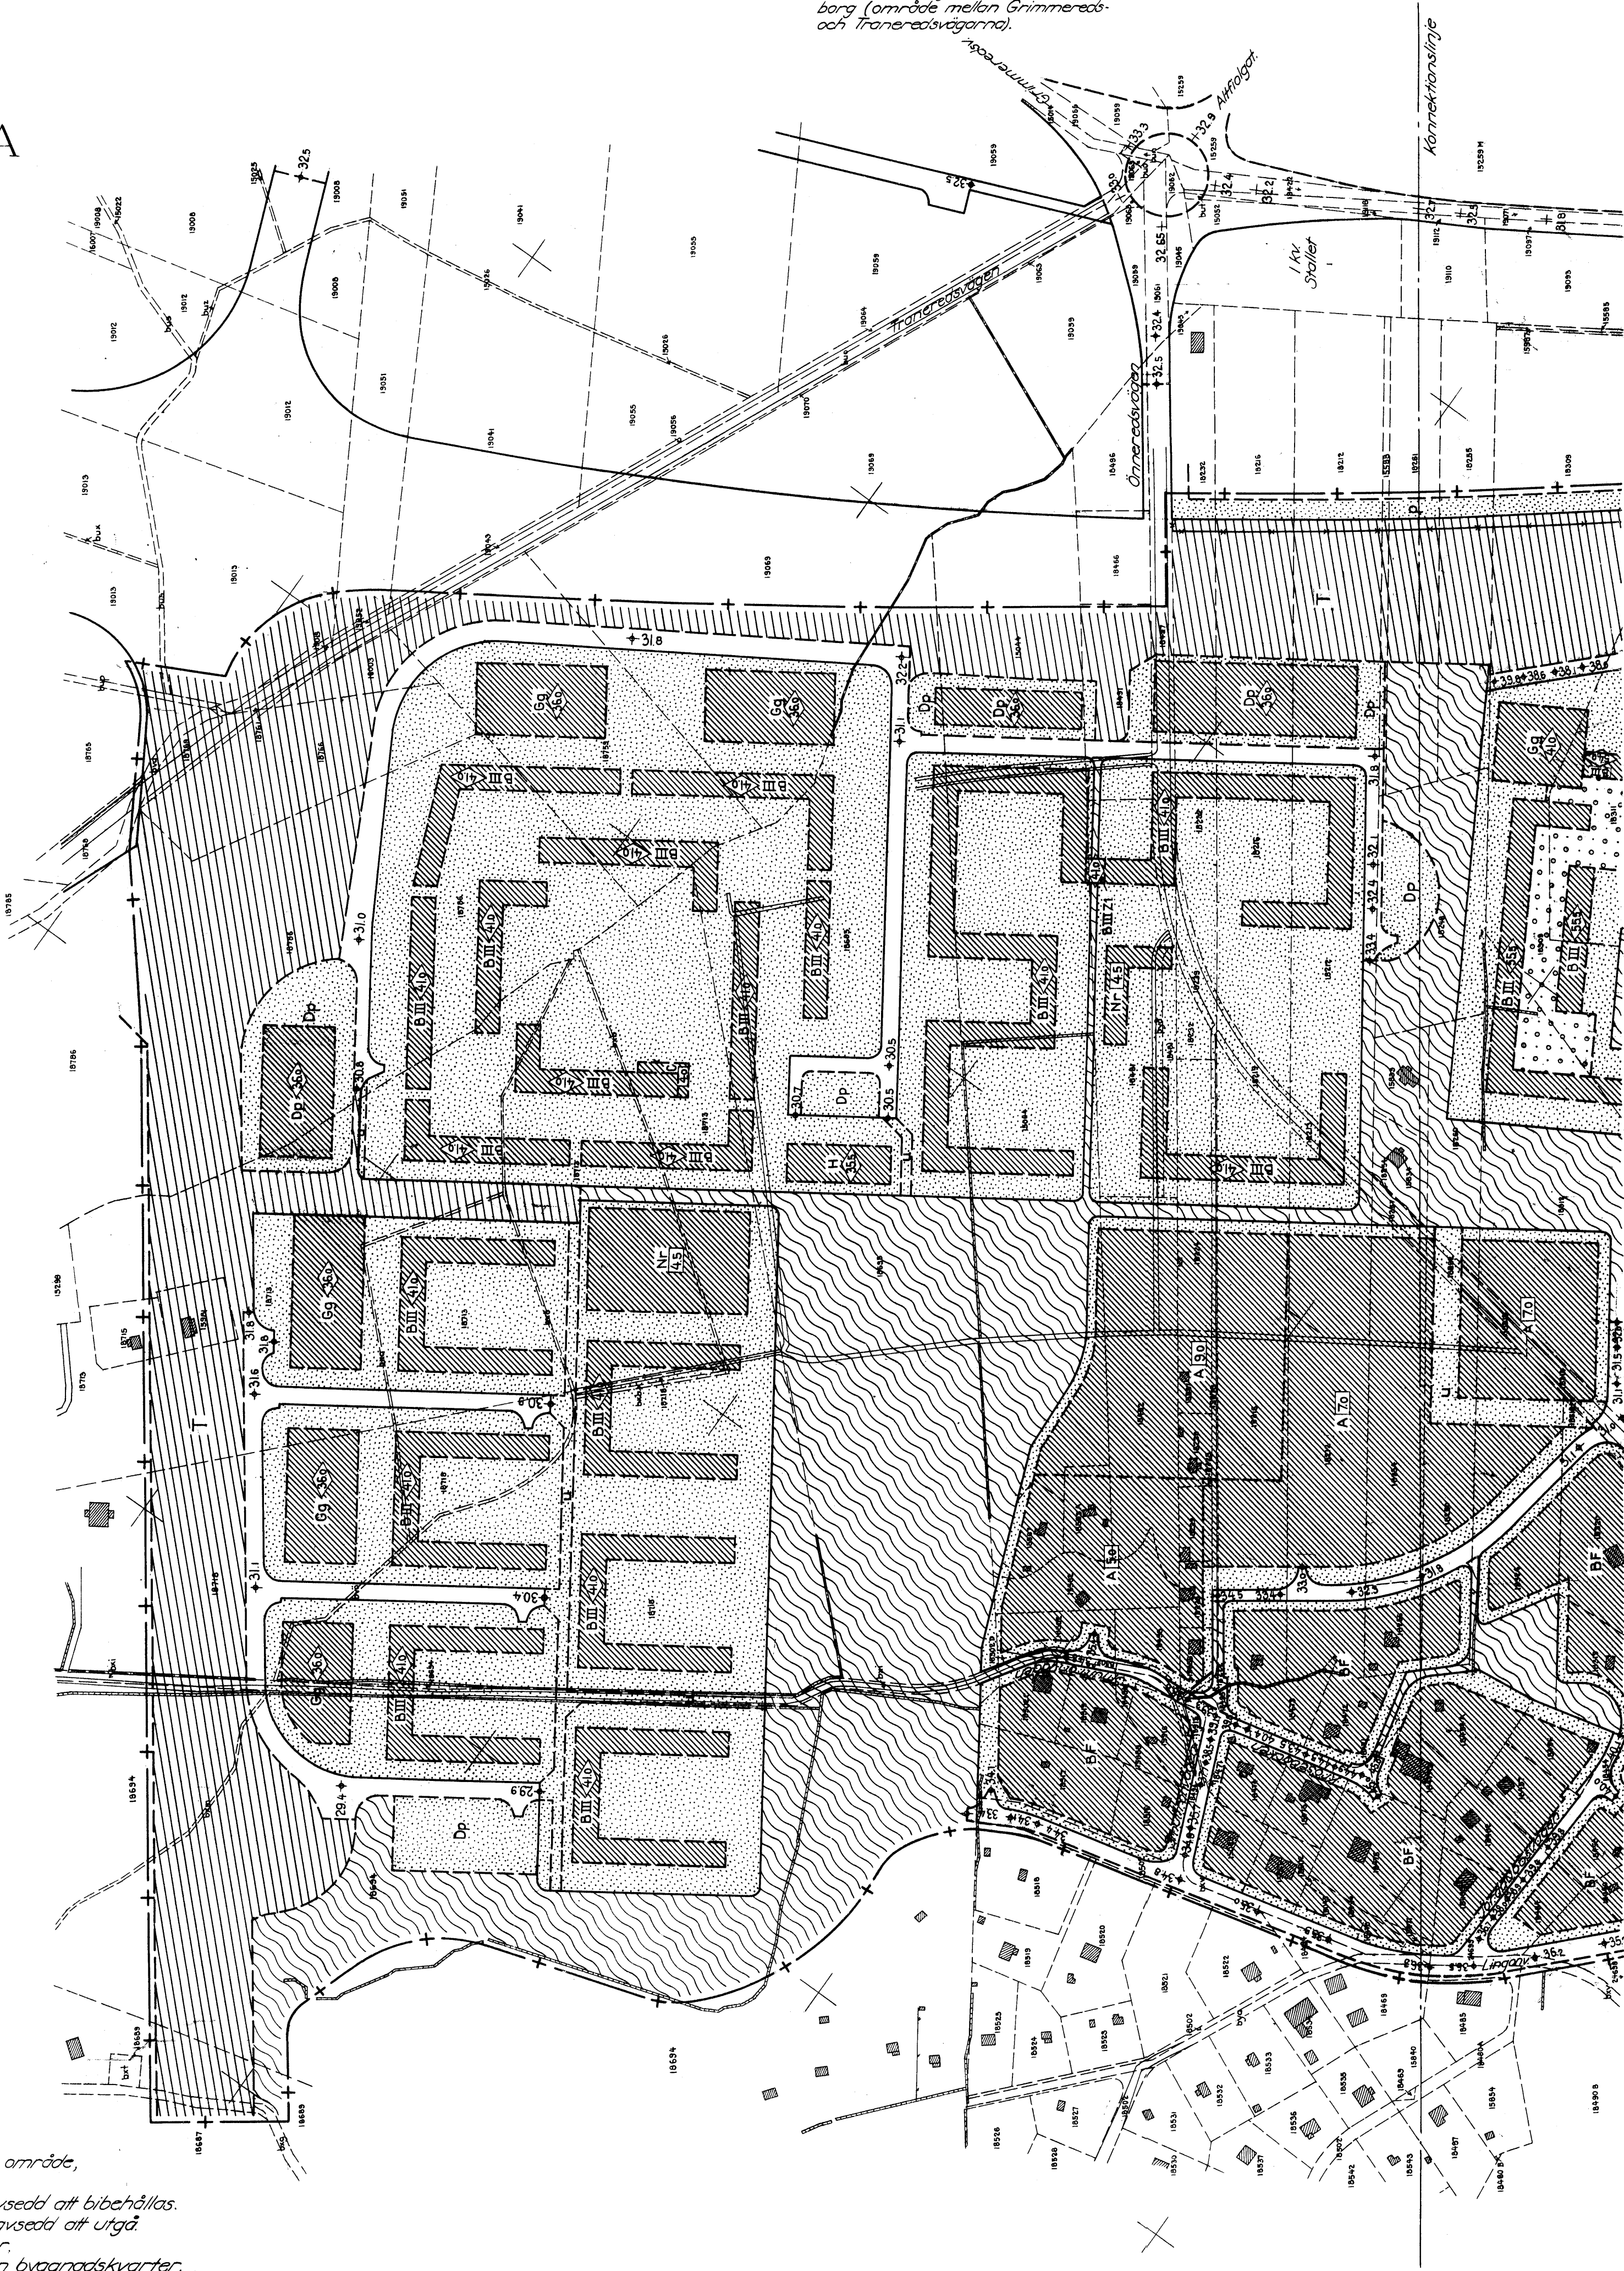

- Beteckningar.**
- + — Linje belägen 3 (tre) meter utanför det område, som förslaget avser.
 - — — Gällande gräns för byggnadskvarter, avsedd att bibehållas.
 - — — Gällande gräns för byggnadskvarter, avsedd att utgå.
 - — — Föreslagen gräns för byggnadskvarter.
 - — — Gällande gräns för andra områden än byggnadskvarter, avsedd att bibehållas.
 - — — Gällande gräns för andra områden än byggnadskvarter, avsedd att utgå.
 - — — Föreslagen gräns för andra områden än byggnadskvarter.
 - — — Allmän plats: gata. del av gata avsedd till plantering.
 - — — Allmän plats: park, plantering.
 - — — Föreslagen gatuhöjd.

A	B	M	B	M	Z	B	F
B	S	T	C	D	P	G	G
H	N	H	T	T	T	G	G
U	P	P	P	P	P	P	P

Beteckningar, vilka hänföra sig till stadsplanebestämmelserna

- — — Befintlig öpgräns.
— — — Befintlig byggnad.

Skala 1:2000

Millitör stadsplaneraktiver
i Göteborg beslut 23 april
1964 i 15
betygar i tjänstens väsen
1 april 1964

Senare utgåva i stadsplanen
den 15 april 1964, för 15 april 1964.
Förslaget av stadsplaneraktiver i stads-
planekontoret, i stadsplaneraktiver
företag till stadsplaneraktiver
av stadsplaneraktiver.
Göteborg i stadsplaneraktiver den 7 februari 1965
F. Hultcrank
Stadsplanechef

Kopierat i stadsplaneraktiver
den 11/11/1964
i tjänsten: *Ulrika Hultcrank*

FIIac 3/39
4st.

BILAGA: TERRÄNG- och ILLUSTRATIONSKARTA

Förslag till
ändring och utvidgning av stadsplanen
för delar av stadsdelarna

RUD och TYNNERED I GÖTEBORG

(Norra Tynnered)


uppgjort på stadsbyggnadskontoret,
stadsplaneavdelningen i november 1964

Göteborg den 10 november 1964

Felix Fränk
Stadsplanerchef
Stig Wallin

Reviderat i februari 1965
Göteborg den 2 februari 1965


Felix Fränk
Stadsplanerchef
Stig Wallin

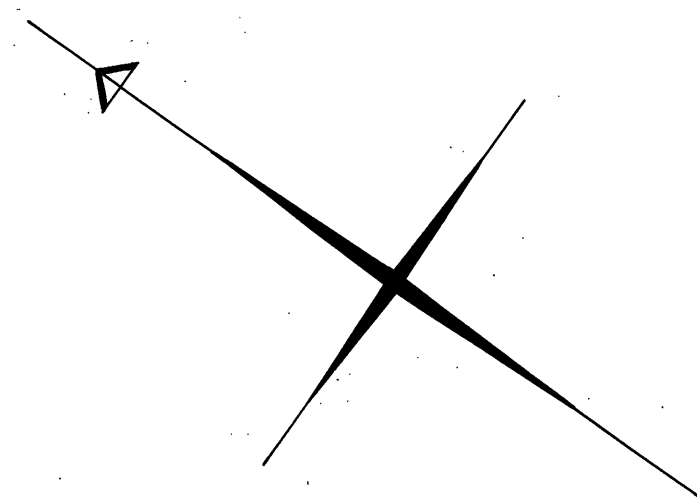


Skala 1:2000

Kopians likhet med originalet betygas.
Göteborgs stadsbyggnadskontoret
Stadsplaneavdelningen den 11/1 1966
I tjänsten: *Ulla Rasko Tekl*

Förslaget ansluter i denna del
till ett i november 1964 uppgjort
förslag till ändring och utvidgning
av stadsplanen för delar av stads-
delarna Rud, Tynnered och Alvs-
borg (område mellan Grimmereds-
och Traneredsvägarna).

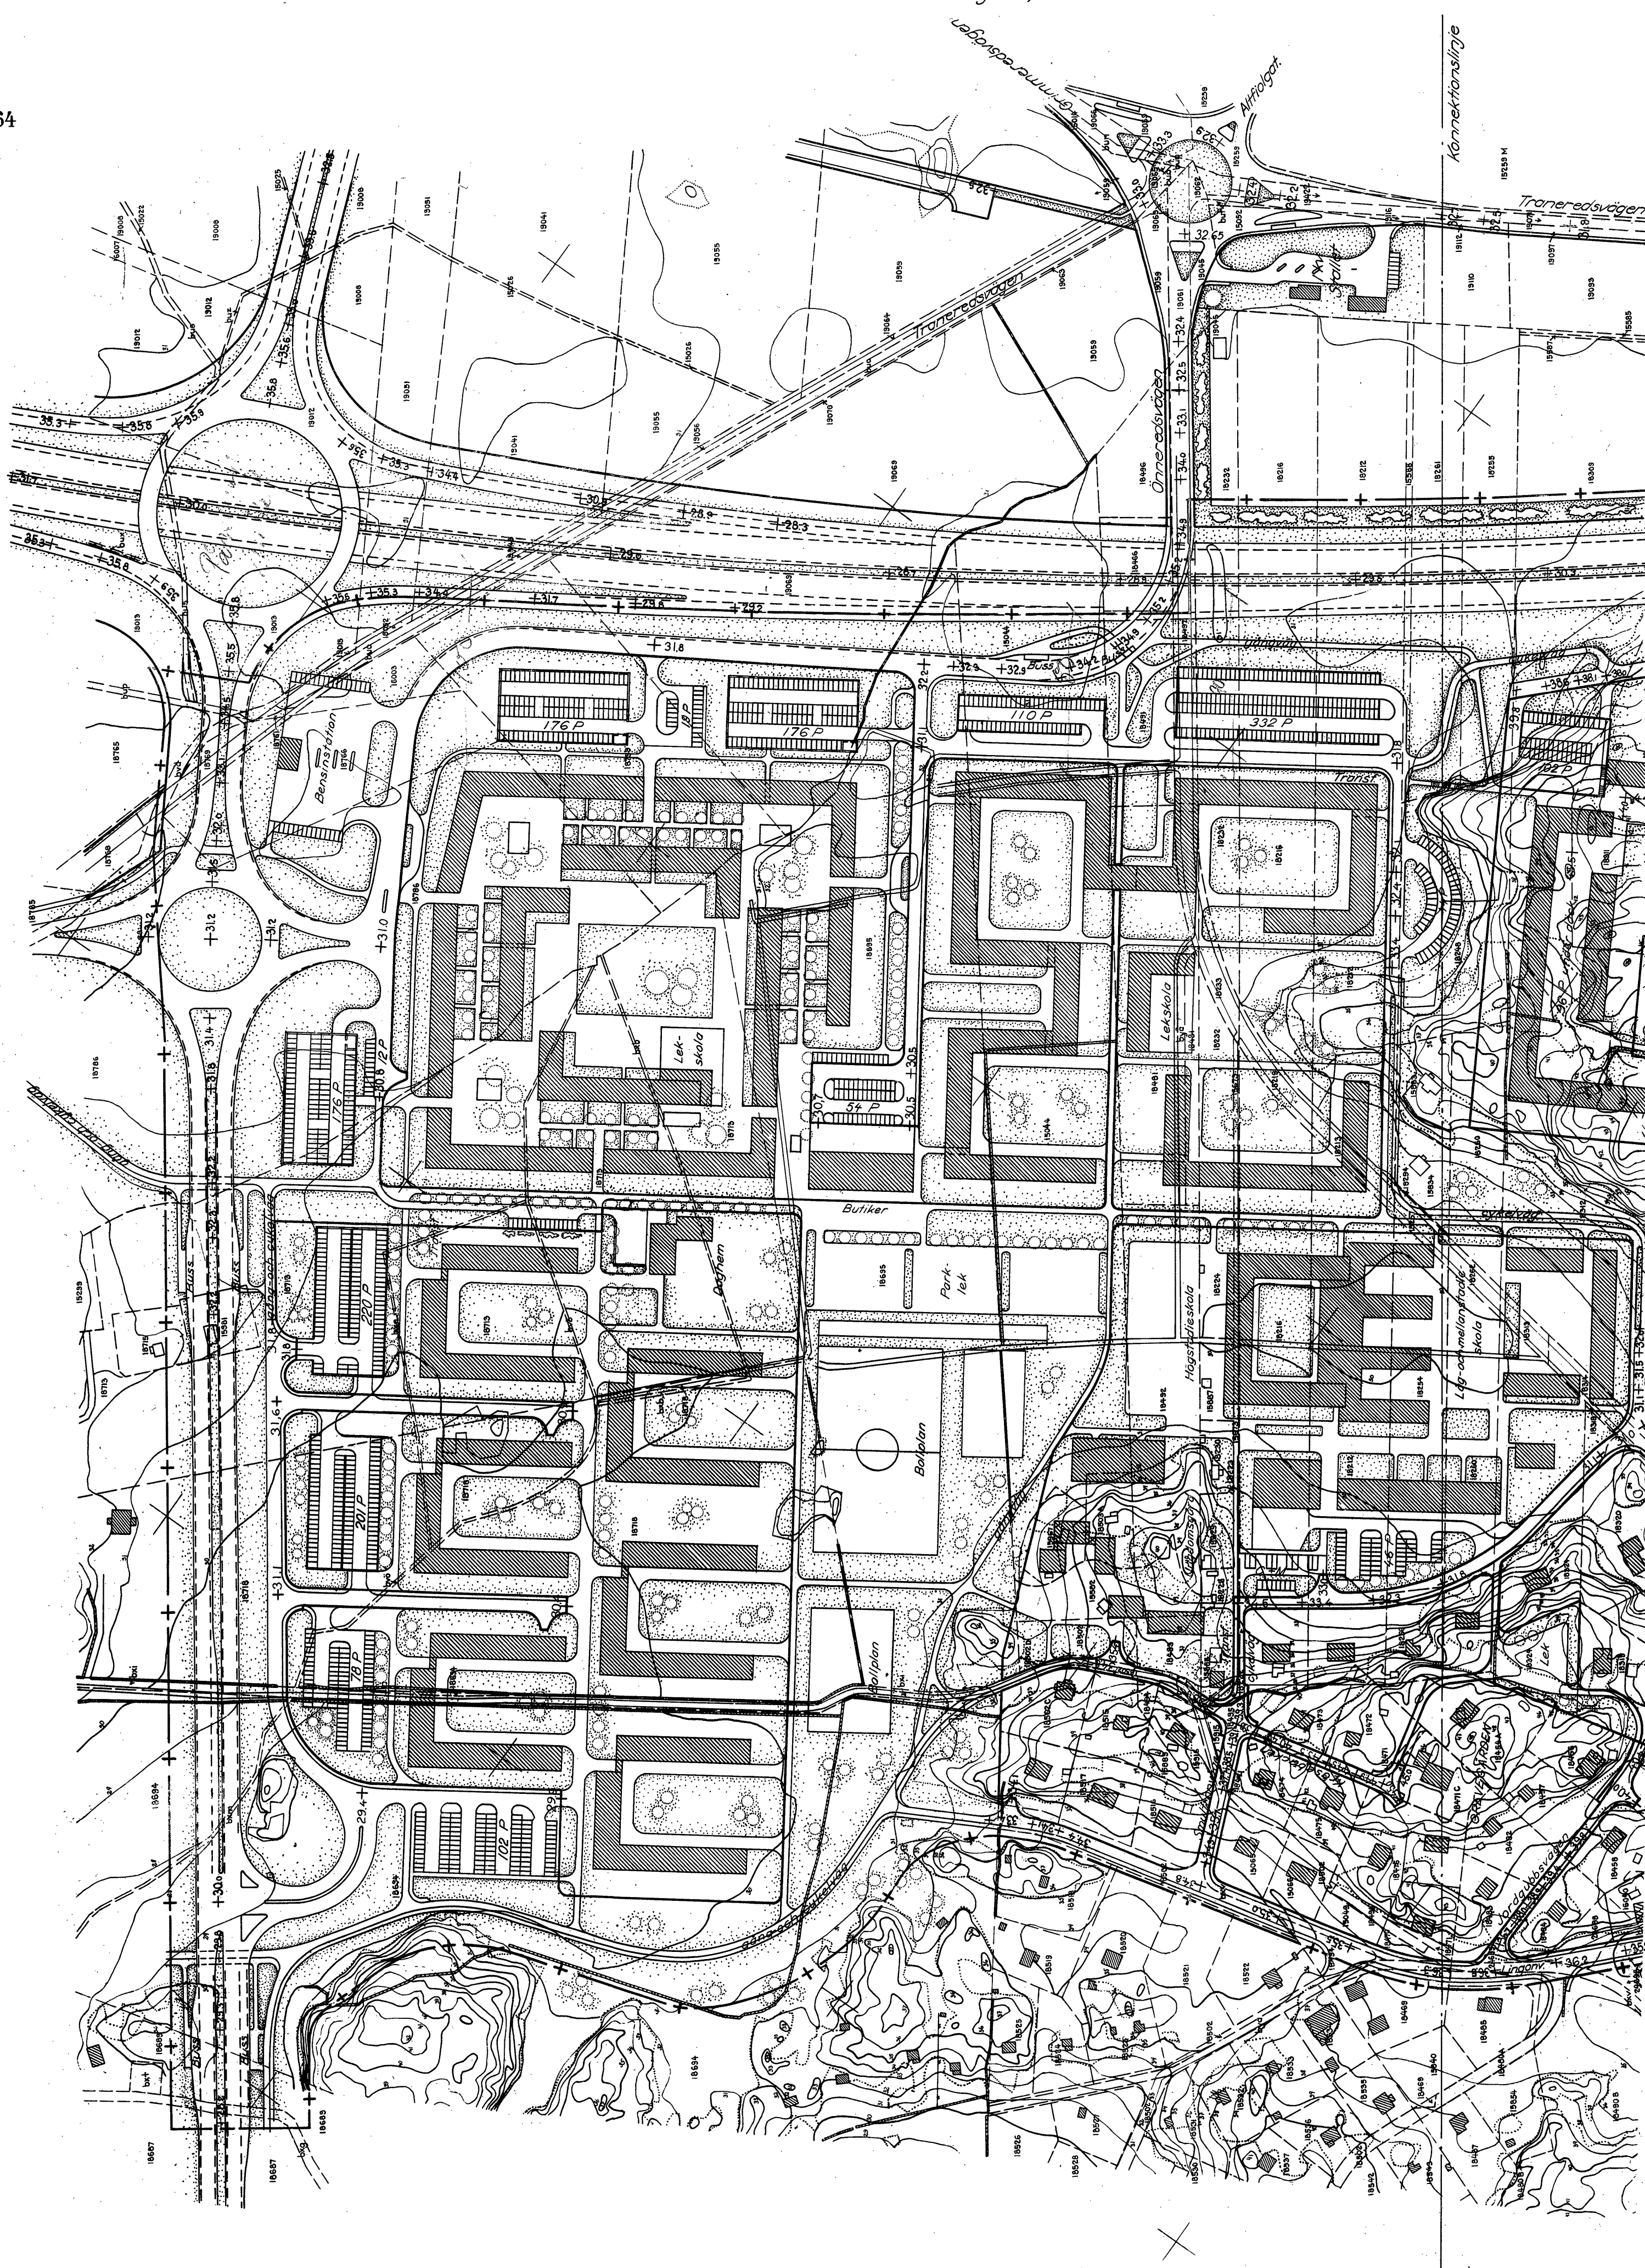

Fiac 3139
4st.

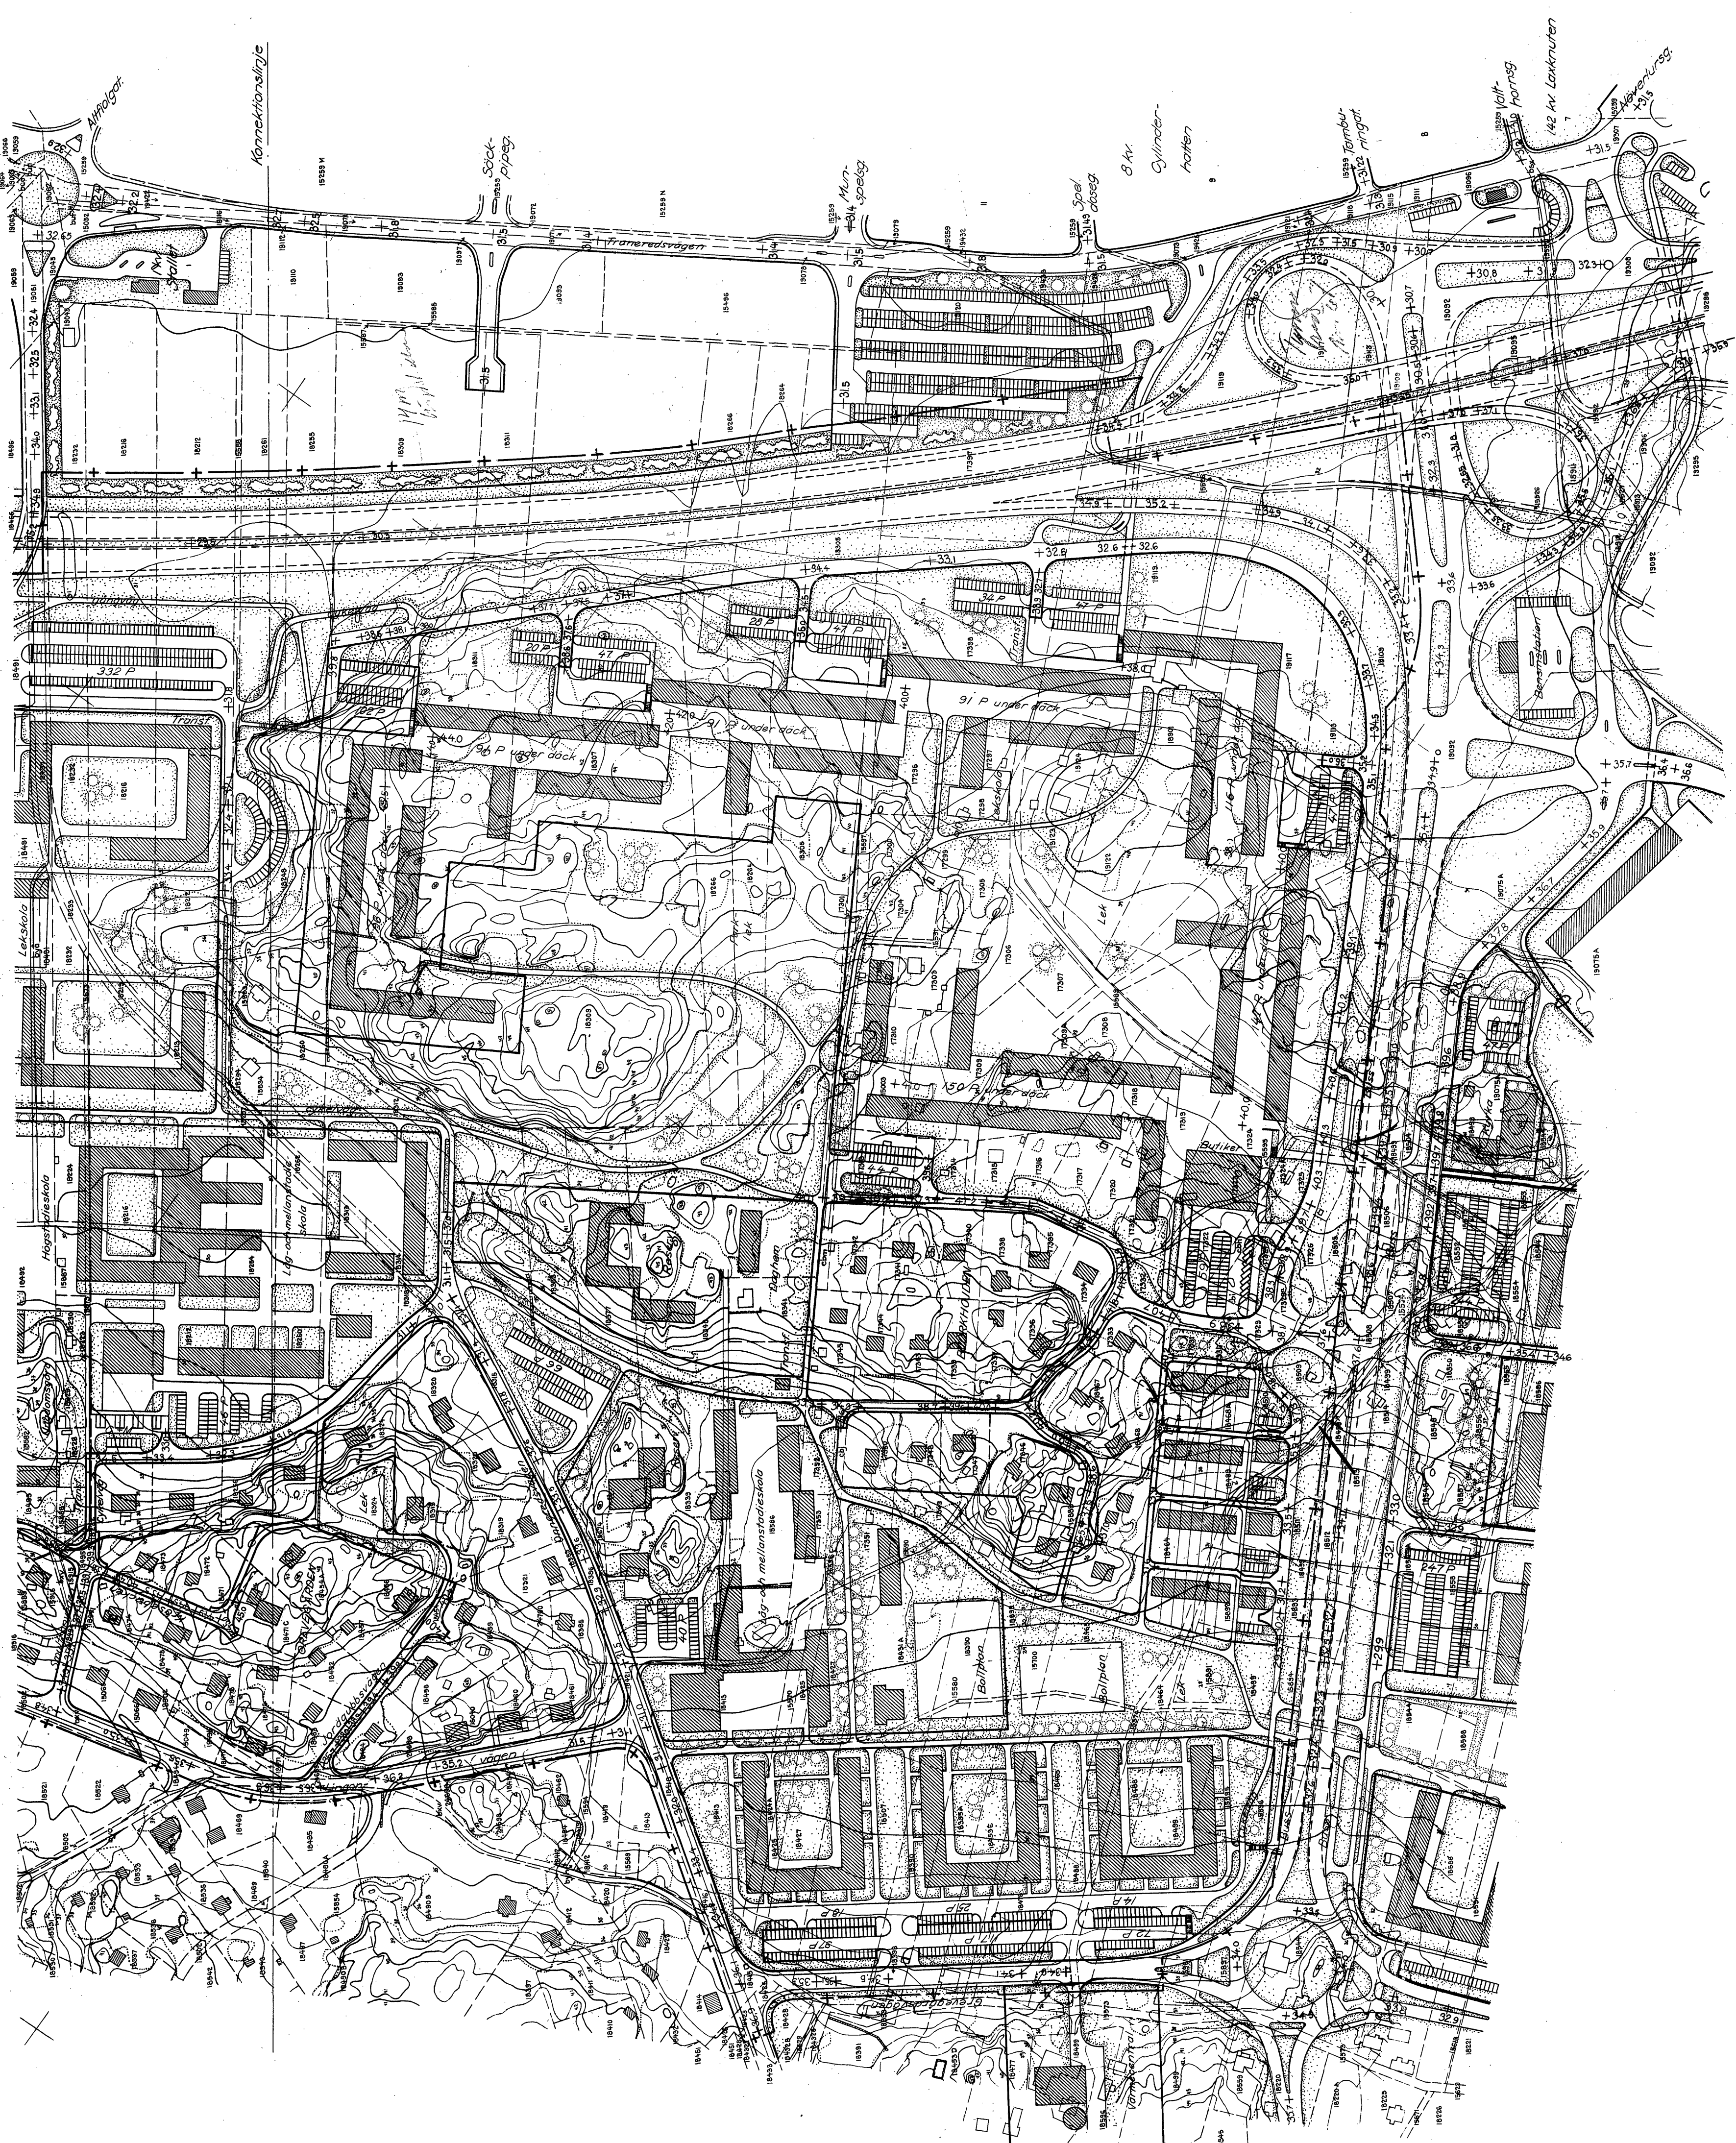

Kopians likhet med originalet betygas.
Göteborgs stadsbyggnadskontor
Stadsplanavdelningen den 11/1 1966
i tjänsten: *Ulfen Runkvist*

FIIOC 3139
45t.