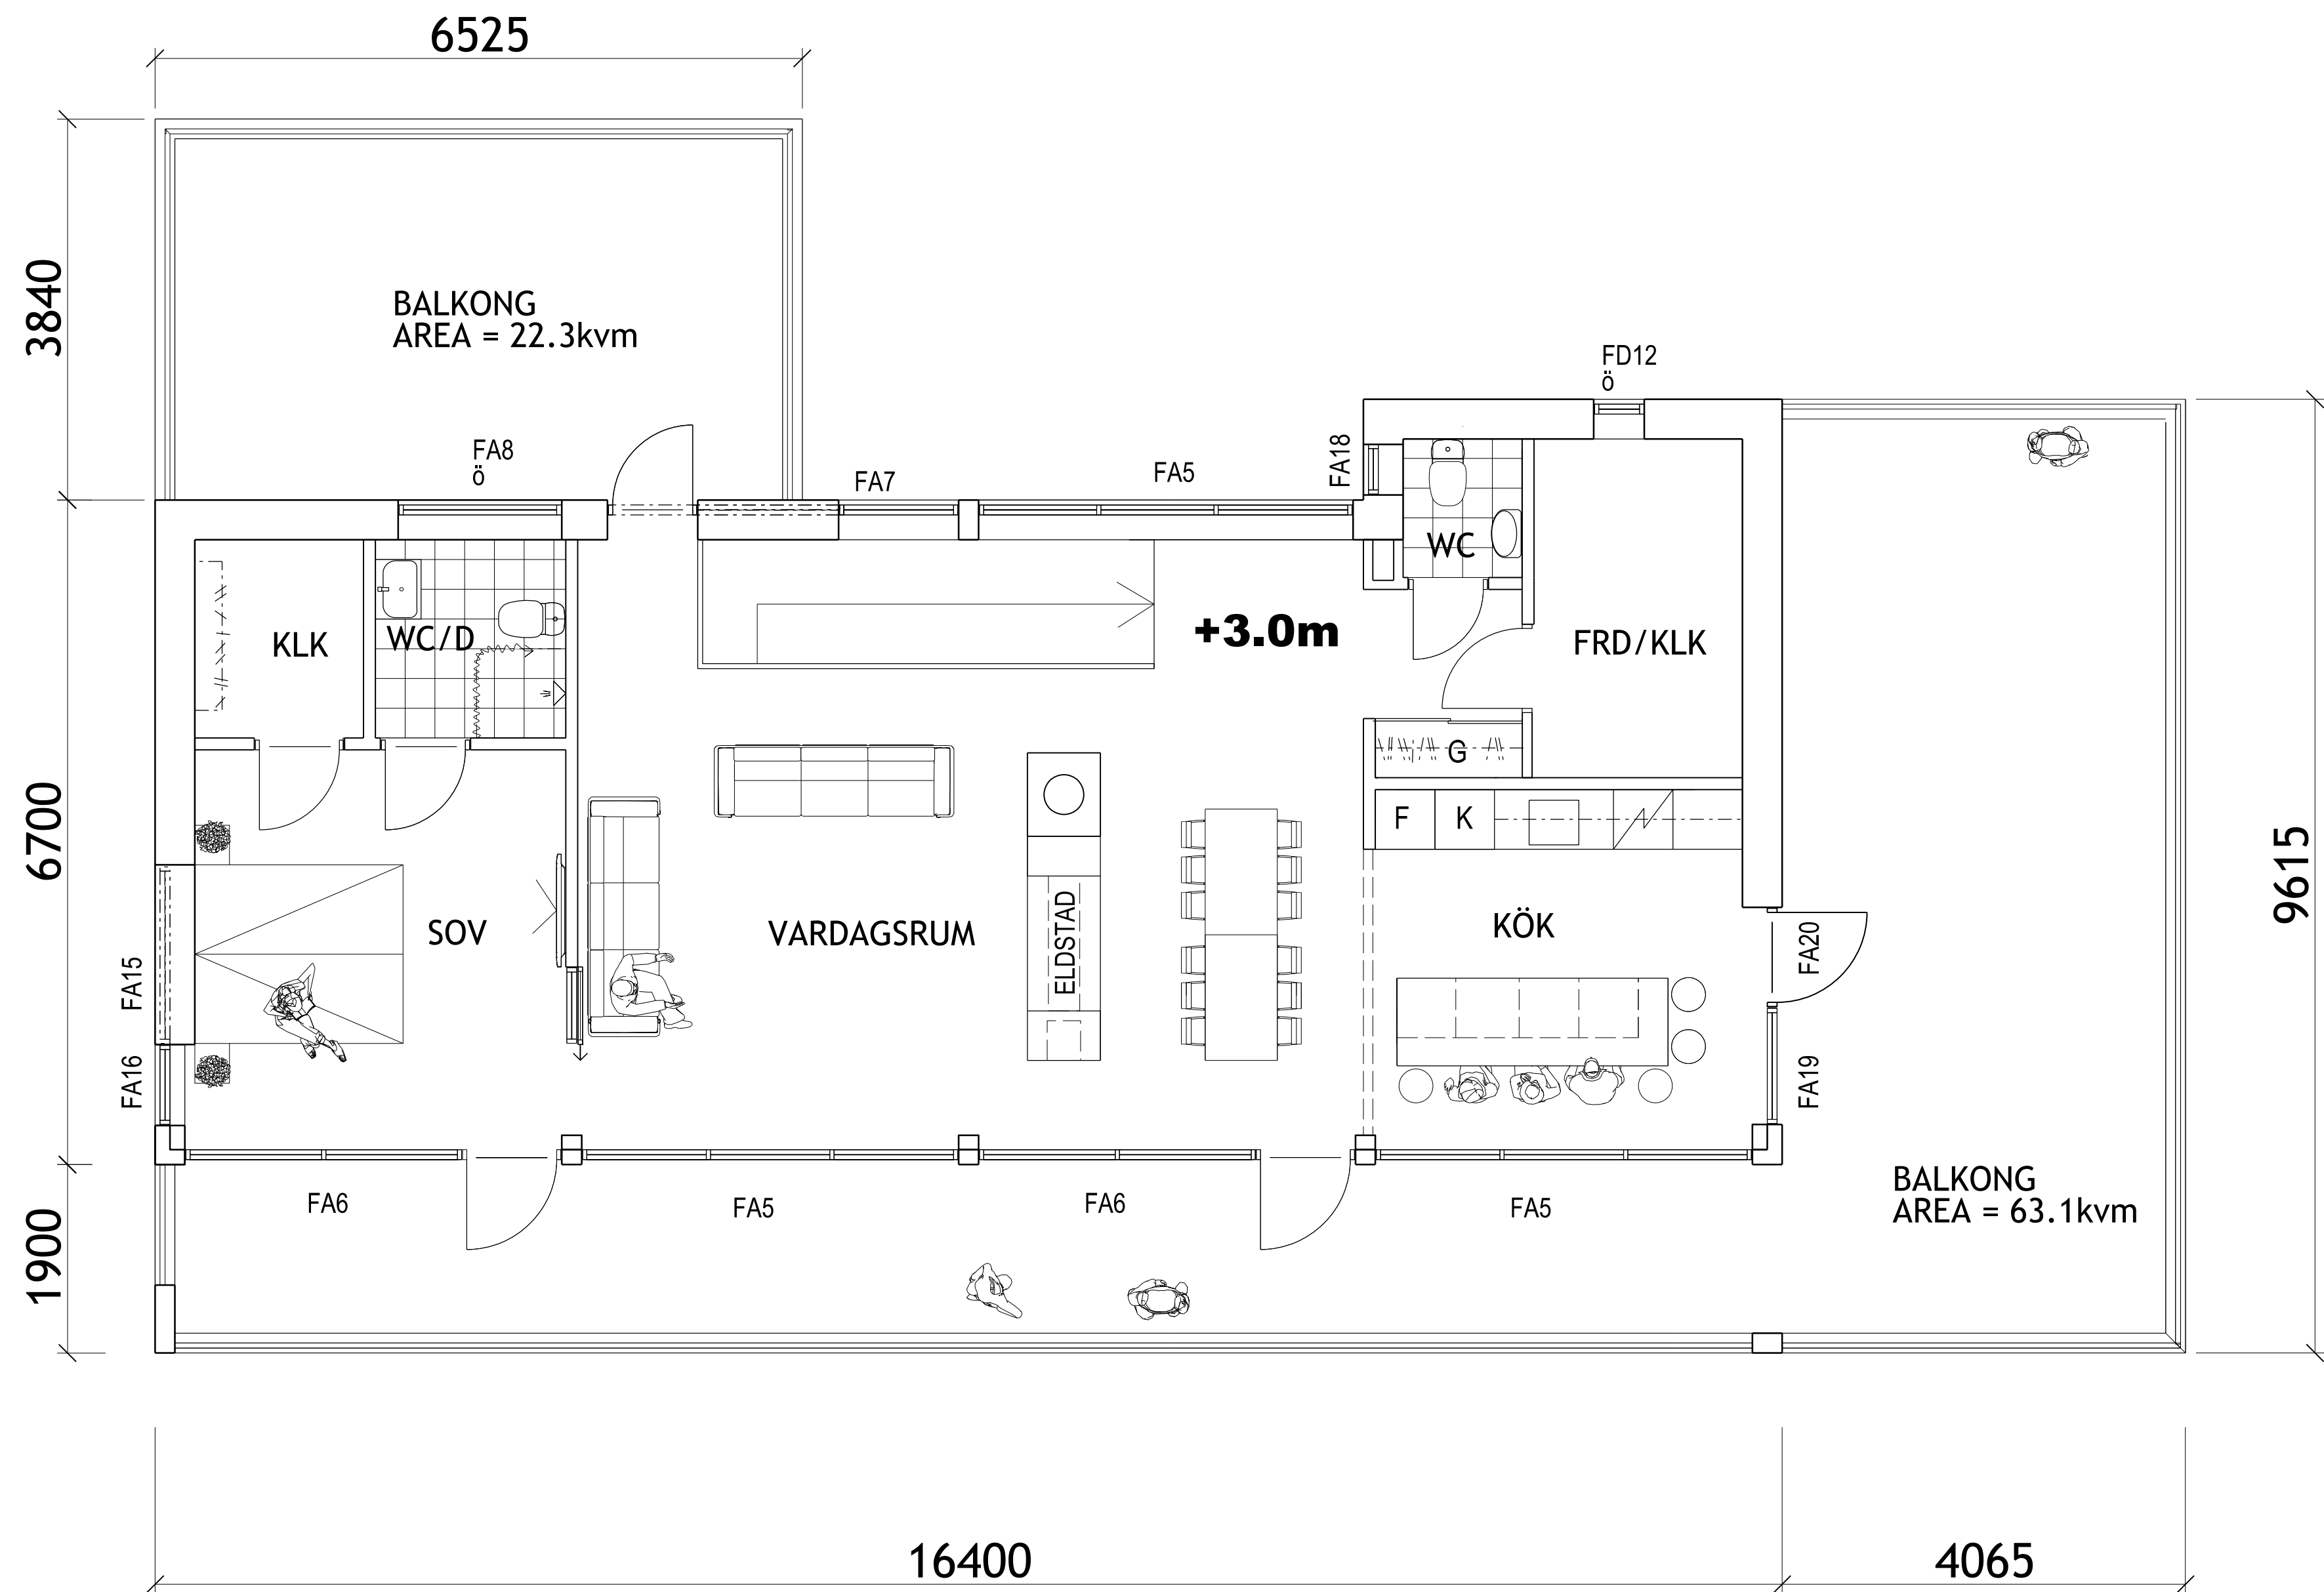


FÖRKLARINGAR

- FA12 Fönster- och dörrlittera
enl. ritn A-42.4-A01
ö Öppningsbart fönster

FÖRESKRIFTER

Brandvarnare på respektive plan.

Rev. 2019.06.25

BYGGLOVSHANDLING

SWECO

SWECO ARCHITECTS AB

Bangårdsgatan 2, Box 553, 831 27 Östersund

Tel 063-685 50 00, Fax 063-685 50 10

UPPDRAG NR 11004134	RITAD AV SEMAAL	HANDLÄGGARE SEMAAL
DATUM -	ANSVARIG Mats Aldefelt	

BET	ANT	ÄNDRINGEN AVSER	SIGN	DATUM
FRÖSÖ-BERGE 21:21 M FL-UTVECKL VILLOR MOSEBACKEN HUSTYP A				
PLAN 2 - ÖVRE PLAN				
SKALA 1:100 (A3)		NUMMER A-40.1-A02		BET