

# SULVIK (BYN 1:86 m fl)

ARVIKA KOMMUN  
VÄRMLANDS LÄN

FÖRSLAG TILL STADSPLAN

UPPRÄTTAT 1984-04-16

LARS FERNQVIST  
STADSARKITEKT

LENNART SKOOG  
PLANINGENJÖR

## GRUNDKARTA över del av SULVIK

Kommun	Län
Arvika	Värmland
Registerområde	
Algå	

UPPRÄTTAD 1983-10-20

*Morgan Hammarström*  
Morgan Hammarström  
Mätningssingenjör

### BETECKNINGAR

Fastighetsgränser m.m.

----- Fastighetsgränser

Gränser enligt detaljplan och tomtindelning

----- Kvartersgränser eller annan områdesgränser sammanfallande med fastighetsgränser  
----- Kvartersgränser eller annan områdesgränser i övriga fall  
----- Bestämmelsegränser

Byggnader

☐ Bostadshus respektive uthus karterat efter huslivet  
☐ Bostadshus respektive uthus karterat efter takkonturen

Övrigt

— Staket  
— Strödmur  
— Häck  
— Väg  
— Gångstig  
— Slänt  
— Dike  
— Agostagsgränser  
— Lövskog  
— Åker  
— Järnvägsspår  
— Brunn

Punkter

○ Stompunkt i plan  
+ Rutnätspunkt  
○ Gränspunkt

Ledningar

— E — Elledning ovan mark

Höjdförhållanden

0.0 Avvägd höjd  
Höjdkurvor

GENOM BESLUT DENNA DAG HAR LÄNSSTYRELSEN I VÄRMLANDS LÄN FASTSTÄLLT DET PÅ DENNA KARTA ANGIVNA PLANFÖRSLAGET ENLIGT 150 § BYGGNADSLAGEN HAR BESLUTET VUNNIT LAGA KRAFT. BETYGAR KARLSTAD 1984-09-14 PÅ TJANSTENS VÄGNAR  
ROLAND SKOGBERG

ATT BYGGNADSNÄMNDEN I ARVIKA VID SAMMANTRÄDE 1984-06-13, § 349 ANTAGIT FÖREVARANDE STADSPLANEFÖRSLAG BETYGAR:

KERSTIN TERNING, SEKRETERÄRE

HÖJDSYSTEM: RH 70  
KOORDINATSYSTEM: 5 gon V 66.14 region 5  
MÄTKLASS: III

### BETECKNINGAR

STADSPLANEKARTA

A. GRÄNSBETECKNINGAR

----- STADSPLANEGRÄNS BELÄGEN 3 METER UTANFÖR PLANOMRÅDET  
----- GÄLLANDE OMRÅDEGRÄNS AVSEDD ATT BEHÅLLAS  
----- OMRÅDEGRÄNS  
----- BESTÄMMELSEGRÄNS  
..... OMRÅDEGRÄNS FRÅN VILKEN MINDRE AVVIKELSER I VISSA FALL FÅR GÖRAS

B. OMRÅDEBETECKNINGAR

ALLMÄN PLATS

☐ GATA  
☐ NATURPARK

BYGGNADSKVARTER

☐ B BOSTÄDER

SPECIALOMRÅDE

☐ Es TRANSFORMATORSTATION

C. ÖVRIGA BETECKNINGAR

☐ MARK SOM INTE FÅR BEBYGGAS  
☐ MARK FÖR UTHUS O DYL

F FRISTÅENDE HUS

I ANTAL VÅNINGAR



◇ BYGGNADSHÖJD

+0,0 GATUHÖJD

☐ UTFARTSFÖRBUD

D. ILLUSTRATIONER

----- ILLUSTRATIONS LINJER

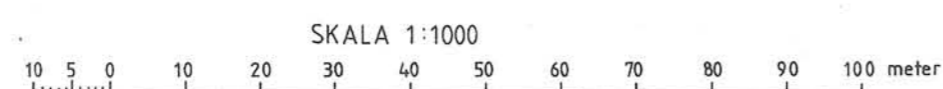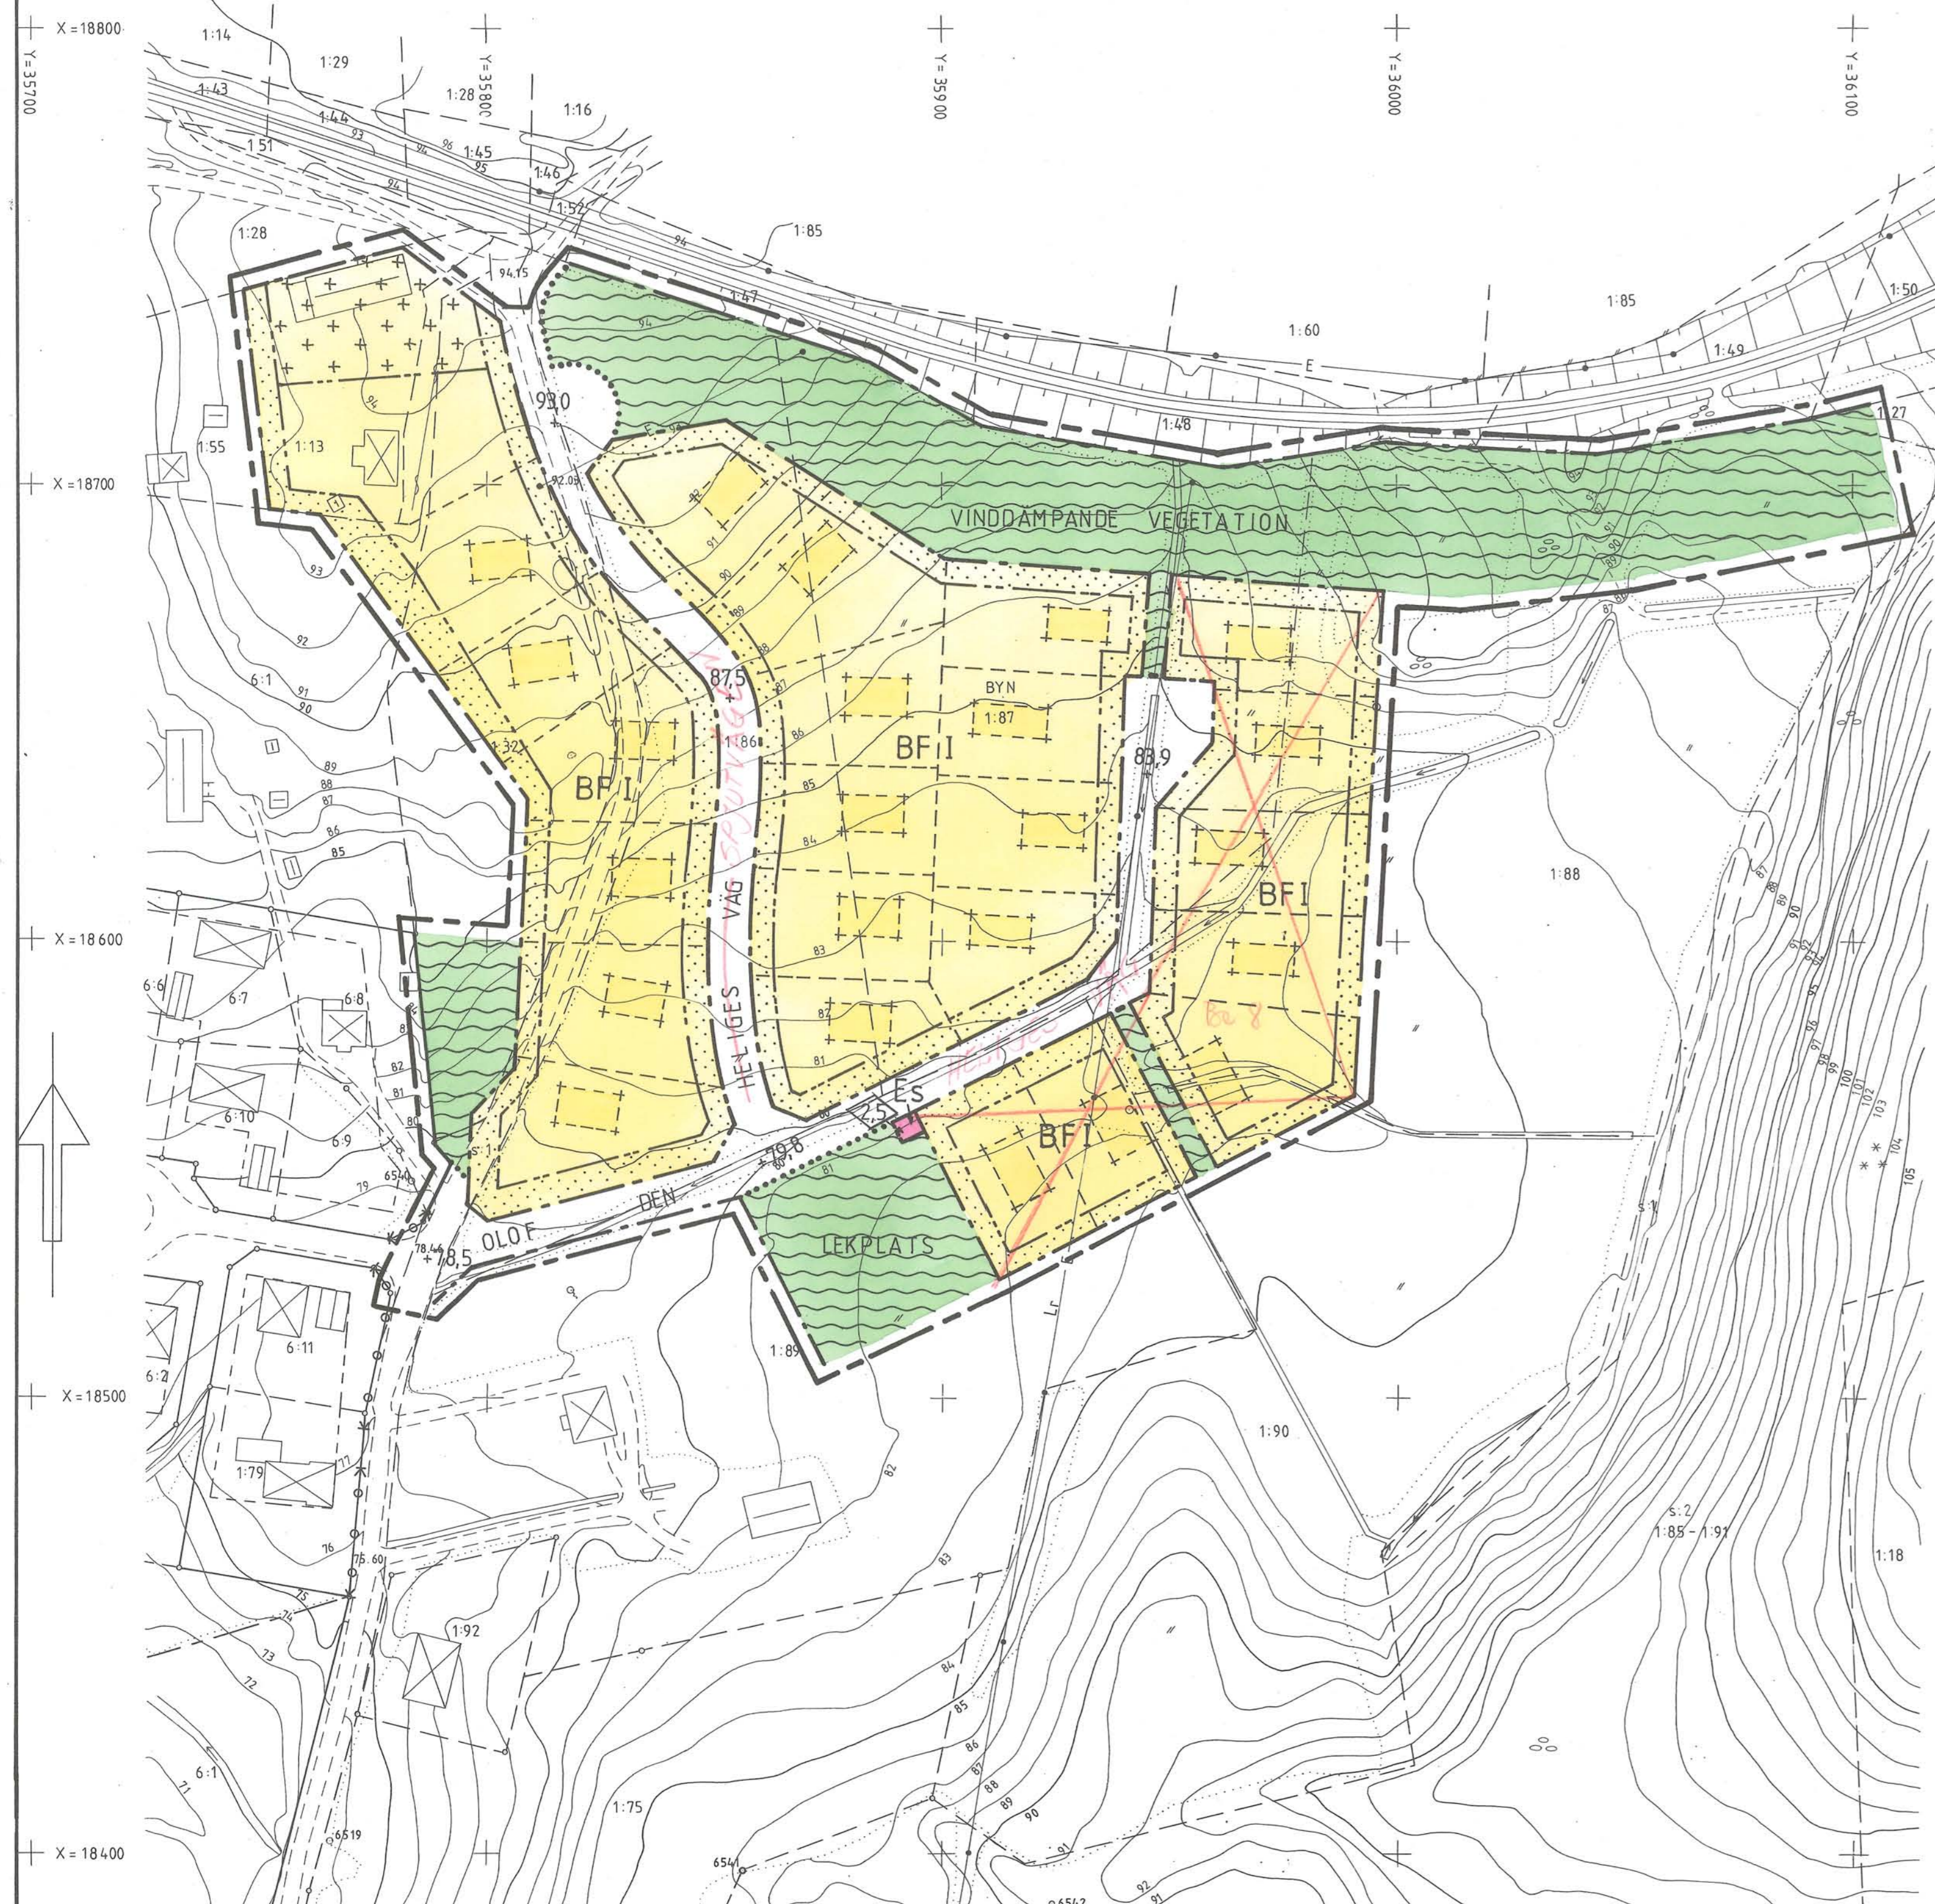

# SULVIK (BYN 1:86 m fl)

ARVIKA KOMMUN VÄRMLANDS LÄN

FÖRSLAG TILL STADSPLAN

UPPRÄTTAT 1984-04-16

Be 6

*Kerstin Terning*