

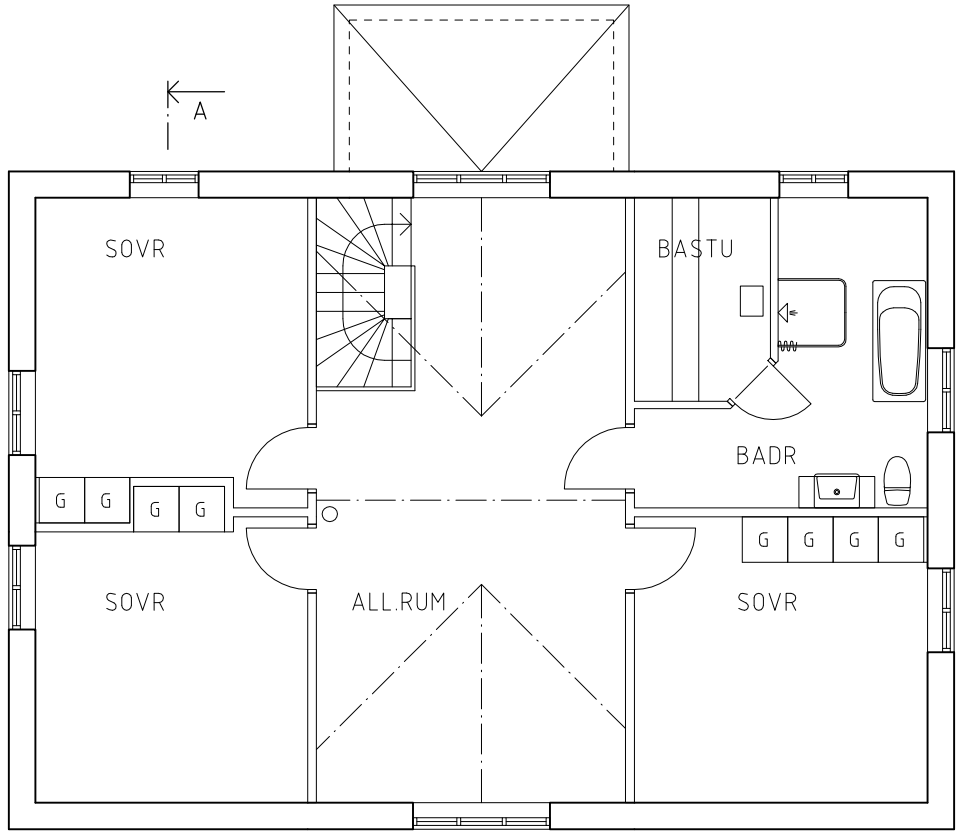


PLAN 2

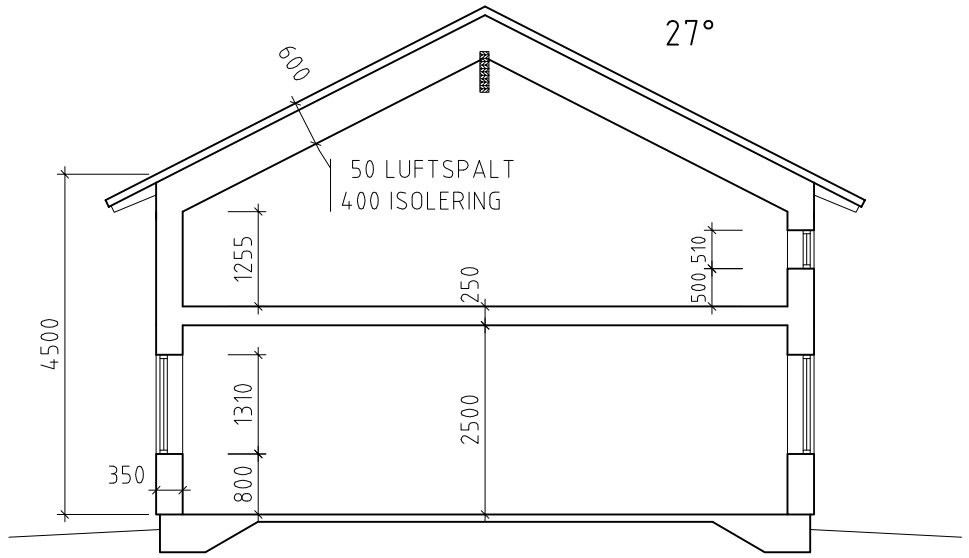

SEKTION A-A

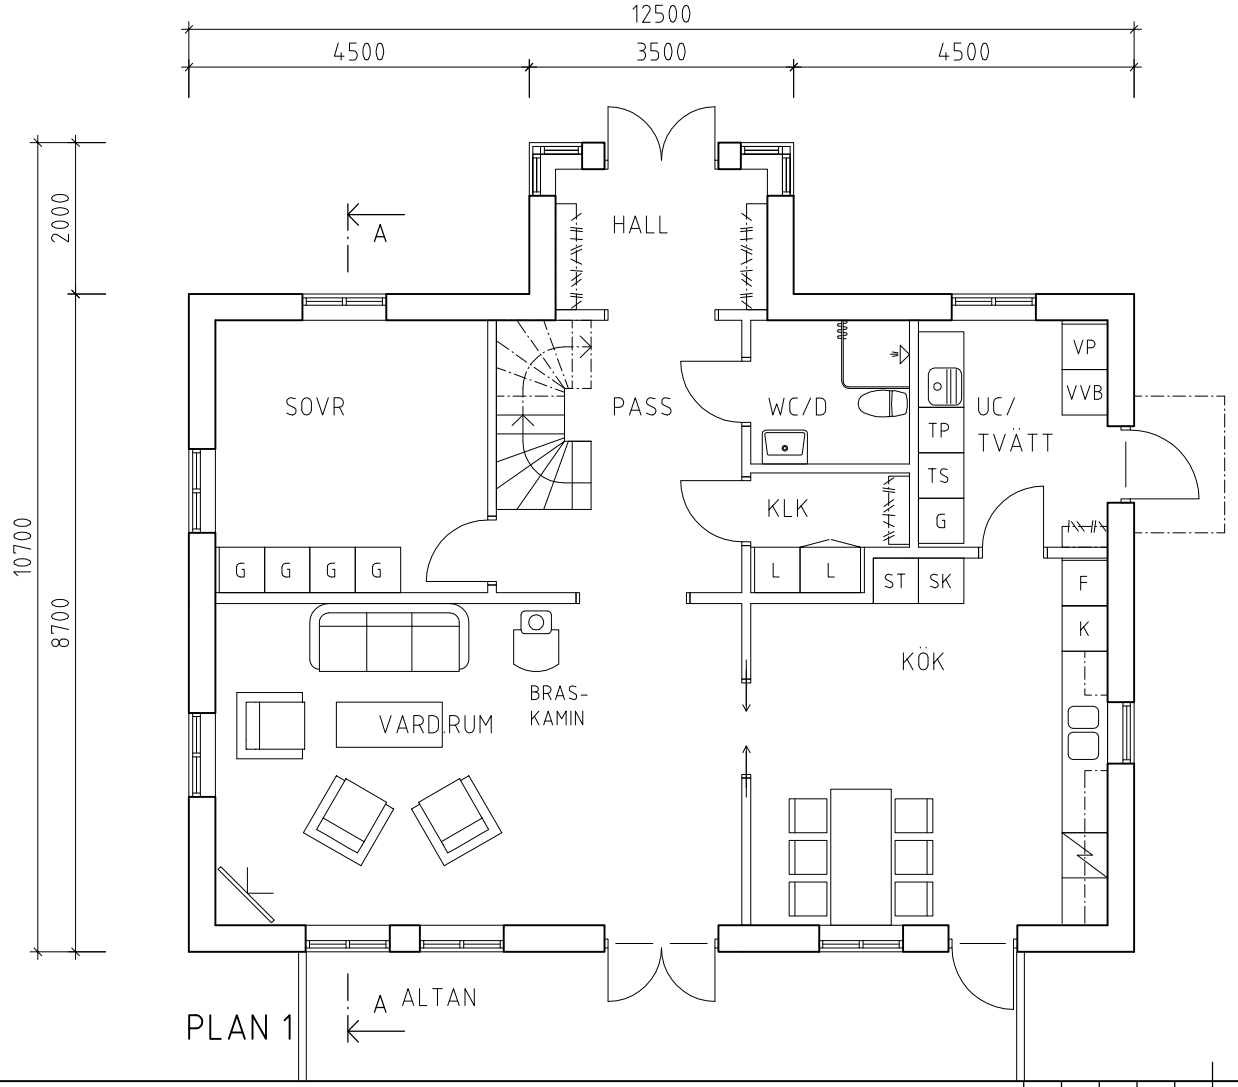

PLAN 1

C		ALLMÄNT	190523	MÅL
B		FASADHÖJD, TAKLUTNING MM	181022	MÅL
A		BALKONG UTGÅR	180509	MÅL
BET	ANT	ÄNDRINGEN AVSER	DATUM	SIGN

BYGGLOVHANDLING

KYRKBYVÅGEN

arkreativa

Tingsgatan 13 827 33 LJUSDAL

UPPDRAG NR	RITAD/KONSTR AV	HANDLÄGGARE
17015	MÅL/ANN	ANN

DATUM 2018-03-29 ANSVARIG

JÄRVSÖ KYRKBY 5:49, LJUSDALS KOMMUN
NYBYGGNAD BOSTADSHUS
PLANER, SEKTION

SKALA	NUMMER	BET
A1 = 1:50 A3 = 1:100	A40.1-1	C

REF:

LAGER: LAGER ENLIGT SB11