



RITNING TILL OM- OCH NYBYGGNAD Å TOMTEN V. KV. 54. WESTERVIK

Byggnadsnämndens protokoll d. 16 Maj 1925
 Bil. § 29.

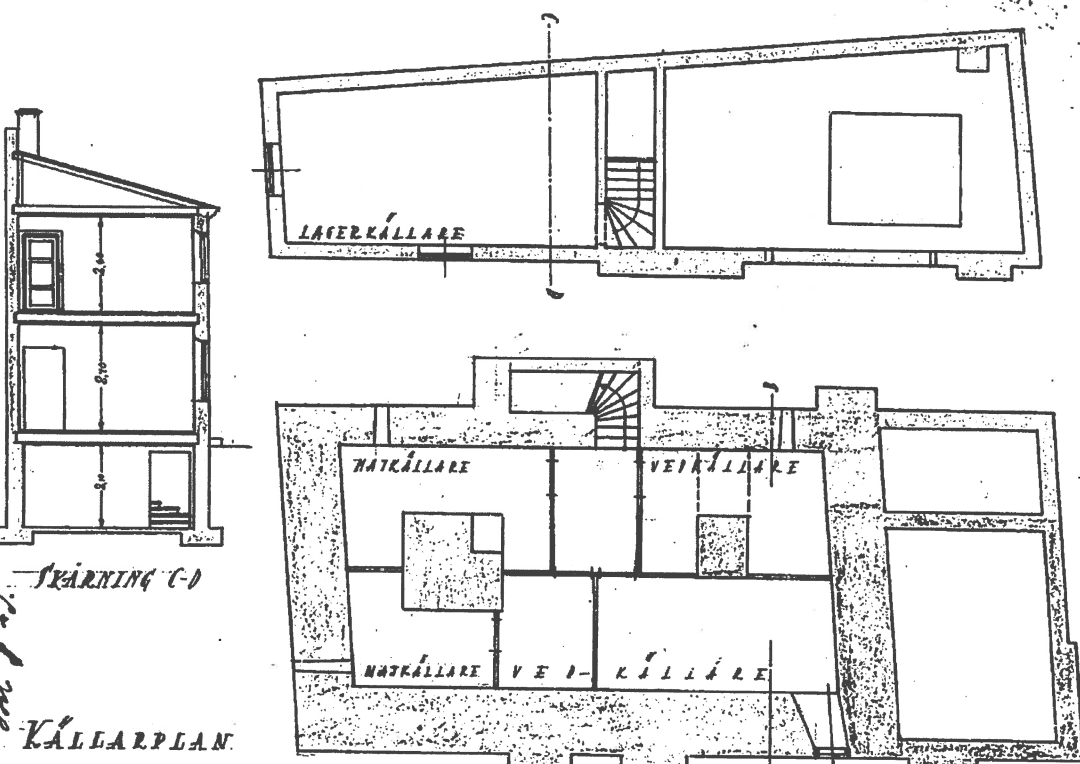


SKÄRNING C-D
 KÄLLARPLAN

JOHAN LUND
 ARKITEKTKONTOR
 Ritn. Lit. J No 1033
 Färdig av
 Utgåm. den
 Västerås den 6/4 1925

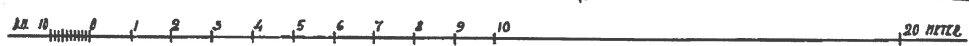


RITNING TILL OM- OCH NYBYGGNAD Å TOMTEN V. KV 54 WESTERVIK

Byggnadsnämndens protokoll d. 16 Maj 1925
 Bil. § 29.

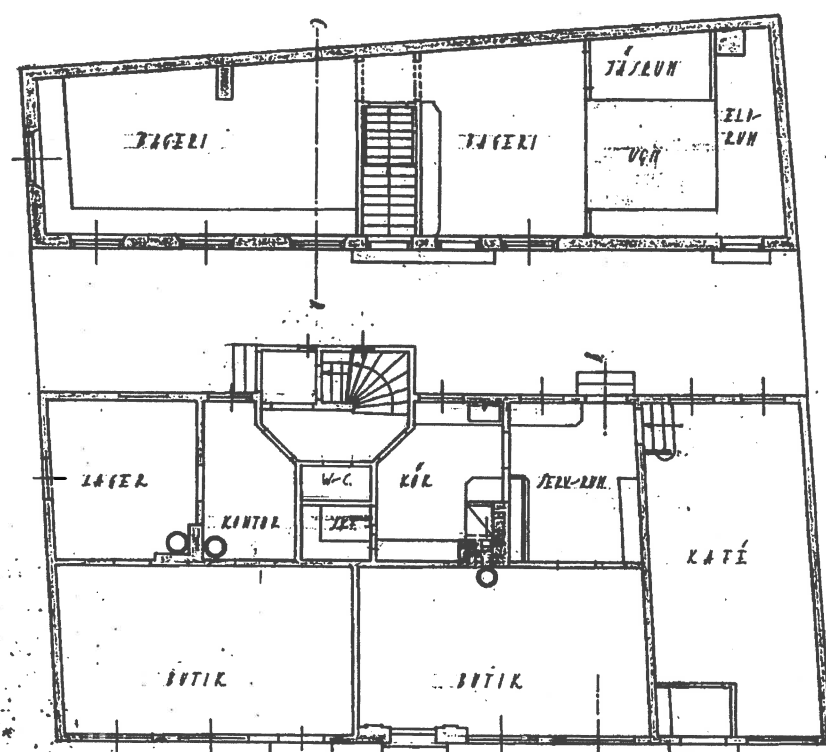


BOTTENPLAN

JOHAN LUND
 ARKITEKTKONTOR
 Ritn. Lit. J No 1034
 Färdig av
 Utgåm. den
 Västerås den 6/4 1925

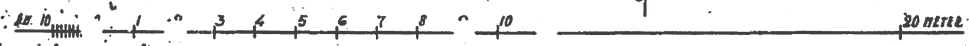


RITNING TILL OM- OCH NYBYGGNAD Å TOMTEN V. KV. 54. WESTERVIK

Byggnadsnämndens protokoll d. 16 Maj 1925
 Bil. § 29.

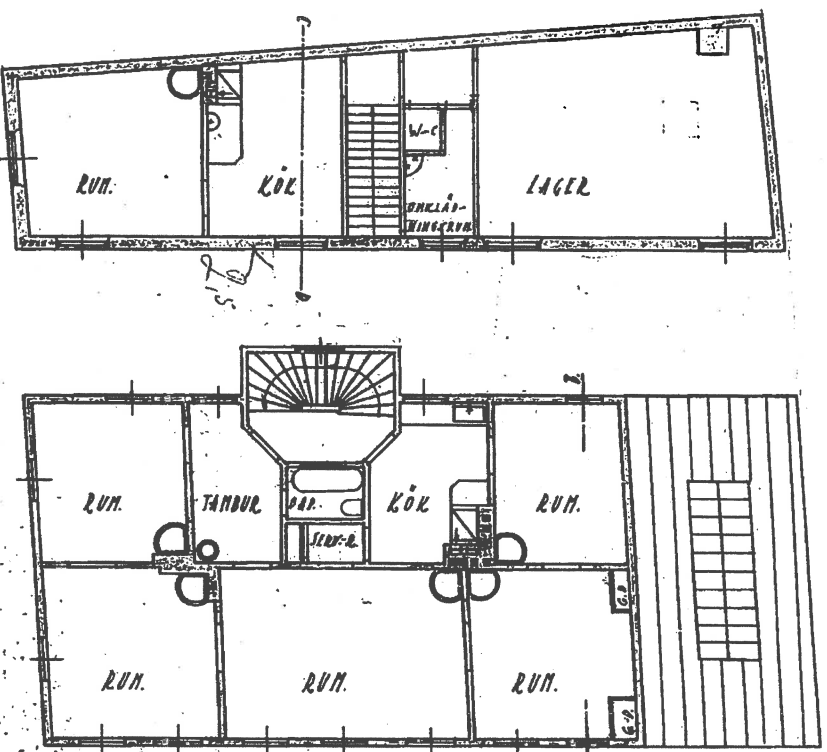


PLAN 1TR. UPP

JOHAN LUND
 ARKITEKTKONTOR
 Ritn. Lit. J No 1035
 Färdig av
 Utgåm. den
 Västerås den 6/4 1925

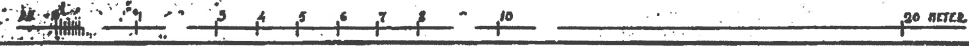


RITNING TILL OM- OCH NYBYGGNAD Å TOMTEN V. KV. 54. WESTERVIK

Byggnadsnämndens protokoll d. 16 Maj 1925
 Bil. § 29.

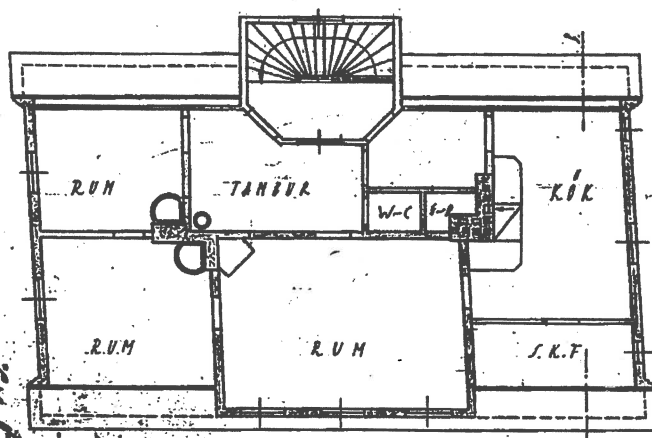


VINDPLAN

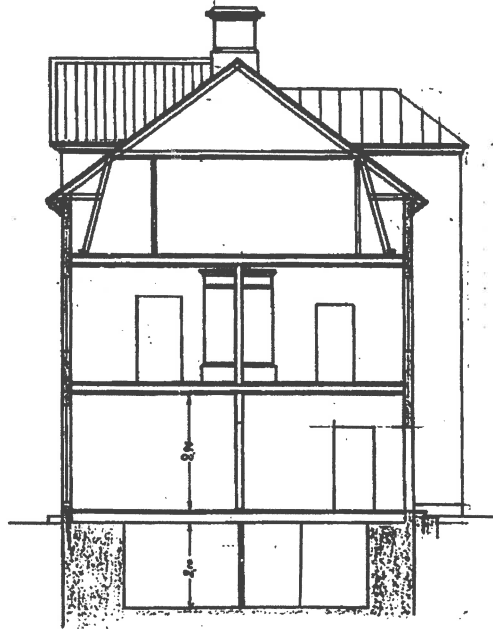


SKÄRNING A-B

JOHAN LUND
 ARKITEKTKONTOR
 Ritn. Lit. J No 1036
 Färdig av
 Utgåm. den
 Västerås den 6/4 1925

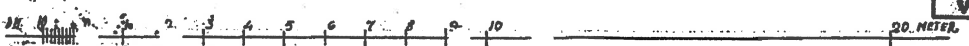

--- Utmärkt kassare
 — D: vattenledning
 — D: kloakledning

S. torggatan

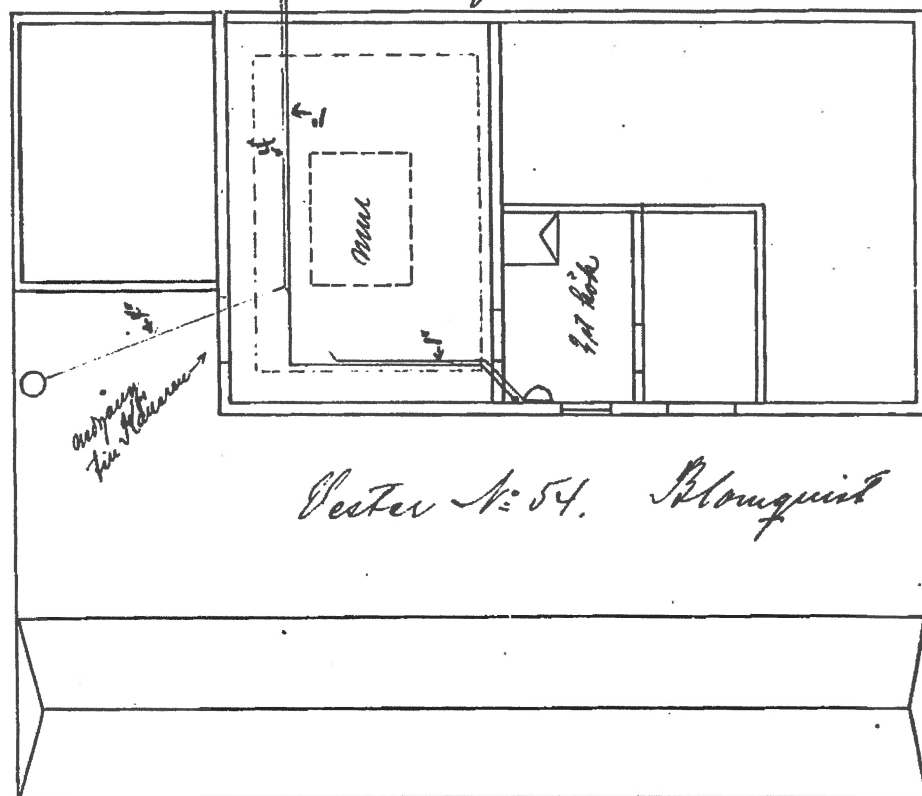


Pester N: 54. Blomquist


S. torggatan

Ritning till inledning af 252 V.C.
 i böningshuset i tomt N: 54 Västra Kv.
 i Västervik.


Bottenplan

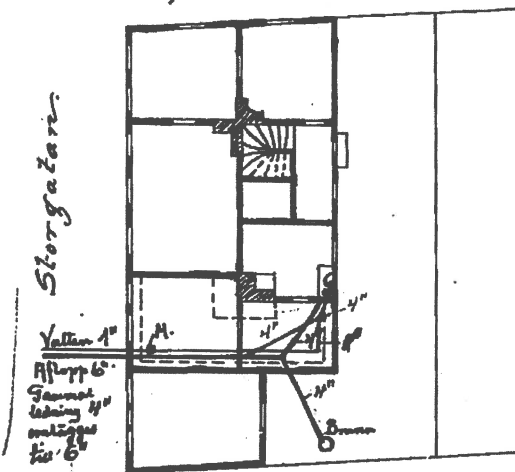

Plan 1:100

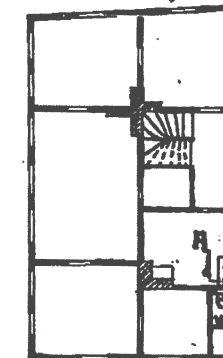

Vindplan

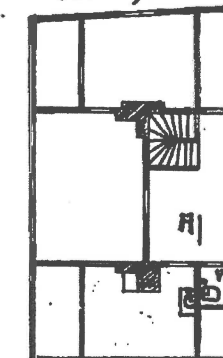

Skala 1/200.

F.A.

ANSÖKAN
Datum 25/5-89

Västervik Kommun
Byggnadsnämnden
89. 05 29

170612 225D
1989 405

Ansökan avser
☒ Bygglöv ☐ Marklov ☐ Rivningslov ☐ Förhandsbesked
☐ Strandskyddsdispens ☐ Ändring eller "förlängning" av beviljat lov..... (Beslutsdatum och §)

Byggsplats och sökande
Fastighetsbeteckning KV. Tryckaren nr 3
Fastighetens adress Storgatan 28
Sökandens namn Nya Carl Pettersson Bageri F.B.
Postadress (utdelningsadress, postnummer och ortnamn) 380 09 Västervik
Org nummer (gäller företag) 916423-4032
Telefon: arbets 0490/16760
Telefon: hemstaden

Ärende
Ärendet gäller i ex ny byggnad, tillbyggnad, ombyggnad, ändrad användning, VVS-installation, skylt- och/eller ljusanordning, hiss, plank/mur. Fast cistern, upplag, parkering. Annan anläggning (ange vilken):
VVS. installation Toalett = Tvättställe

Byggnadstyp
☐ En-/Tvåbostadshus ☐ Gruppshus ☒ Flerbostadshus ☒ Affärs-/Kontorshus
☐ Industribyggnad ☐ Fritidshus
Annan husbyggnad
Nybyggd eller ombyggnad (se baksidan)
Tomtyta (area): Byggnadsyta (area): Nyttillkommen våningsyta (bruttoarea), yttermått gäller


Statliga lån
Sökanden avser att finansiera med statligt lån
☐ Ja ☒ Nej

Produktionskostnad
Produktionskostnaden beräknas
☐ överstiga 25 000 kronor ☒ understiga 25 000 kronor


Övrigt
Anteckningar

Handlingar i 3 ex bifogas
Sökandens underskrift Nya Carl Pettersson Bageri H.B.
380 09 Västervik 0490-16760

Tjänsteanteckningar
Handläggare
Förväntat beslut, datum
Delegationsärende Preliminär avgift, kronor
Byggnadsnämndsärende


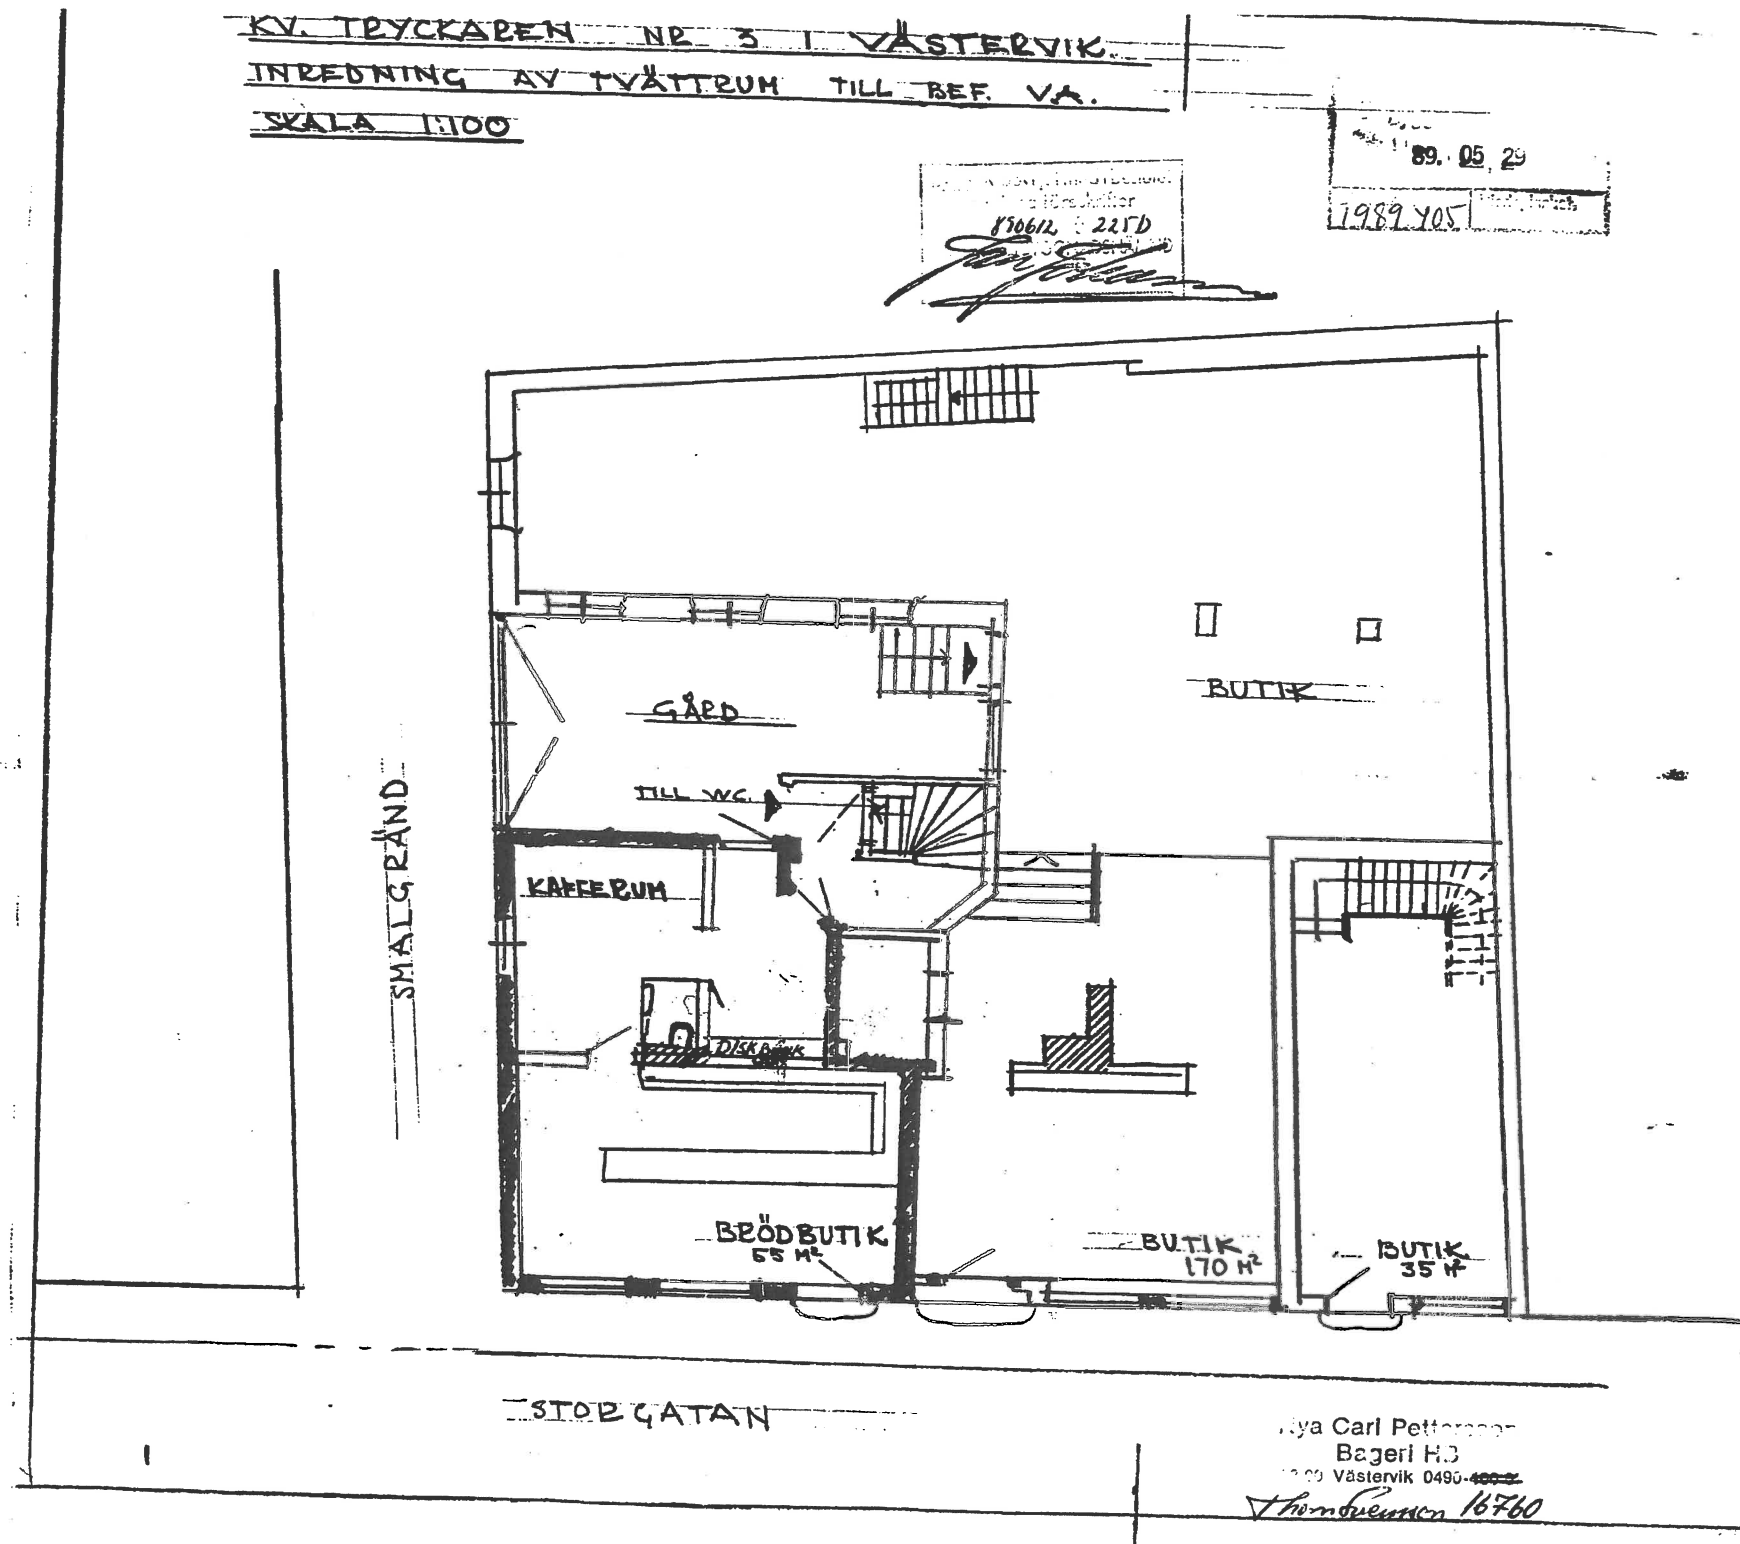


Kv. Tryskaren 3, Västervik, Sanitära utkningsarbeten

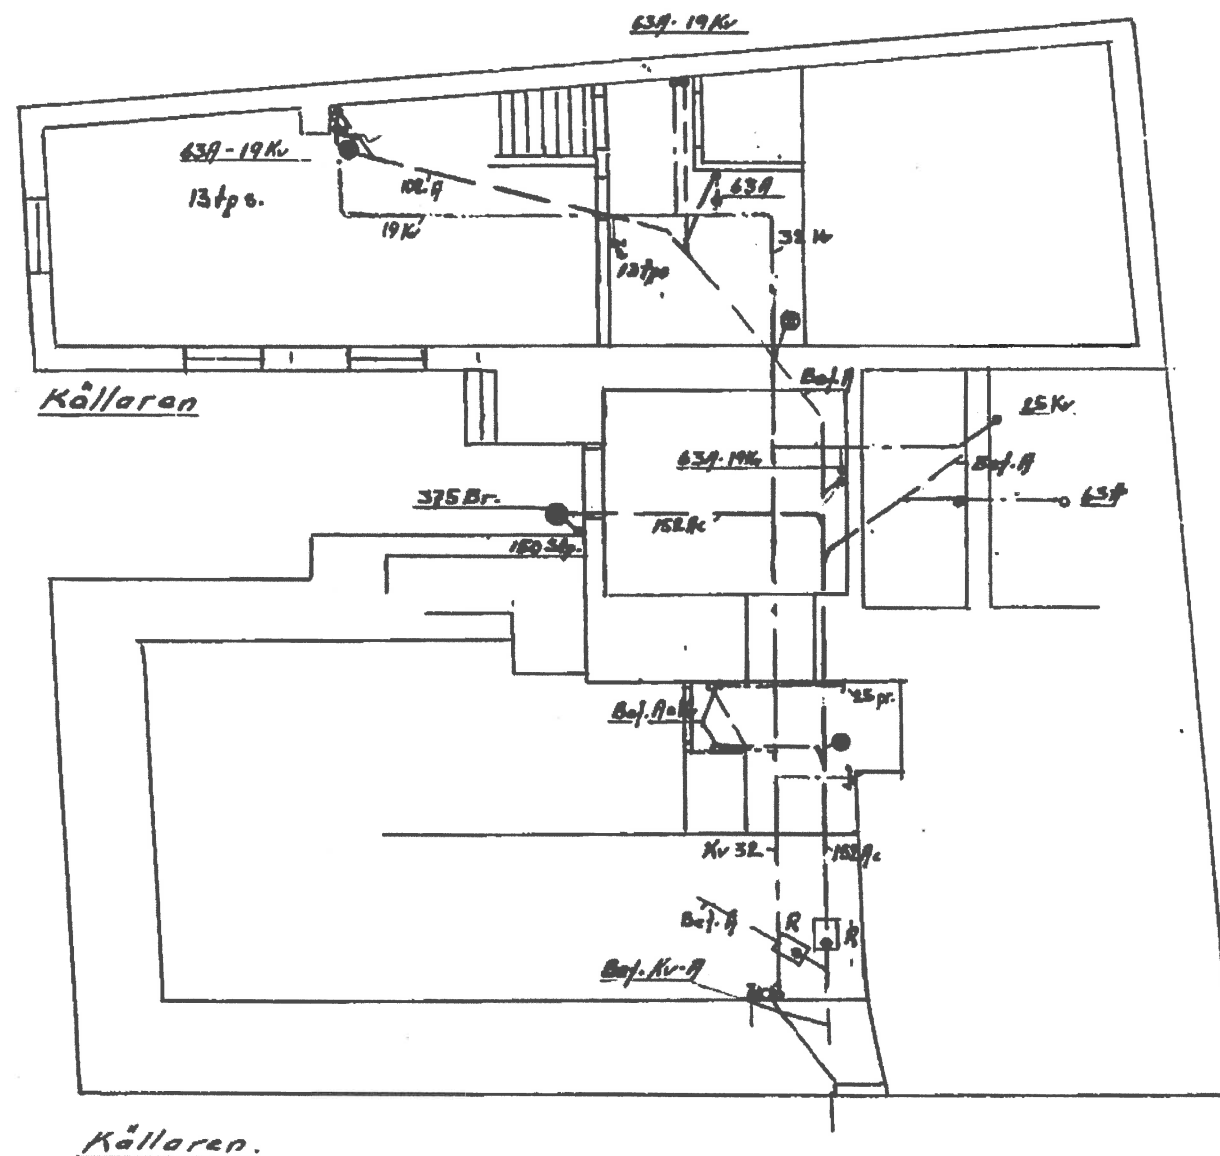

Källaren.

Skida 1100

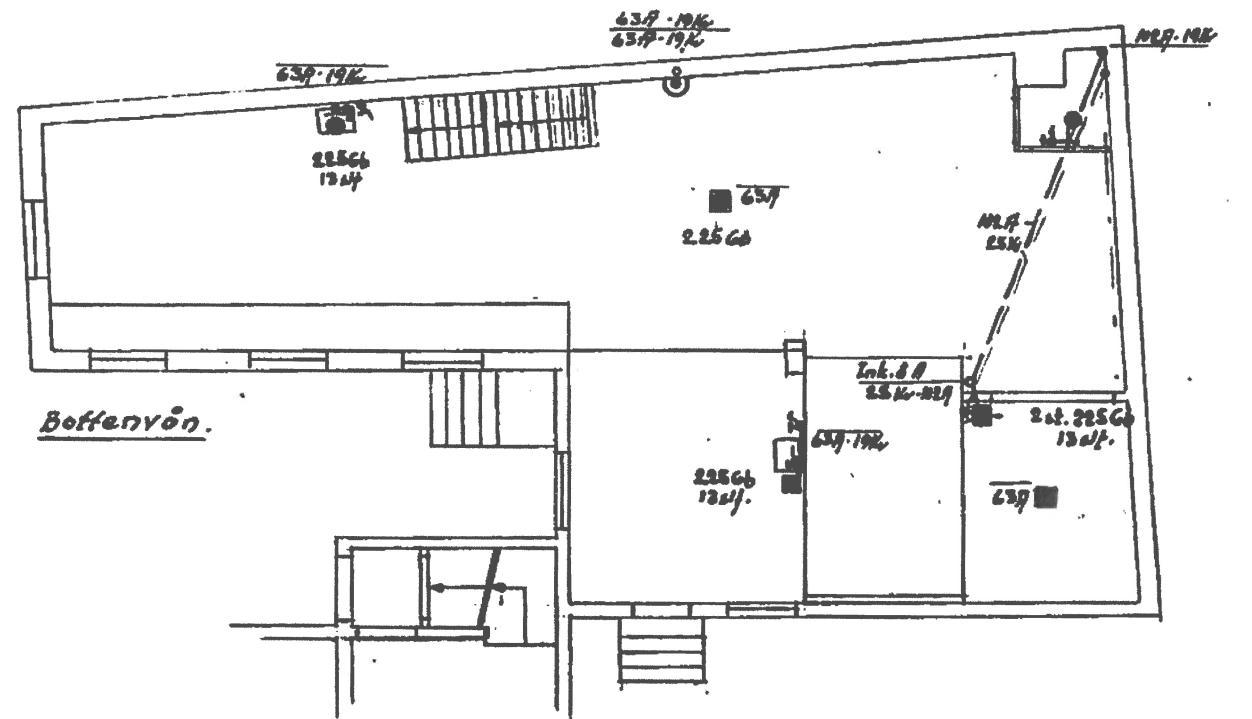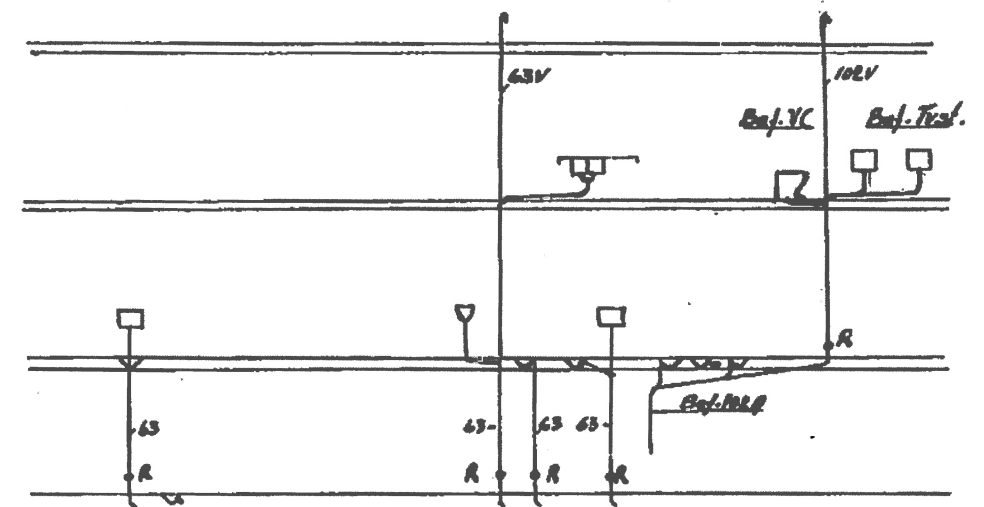

Vån. 1Tr.

Ritn. № 822	Rit. av IP
Västervik den 16/6 1978	
EINAR PERZON	
RÖRLEDNINGSHIRMA	

Rg. nr. 804