



Ans. 741-3/11.02.

Förslag till vindstamm i gården № 54 Västra kvarteret.


2

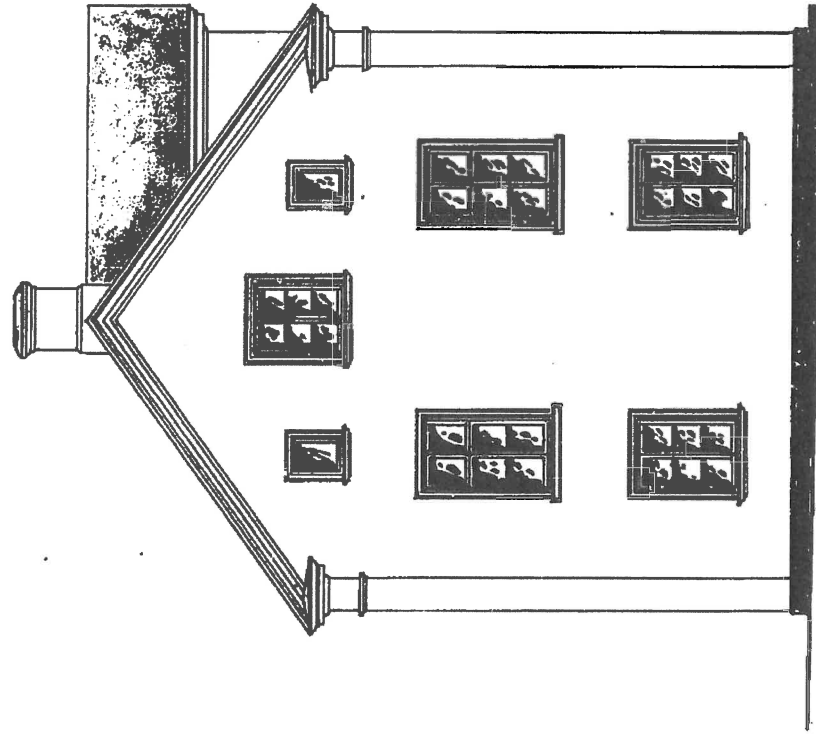


Nuvarande Fasad åt gården.

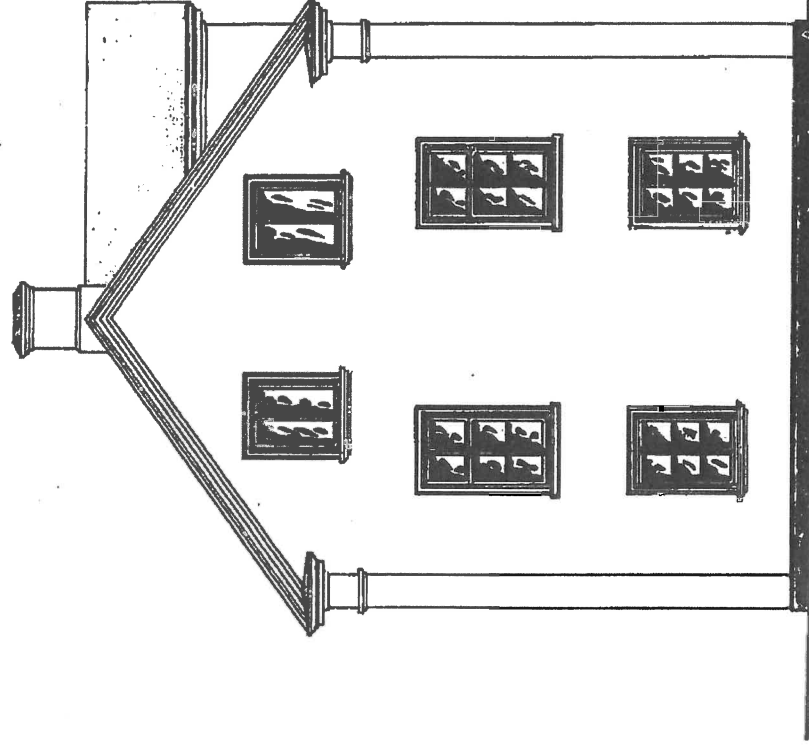


Förslagen Fasad åt gården.

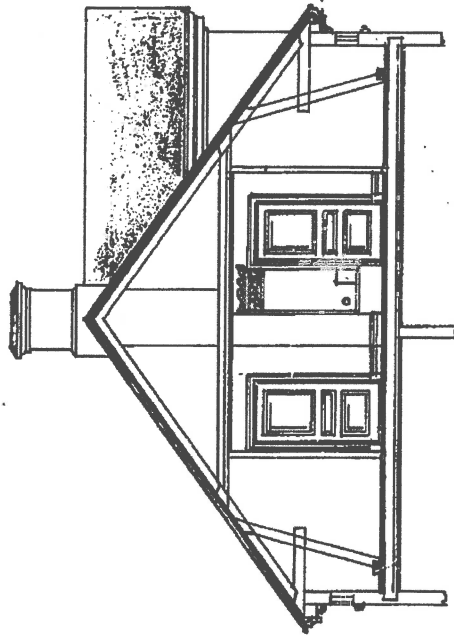


Sektion i A-B.

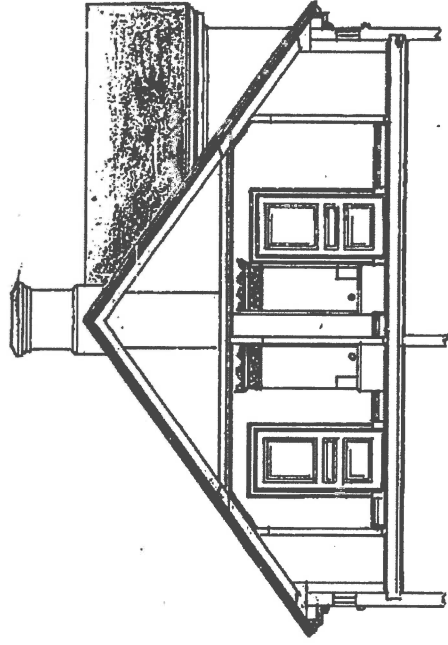


Sektion i A-B.

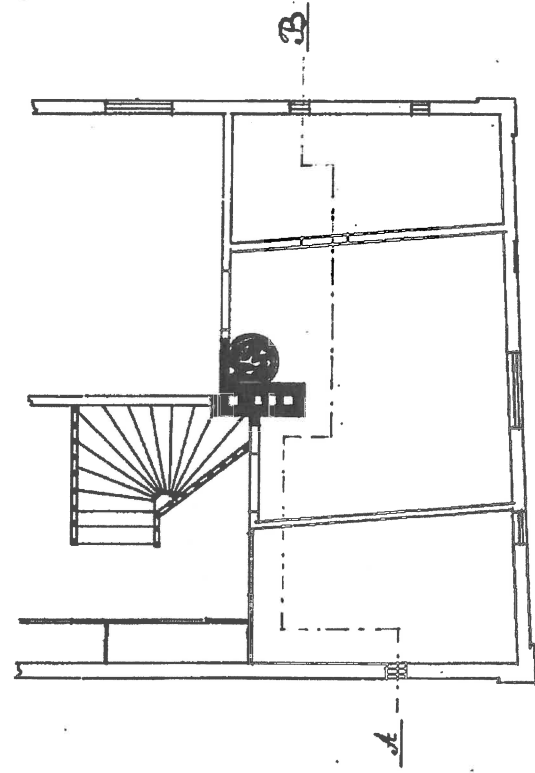

Nuvarande plan.

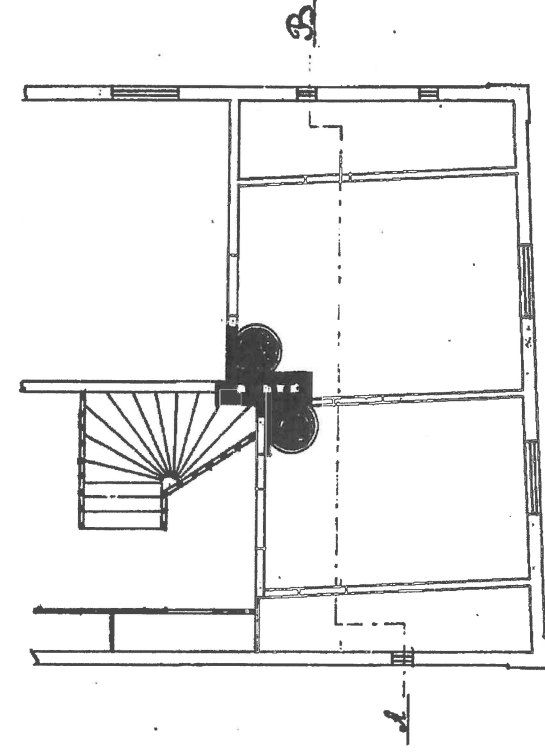

Förslagen plan.

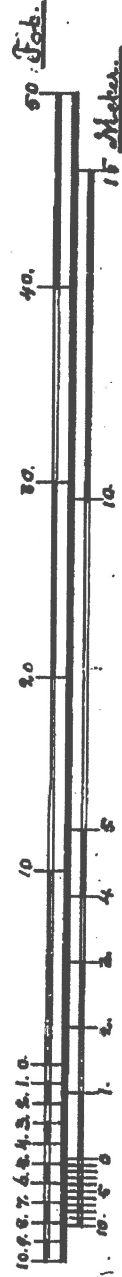


Westnisk i oktober 1902


Westnisk i oktober 1902

RITNING TILL FÖRÄNDRING AV BOTTENVÄNNINGEN
 OCH KÄLLAREN I BODINGSHUSET SANT UPPTÄGNING AV
 LAGERKÄLLARE UNDER GÅRDEN I TOMT N:o 54
 I ÖSTRA KVARTERET I VÄSTERVIK.


FASAD MOT TORGATAN.

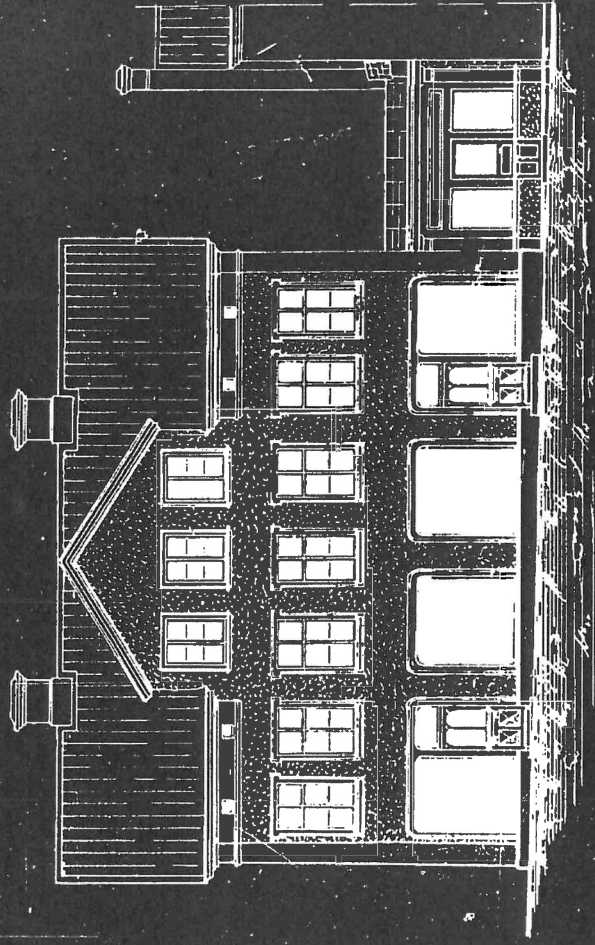


GRUND- OCH KÄLLARPLAN.

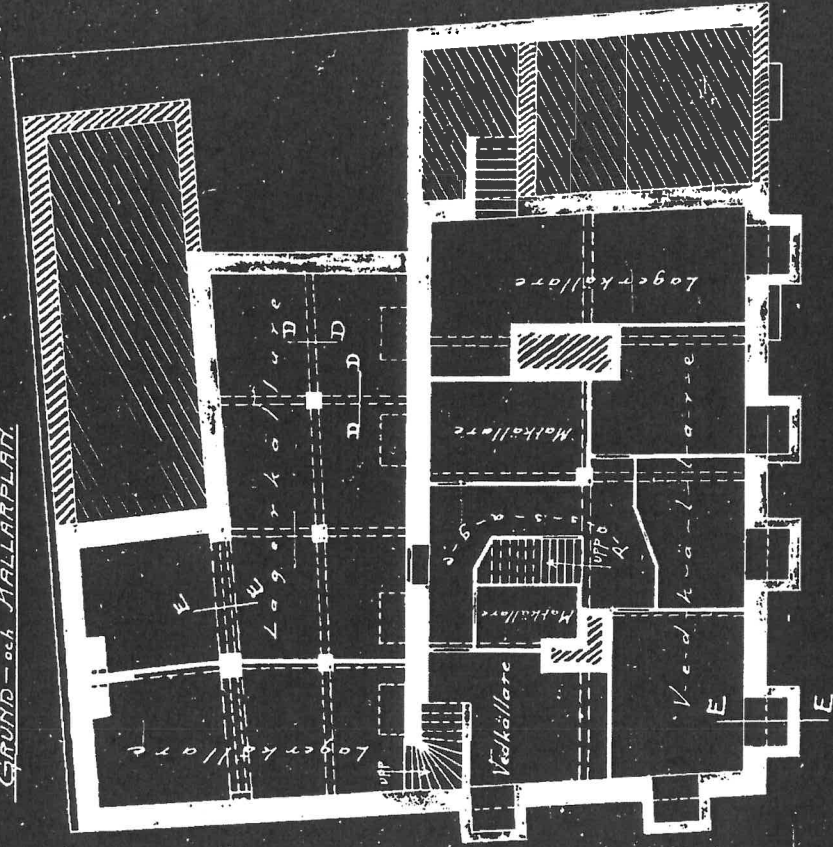


SEKTION I C-C.

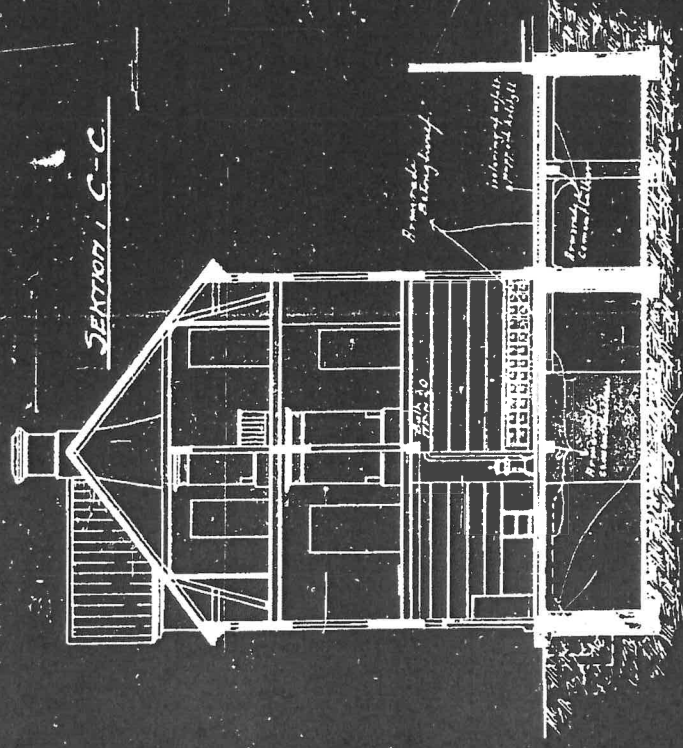

SEKTION I A-B.

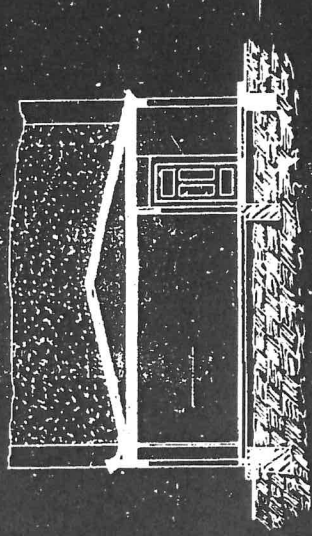

BOTTENPLAN.

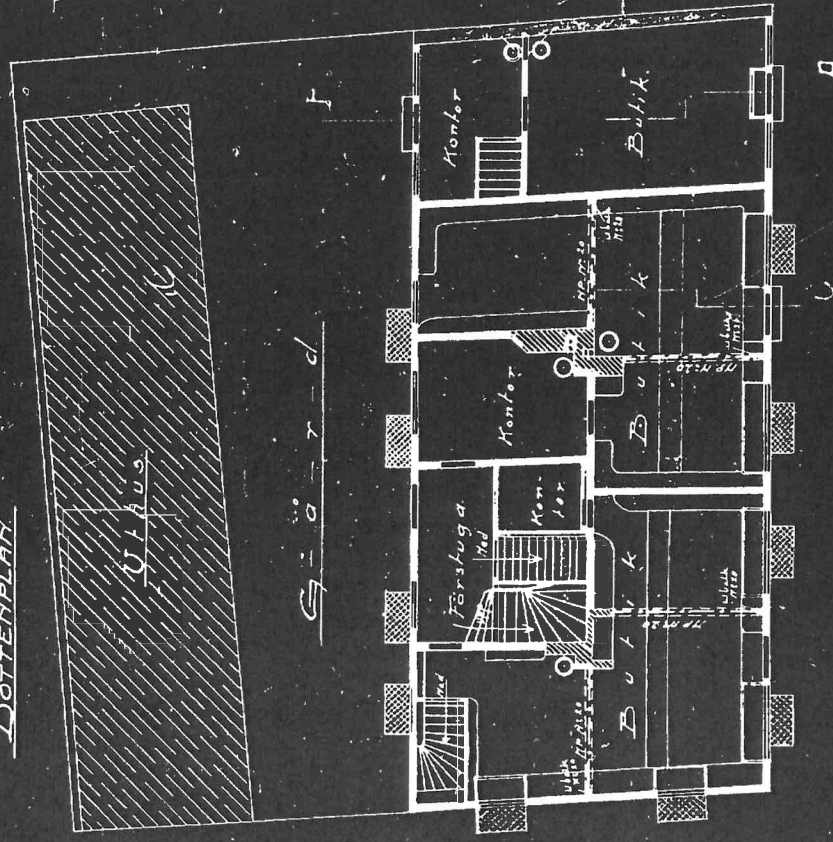


A.


0 1 2 3 4 5 6 7 8 9 10 11 12 13 14 15 METER.

Utk. vikt i May 1922
 20. 1/2 ton

Byggnadsnämndens protokoll d. 16 Maj 1925 -
 'UPPMÄTNINGSRITNING AV FASTIGHETEN'
 Bil. § 29. V. Kv. 54, WESTERVIK.

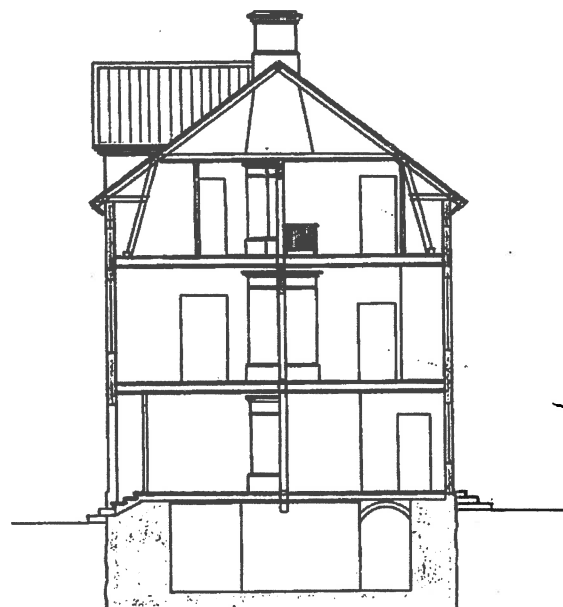

SEKTION

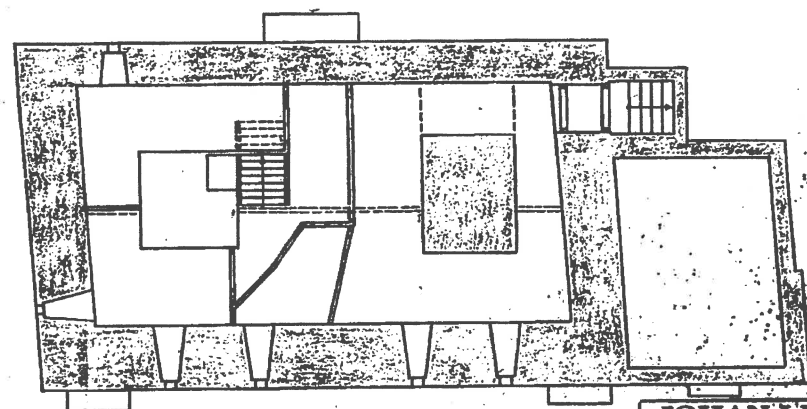

PLAN AV KÄLLAREN


0 1 2 3 4 5 6 7 8 9 10

JOHAN LUND
 ARKITEKTKONTOR
 Ritn. Lit. 7 N:o 1103
 Ritad av
 Utlämnad den 10/5 1925
 Västerås den 10/5 1925

Byggnadsnämndens protokoll d. 16 Maj 1925 -
 'UPPMÄTNINGSRITNING AV FASTIGHETEN'
 Bil. § 29. V. Kv. 54, WESTERVIK.



FASAD MOT STORGATAN

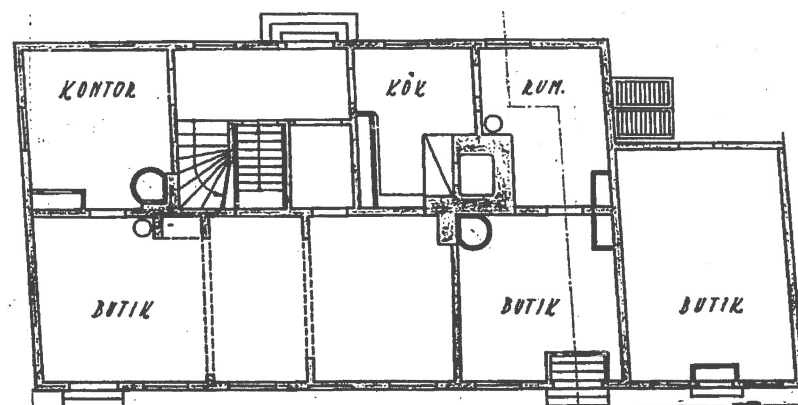


PLAN AV BOTTENPLAN


0 1 2 3 4 5 6 7 8 9 10

JOHAN LUND
 ARKITEKTKONTOR
 Ritn. Lit. 7 N:o 1104
 Ritad av
 Utlämnad den 10/5 1925
 Västerås den 10/5 1925

Byggnadsnämndens protokoll d. 16 Maj 1925 -
 'UPPMÄTNINGSRITNING AV FASTIGHETEN'
 Bil. § 29. V. Kv. 54, WESTERVIK.

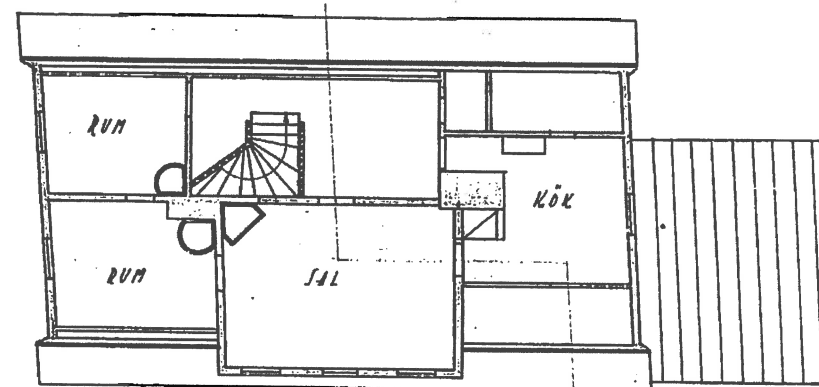

PLAN AV VINDSVÄN

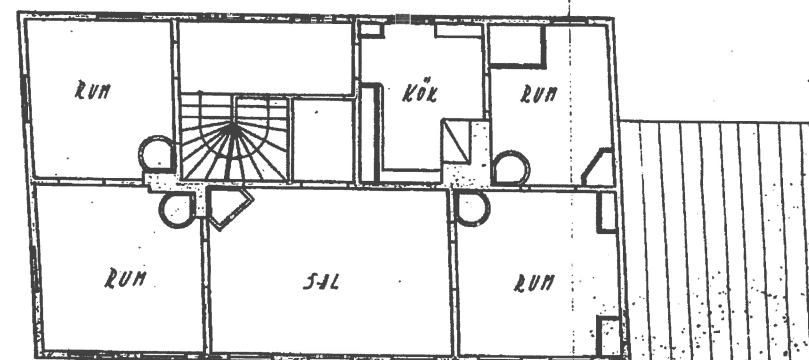


PLAN AV VÄN. 1 TR. UPP

0 1 2 3 4 5 6 7 8 9 10


JOHAN LUND
 ARKITEKTKONTOR
 Ritn. Lit. 7 N:o 1105
 Ritad av
 Utlämnad den 10/5 1925
 Västerås den 10/5 1925

TRYCKAREN NR 3, VÄSTERVIK.
RITNING TILL TILLBYGGNAD.

281
LIGNETEN MED DEN 44 DEN 4 oktober
AV BYGGNADSHÄRDET I Västervik
STÄLLDA ORIGINALHANDLINGEN BETYGAR:
S. O. J. LUND

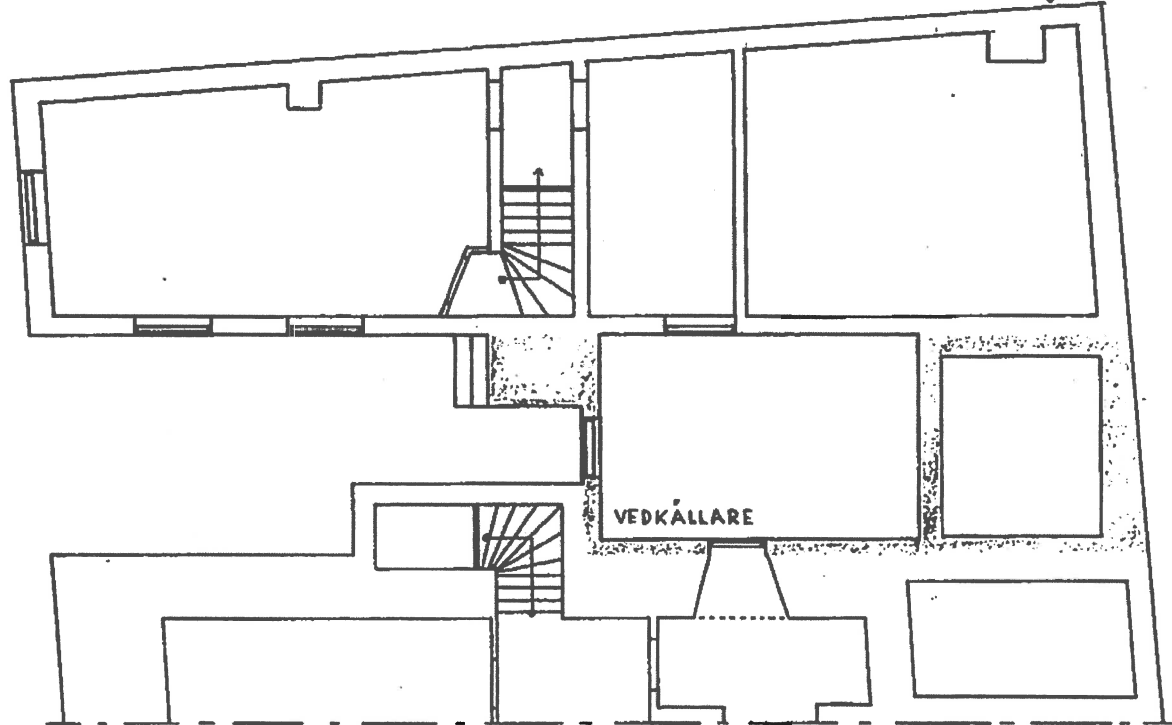

KÄLLARPLAN.

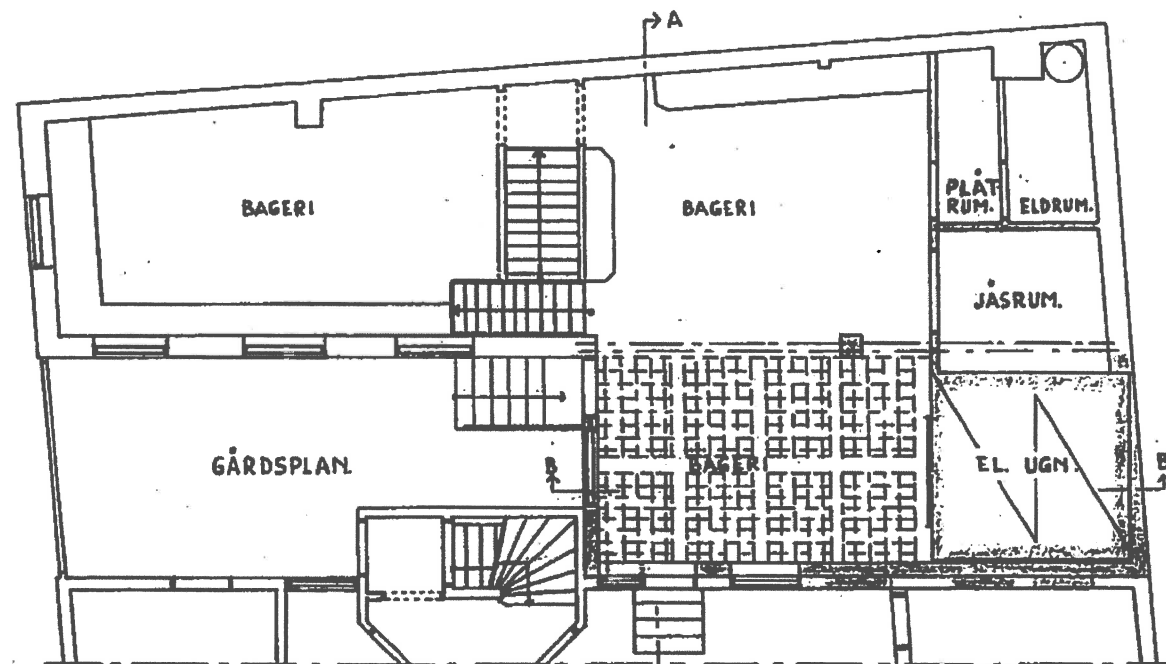


BOTTENPLAN.




JOHAN LUND
ARKITEKTKONTOR
Arbetsnr 878 Lth. Nr 10389
Pågått av O.J./B.L.
Utlämn. den 27/9 1944

TRYCKAREN NR 3, VÄSTERVIK.
RITNING TILL TILLBYGGNAD.


281
LIGNETEN MED DEN 44 DEN 4 oktober
AV BYGGNADSHÄRDET I Västervik
STÄLLDA ORIGINALHANDLINGEN BETYGAR:
S. O. J. LUND

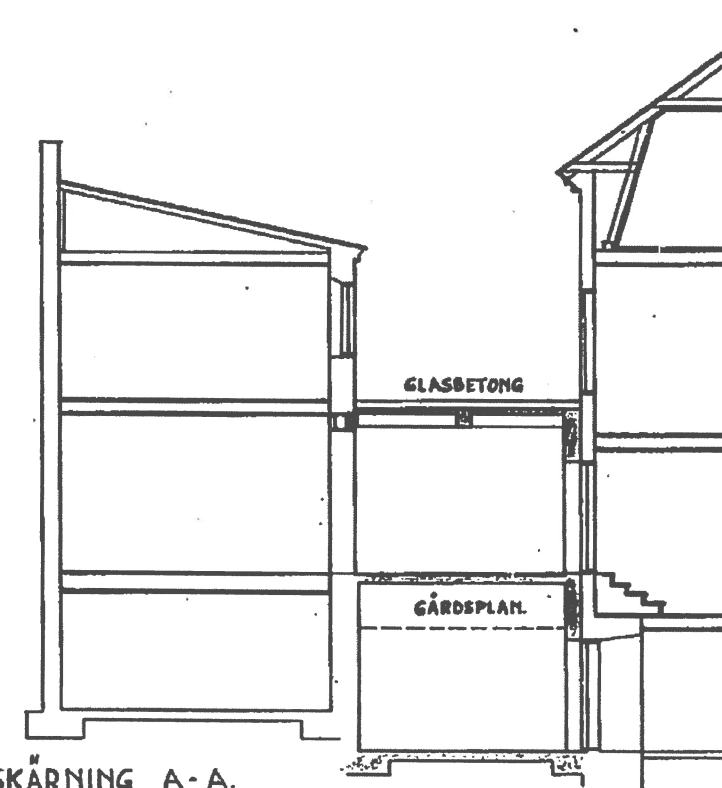

SKÄRNING A-A.

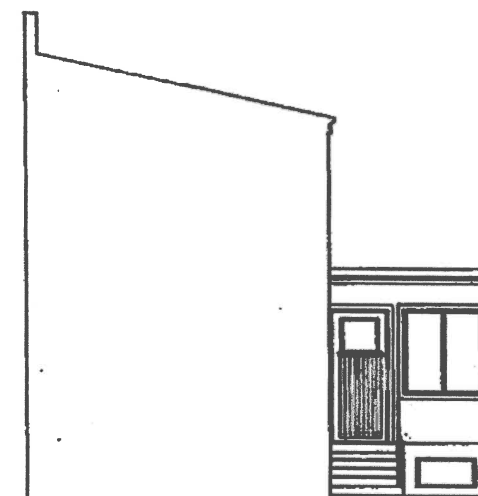

FASAD.

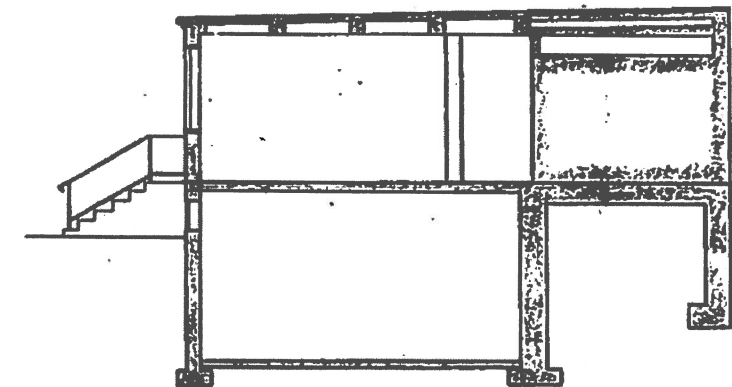

SKÄRNING B-B.



JOHAN LUND
ARKITEKTKONTOR
Arbetsnr 878 Lth. Nr 1040a
Ritad av O.J./B.L.
Utlämn. den 27/9 1944
Andrad den