


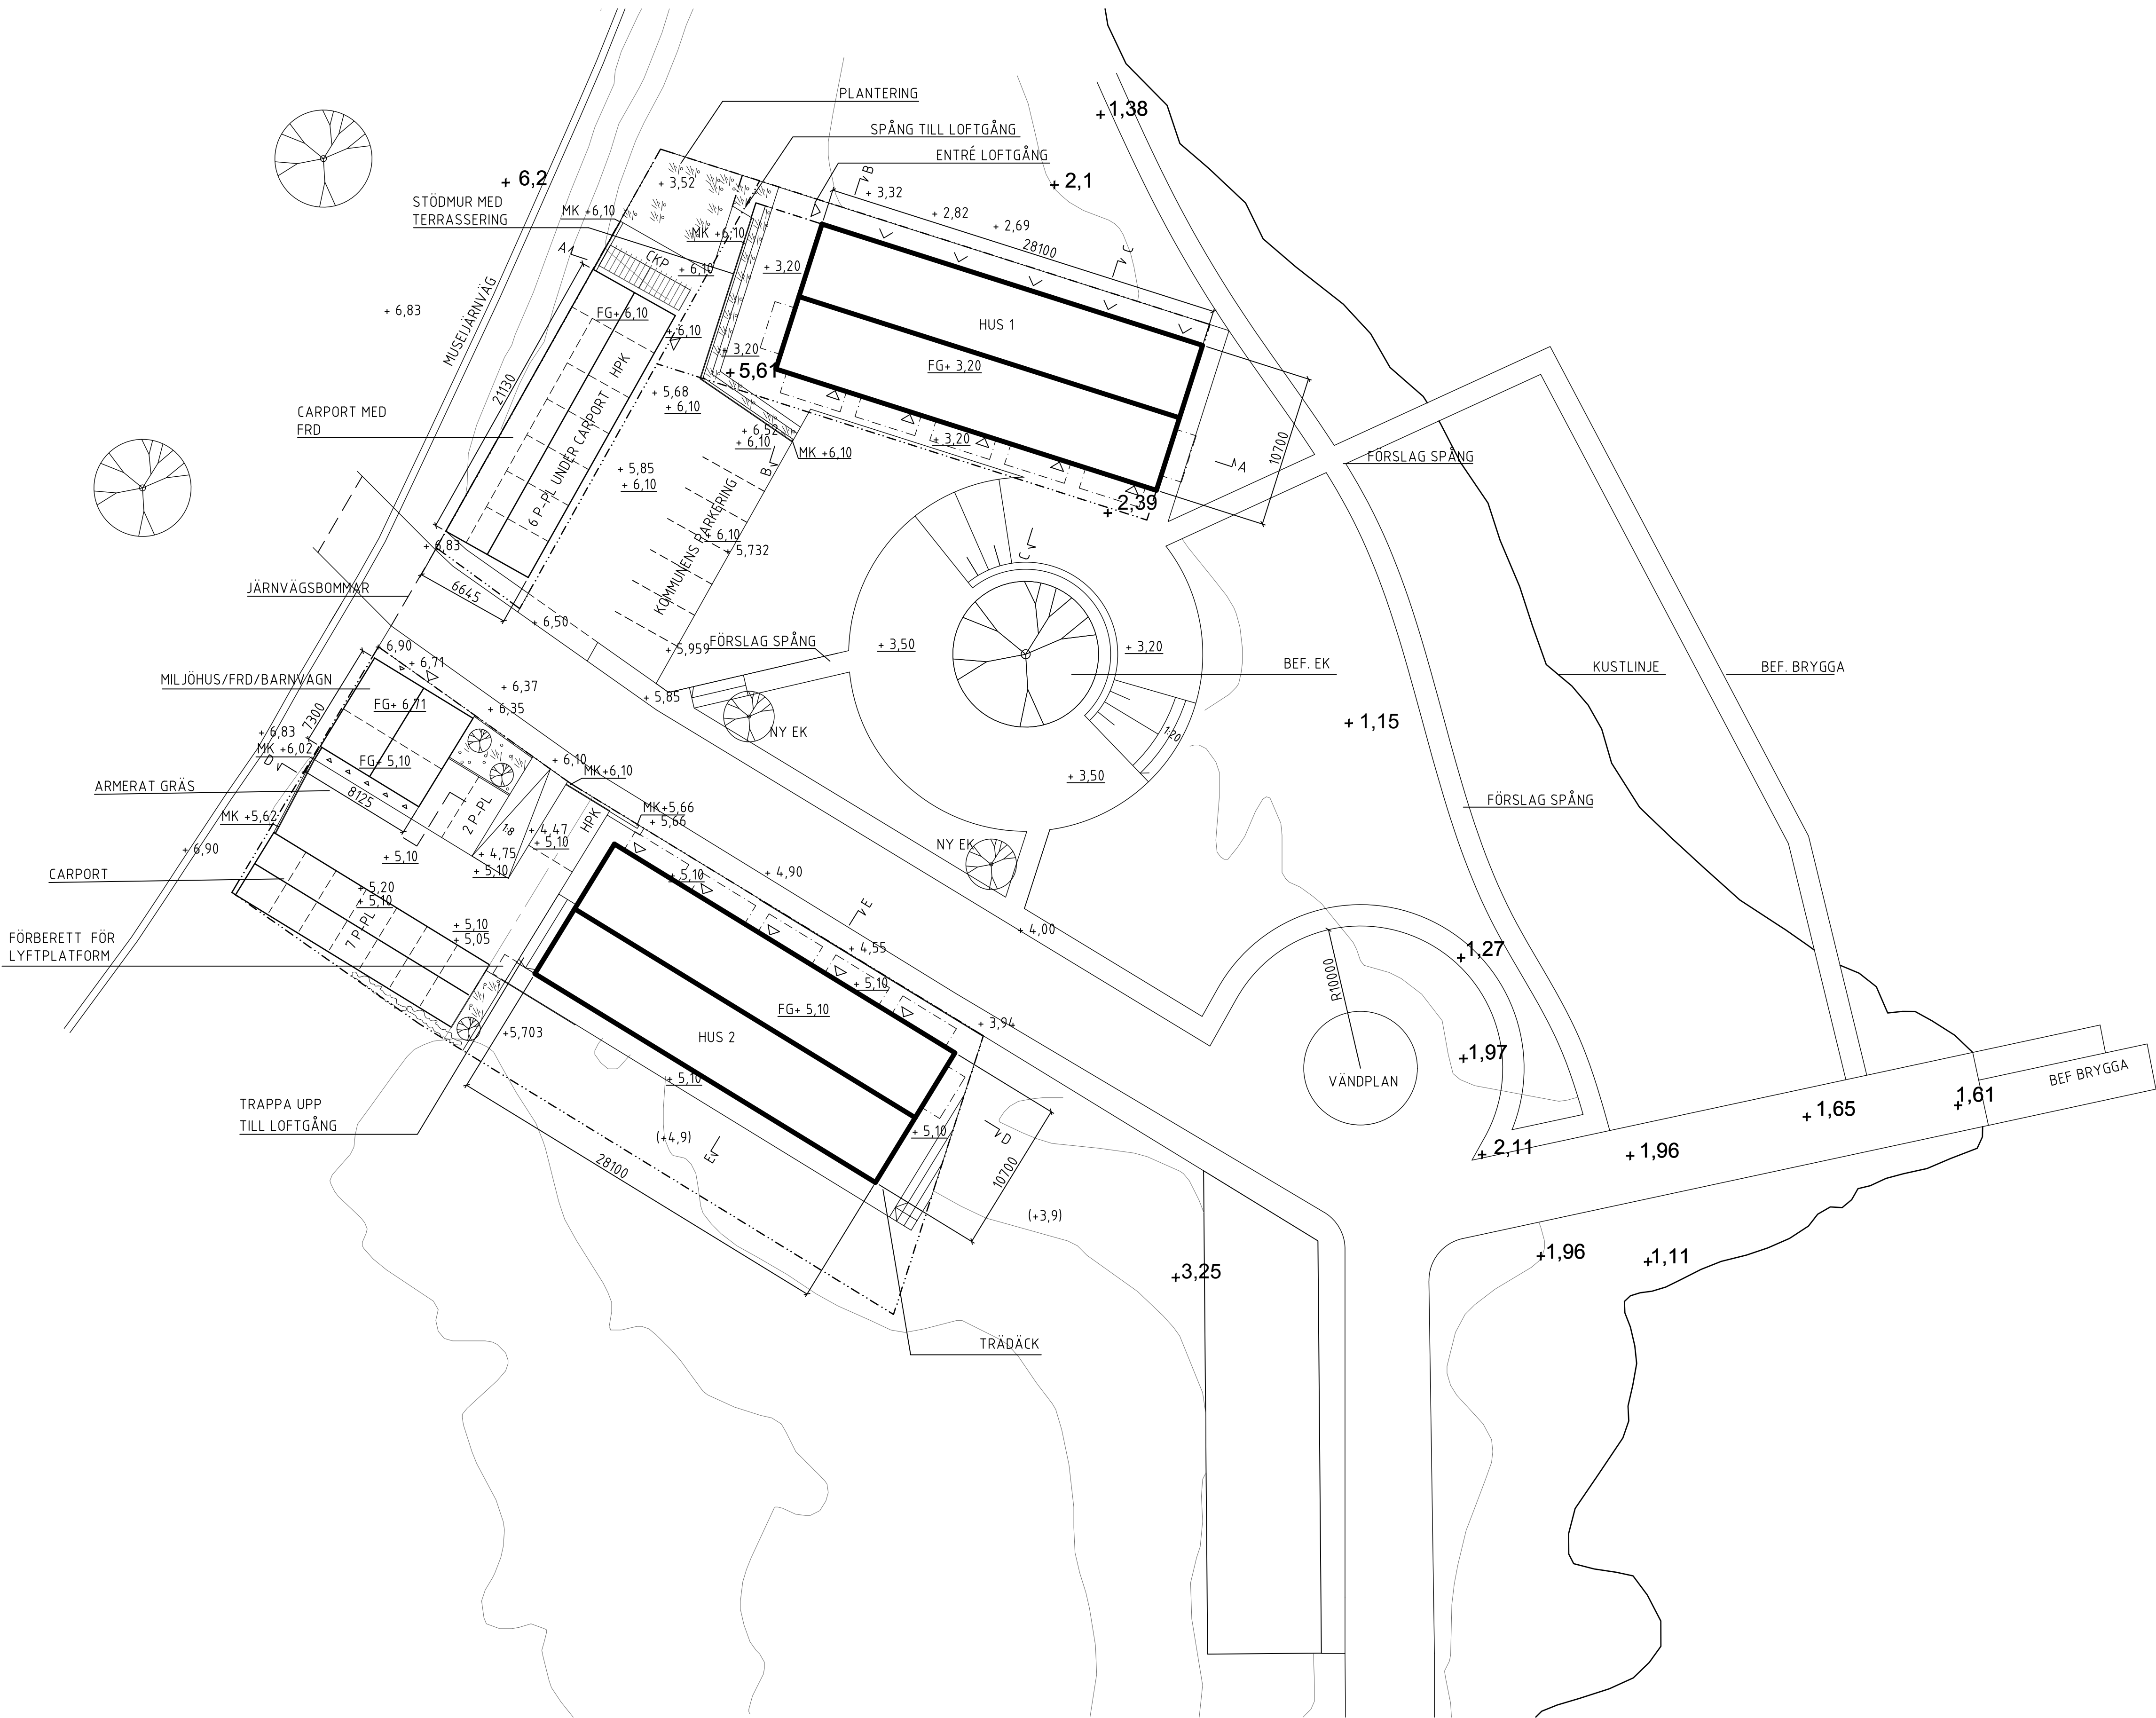

FÖRKLARINGAR OCH FÖRESKRIFTER

ALLA MÅTT I MM OM INGET ANNAT ANGES.
MÅTT AVSER HÅLMÅTT.

- ⊕ AVSER CENTRUMMÅTT
- ✂ AVSER KANTYTTERMÅTT

HÖJDSYSTEM: RH2000
KOORDINATSYSTEM: SWEREF 99 16 30

TOT. YTOR PROJEKT

BOA: 990 m²
LOA: 510 m²
BTA: 1684 m²

PARKERING
HUS 1 OCH HUS 2: 16 ST

+ x.xx PLUSHÖJD FRÅN INMÄTNING
+X.XX PLUSHÖJD NYBYGGNADSKARTA
(+x.xx) UPPSKATTAD PLUSHÖJD
+ x.xx NY PLUSHÖJD

— — — — FASTIGHETSGRÄNS
— — — — EGENSKAPSGRÄNS

MK MURKRÖN
FM FÄRDIG MARK
FG FÄRDIGT GOLV

HÄNVISNINGAR

SITUATIONSPLAN	A-01.1-001
NYBYGGNADSKARTA	A-01.1-002
PLANER	A-4.0.1-110-212
SEKTIONER	A-4.0.2-101-201
FASADER	A-4.0.3-101-204
SAMMANSATTA RITNINGAR	A-4.9.0-100-201

3	-	SE FÖLJEBREV	2020-04-02	NH
2	-	SE FÖLJEBREV	2020-03-26	MB
1	-	SE FÖLJEBREV	2020-02-11	MB
BET	ANT	ÄNDRINGEN AVSER	DATUM	SIGN

BYGGLOVSHANDLING



EKVIKEN HAMN, SÅGVERKSLADAN 1

DINELLJOHANSSON


OLOFSGATAN 12, 111 36 STOCKHOLM


BH	KRUUS BYGGNADS AB	0704915973	stefan@kruusbygg.se
A	DINELLJOHANSSON	0702664711	dj@dinelljohansson.se

UPPDRAG NR	RITAD AV	HANDLAGGARE
738	MALIN BROMAN	ROSA HERU
DATUM	ANSVARIG	
2019-12-04	KALLE DINELL	

SITUATIONSPLAN

SKALA	NUMMER	I BET
A1=1:250 A3=1:500	A-10.1-001	3

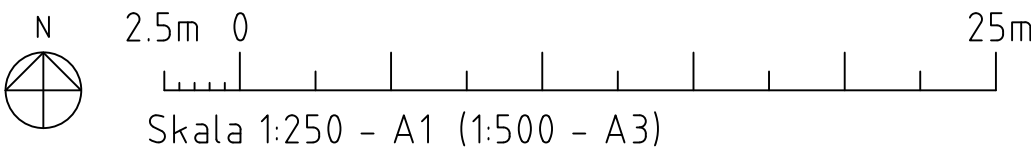

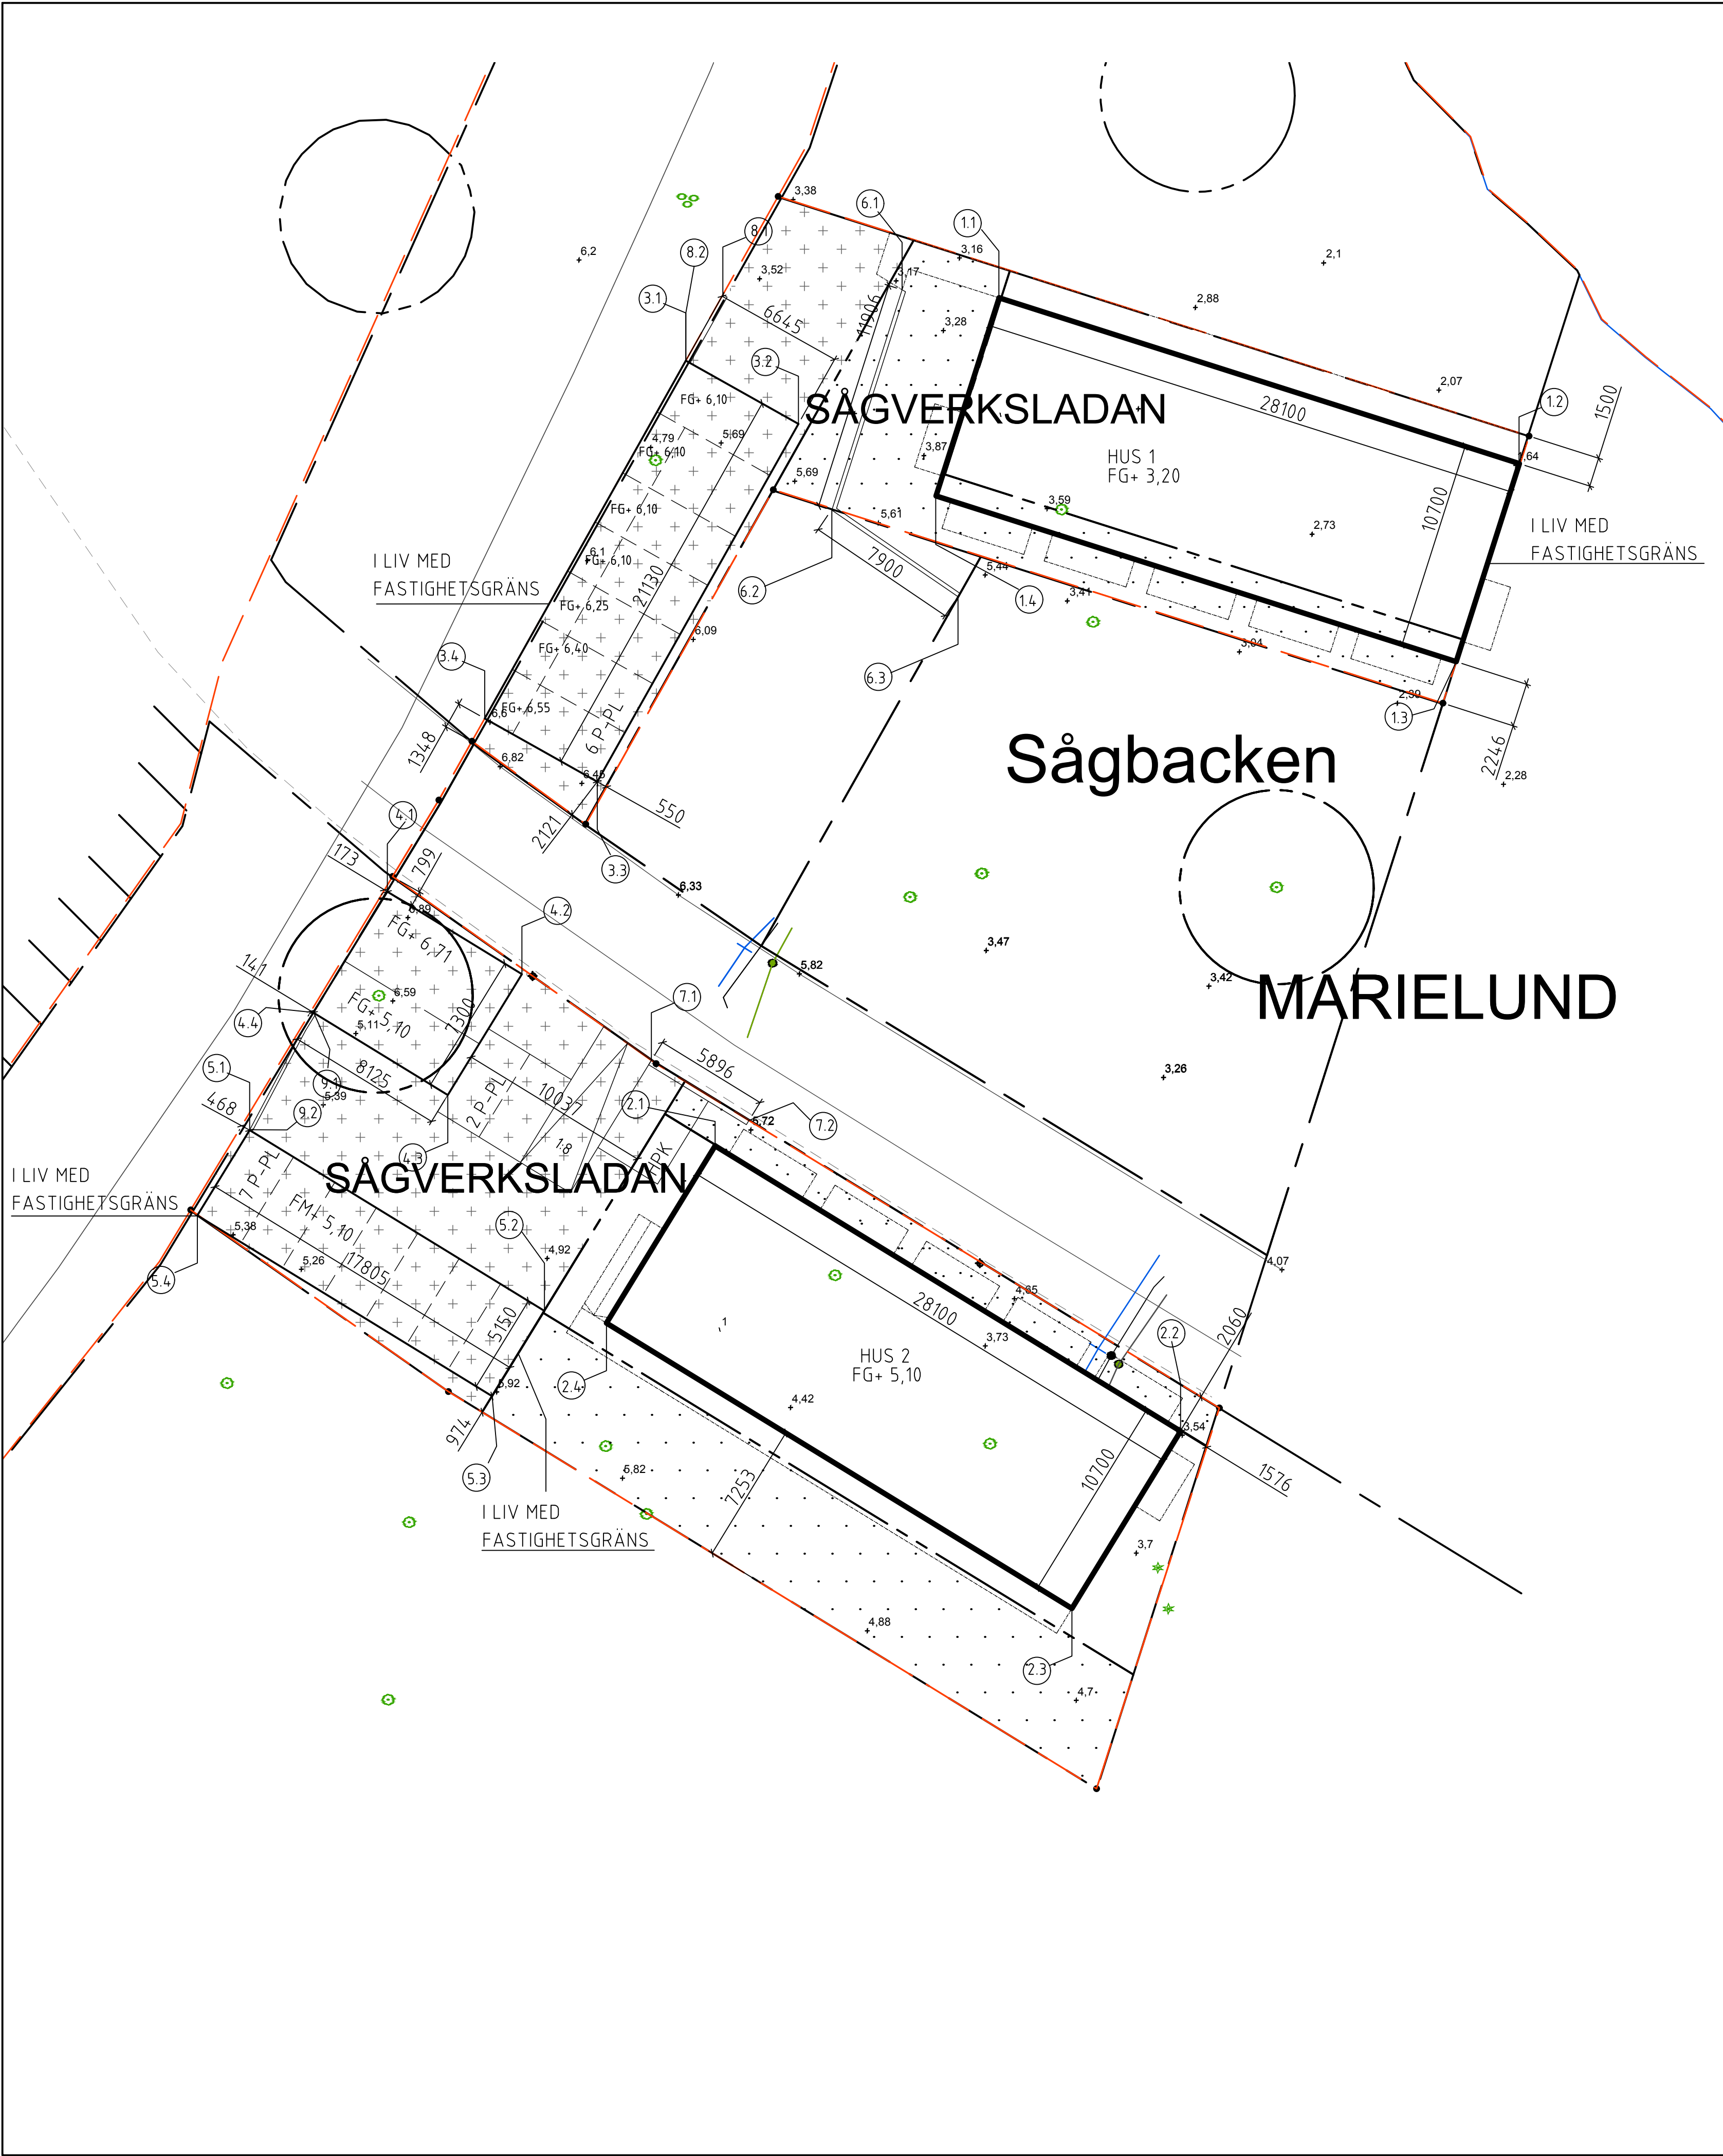

Samhällsbyggnadskontoret
GIS-enheten

NYBYGGNADSKARTA
SÅGVERKSLADAN 1

Adress:-

Fastigheten bildad:

Areal:- m2

Kartbeteckningar

- Gränspunkt
- Fastighetsgräns
- Trakt/kvarterstraktgräns
- Belysningsstolpe
- Bostad, husliv
- Uthus, husliv
- Skärmtak
- Bostad, tak
- Uthus, tak

0.0 Höjdpunkt, Fotogrammetrisk
+0.00 Markhöjd fältmätt

Arbetsfix

- Punktnr/placering
- Nivå
- Anmärkning

Överkant elskåp +7,14

Ledningsuppgifter

Typ	DIM	NIVA	DÄMN NIVA
V=Vatten	32 PE		
S=Spillvatten	110 PP	+4.03	+4.41
D=Dagvatten xx)	110 PP	+4.33	+5.50

x) Se anslutningsregler 1997
xx) LOD (lokalt omhändertagande av dagvatten)

F= Förbindelspunkt för VA

Uppgiftslämnare:

SEVAB Vatten 2020-03-16

Planbestämmelser se detaljplan A486-P14/8

Kartan upprättad: 2020-03-17Skala: 1:200

Koordinatsystem i höjd
RH 2000
Nytt höjdsystem 2018-06-01

Koordinatsystem i plan
SWEREF 99 16 30

Samhällsbyggnadskontoret
GIS-enheten

NYBYGGNADSKARTA
SÅGVERKSLADAN 1

Adress:-

Fastigheten bildad:

Areal:- m2

Kartbeteckningar

- Gränspunkt
- Fastighetsgräns
- Trakt/kvarterstraktgräns
- Belysningsstolpe
- Bostad, husliv
- Uthus, husliv
- Skärmtak
- Bostad, tak
- Uthus, tak

0.0 Höjdpunkt, Fotogrammetrisk
+0.00 Markhöjd fältmätt

Arbetsfix

- Punktnr/placering
- Nivå
- Anmärkning

Överkant elskåp +7,14

Ledningsuppgifter

Typ	DIM	NIVA	DÄMN NIVA
V=Vatten	32 PE		
S=Spillvatten	110 PP	+4.03	+4.41
D=Dagvatten xx)	110 PP	+4.33	+5.50

x) Se anslutningsregler 1997
xx) LOD (lokalt omhändertagande av dagvatten)

F= Förbindelspunkt för VA

Uppgiftslämnare:

SEVAB Vatten 2020-03-16

Planbestämmelser se detaljplan A486-P14/8

Kartan upprättad: 2020-03-17Skala: 1:200

Koordinatsystem i höjd
RH 2000
Nytt höjdsystem 2018-06-01

Koordinatsystem i plan
SWEREF 99 16 30



KOORDINATER HUS 1
2.1 18905864.67250, 657051584.9.3192
2.2 1890854.19.9827, 6570507316.5926
2.3 189082170.8759, 6570497121.8266
2.4 189055397.6190, 6570505654.5530

KOORDINATER HUS 2
2.1 189044.029.5704, 6570472196.3361
2.2 189067984.5736, 6570457507.1383
2.3 189062391.1941, 6570448385.5099
2.4 1890384.36.1915, 6570463074.7073

KOORDINATER CARPORT HUS 1
3.1 189040816.2433, 6570515803.8963
3.2 189048315.1463, 6570509363.6078
3.3 189037962.4984, 6570490942.1877
3.4 189032170.2220, 6570494198.7277

KOORDINATER MILJÖHUS HUS 2
4.1 189027158.8562, 6570485283.7852
4.2 189034085.2664, 6570481036.5137
4.3 189030269.2223, 6570474813.3467
4.4 18902334.2.8129, 6570479060.6180

KOORDINATER CARPORT HUS 2
5.1 189020070.8402, 6570473006.4591
5.2 18903524.4.9752, 6570463701.6835
5.3 189032552.8341, 6570459311.3671
5.4 189017612.6086, 6570468497.9436

KOORDINATER STÖDMUR
6.1 189053651.9676, 6570516264.8758
6.2 189050036.5327, 6570504920.6744
6.3 189056530.3095, 6570500468.2736

7.1 18904074.8.3510, 6570476598.8013
7.2 189045770.4371, 6570473504.9455

8.1 189046254.5093, 6570519270.9348
8.2 189042522.2636, 6570512619.0751

9.1 18902334.2.8129, 6570479060.6180
9.2 189020070.8402, 6570473006.4591

DENNA RITNING MÅSTE SKRIVAS UT I FÄRG.

FÖRKLARINGAR OCH FÖRESKRIFTER

ALLA MÅTT I MM OM INGET ANNAT ANGES.
MÅTT AVSER HÄLMÅTT.

⊕ AVSER CENTRUMMÅTT
✂ AVSER KANTYTTERMÅTT

HÖJDSYSTEM: RH 2000
KOORDINATSYSTEM: SWEREF 99 16 30

HÄNVISNINGAR
SITUATIONSPLAN A-01.1-001
NYBYGGNADSKARTA A-01.1-002
PLANER A-4.0.1-110-212
SEKTIONER A-4.0.2-101-201
FASADER A-4.0.3-101-204
SAMMANSATTA RITNINGAR A-4.9.0-100-201

3	-	SE FÖL JEBREV	2020-04-02	NH
2	-	SE FÖL JEBREV	2020-03-26	MB
1	-	SE FÖL JEBREV	2020-02-11	MB
BET	ANT	ÄNDRINGEN AVSER	DATUM	SIGN

BYGGLOVSHANDLING

EKVIKEN HAMN, SÅGVERKSLADAN 1

DINELLJOHANSSON

OLOFSGATAN 12, 111 36 STOCKHOLM

BH KRUUS BYGGNADS AB	0704915973	stefan@kruusbygg.se
A DINELLJOHANSSON	0702664711	dj@dinelljohansson.se

UPPDRAG NR 738	RITAD AV MALIN BROMAN	HANDLAGGARE ROSA HEREU
DATUM 2019-12-04	ANSVARIG KALLE DINELL	

NYBYGGNADSKARTA

SKALA A1=1:200 A3=1:400	NUMMER A-10.1-002	I BET 3
-------------------------------	----------------------	------------

x:\projekt\738 Kruus Ekviken Hamn\01_a\ritdet\A-10-1-002.dwg

FÖRKLARINGAR OCH FÖRESKRIFTER

ALLA MÅTT I MM OM INGET ANNAT ANGES.
MÅTT AVSER HÄLMÅTT.

- ⊕ AVSER CENTRUMMÅTT
✂ AVSER KANTYTTERMÅTT

HÖJDSYSTEM: RH2000
KOORDINATSYSTEM: SWEREF 99 16 30


TOT. LOA: 255 m² /PLAN
TOT. BTA: 301 m² /PLAN

HÄNVISNINGAR

SITUATIONSPLAN A-01.1-001
NYBYGGNADSKARTA A-01.1-002
PLANER A-4.0.1-110-212
SEKTIONER A-4.0.2-101-201
FASADER A-4.0.3-101-204

2	-	SE FÖLJEBREV	2020-04-02	NH
1	-	SE FÖLJEBREV	2020-02-11	MB
BET	ANT	ÄNDRINGEN AVSER	DATUM	SIGN

BYGGLOVSHANDLING

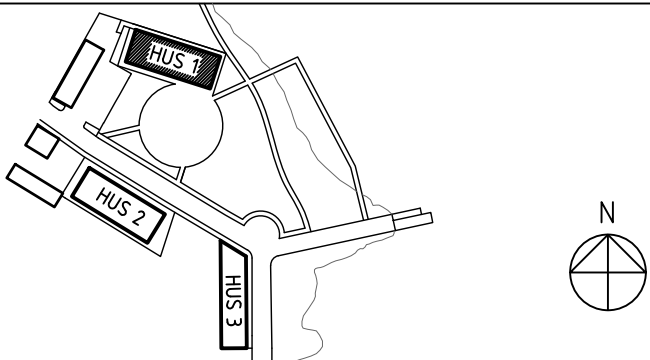

KRUUS

EKVIKEN HAMN, SÅGVERKSLADAN 1

DINELLJOHANSSON



OLOFSGATAN 12, 111 36 STOCKHOLM

BH	KRUUS BYGGNADS AB	0704915973	stefan@kruusbygg.se
A	DINELLJOHANSSON	0702664711	dj@dinelljohansson.se

UPPDRAG NR	RITAD AV	HANDLÄGGARE
738	MALIN BROMAN	ROSA HEREU
DATUM	ANSVARIG	
2019-12-04	KALLE DINELL	

HUS 1
PLAN 10

SKALA	NUMMER	BET
A1=1:50 A3=1:100	A-4.0.1-110	2

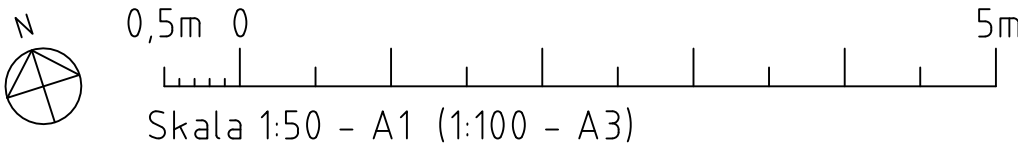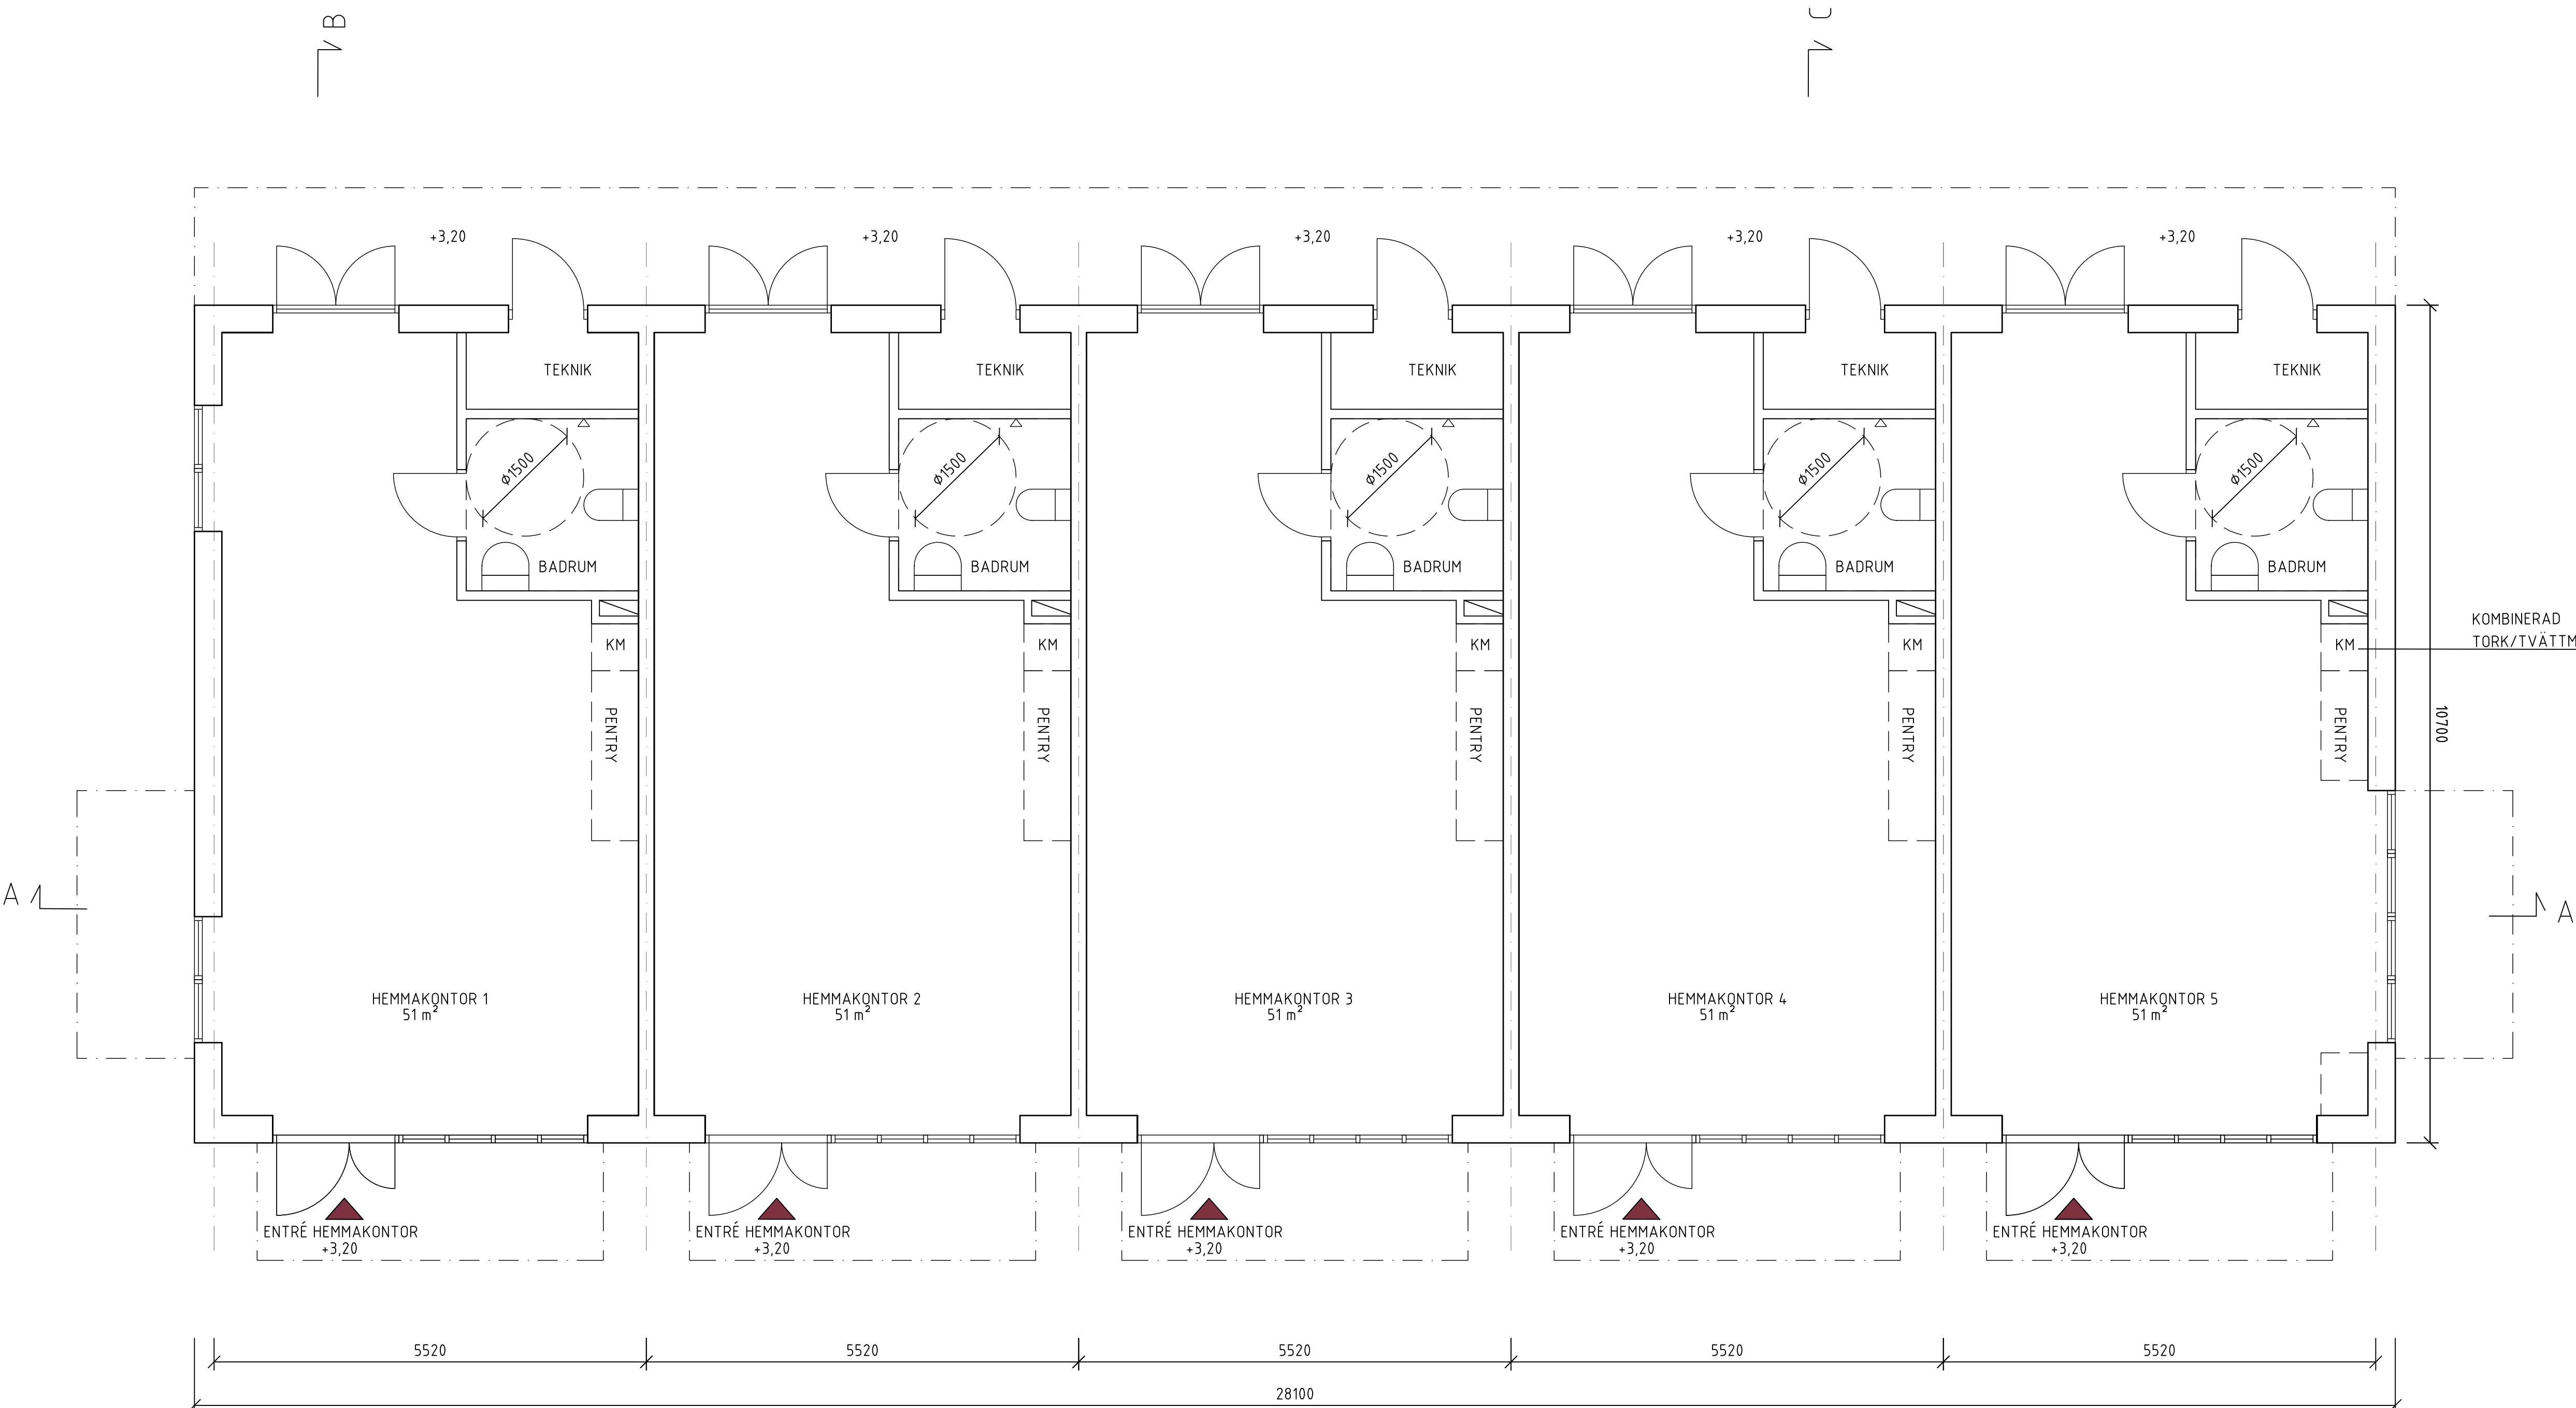

FÖRKLARINGAR OCH FÖRESKRIFTER

ALLA MÅTT I MM OM INGET ANNAT ANGES.
MÅTT AVSER HÄLMÅTT.

- ⊕ AVSER CENTRUMMÅTT
✂ AVSER KANTYTTERMÅTT

HÖJDSYSTEM: RH2000
KOORDINATSYSTEM: SWEREF 99 16 30


TOT. BOA: 265 m² /PLAN
TOT. BTA: 301 m² /PLAN

HÄNVISNINGAR

SITUATIONSPLAN A-01.1-001
NYBYGGNADSKARTA A-01.1-002
PLANER A-40.1-110-212
SEKTIONER A-40.2-101-201
FASADER A-40.3-101-204

BET	ANT	ÄNDRINGEN AVSER	DATUM	SIGN
2	-	SE FÖLJEBREV	2020-04-02	NH
1	-	SE FÖLJEBREV	2020-02-11	MB

BYGGLOVSHANDLING

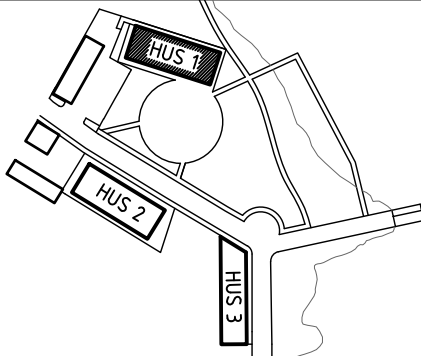

KRUUS

EKVIKEN HAMN, SÅGVERKSLADAN 1

DINELLJOHANSSON

OLOFSGATAN 12, 111 36 STOCKHOLM

BH KRUUS BYGGNADS AB	0704915973	stefan@kruusbygg.se
A DINELLJOHANSSON	0702664711	dj@dinelljohansson.se

UPPDRAG NR 738	RITAD AV MALIN BROMAN	HANDLÄGGARE ROSA HEREU
DATUM 2019-12-04	ANSVARIG KALLE DINELL	

HUS 1
PLAN 11


SKALA A1=1:50 A3=1:100	NUMMER A-40.1-111	BET 2
------------------------------	----------------------	----------

LOFTGÅNG UTFÖRS
MED SMIDESRÄCKE

KOMBINERAD
TORK/TVÄTTMASKIN

ALLA BALKONGDÖRRAR
UTAN MITTPOST

ALLA BALKONGER
UTFÖRS MED SMIDESRÄCKE

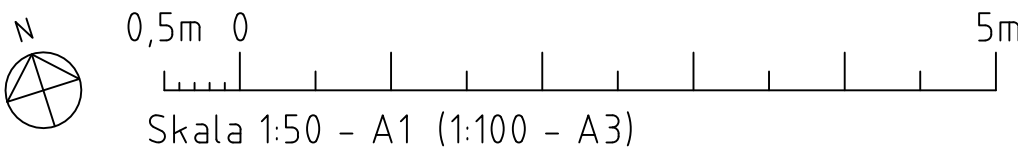

FÖRKLARINGAR OCH FÖRESKRIFTER

ALLA MÅTT I MM OM INGET ANNAT ANGES.
MÅTT AVSER HÅLMÅTT.

- ⊕ AVSER CENTRUMMÅTT
✕ AVSER KANTYTTERMÅTT

HÖJDSYSTEM: RH2000
KOORDINATSYSTEM: SWEREF 99 16 30


TOT. LOA: 255 m² /PLAN
TOT. BTA: 301 m² /PLAN

HÄNVISNINGAR

SITUATIONSPLAN A-01.1-001
NYBYGGNADSKARTA A-01.1-002
PLANER A-4.0.1-110-212
SEKTIONER A-4.0.2-101-201
FASADER A-4.0.3-101-204

2	-	SE FÖLJEBREV	2020-04-02	NH	
1	-	SE FÖLJEBREV	2020-02-11	MB	
BET	ANT	ÄNDRINGEN AVSER	DATUM	SIGN	

BYGGLOVSHANDLING

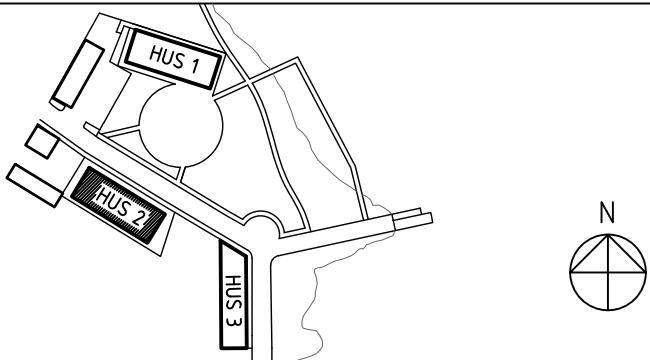

KRUUS

EKVIKEN HAMN, SÅGVERKSLADAN 1

DINELLJOHANSSON


OLOFSGATAN 12, 111 36 STOCKHOLM

BH	KRUUS BYGGNADS AB	0704915973	stefan@kruusbygg.se
A	DINELLJOHANSSON	0702664711	dj@dinelljohansson.se

UPPDRAG NR	RITAD AV	HANDLAGGARE
738	MALIN BROMAN	ROSA HEREU
DATUM	ANSVARIG	
2019-12-04	KALLE DINELL	

HUS 2
PLAN 10

SKALA	NUMMER	BET
A1=1:50 A3=1:100	A-40.1-210	2

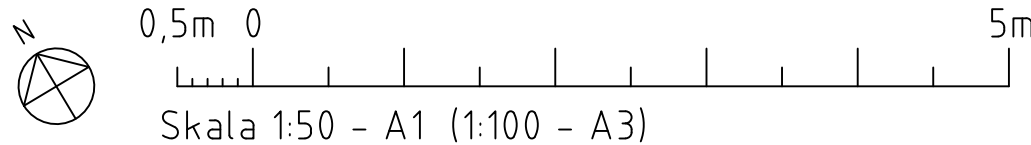


FÖRKLARINGAR OCH FÖRESKRIFTER

ALLA MÅTT I MM OM INGET ANNAT ANGES.
MÅTT AVSER HÅLMÅTT.

- ⊕ AVSER CENTRUMMÅTT
✂ AVSER KANTYTTERMÅTT

HÖJDSYSTEM: RH2000
KOORDINATSYSTEM: SWEREF 99 16 30

TOT. BOA: 265 m² /PLAN
TOT. BTA: 301 m² /PLAN

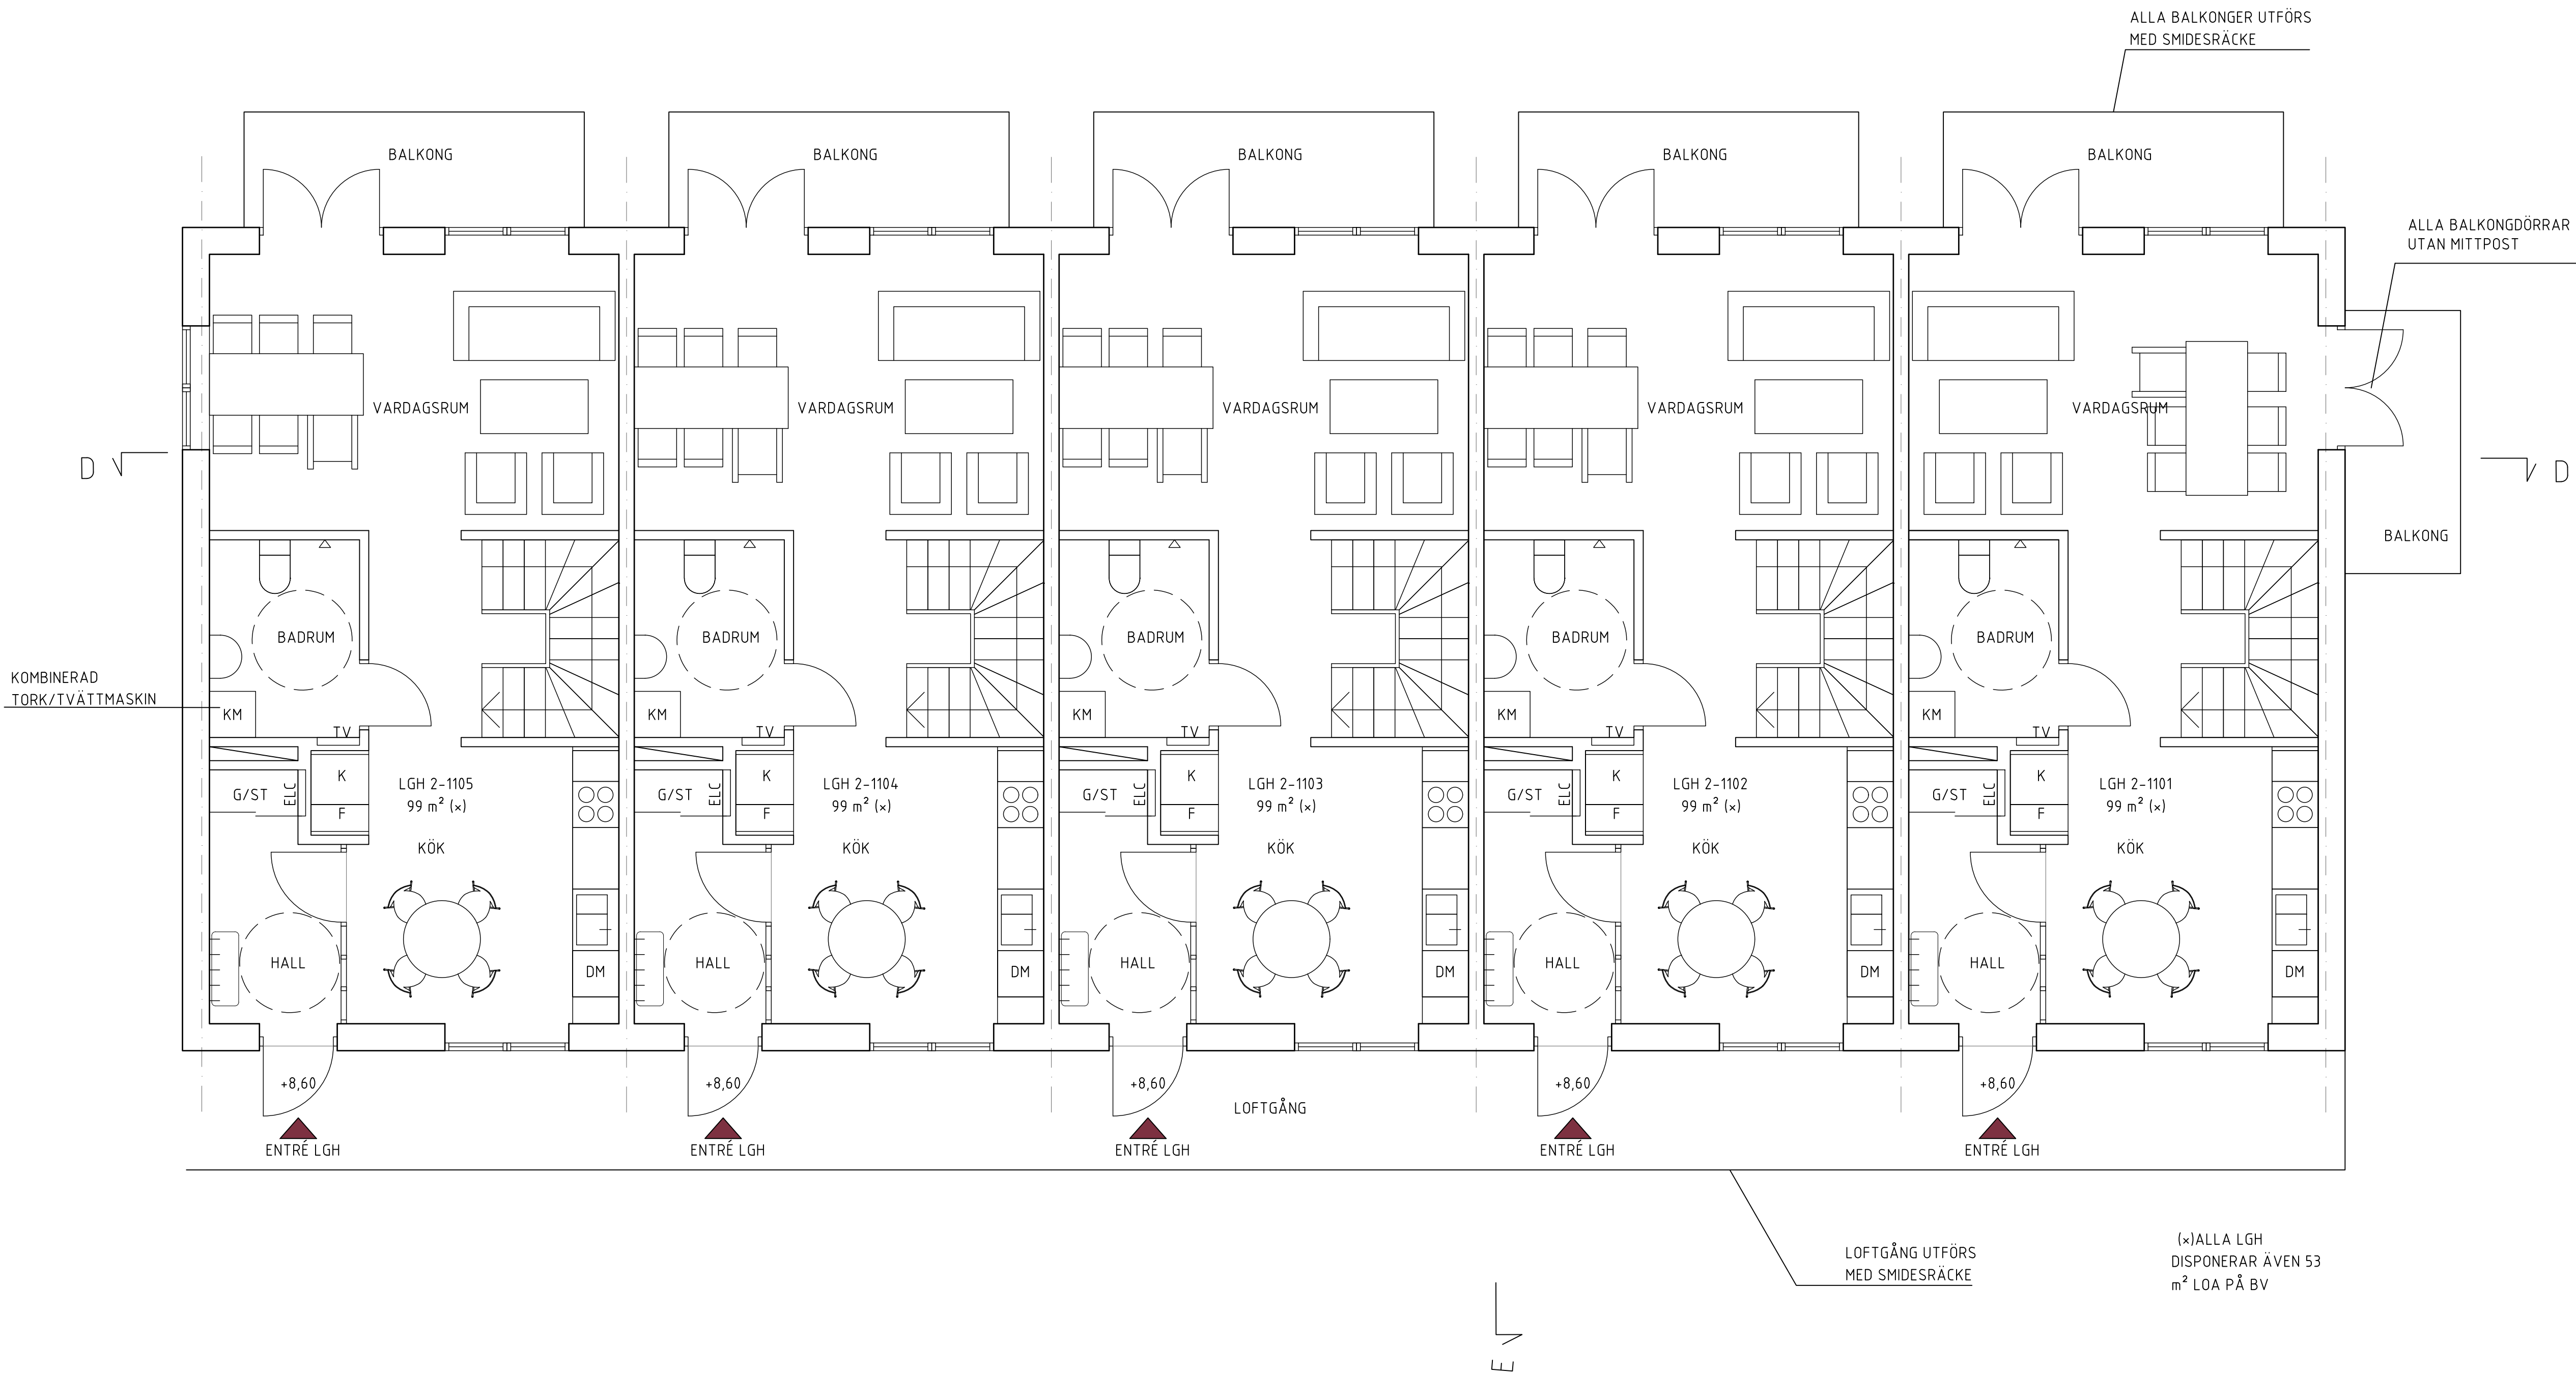


HÄNVISNINGAR

SITUATIONSPLAN A-01.1-001
NYBYGGNADSKARTA A-01.1-002
PLANER A-4.0.1-110-212
SEKTIONER A-4.0.2-101-201
FASADER A-4.0.3-101-204

BET	ANT	ÄNDRINGEN AVSER	DATUM	SIGN
2	-	SE FÖLJEBREV	2020-04-02	NH
1	-	SE FÖLJEBREV	2020-02-11	MB

BYGGLOVSHANDLING

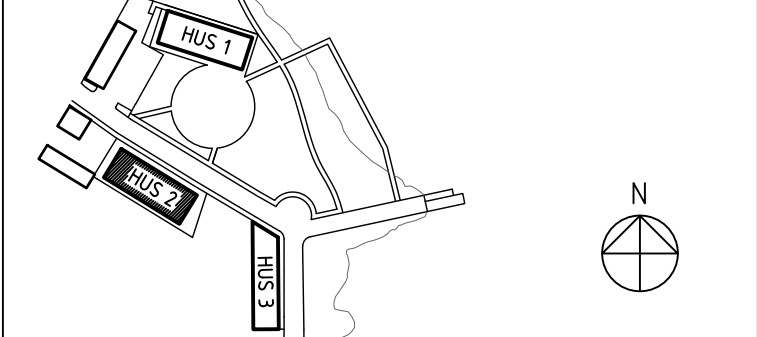

EKVIKEN HAMN, SÅGVERKSLADAN 1

DINELLJOHANSSON

OLÖFSGATAN 12, 111 36 STOCKHOLM


BH KRUUS BYGGNADS AB	0704915973	stefan@kruusbygg.se
A DINELLJOHANSSON	0702664711	dj@dinelljohansson.se

UPPDRAG NR 738	RITAD AV MALIN BROMAN	HANDLÄGGARE ROSA HEREU
DATUM 2019-12-04	ANSVARIG KALLE DINELL	


HUS 2
PLAN 11

SKALA A1=150 A3=1100	NUMMER A-40.1-211	BET 2
----------------------------	----------------------	----------


x:\projekt\738 Kruus Ekviken Hamn\03_3\ritdet\A-40.1-211.dwg

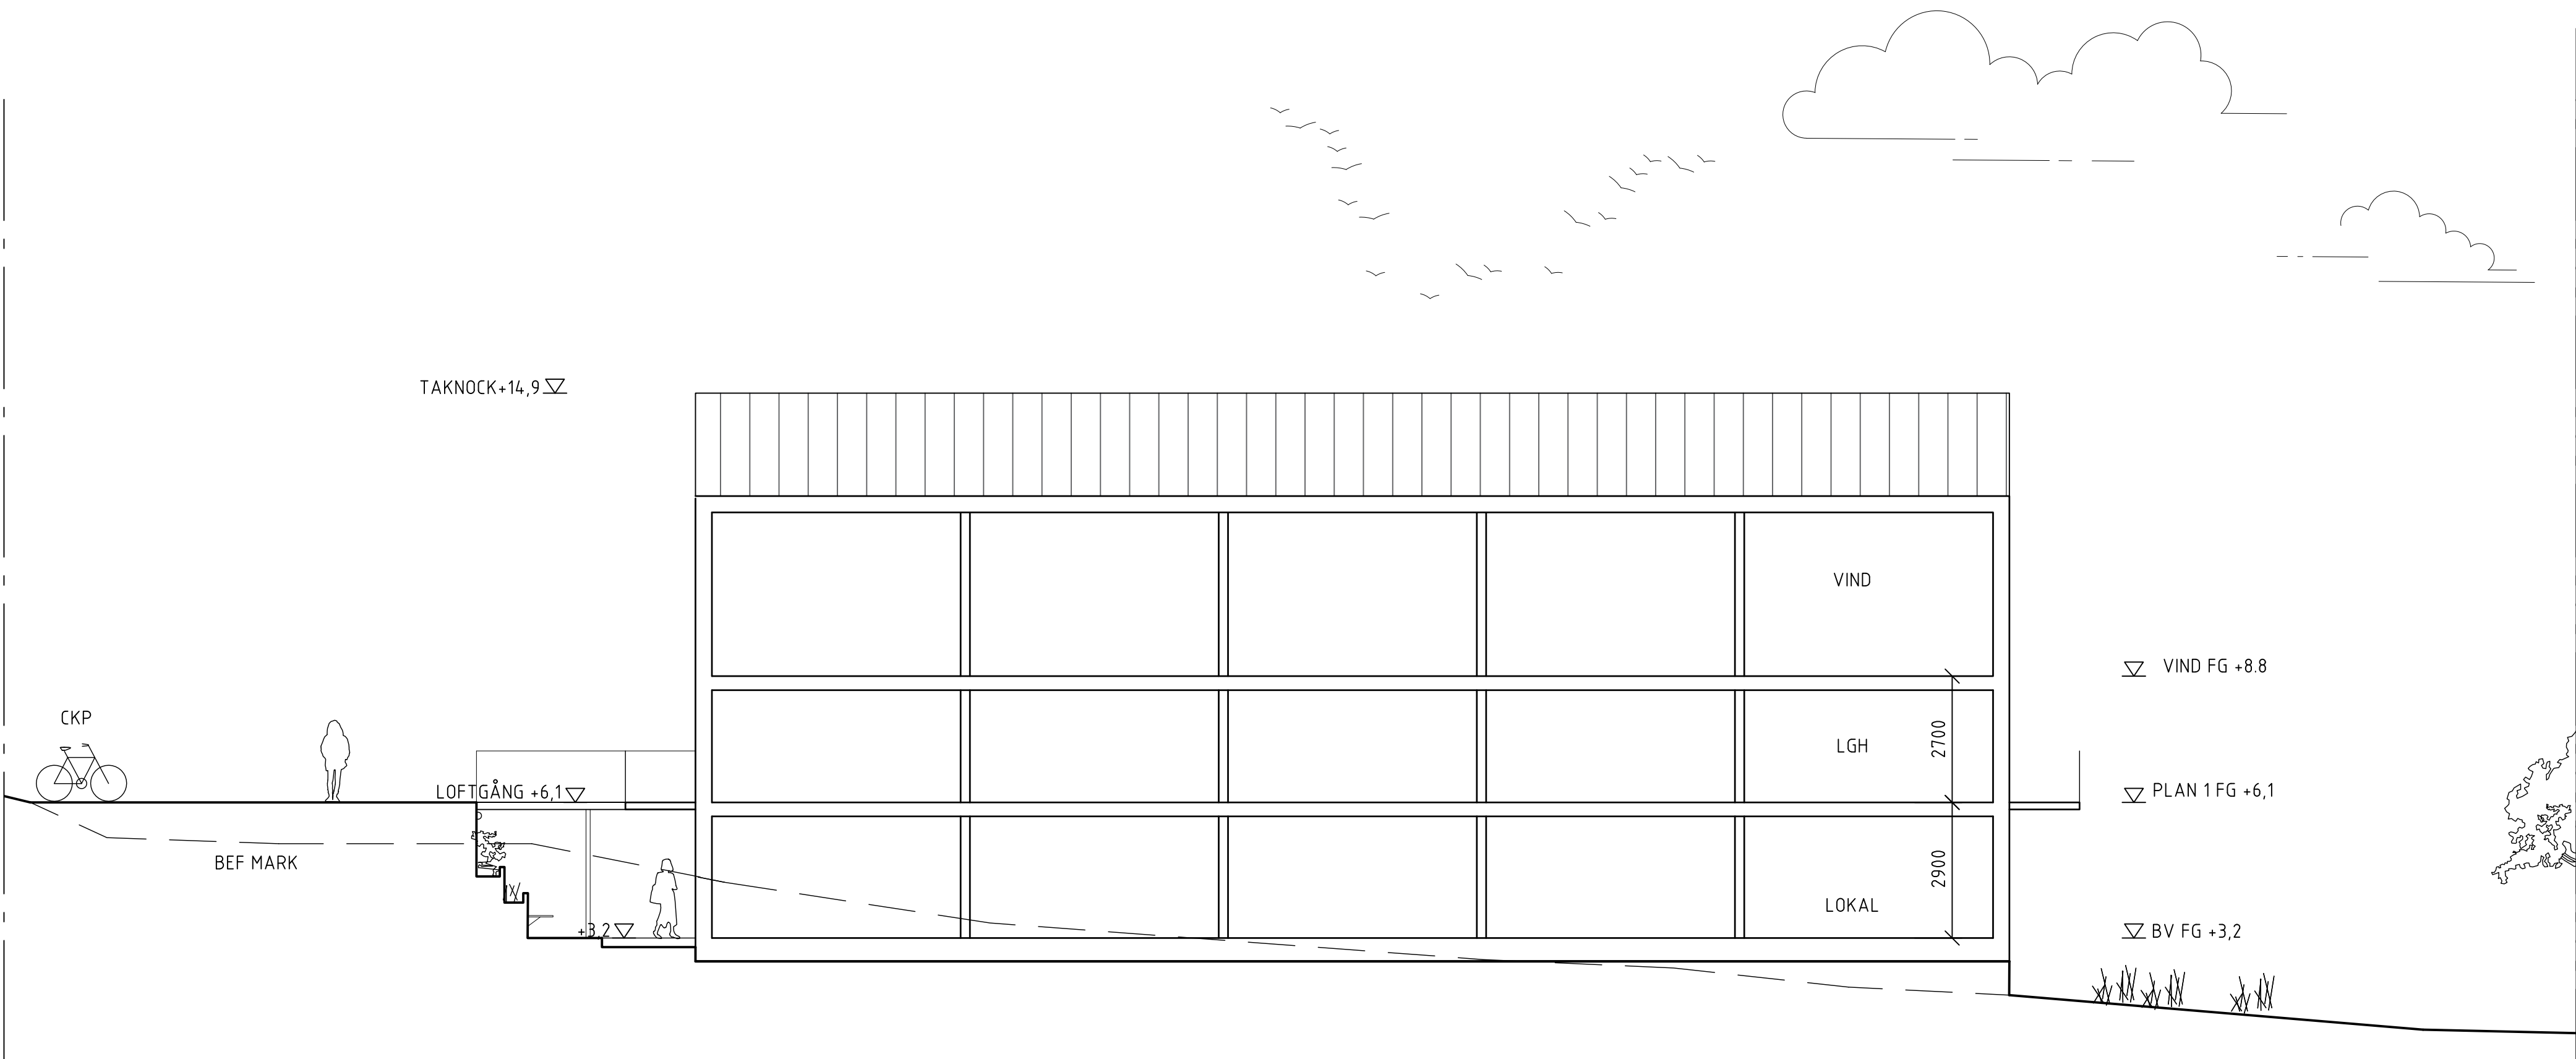


SEKTION A-A

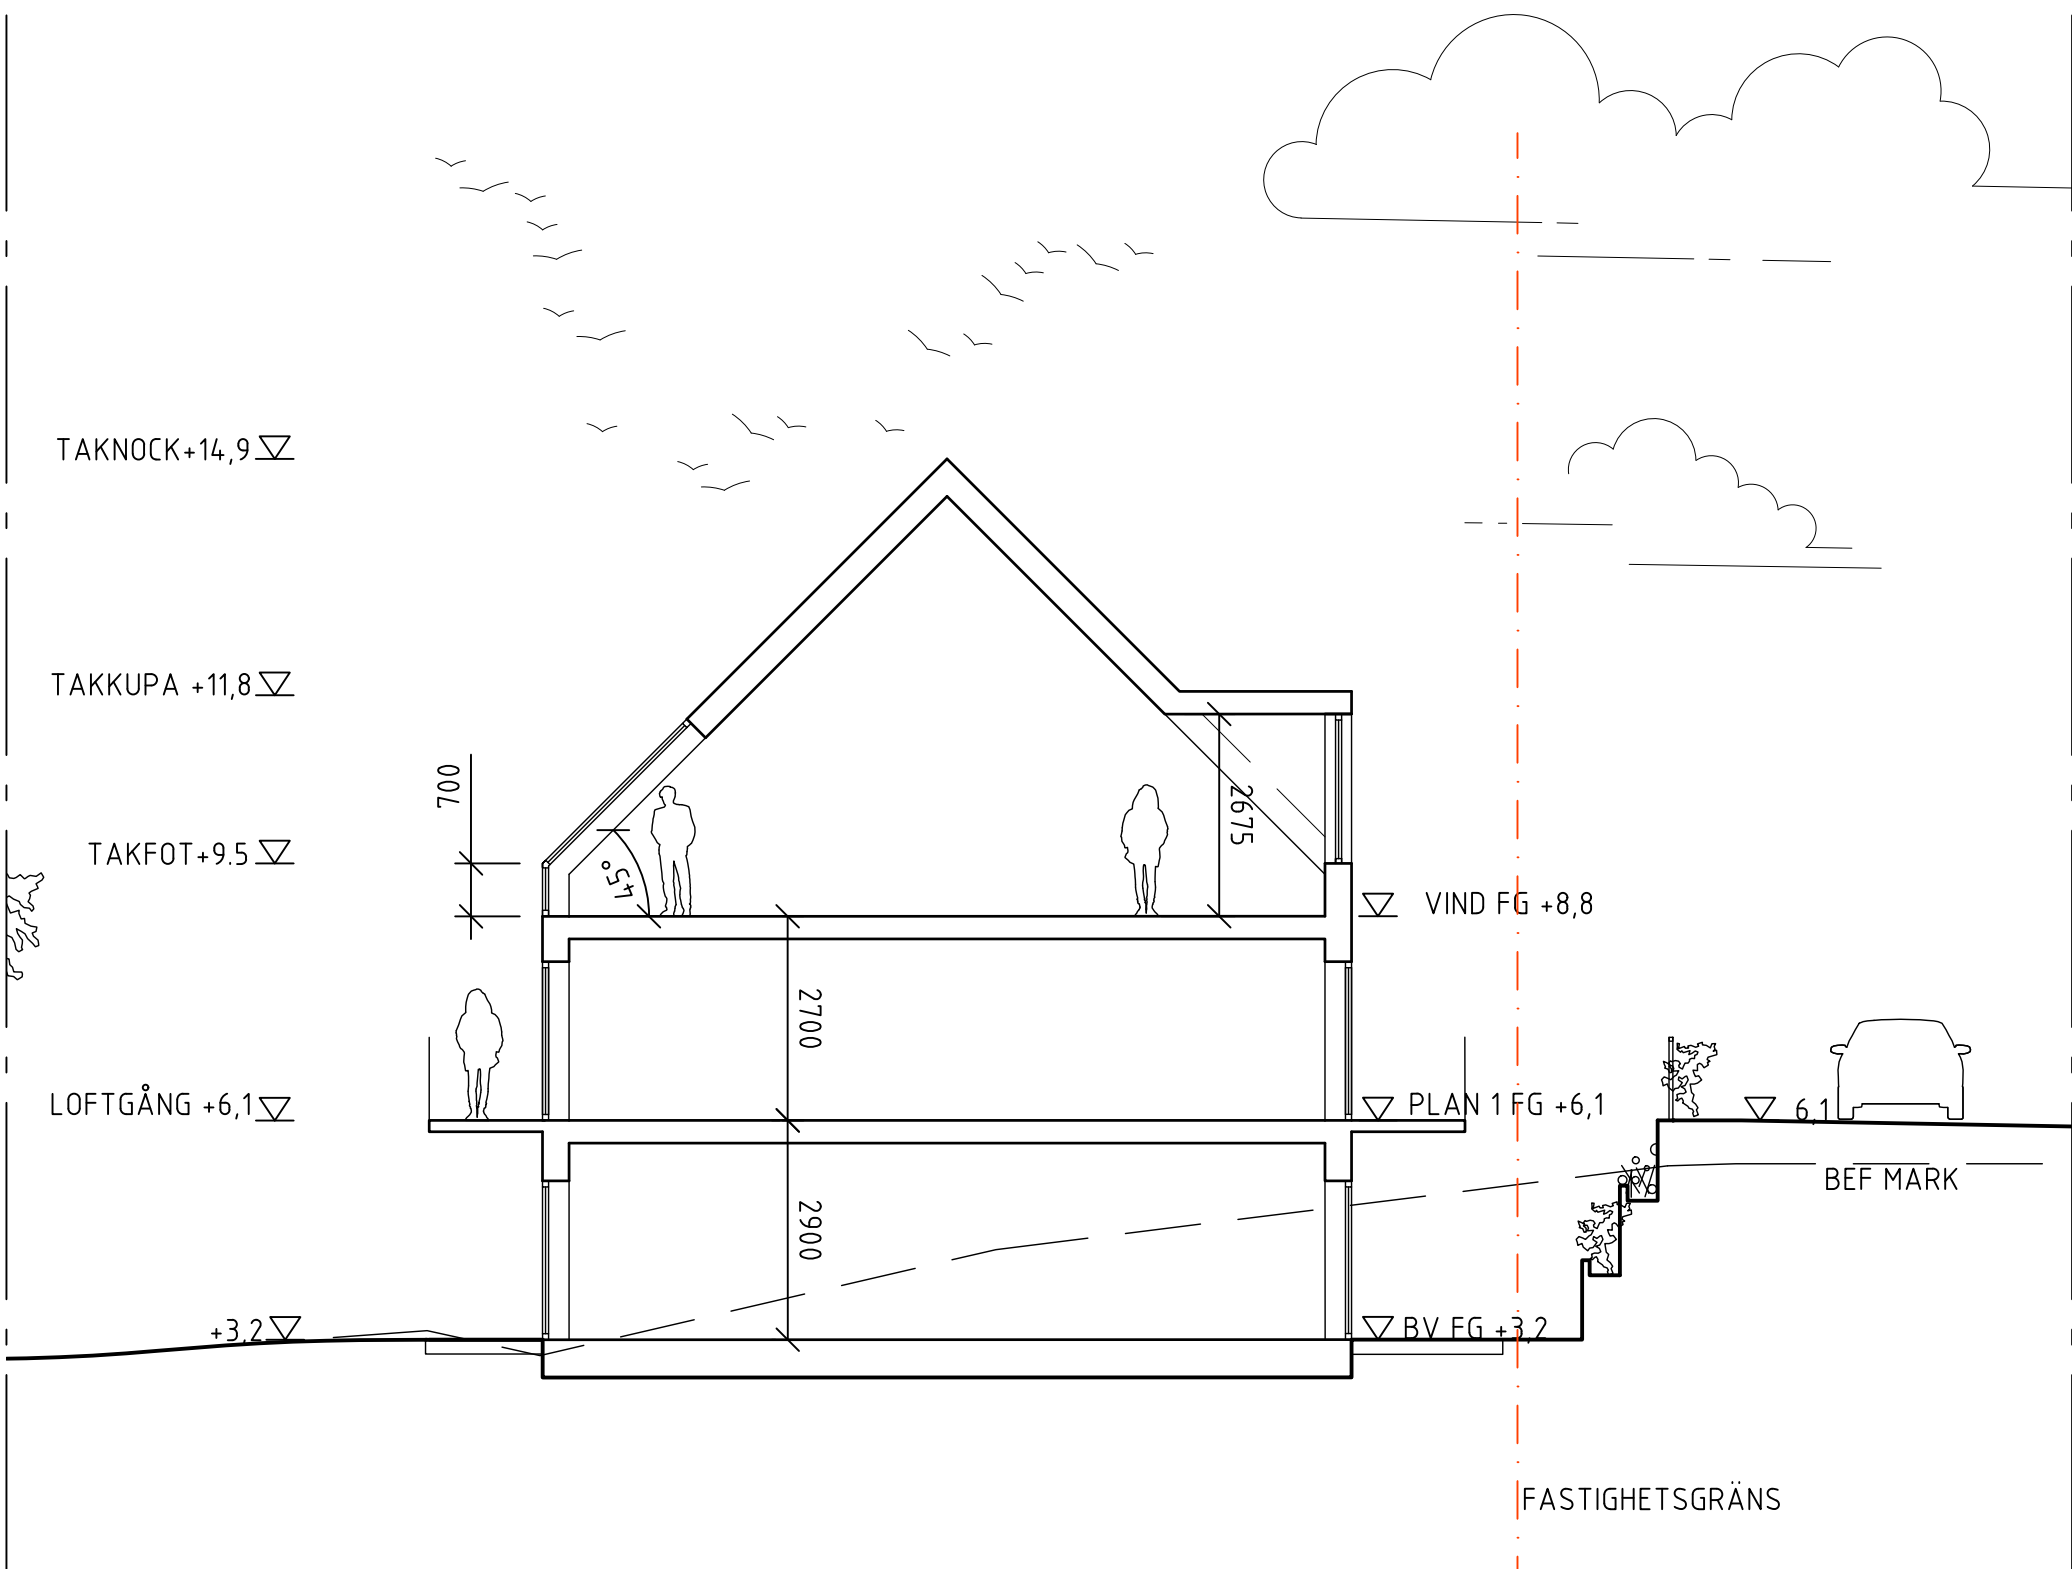

SEKTION B-B

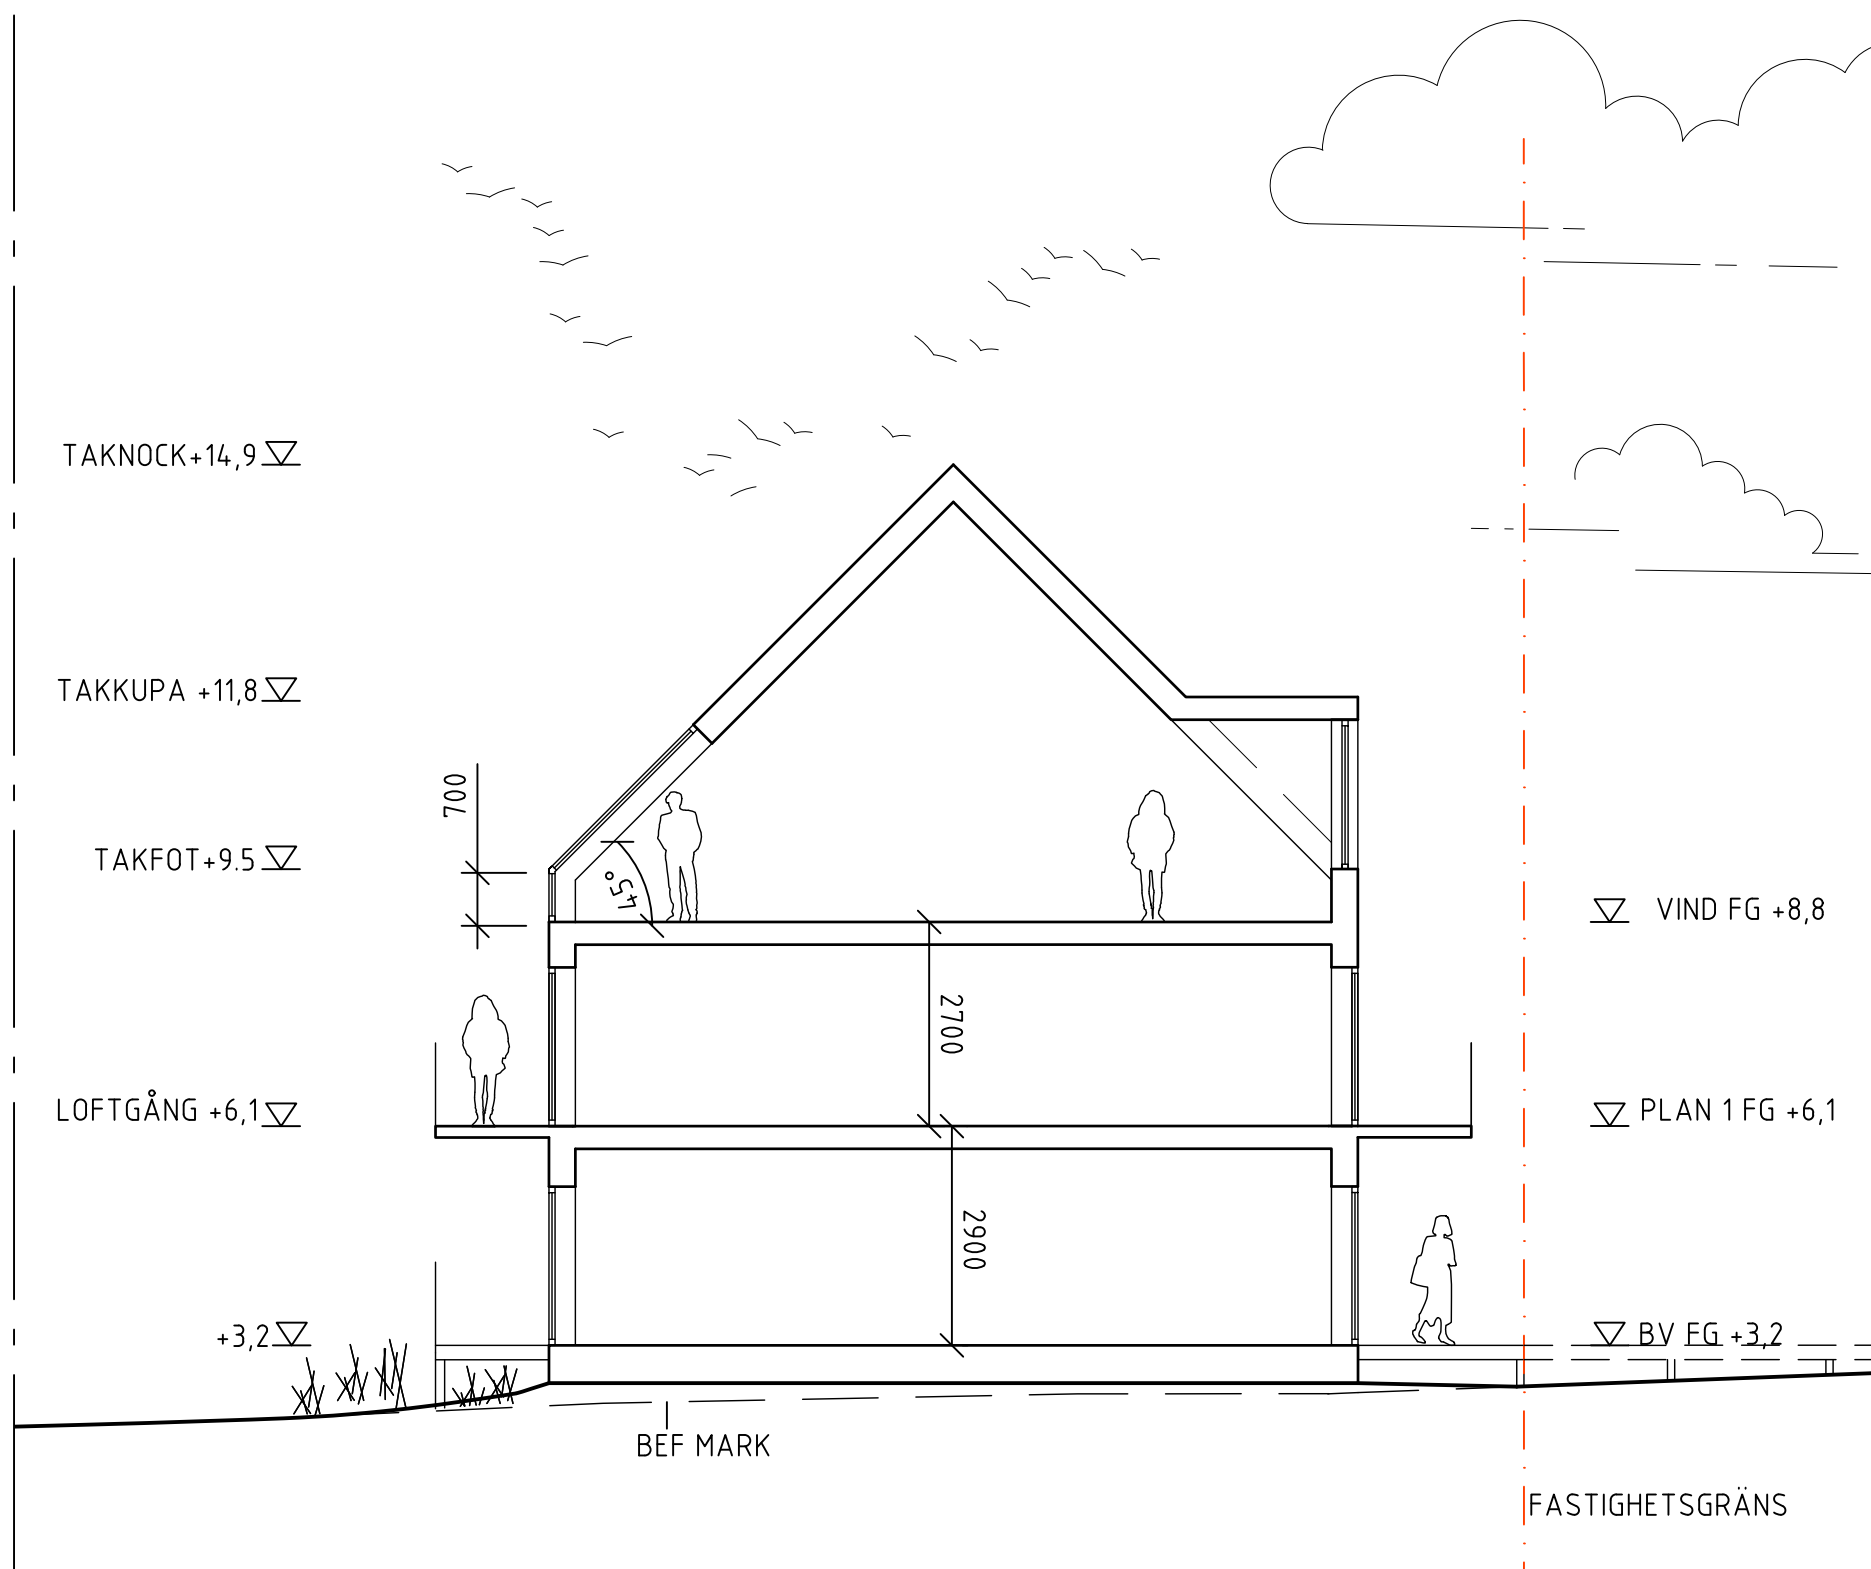

SEKTION C-C

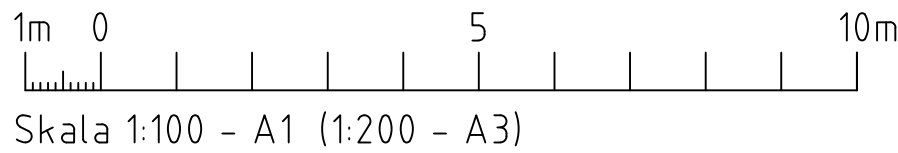

FÖRKLARINGAR OCH FÖRESKRIFTER

ALLA MÅTT I MM OM INGET ANNAT ANGES.
MÅTT AVSER HÄLMÅTT.

- ⊕ AVSER CENTRUMMÅTT
✕ AVSER KANTYTTERMÅTT

HÖJDSYSTEM: RH2000
KOORDINATSYSTEM: SWEREF 99 16 30

HÄNVISNINGAR

SITUATIONSPLAN A-01.1-001
NYBYGGNADSKARTA A-01.1-002
PLANER A-4.0.1-110-212
SEKTIONER A-4.0.2-110-210
FASADER A-4.0.3-101-204

BET	ANT	ÄNDRINGEN AVSER	DATUM	SIGN
2	-	SE FÖLJEBREV	2020-04-02	NH
1	-	SE FÖLJEBREV	2020-02-11	MB

BYGGLOVSHANDLING

KRUUS

EKVIKEN HAMN, SÅGVERKSLADAN 1

DINELLJOHANSSON

OLOFSGATAN 12, 111 36 STOCKHOLM


BH KRUUS BYGGNADS AB	0704915973	stefan@kruusbygg.se
A DINELLJOHANSSON	07026647111	dj@dinelljohansson.se

UPPDRAG NR 738	RITAD AV MALIN BROMAN	HANDLÄGGARE ROSA HEREU
DATUM 2019-12-04	ANSVARIG KALLE DINELL	


HUS 1
SEKTIONER

SKALA A1=1:100 A3=1:200	NUMMER A-4.0.2-110	BET 2
-------------------------------	-----------------------	----------

x:\projekt\738 Kruus Ekviken Hamn\01_3\ritset\sa-4.0.2-110.dwg

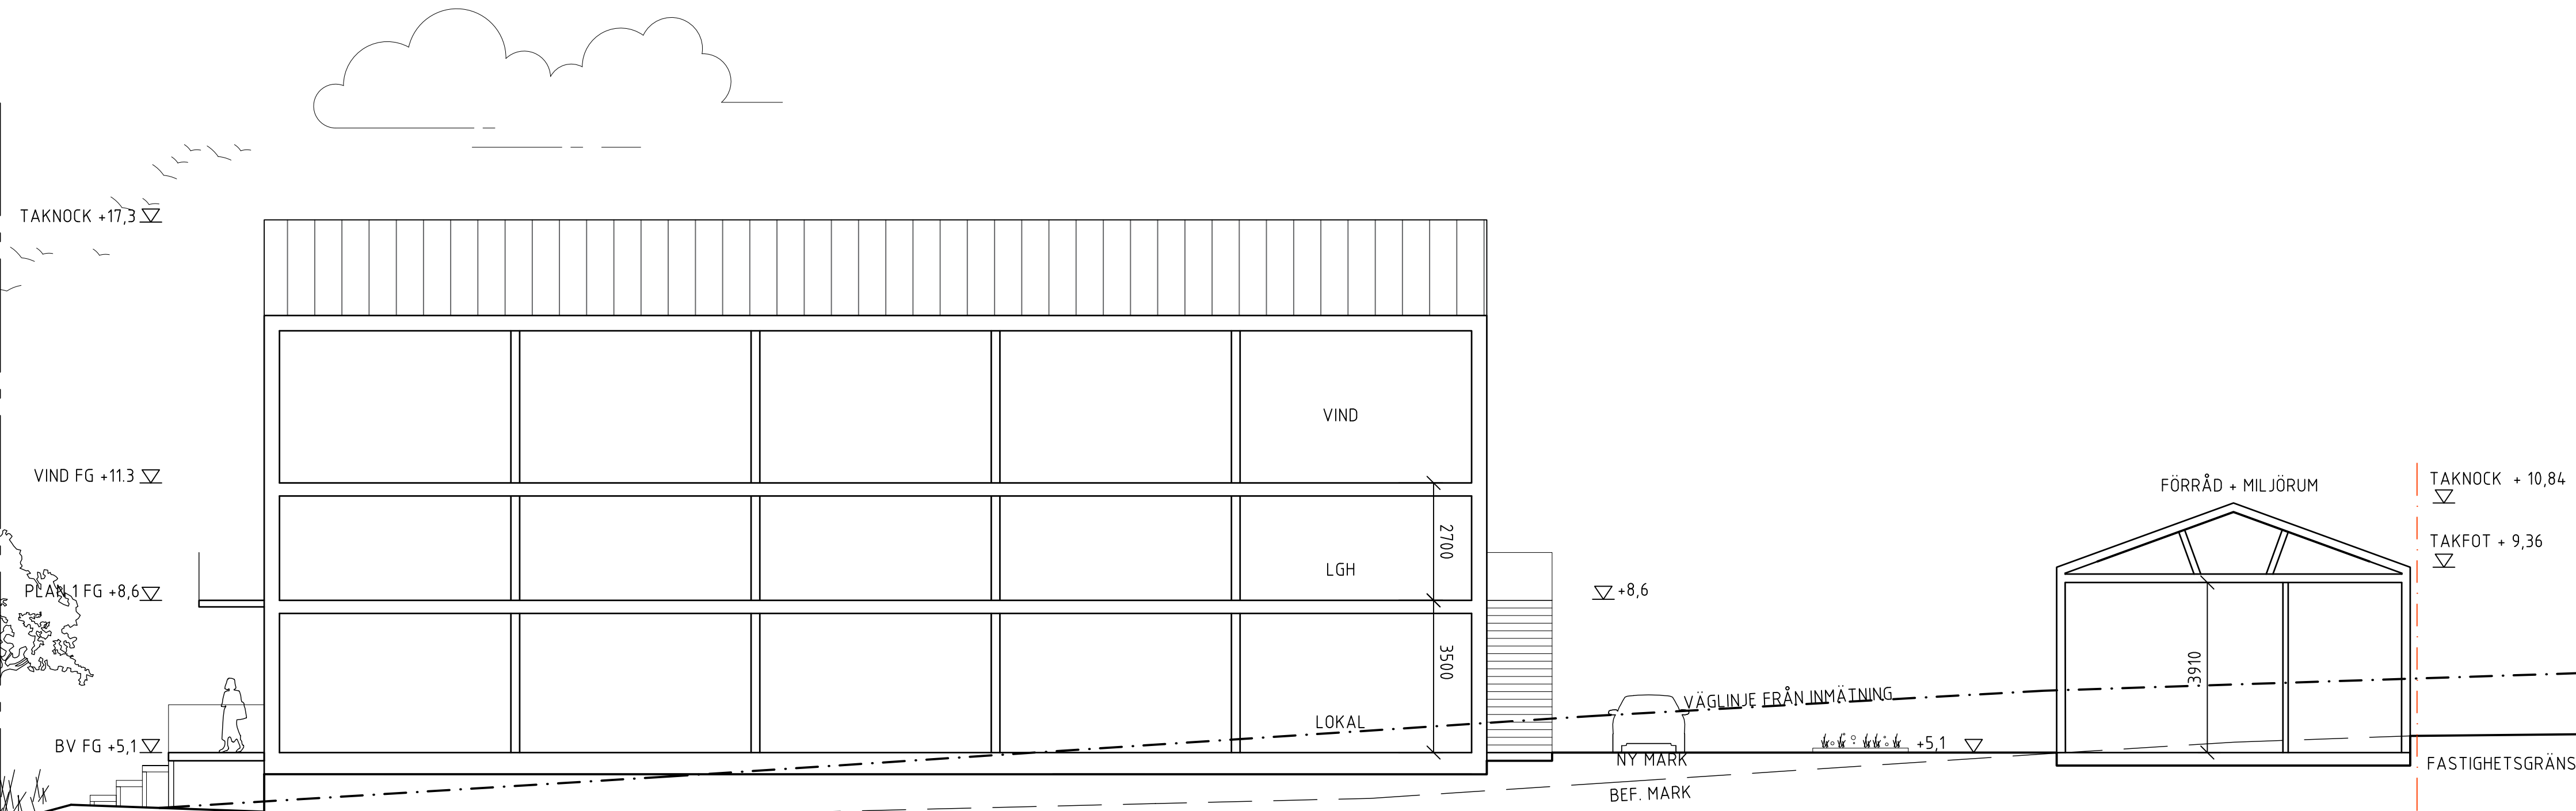

SEKTION D-D

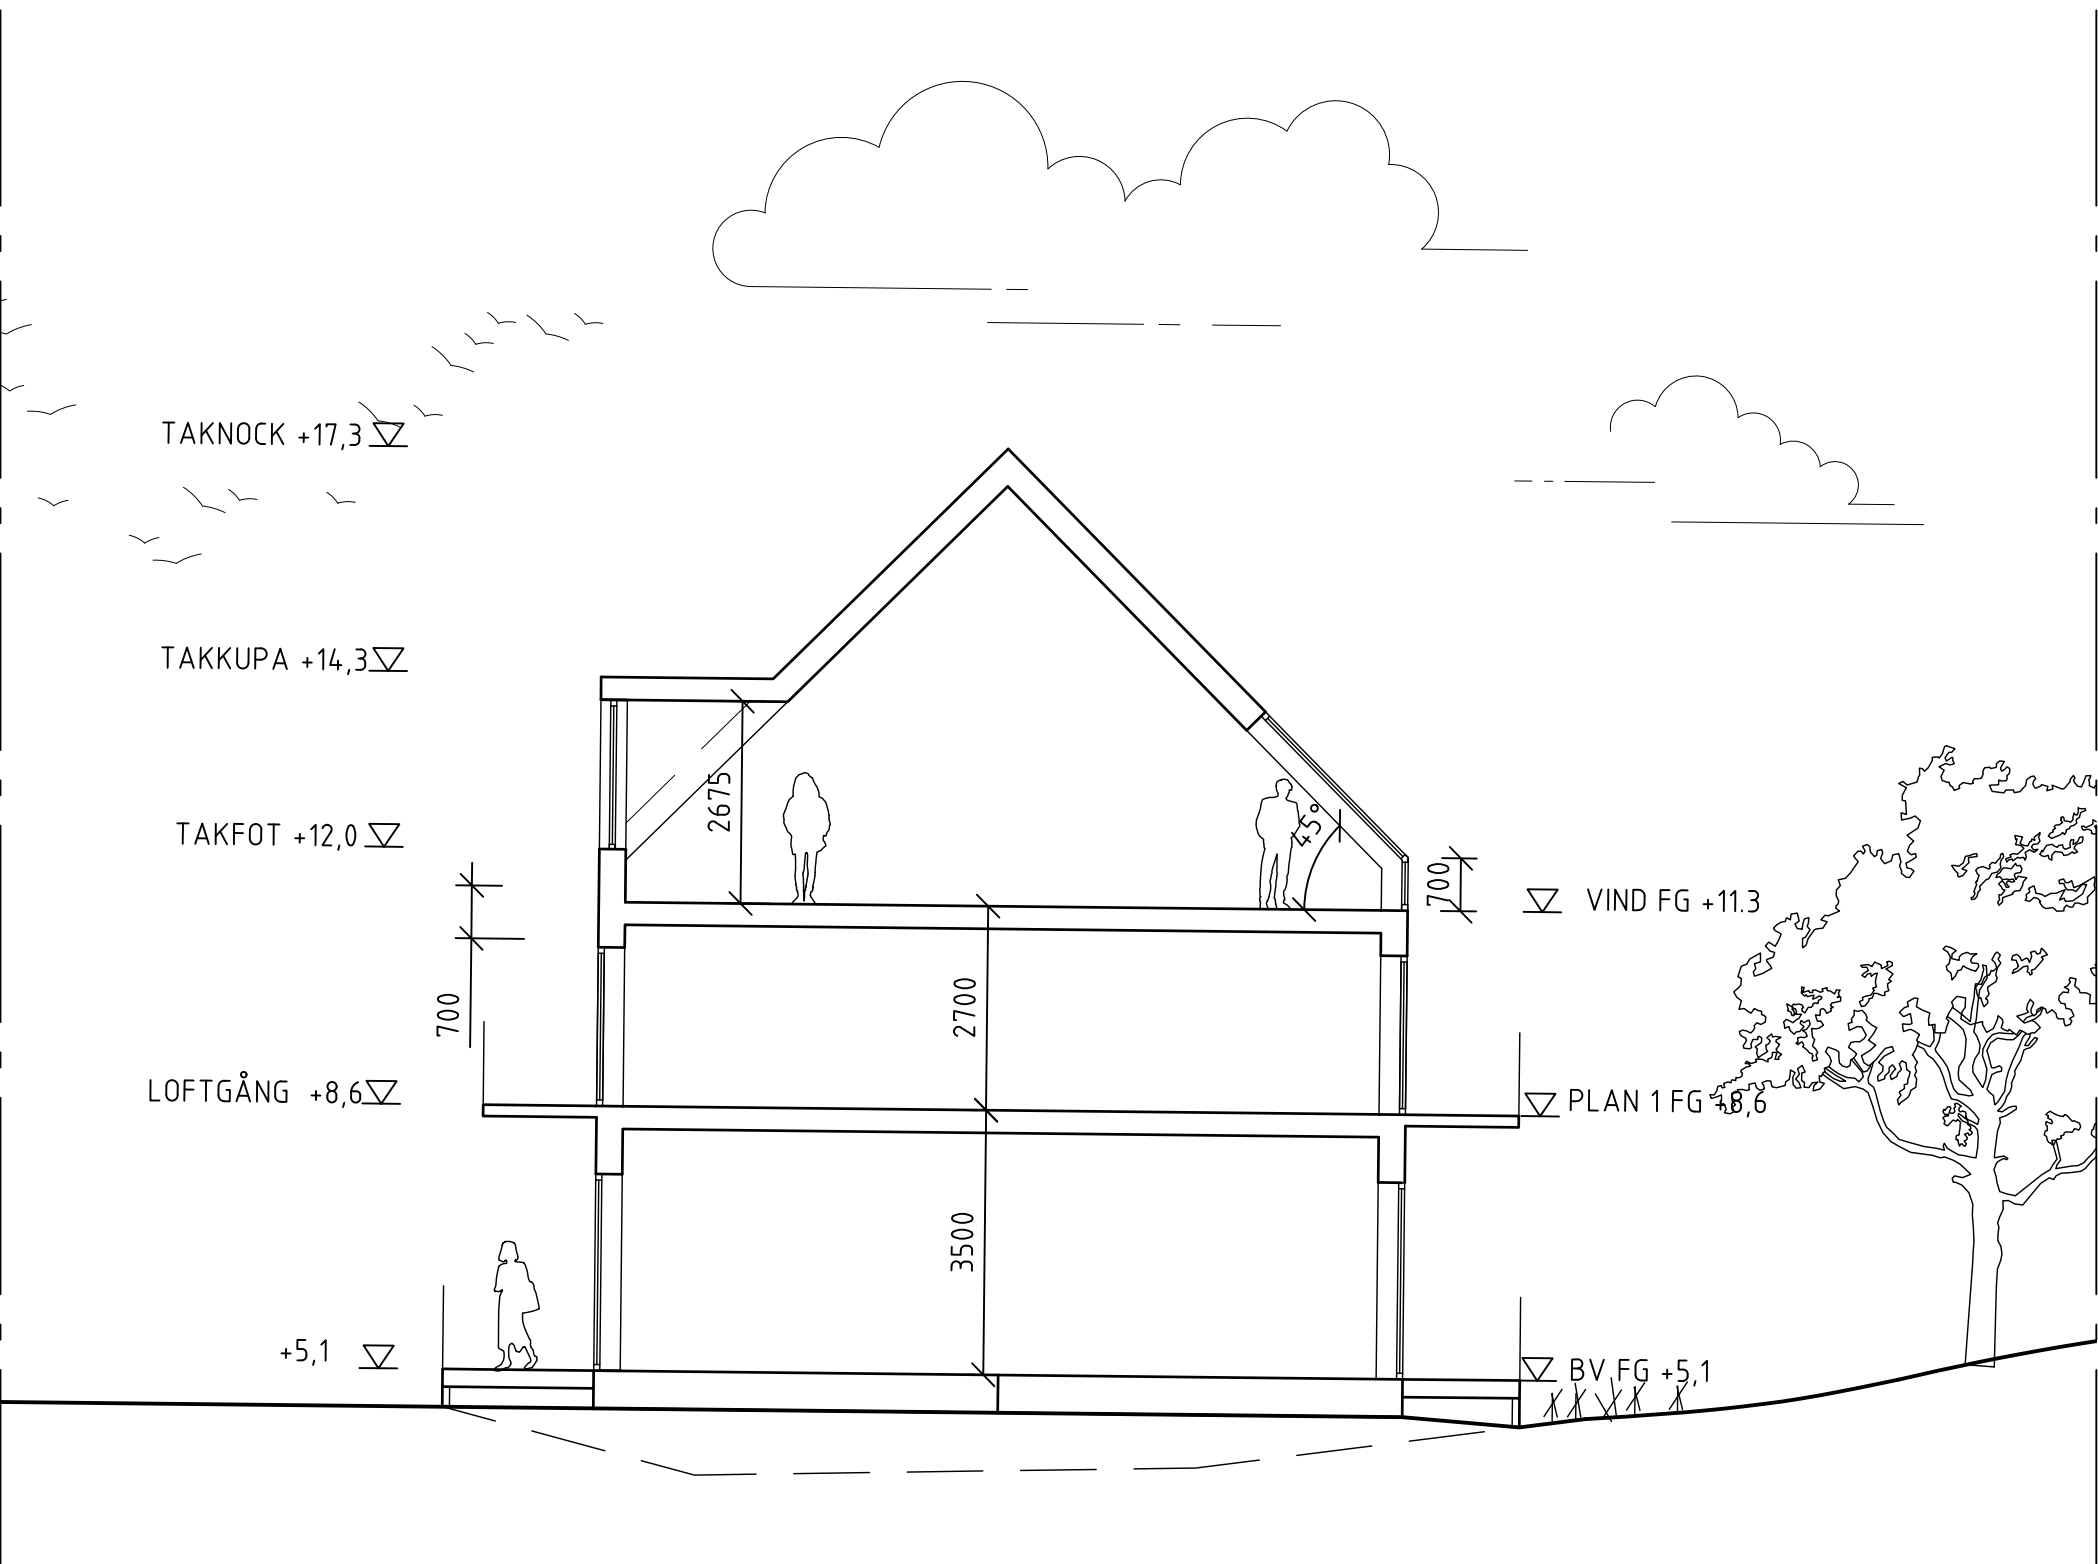

SEKTION E-E

FÖRKLARINGAR OCH FÖRESKRIFTER

ALLA MÅTT I MM OM INGET ANNAT ANGES.
MÅTT AVSER HÅLMÅTT.

- ⊕ AVSER CENTRUMMÅTT
✕ AVSER KANTYTTERMÅTT


HÖJDSYSTEM: RH2000
KOORDINATSYSTEM: SWEREF 99 16 30

HÄNVISNINGAR

SITUATIONSPLAN A-01.1-001
NYBYGGNADSKARTA A-01.1-002
PLANER A-4.0.1-110-212
SEKTIONER A-4.0.2-110-210
FASADER A-4.0.3-101-204

2	-	SE FÖLJEBREV	2020-04-02	NH
1	-	SE FÖLJEBREV	2020-02-11	MB
BET	ANT	ÄNDRINGEN AVSER	DATUM	SIGN

BYGGLOVSHANDLING

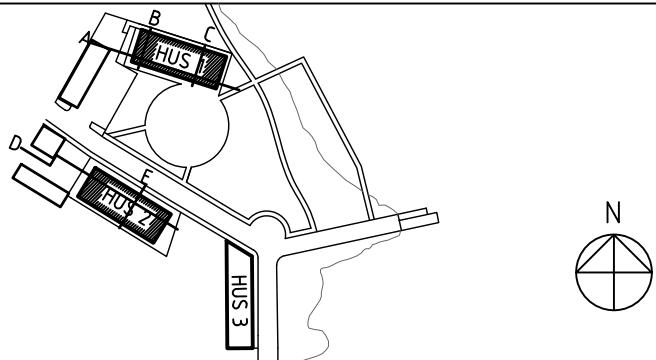

KRUUS

EKVIKEN HAMN, SÅGVERKSLADAN 1

DINELLJOHANSSON


OLOFSGATAN 12, 111 36 STOCKHOLM

BH KRUUS BYGGNADS AB	0704915973	stefan@kruusbygg.se
A DINELLJOHANSSON	0702664711	dj@dinelljohansson.se

UPPDRAG NR	RITAD AV	HANDLÄGGARE
738	MALIN BROMAN	ROSA HERU
DATUM	ANSVARIG	
2019-12-04	KALLE DINELL	

HUS 2
SEKTIONER

SKALA	NUMMER	I BET
A1=1:100 A3=1:200	A-4.0.2-210	2

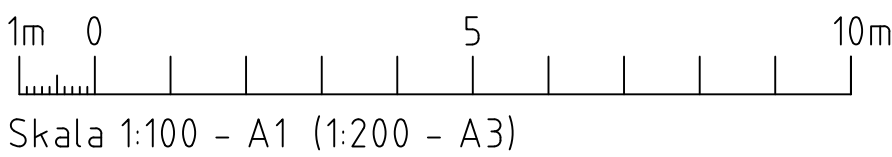

FÖRKLARINGAR OCH FÖRESKRIFTER

ALLA MÅTT I MM OM INGET ANNAT ANGES.
MÅTT AVSER HÅLMÅTT.

- ⊕ — AVSER CENTRUMMÅTT
✂ — AVSER KANTYTTERMÅTT

HÖJDSYSTEM: RH2000
KOORDINATSYSTEM: SWEREF 99 16 30


FÖR MATERIAL/KULÖRER SE ILLUSTRATION: A-49.3-001

HÄNVISNINGAR

SITUATIONSPLAN A-01.1-001
NYBYGGNADSKARTA A-01.1-002
PLANER A-40.1-110-212
SEKTIONER A-40.2-110-210
FASADER A-40.3-101-204
ILLUSTRATION: A-49.3-001

2	-	SE FÖLJEBREV	2020-04-02	NH
1	-	SE FÖLJEBREV	2020-02-11	MB
BET	ANT	ÄNDRINGEN AVSER	DATUM	SIGN

BYGGLOVSHANDLING

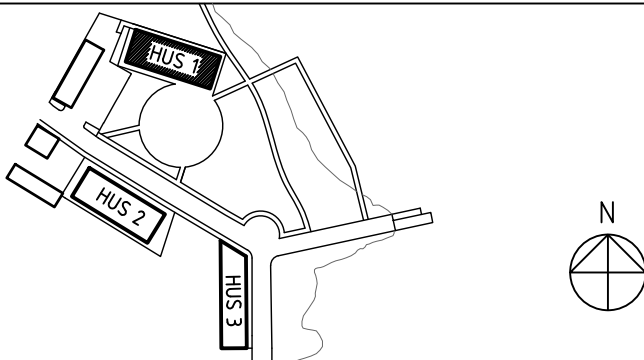

KRUUS

EKVIKEN HAMN, SÅGVERKSLADAN 1

DINELLJOHANSSON

OLOFSGATAN 12, 111 36 STOCKHOLM

BH	KRUUS BYGGNADS AB	0704915973	stefan@kruusbygg.se
A	DINELLJOHANSSON	0702664711	dj@dinelljohansson.se

UPPDRAG NR	RITAD AV	HANDLÄGGARE
738	MALIN BROMAN	ROSA HEREU
DATUM	ANSVARIG	
2019-12-04	KALLE DINELL	

HUS 1
ÖVERSIKT
FASADER


SKALA	NUMMER	I BET
A1=1:100 A3=1:200	A-40.3-100	2


HUS 1
FASAD MOT SÖDER

HUS 1
FASAD MOT VÄSTER

HUS 1
FASAD MOT NORR

HUS 1
FASAD MOT ÖSTER

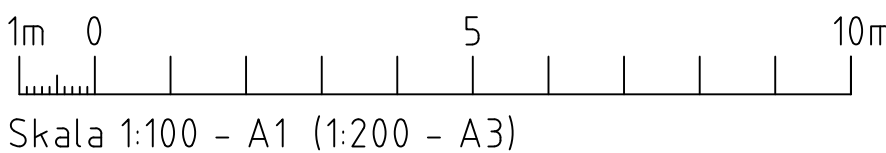

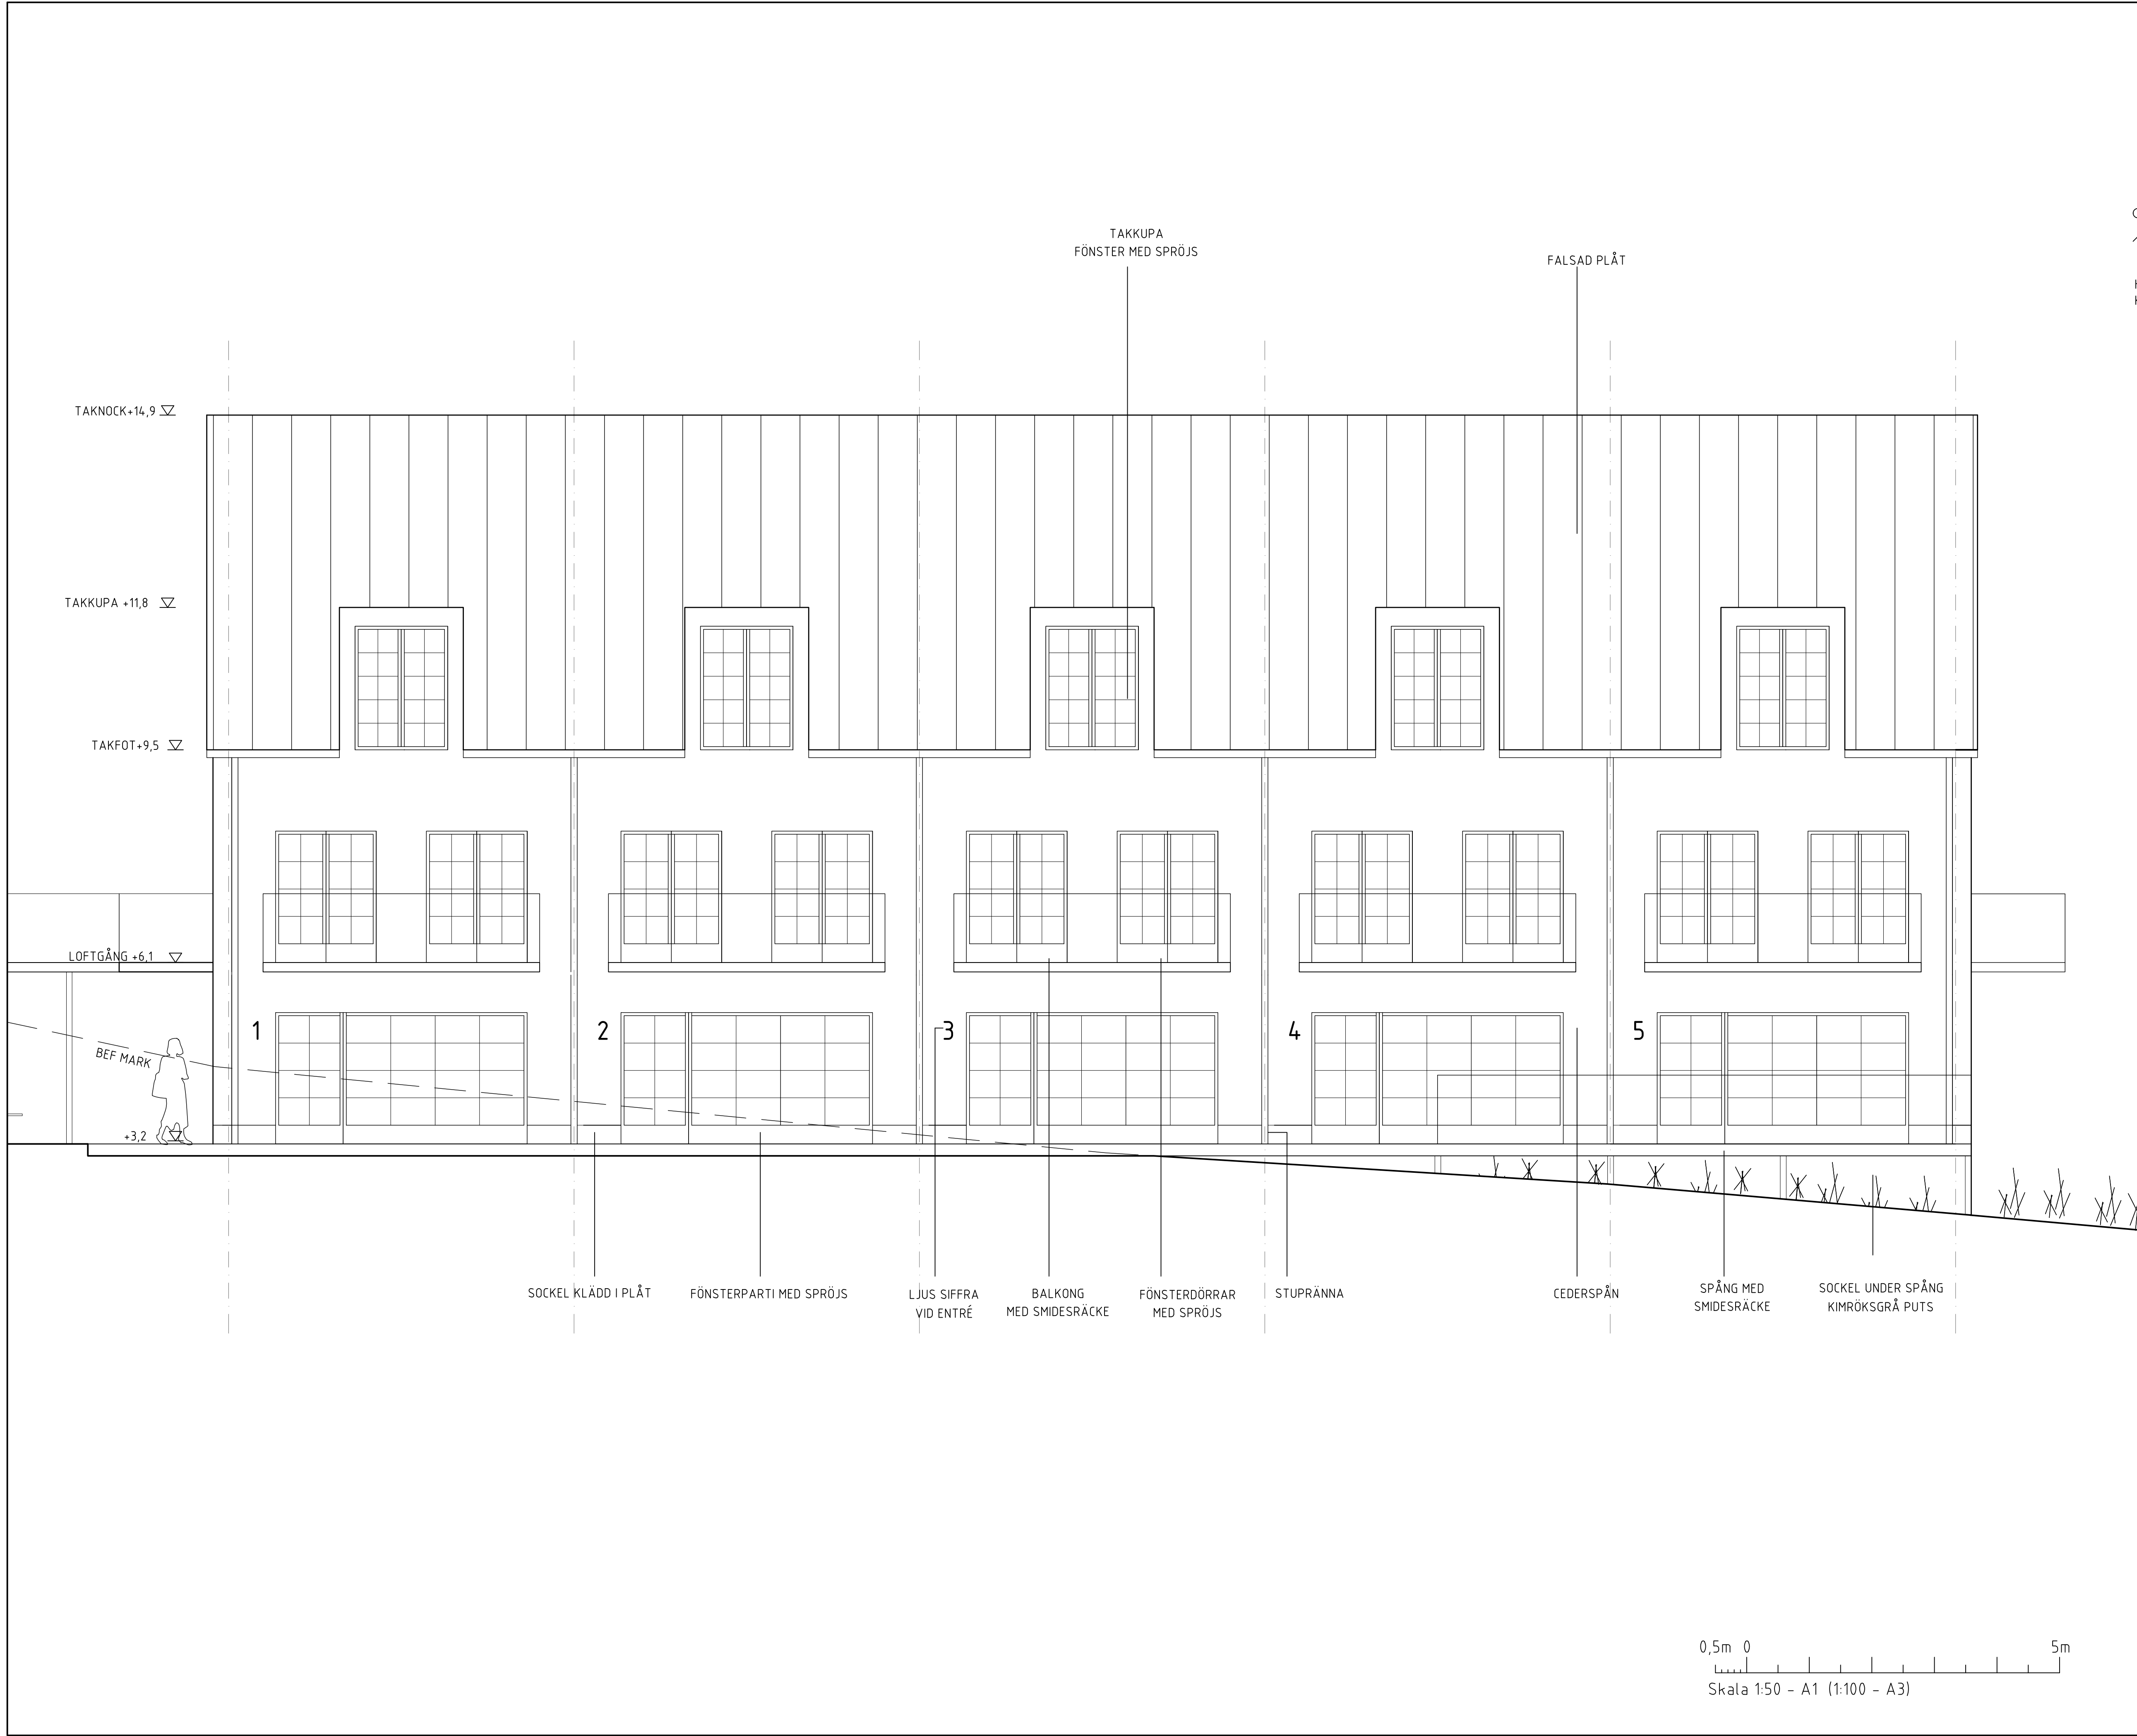

FÖRKLARINGAR OCH FÖRESKRIFTER

ALLA MÅTT I MM OM INGET ANNAT ANGES.
MÅTT AVSER HÅLMÅTT.

⊕ — AVSER CENTRUMMÅTT
✕ — AVSER KANTYTTERMÅTT

HÖJDSYSTEM: RH2000
KOORDINATSYSTEM: SWEREF 99

FÖR MATERIAL/KULÖRER SE ILLUSTRATION: A-4.9.3-001

HÄNVISNINGAR

SITUATIONSPLAN	A-01.1-001
NYBYGGNADSKARTA	A-01.1-002
PLANER	A-4.0.1-110-212
SEKTIONER	A-4.0.2-110-210
FASADER	A-4.0.3-101-204

2	-	SE FÖLJEBREV	2020-04-02	NH
1	-	SE FÖLJEBREV	2020-02-11	MB
BET	ANT	ÄNDRINGEN AVSER	DATUM	SIGN

BYGGLOVSHANDLING

KRUUS

EKVIKEN HAMN, SÅGVERKSLADAN 1

DINELLJOHANSSON


OLOFSGATAN 12, 111 36 STOCKHOLM

BH KRUUS BYGGNADS AB	0704915973	stefan@kruusbygg.se
A DINELLJOHANSSON	0702664711	dj@dinelljohansson.se

UPPDRAG NR	RITAD AV	HANDLÄGGARE
738	MALIN BROMAN	ROSA HERU
DATUM	ANSVARIG	
2019-12-04	KALLE DINELL	

HUS 1
FASAD
SÖDER

SKALA	NUMMER	BET
A1=1:50 A3=1:100	A-40.3-101	2

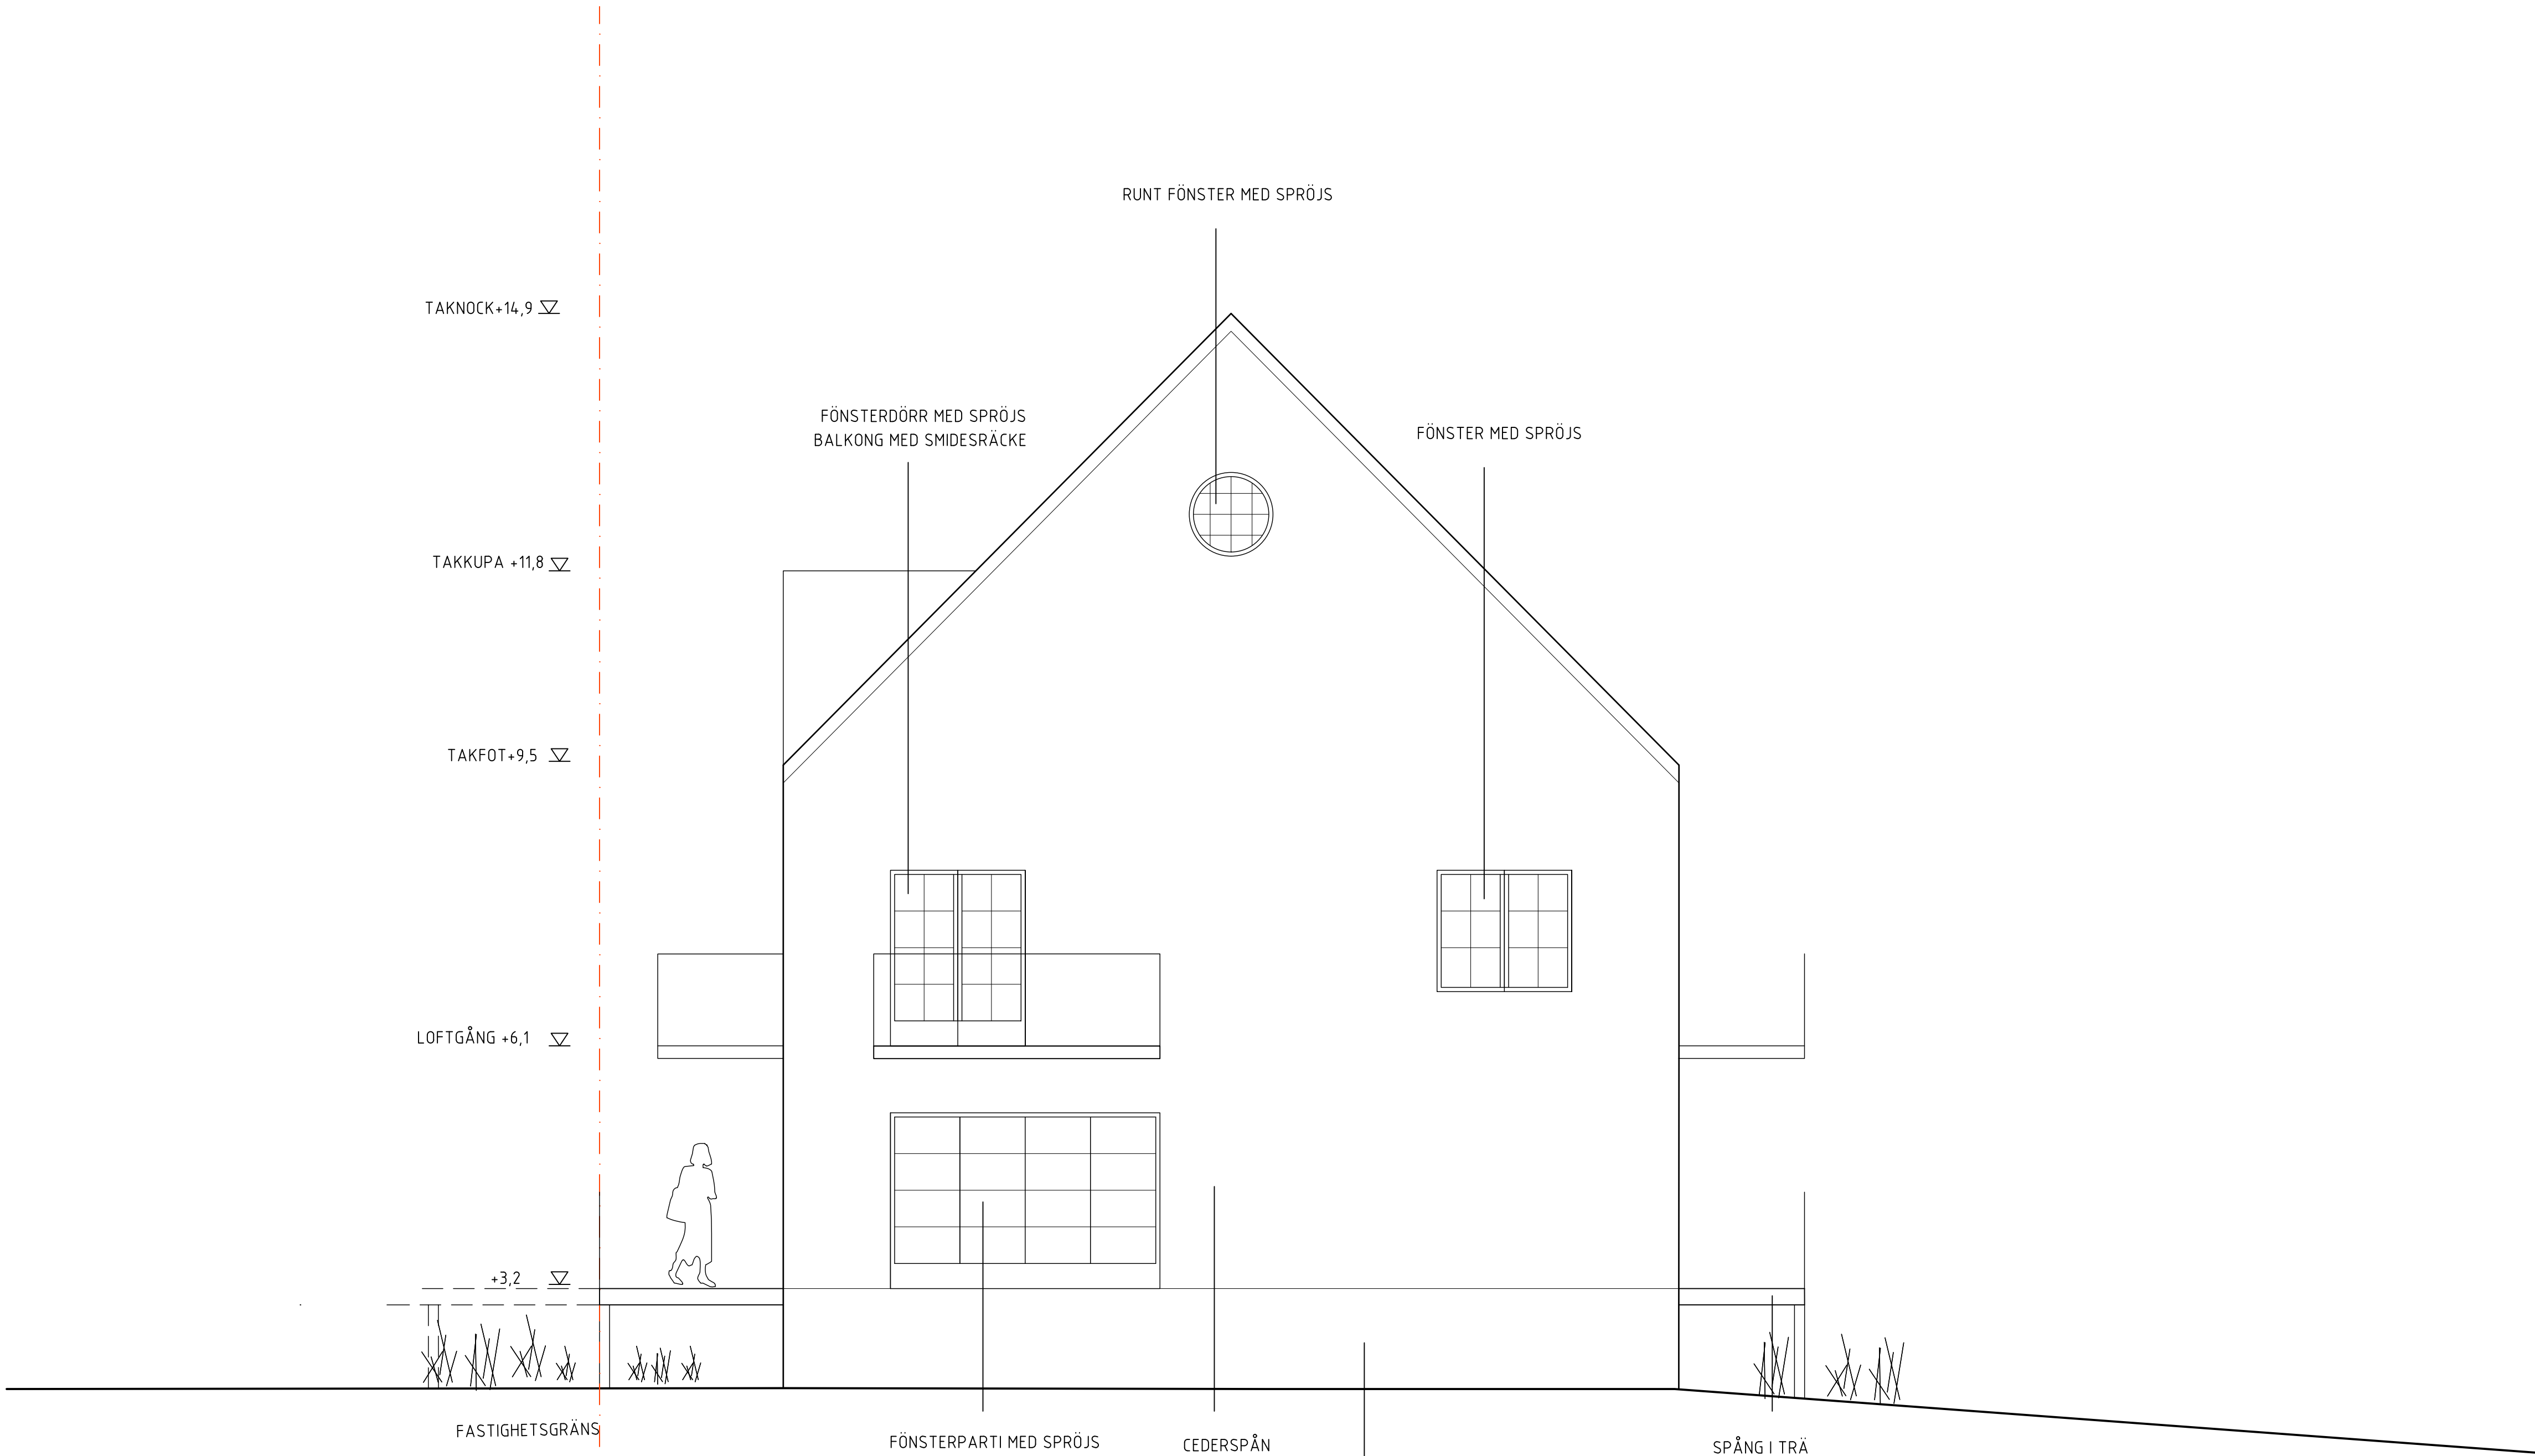

FÖRKLARINGAR OCH FÖRESKRIFTER

ALLA MÅTT I MM OM INGET ANNAT ANGES.
MÅTT AVSER HÅLMÅTT.

⊕ AVSER CENTRUMMÅTT
✕ AVSER KANTYTTERMÅTT


HÖJDSYSTEM: RH2000
KOORDINATSYSTEM: SWEREF 99 16 30

FÖR MATERIAL/KULÖRER SE ILLUSTRATION: A-49.3-001

HÄNVISNINGAR

SITUATIONSPLAN A-01.1-001
NYBYGGNADSKARTA A-01.1-002
PLANER A-40.1-110-212
SEKTIONER A-40.2-110-210
FASADER A-40.3-101-204
ILLUSTRATION: A-49.3-001

2	-	SE FÖLJEBREV	2020-04-02	NH
1	-	SE FÖLJEBREV	2020-02-11	MB
BET	ANT	ÄNDRINGEN AVSER	DATUM	SIGN

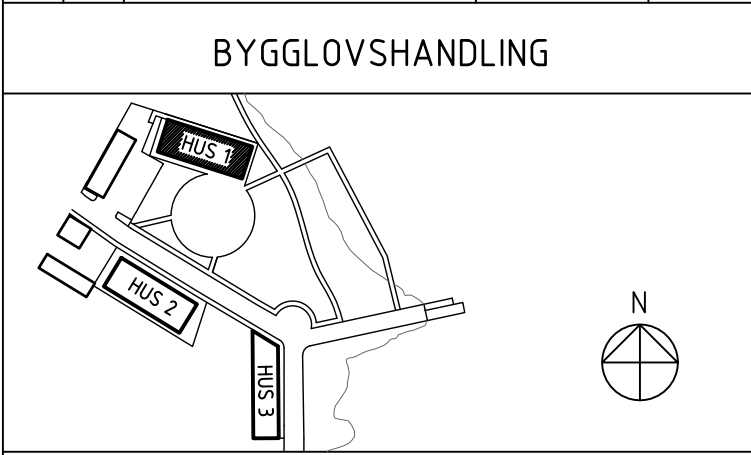

EKVIKEN HAMN, SÅGVERKSLADAN 1

DINELLJOHANSSON
OLOFSGATAN 12, 111 36 STOCKHOLM

BH KRUUS BYGGNADS AB	0704915973	stefan@kruusbygg.se
A DINELLJOHANSSON	0702664711	dj@dinelljohansson.se

UPPDRAG NR	RITAD AV	HANDLÄGGARE
738	MALIN BROMAN	ROSA HERU
DATUM	ANSVARIG	
2019-12-04	KALLE DINELL	

HUS 1
FASAD
VÄSTER

SKALA	NUMMER	BET
A1=1:50 A3=1:100	A-40.3-102	2

x:\projekt\738 Kruus Ekviken Hamn\01_3\ritdet\A-40.3-102.dwg

FÖRKLARINGAR OCH FÖRESKRIFTER

ALLA MÅTT I MM OM INGET ANNAT ANGES.
MÅTT AVSER HÅLMÅTT.

- ⊕ — AVSER CENTRUMMÅTT
✂ — AVSER KANTYTTERMÅTT

HÖJDSYSTEM: RH2000
KOORDINATSYSTEM: SWEREF 99 16 30


FÖR MATERIAL/KULÖRER SE ILLUSTRATION: A-49.3-001

HÄNVISNINGAR

SITUATIONSPLAN	A-011-001
NYBYGGNADSKARTA	A-011-002
PLANER	A-40.1-110-212
SEKTIONER	A-40.2-110-210
FASADER	A-40.3-101-204
ILLUSTRATION:	A-49.3-001

2	-	SE FÖLJEBREV	2020-04-02	NH
1	-	SE FÖLJEBREV	2020-02-11	MB
BET	ANT	ÄNDRINGEN AVSER	DATUM	SIGN

BYGGLOVSHANDLING

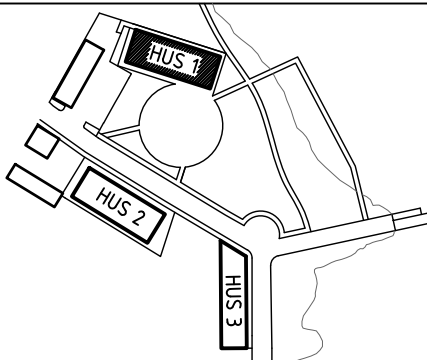

KRUUS

EKVIKEN HAMN, SÅGVERKSLADAN 1

DINELLJOHANSSON


OLOFSGATAN 12, 111 36 STOCKHOLM

BH	KRUUS BYGGNADS AB	0704915973	stefan@kruusbygg.se
A	DINELLJOHANSSON	0702664711	dj@dinelljohansson.se

UPPDRAG NR	RITAD AV	HANDLÄGGARE
738	MALIN BROMAN	ROSA HEREU
DATUM	ANSVARIG	
2019-12-04	KALLE DINELL	

HUS 1
FASAD
NORR

SKALA	NUMMER	I BET
A1=1:50 A3=1:100	A-40.3-103	2

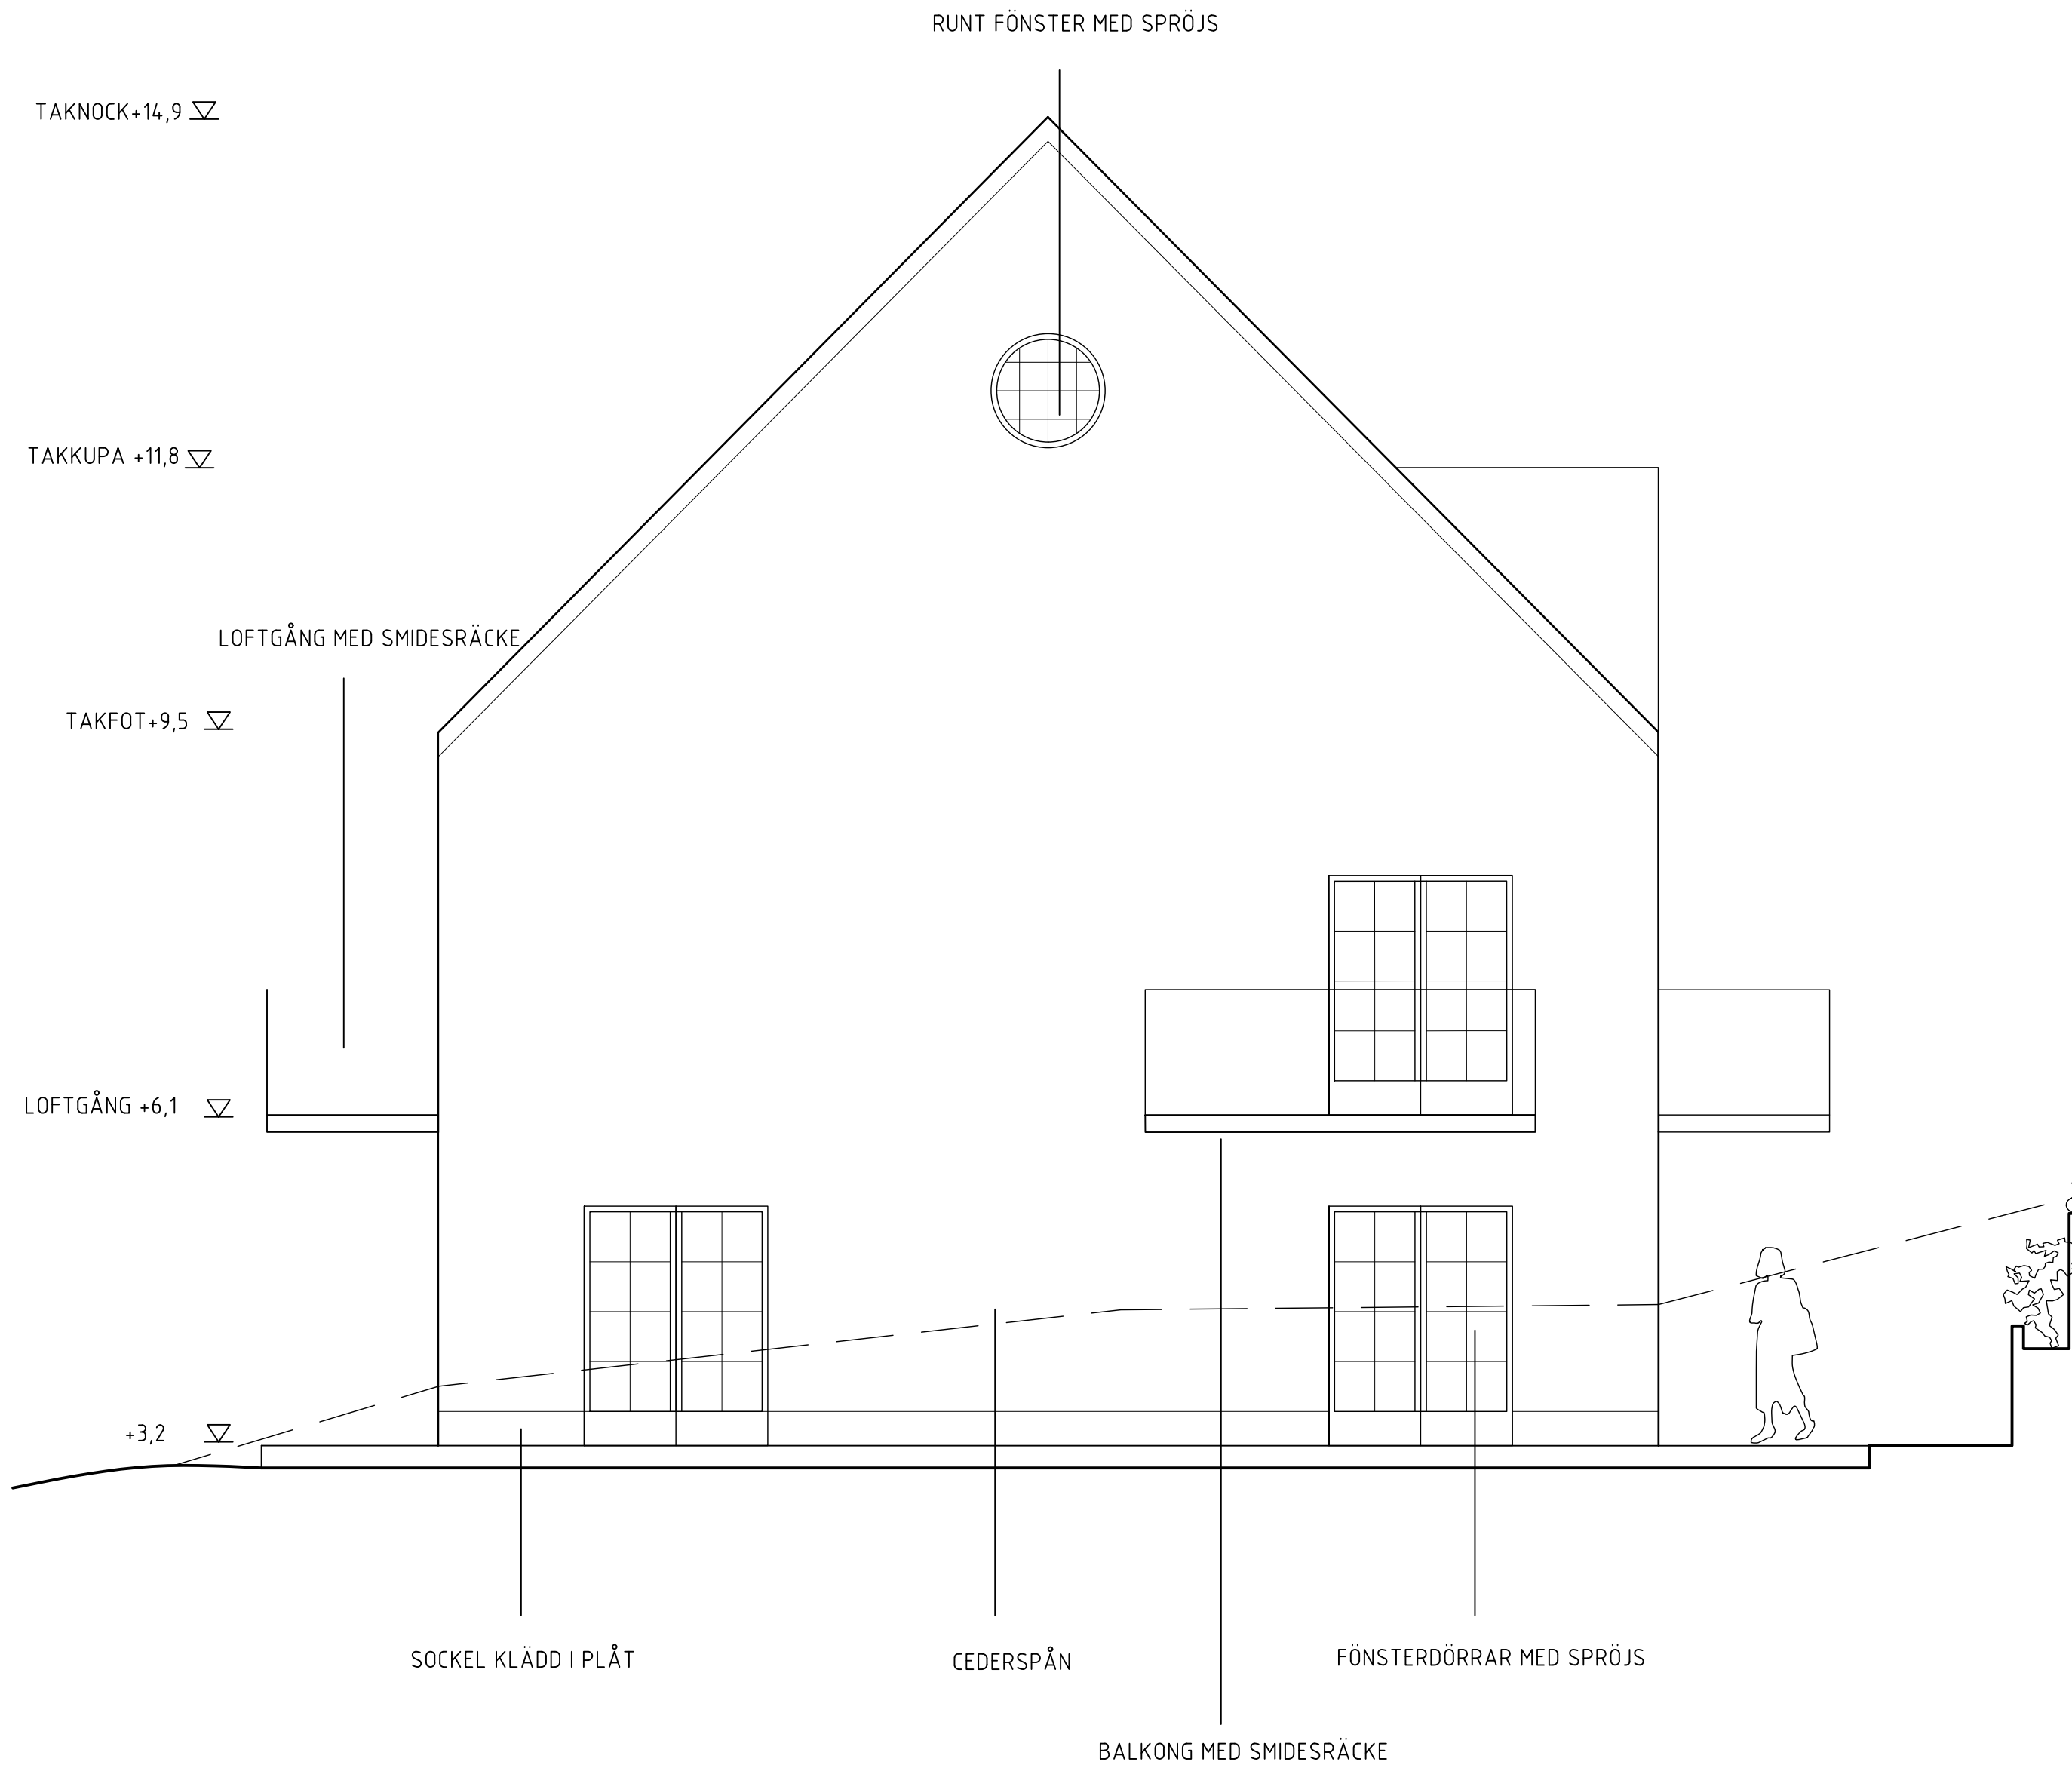

FÖRKLARINGAR OCH FÖRESKRIFTER

ALLA MÅTT I MM OM INGET ANNAT ANGES.
MÅTT AVSER HÅLMÅTT.

- ⊕ AVSER CENTRUMMÅTT
✂ AVSER KANTYTTERMÅTT

HÖJDSYSTEM: RH2000
KOORDINATSYSTEM: SWEREF 99 16 30


FÖR MATERIAL/KULÖRER SE ILLUSTRATION: A-49.3-001

HÄNVISNINGAR

SITUATIONSPLAN	A-01.1-001
NYBYGGNADSKARTA	A-01.1-002
PLANER	A-40.1-110-212
SEKTIONER	A-40.2-110-210
FASADER	A-40.3-101-204
ILLUSTRATION:	A-49.3-001

2	-	SE FÖLJEBREV	2020-04-02	NH
1	-	SE FÖLJEBREV	2020-02-11	MB
BET	ANT	ÄNDRINGEN AVSER	DATUM	SIGN

BYGGLOVSHANDLING

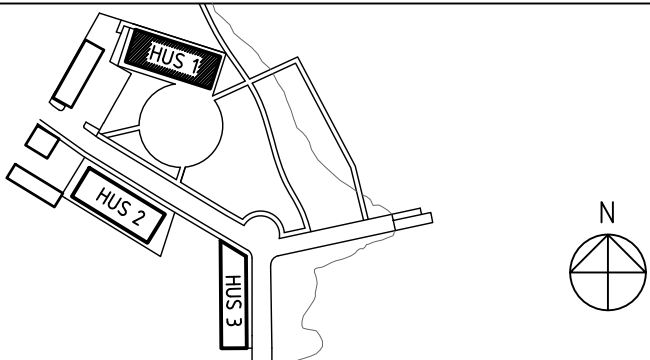

EKVIKEN HAMN, SÅGVERKSLADAN 1

DINELLJOHANSSON


OLOFSGATAN 12, 111 36 STOCKHOLM


BH KRUUS BYGGNADS AB	0704915973	stefan@kruusbygg.se
A DINELLJOHANSSON	0702664711	dj@dinelljohansson.se

UPPDRAG NR	RITAD AV	HANDLÄGGARE
738	MALIN BROMAN	ROSA HERU
DATUM	ANSVARIG	
2019-12-04	KALLE DINELL	

HUS 1
FASAD
ÖSTER

SKALA	NUMMER	BET
A1=1:50 A3=1:100	A-40.3-104	2

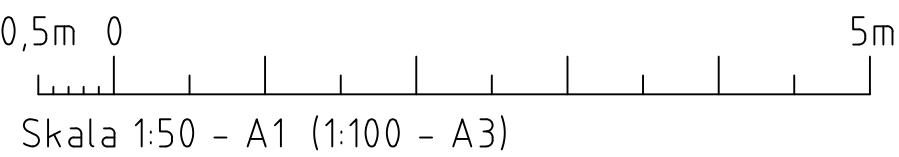


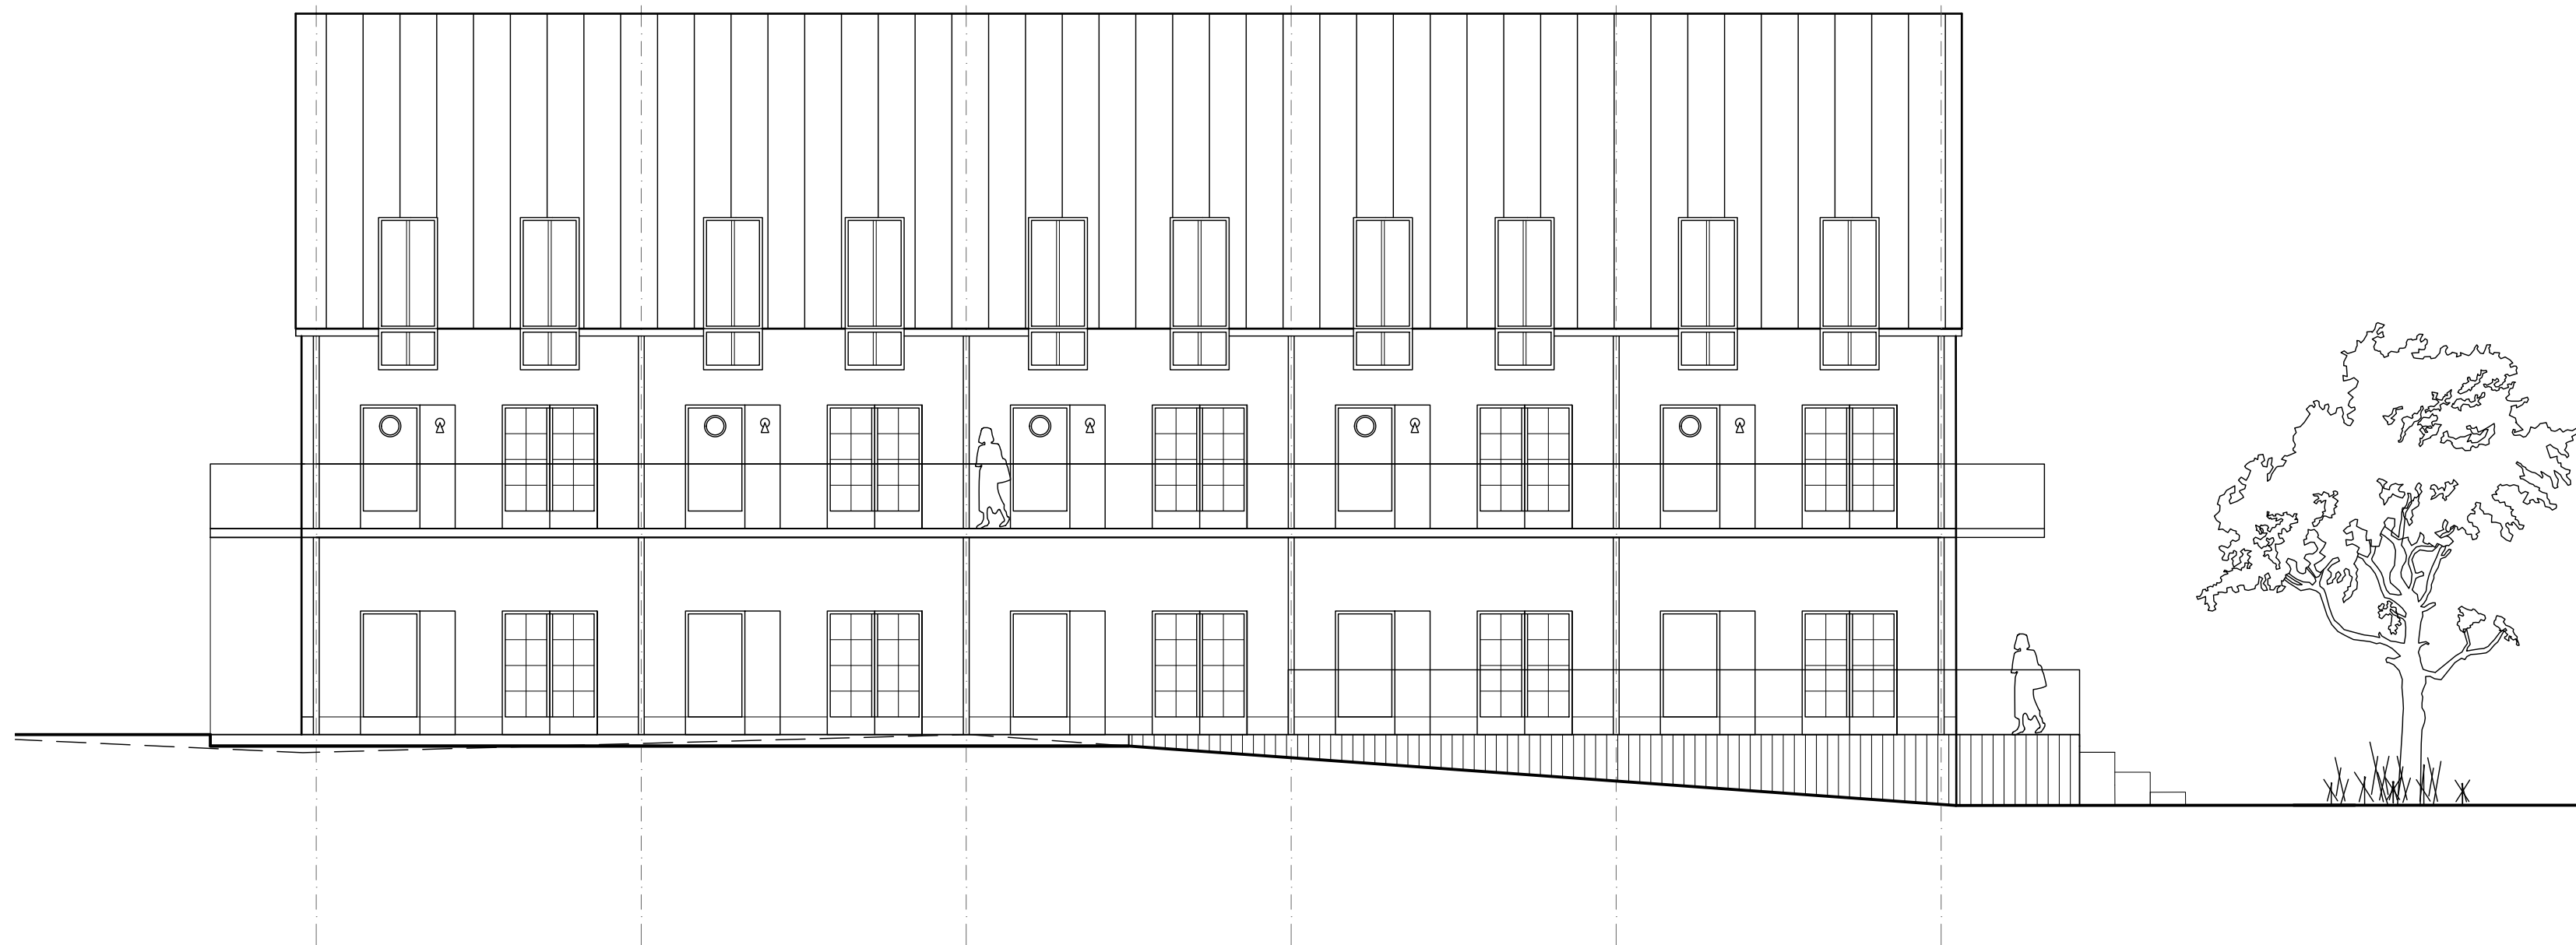


HUS 2
FASAD MOT SÖDER




HUS 2
FASAD MOT NORR

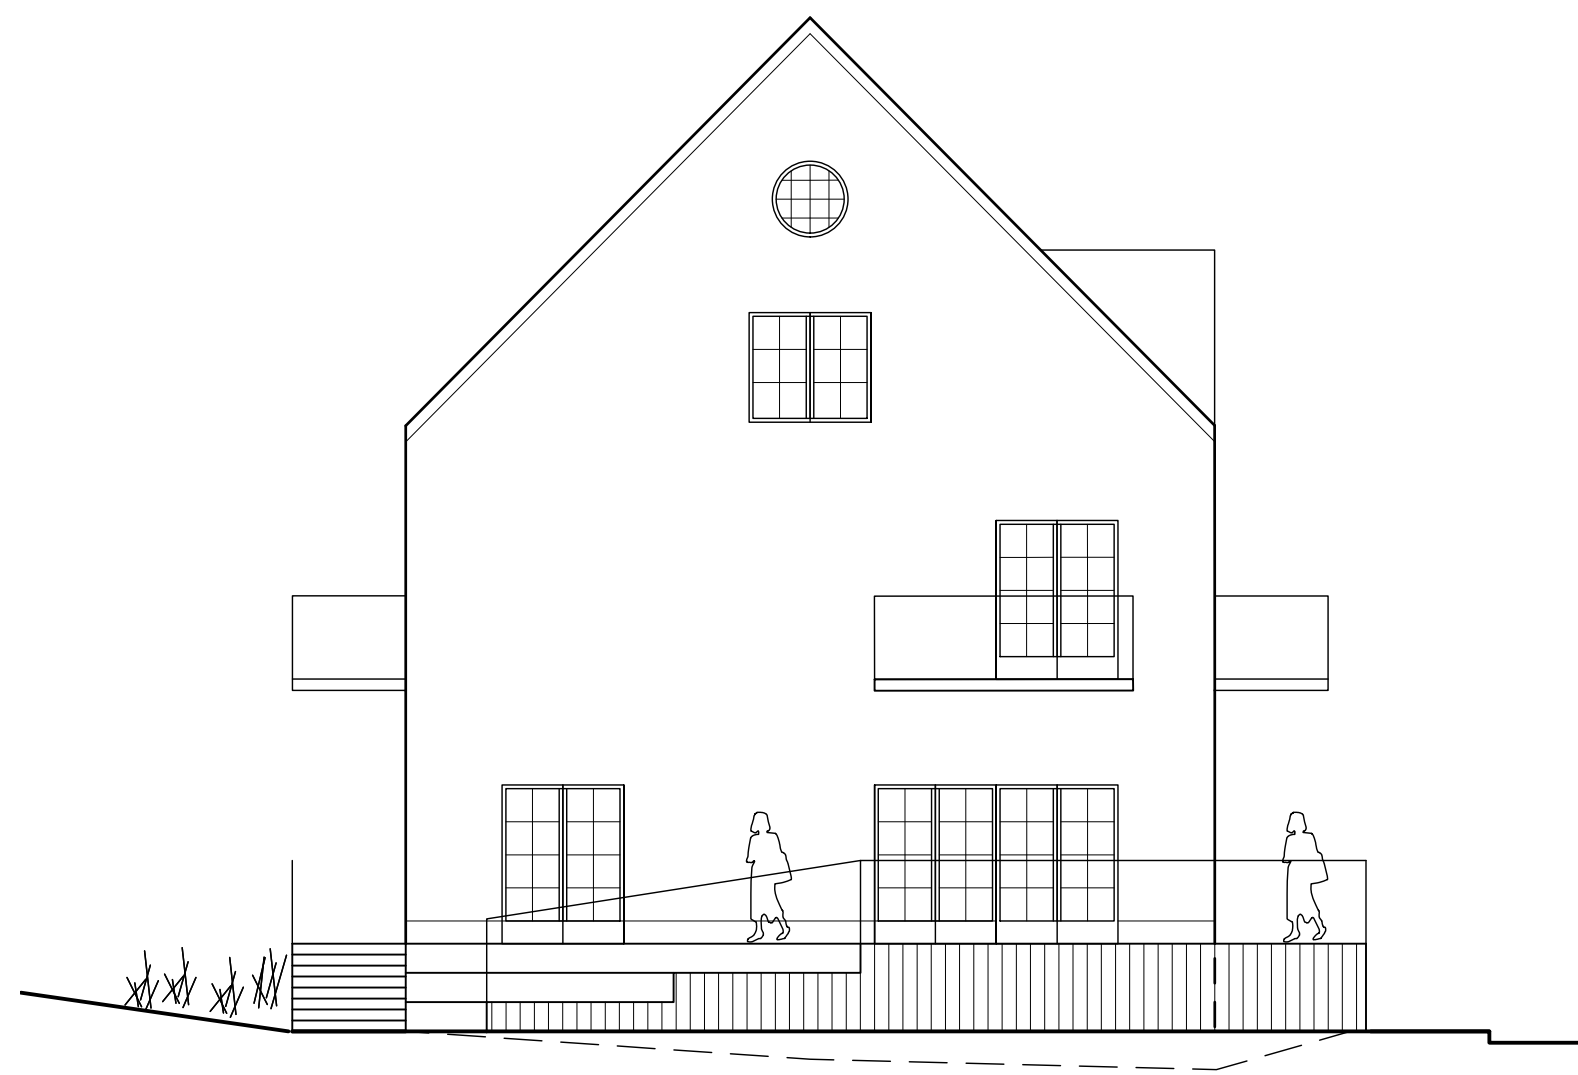

HUS 2
FASAD MOT VÄSTER

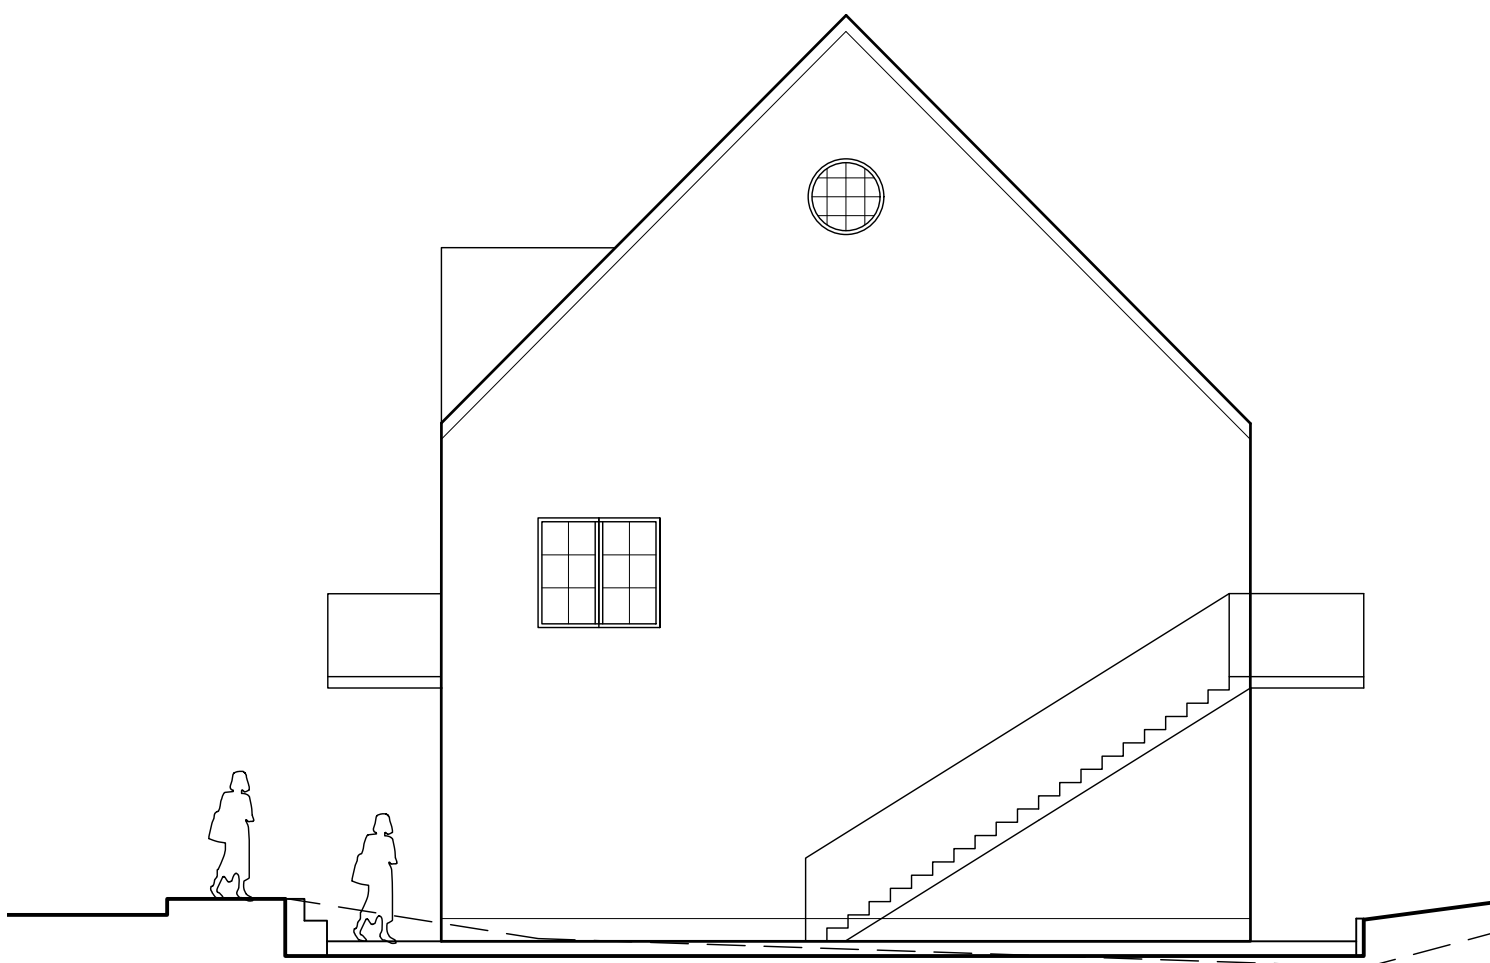

HUS 2
FASAD MOT ÖSTER

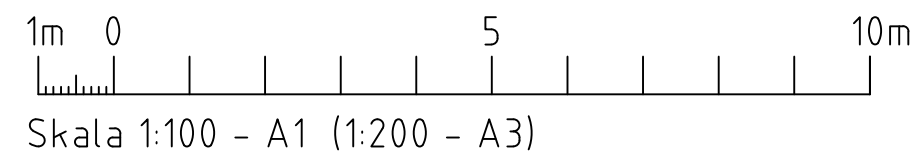

FÖRKLARINGAR OCH FÖRESKRIFTER

ALLA MÅTT I MM OM INGET ANNAT ANGES.
MÅTT AVSER HÅLMÅTT.

⊕ — AVSER CENTRUMMÅTT
✂ — AVSER KANTYTTERMÅTT

HÖJDSYSTEM: RH2000
KOORDINATSYSTEM: SWEREF 99 16 30


FÖR MATERIAL/KULÖRER SE ILLUSTRATION: A-49.3-001

HÄNVISNINGAR

SITUATIONSPLAN A-01.1-001
NYBYGGNADSKARTA A-01.1-002
PLANER A-40.1-110-212
SEKTIONER A-40.2-110-210
FASADER A-40.3-101-204
ILLUSTRATION: A-49.3-001

BET	ANT	ÄNDRINGEN AVSER	DATUM	SIGN
2	-	SE FÖLJEBREV	2020-04-02	NH
1	-	SE FÖLJEBREV	2020-02-11	MB

BYGGLOVSHANDLING

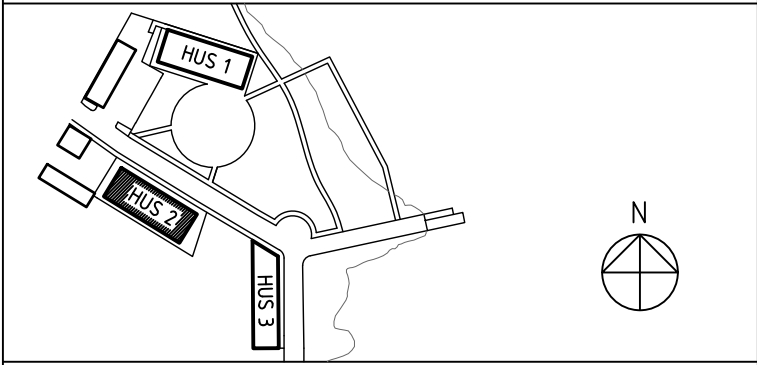

EKVIKEN HAMN, SÅGVERKSLADAN 1

DINELLJOHANSSON

OLOFSGATAN 12, 111 36 STOCKHOLM

BH KRUUS BYGGNADS AB	0704915973	stefan@kruusbygg.se
A DINELLJOHANSSON	0702664711	dj@dinelljohansson.se

UPPDRAG NR	RITAD AV	HANDLÄGGARE
738	MALIN BROMAN	ROSA HERU
DATUM	ANSVARIG	
2019-12-04	KALLE DINELL	

HUS 2
ÖVERSIKT
FASADER

SKALA A1=1:50 A3=1:100	NUMMER A-40.3-200	BET 2
------------------------------	----------------------	----------


FÖRKLARINGAR OCH FÖRESKRIFTER

ALLA MÅTT I MM OM INGET ANNAT ANGES.
MÅTT AVSER HÅLMÅTT.

- ⊕ AVSER CENTRUMMÅTT
✂ AVSER KANTYTTERMÅTT

HÖJDSYSTEM: RH2000
KOORDINATSYSTEM: SWEREF 99 16 30

FÖR MATERIAL/KULÖRER SE ILLUSTRATION: A-49.3-001

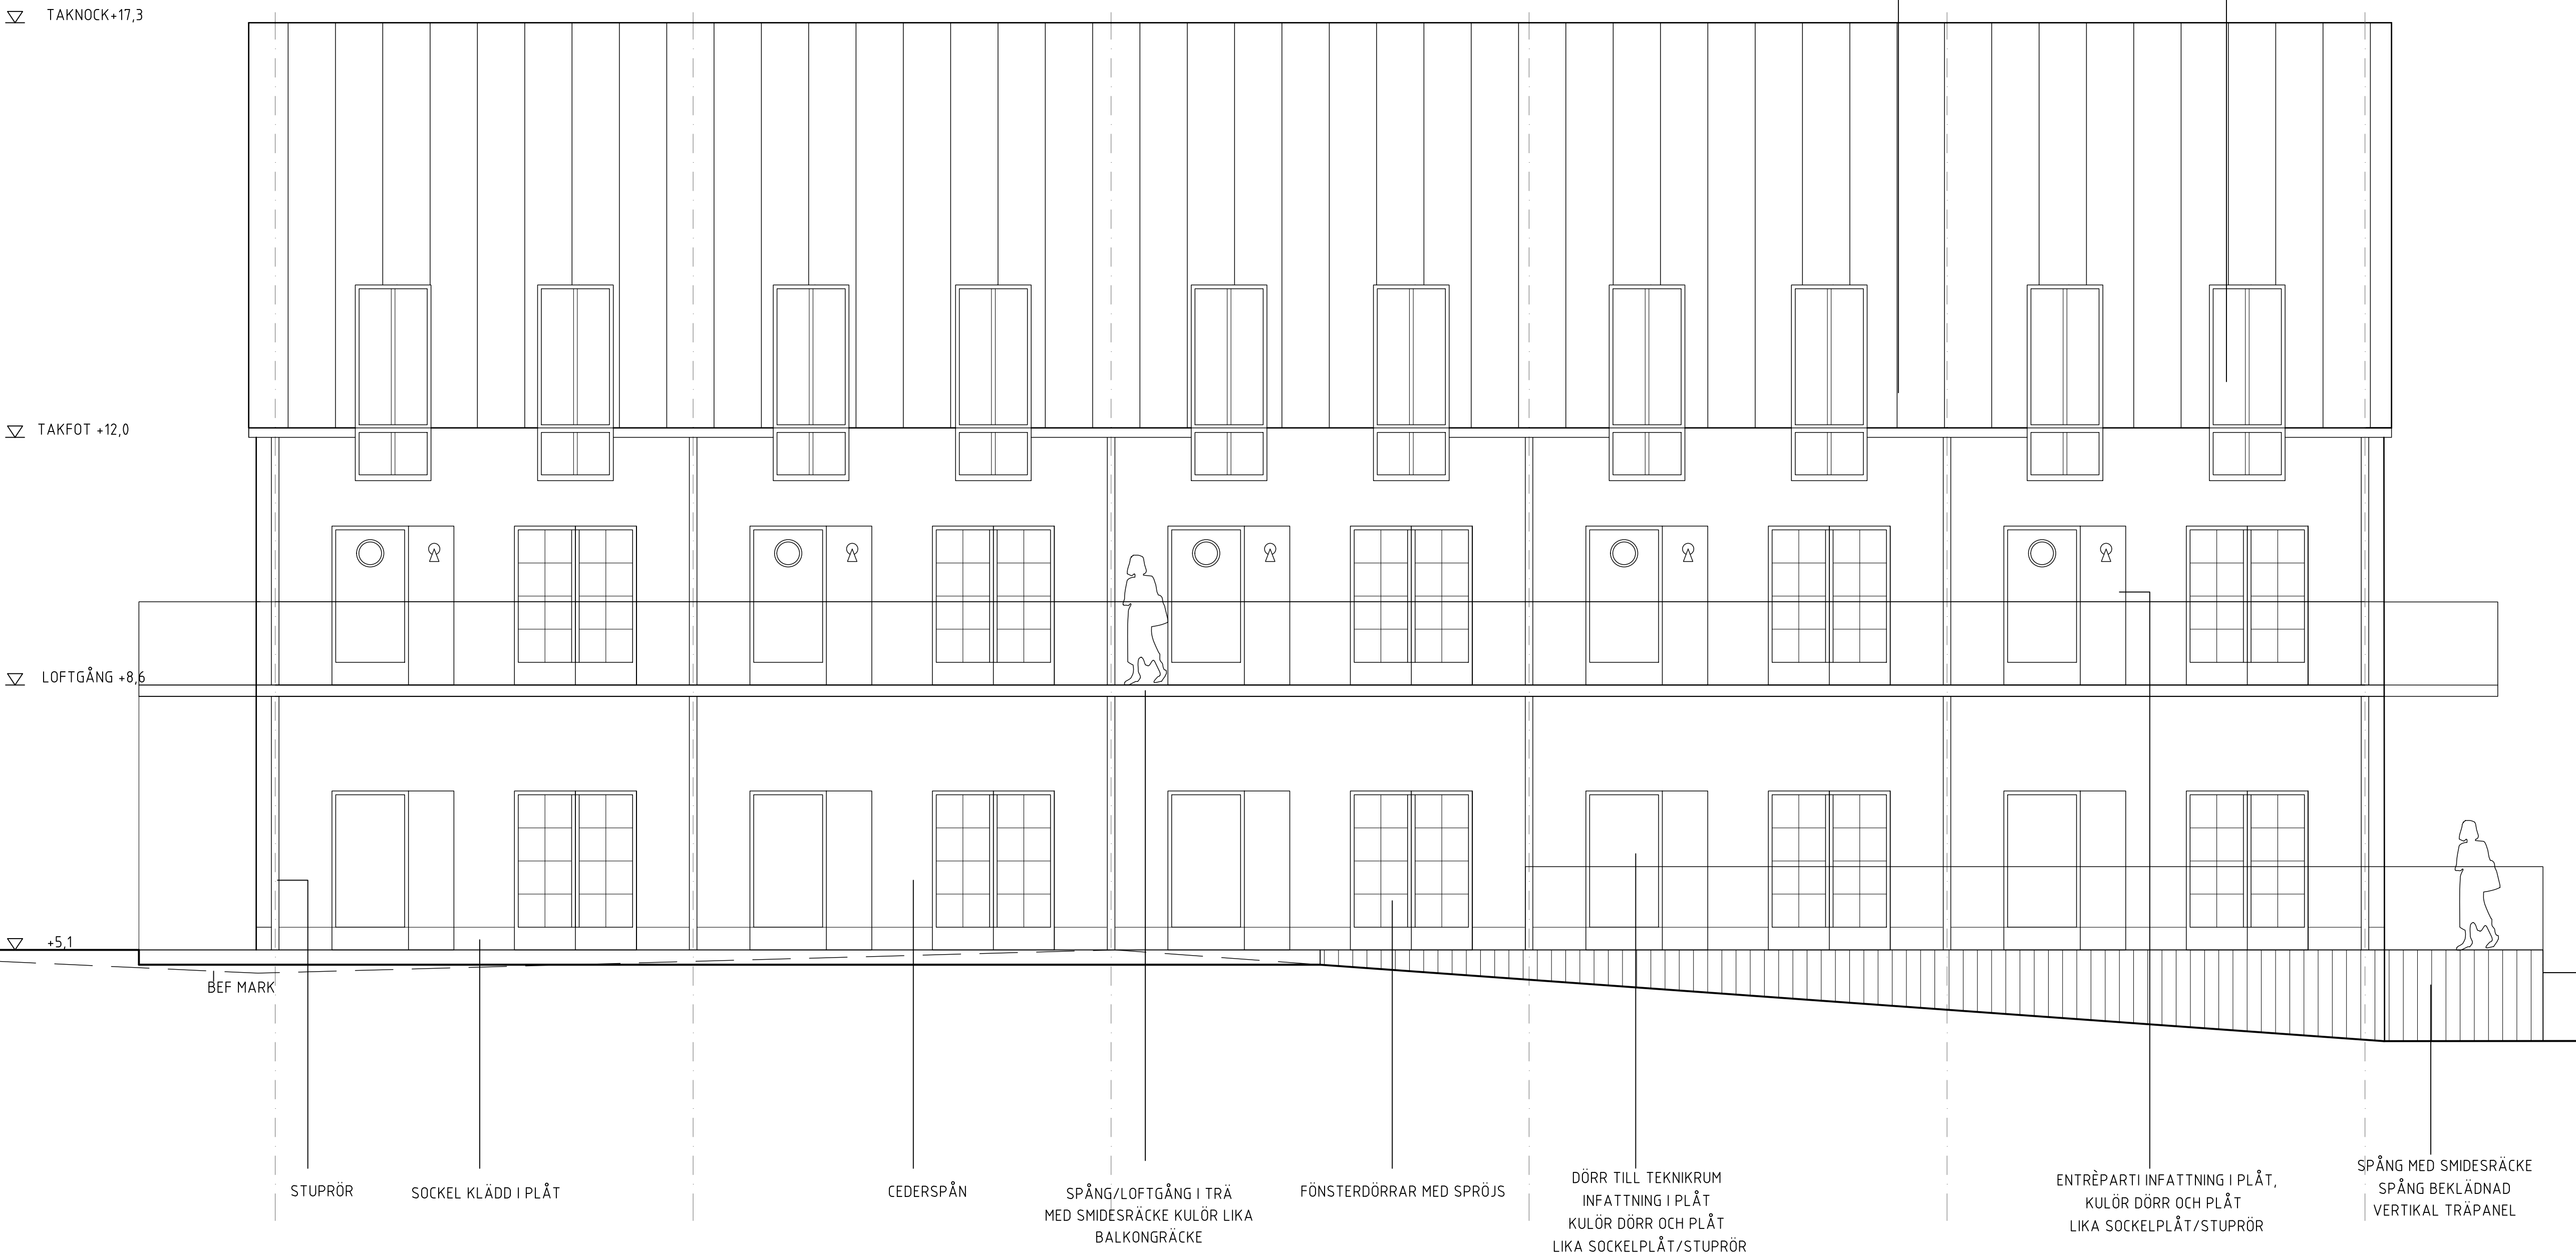


HÄNVISNINGAR

SITUATIONSPLAN	A-01.1-001
NYBYGGNADSKARTA	A-01.1-002
PLANER	A-40.1-110-212
SEKTIONER	A-40.2-110-210
FASADER	A-40.3-101-204
ILLUSTRATION:	A-49.3-001

BET	ANT	ÄNDRINGEN AVSER	DATUM	SIGN
2	-	SE FÖLJEBREV	2020-04-02	NH
1	-	SE FÖLJEBREV	2020-02-11	MB

BYGGLOVSHANDLING

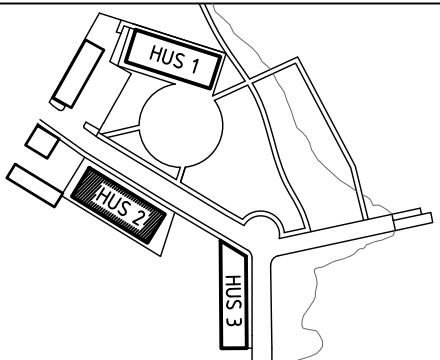

KRUUS

EKVIKEN HAMN, SÅGVERKSLADAN 1

DINELLJOHANSSON

OLOFSGATAN 12, 111 36 STOCKHOLM


BH KRUUS BYGGNADS AB	0704915973	stefan@kruusbygg.se
A DINELLJOHANSSON	0702664711	dj@dinelljohansson.se

UPPDRAG NR	RITAD AV	HANDLÄGGARE
738	MALIN BROMAN	ROSA HEREU
DATUM	ANSVARIG	
2019-12-04	KALLE DINELL	

HUS 2
FASAD
SÖDER

SKALA	NUMMER	BET
A1=1:50 A3=1:100	A-40.3-201	2

x:\projekt\738 Kruus Ekviken Hamn\01_3\ritdet\A-40.3-201.dwg

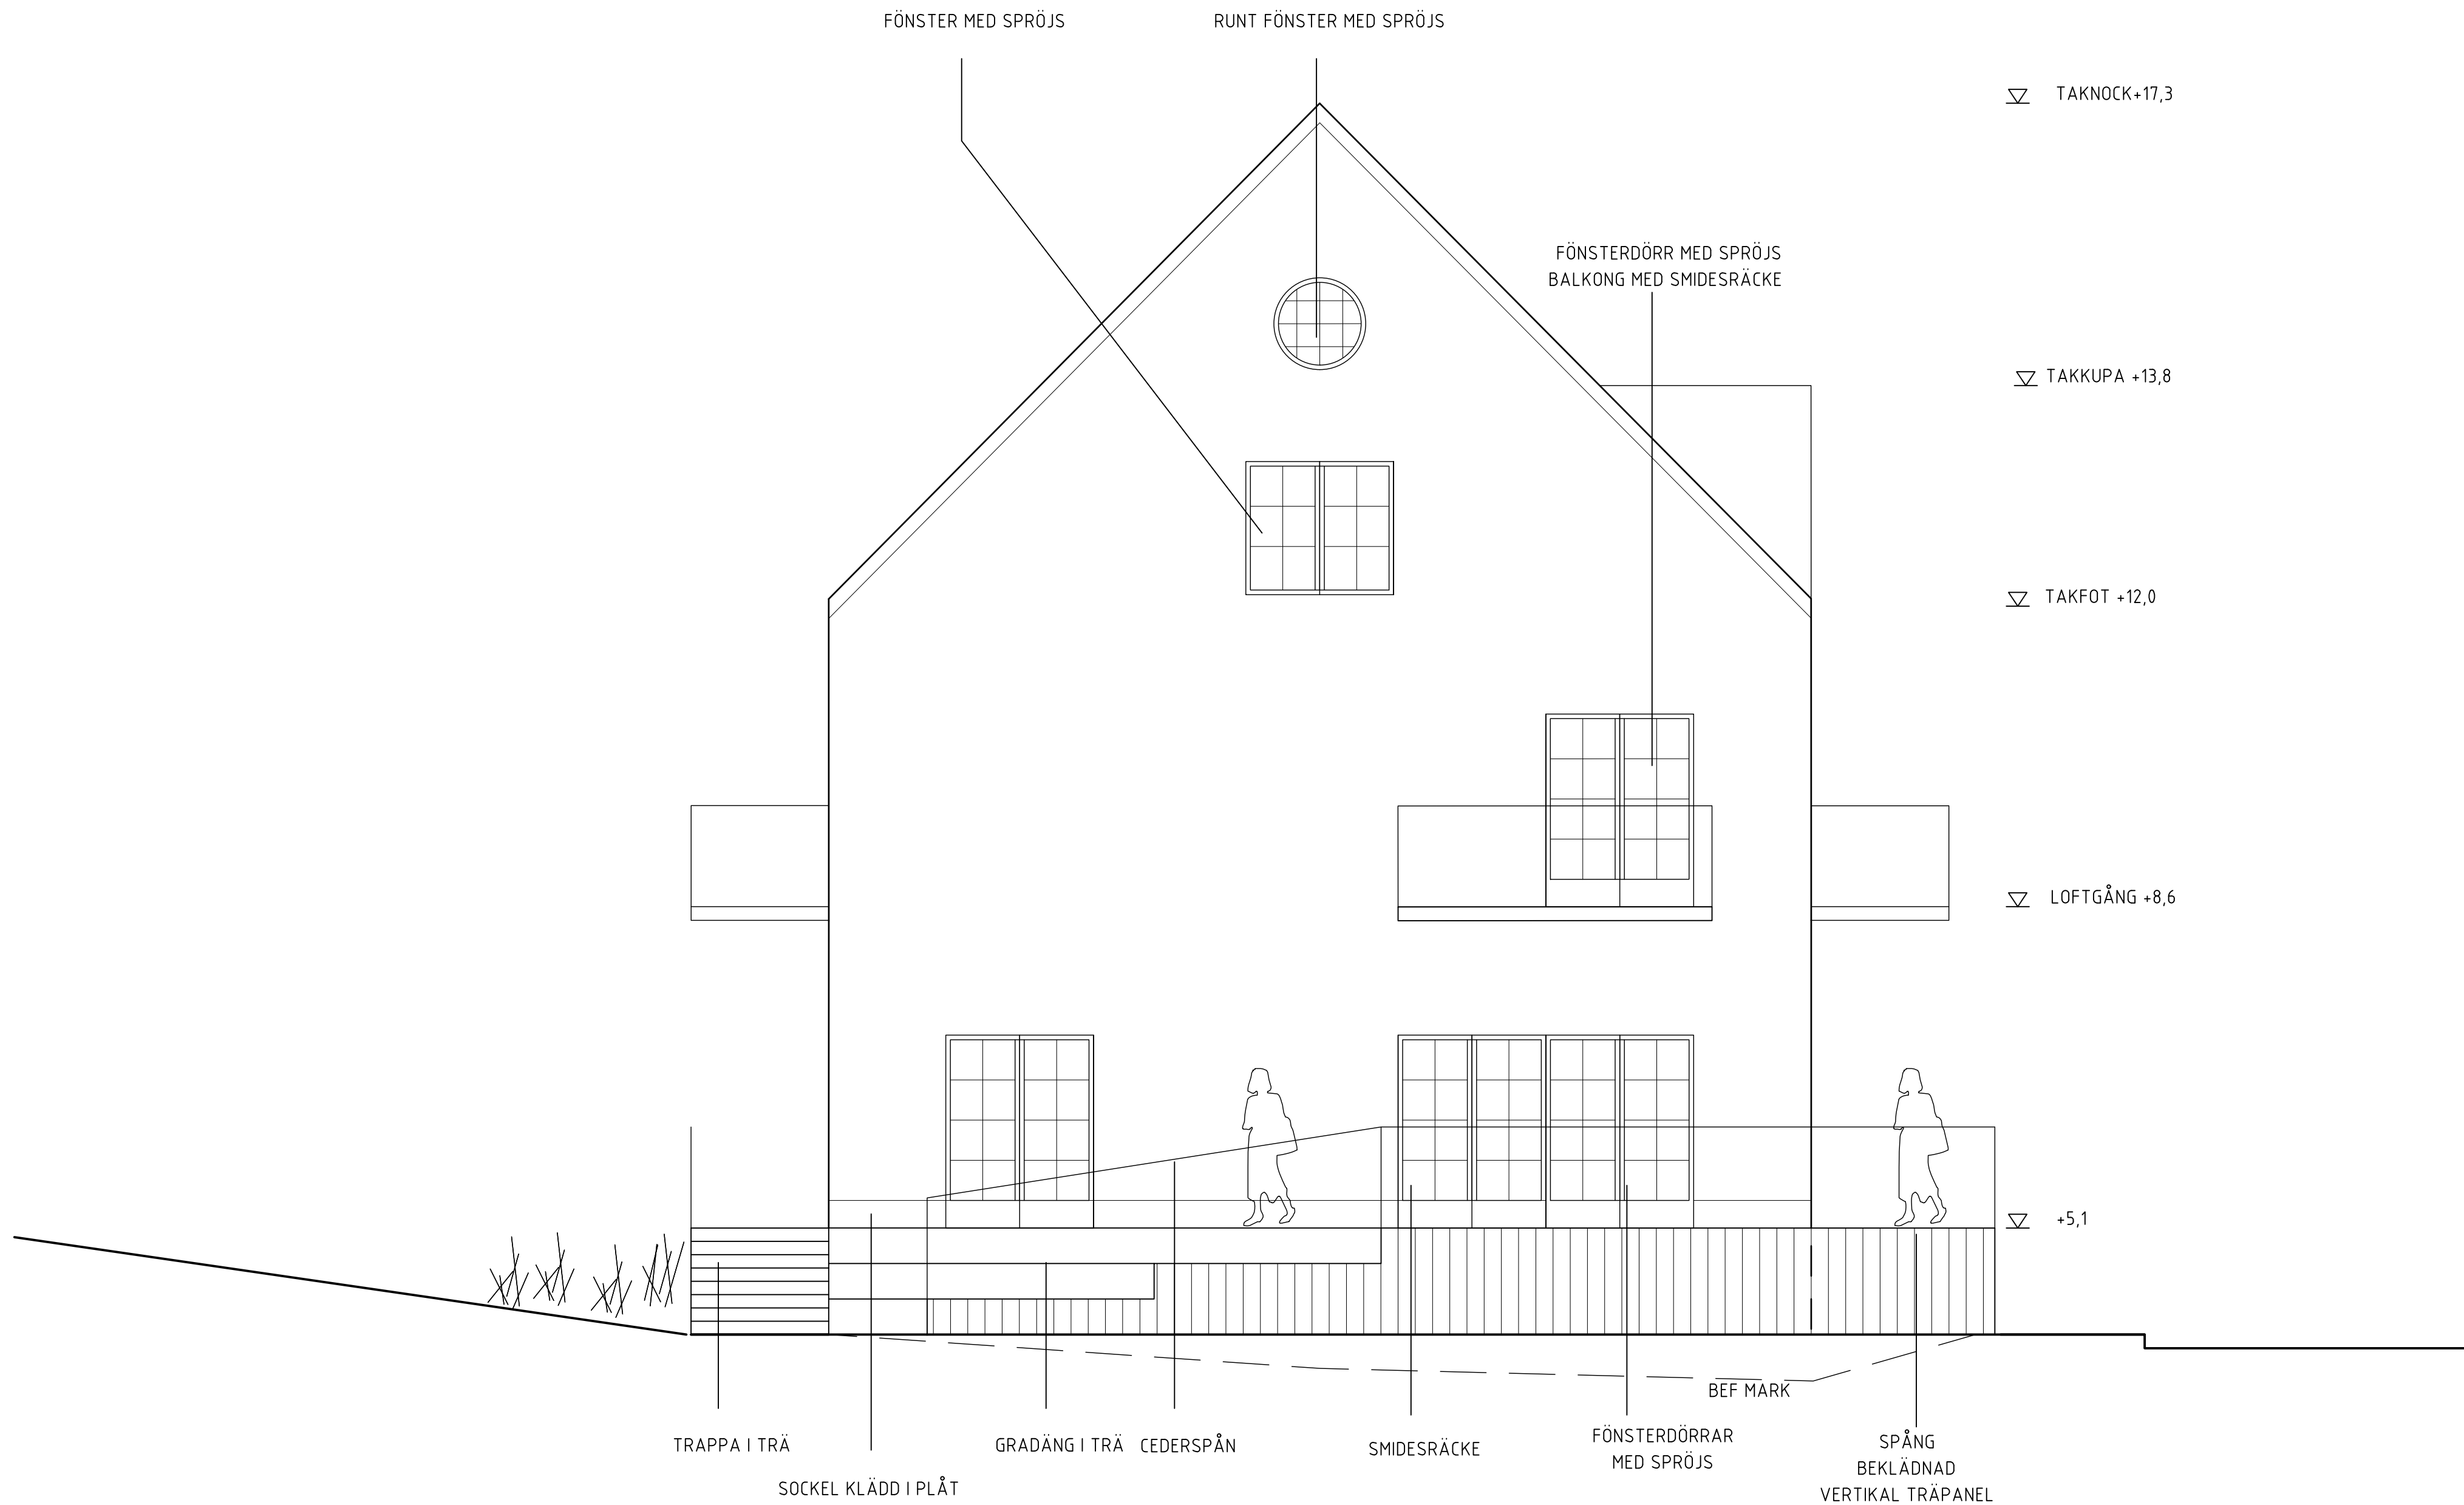

FÖRKLARINGAR OCH FÖRESKRIFTER

ALLA MÅTT I MM OM INGET ANNAT ANGES.
MÅTT AVSER HÅLMÅTT.

- ⊕ AVSER CENTRUMMÅTT
- ✕ AVSER KANTYTTERMÅTT

HÖJDSYSTEM: RH2000
KOORDINATSYSTEM: SWEREF 99 16 30


FÖR MATERIAL/KULÖRER SE ILLUSTRATION: A-49.3-001

HÄNVISNINGAR

SITUATIONSPLAN A-01.1-001
NYBYGGNADSKARTA A-01.1-002
PLANER A-40.1-110-212
SEKTIONER A-40.2-110-210
FASADER A-40.3-101-204
ILLUSTRATION: A-49.3-001

2	-	SE FÖLJEBREV	2020-04-02	NH
1	-	SE FÖLJEBREV	2020-02-11	MB
BET	ANT	ÄNDRINGEN AVSER	DATUM	SIGN

BYGGLOVSHANDLING

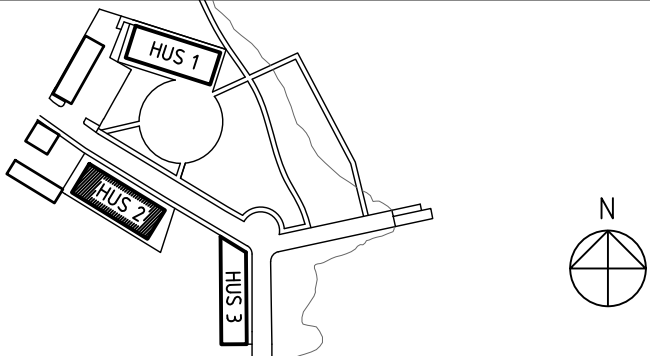

KRUUS

EKVIKEN HAMN, SÅGVERKSLADAN 1

DINELLJOHANSSON


OLOFSGATAN 12, 111 36 STOCKHOLM

BH	KRUUS BYGGNADS AB	0704915973	stefan@kruusbygg.se
A	DINELLJOHANSSON	0702664711	dj@dinelljohansson.se

UPPDRAG NR	RITAD AV	HANDLÄGGARE
738	MALIN BROMAN	ROSA HEREU
DATUM	ANSVARIG	
2019-12-04	KALLE DINELL	

HUS 2
FASAD
VÄSTER

SKALA	NUMMER	BET
A1=1:50 A3=1:100	A-40.3-202	2

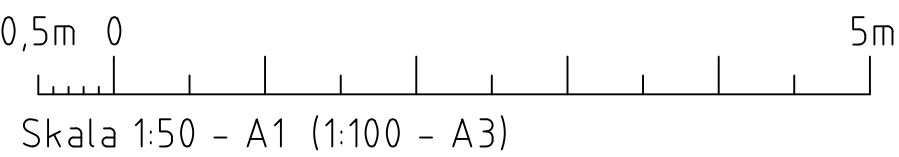

TAKKUPA
FÖNSTER MED SPRÖJS

FALSAD PLÅT

FÖRKLARINGAR OCH FÖRESKRIFTER

ALLA MÅTT I MM OM INGET ANNAT ANGES.
MÅTT AVSER HÅLMÅTT.

⊕ — AVSER CENTRUMMÅTT
✂ — AVSER KANTYTTERMÅTT

HÖJDSYSTEM: RH2000
KOORDINATSYSTEM: SWEREF 99 16 30

FÖR MATERIAL/KULÖRER SE ILLUSTRATION: A-49.3-001

▽ TAKNOCK +17,3

▽ TAKKUPA +14,3

▽ TAKFOT +12,0


▽ LOFTGÅNG +8,6

HÄNVISNINGAR

SITUATIONSPLAN A-01.1-001
NYBYGGNADSKARTA A-01.1-002
PLANER A-40.1-110-212
SEKTIONER A-40.2-110-210
FASADER A-40.3-101-204
ILLUSTRATION: A-49.3-001

BET	ANT	ÄNDRINGEN AVSER	DATUM	SIGN
2	-	SE FÖLJEBREV	2020-04-02	NH
1	-	SE FÖLJEBREV	2020-02-11	MB

BYGGLOVSHANDLING

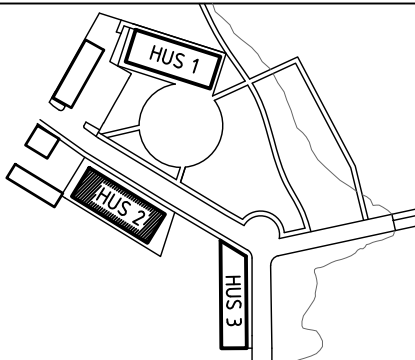

KRUUS

EKVIKEN HAMN, SÅGVERKSLADAN 1

DINELLJOHANSSON

OLOFSGATAN 12, 111 36 STOCKHOLM


BH KRUUS BYGGNADS AB	0704915973	stefan@kruusbygg.se
A DINELLJOHANSSON	0702664711	dj@dinelljohansson.se

UPPDRAG NR 738	RITAD AV MALIN BROMAN	HANDLÄGGARE ROSA HERU
DATUM 2019-12-04	ANSVARIG KALLE DINELL	

HUS 2
FASAD
NORR

SKALA A1=1:50 A3=1:100	NUMMER A-40.3-203	I BET 2
------------------------------	----------------------	------------

x:\projekt\738 Kruus Ekviken Hamn\03_rit\bet1a-40.3-203.dwg

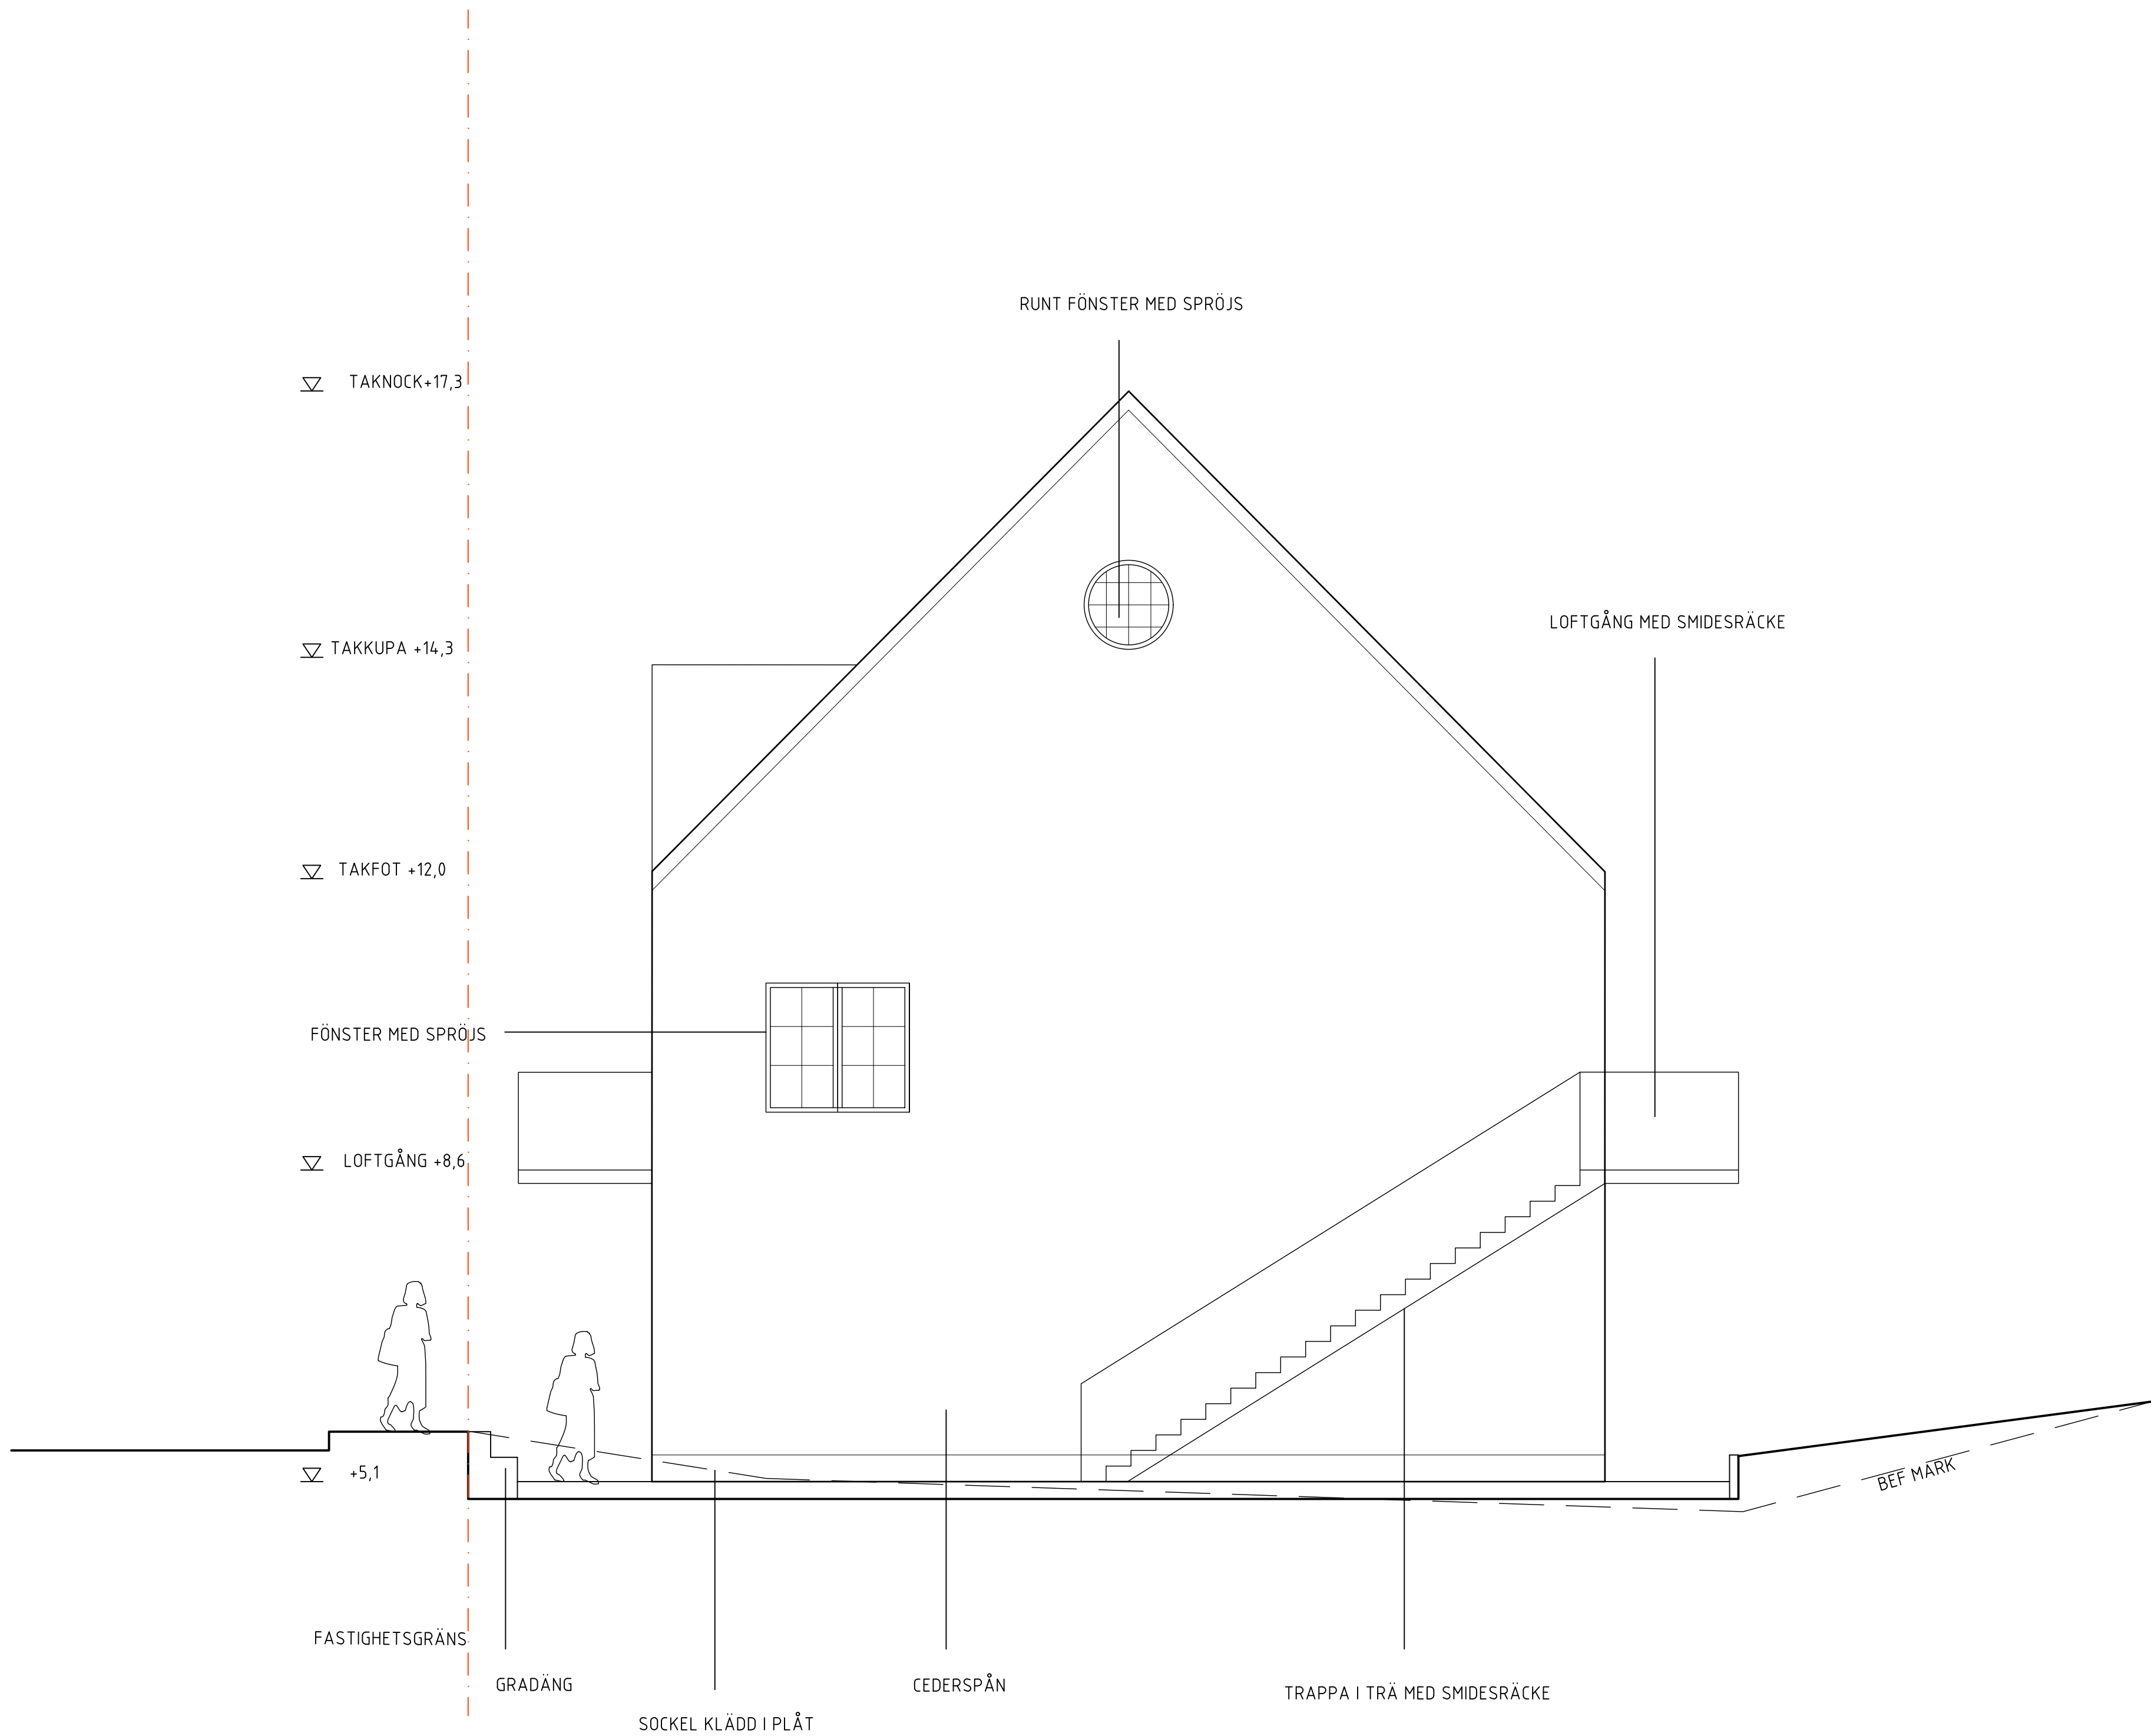

FÖRKLARINGAR OCH FÖRESKRIFTER

ALLA MÅTT I MM OM INGET ANNAT ANGES.
MÅTT AVSER HÅLMÅTT.

- ⊕ AVSER CENTRUMMÅTT
✂ AVSER KANTYTTERMÅTT


HÖJDSYSTEM: RH2000
KOORDINATSYSTEM: SWEREF 99 16 30

FÖR MATERIAL/KULÖRER SE ILLUSTRATION: A-49.3-001

HÄNVISNINGAR

SITUATIONSPLAN A-01.1-001
NYBYGGNADSKARTA A-01.1-002
PLANER A-40.1-110-212
SEKTIONER A-40.2-110-210
FASADER A-40.3-101-204
ILLUSTRATION: A-49.3-001

2	-	SE FÖLJEBREV	2020-04-02	NH
1	-	SE FÖLJEBREV	2020-02-11	MB
BET	ANT	ÄNDRINGEN AVSER	DATUM	SIGN

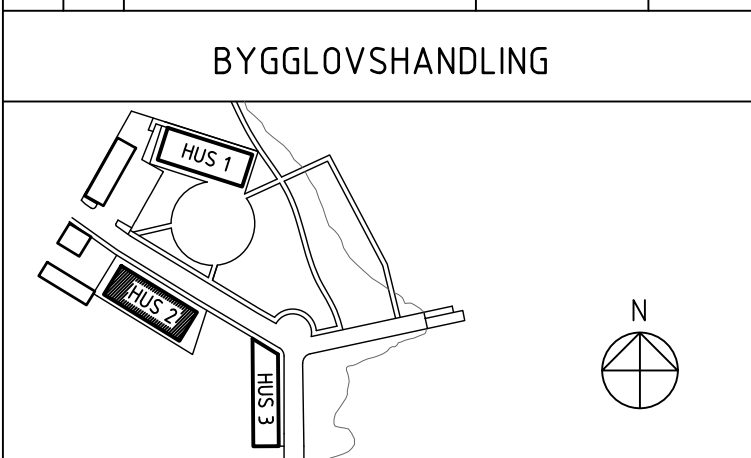


EKVIKEN HAMN, SÅGVERKSLADAN 1

DINELLJOHANSSON		
OLOFSGATAN 12, 111 36 STOCKHOLM		
BH KRUUS BYGGNADS AB	0704915973	stefan@kruusbygg.se
A DINELLJOHANSSON	0702664711	dj@dinelljohansson.se

UPPDRAG NR	RITAD AV	HANDLÄGGARE
738	MALIN BROMAN	ROSA HEREU
DATUM	ANSVARIG	
2019-12-04	KALLE DINELL	

HUS 2 FASAD ÖSTER		
SKALA A1=1:50 A3=1:100	NUMMER A-40.3-204	BET 2

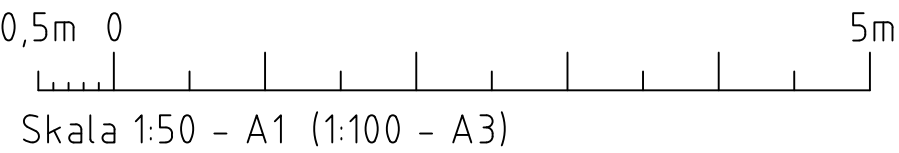

x:\projekt\738 Kruus Ekviken Hamn\01_3\ritdet\A-40.3-204.dwg