BRF FJÄLLHEM

Möbel och inredningspaket - Permia Inredningar maj 2019

Offertnummer 1200






God design, hög kvalitet & funktionalitet

Vi har inrett fjällvärlden i 35 år med tre ledstjärnor: design, kvalitet och funktionalitet.Vi skräddarsyr del- eller totallösningar för stugbyar, hotell, restauranger och fritidshus.


Bland våra mångåriga kunder finns SkiStar- Sälen, Åre och Vemdalen. Idrefjäll. Scandic Hotels. Bear Lodge Åre. STF Abisko och Kebnekaise. Borgafjäll. Järvsöbacken m.fl. Vårt sortiment utgörs av rustika och funktionella möbler för krävande miljöer. I samarbete med kunden bygger vi upp en helhet som passar för ändamålet.

Våra möbler tillverkas av yrkesskickliga hantverkare i specialinriktade möbelverkstäder, i både Sverige och Europa. Tack vare ett väl utbyggt kontaktnät med arkitekter, special- snickerier, smidesverkstad och tapetserare finns vid större volymer möjlighet att designa, mått- och träslagsanpassa efter önskemål.

Personlig service kännetecknar all kontakt med Permia Inredningar. Vi har erfarna medarbetare som lyssnar på våra kunders behov och kan bistå med tips och råd. Vi har egna lastbilar, chaufförer och montörer och levererar gärna nyckelfärdigt och monterat om så önskas.

Permia
INREDNINGAR AB

Permia Inredningar AB
Adress: Bornvägen 8 · 822 30 Alfta
Telefon vx: 0271-580 90 · Fax: 0271 -100 39
info@permia.se · www.permia.se

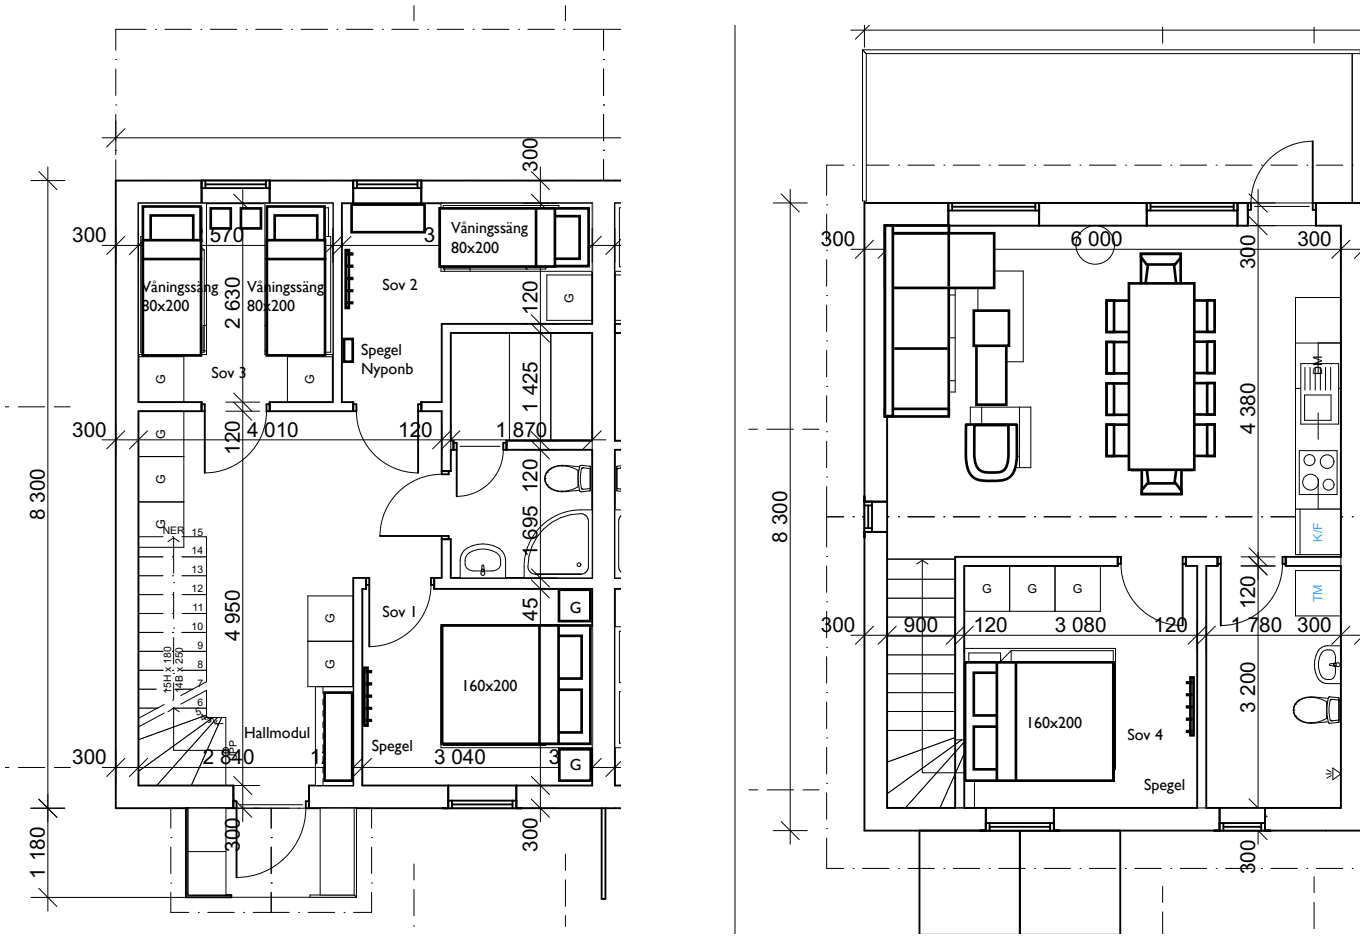

300
570
3
Våningssäng 80x200
Våningssäng 80x200
Våningssäng 80x200
Sov 2
Spegel Nyponb
Sov 3
2 630
120
1 425
300
120
4 010
120
1 870
120
1 695
8 300
NER
15
14
13
12
11
10
9
8
7
6
175H x 180
148 x 250
4 950
Sov 1
45
160x200
Hallmodul
Spegel
300
2 840
3 040
300
300
1 180
300
6 000
300
300
4 380
BM
K/F
TM
G
300
900
120
3 080
120
1 780
300
120
3 200
160x200
Sov 4
Spegel
300

Hall



◄ *Liv hallmodul*

Färg: Vintagebets
Mått: B120 H190 Dj40 cm

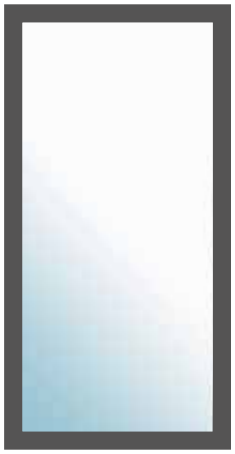

▲ *Mac spegel*

Mått: H140 B60 cm
Färg: Vintagebets



▲ *D270 Bullo plafond klarglas P2236-1018*

Bullo plafond i lackad metall med klarglas.
Godkänd för badrum. Anpassad för takkrok.

Watt max 60 W
Diameter 270 mm
Höjd 212 mm
Färg: 1018 Mässing/Klarglas



◄ *Wash & clean hallmatta*

Dörrmatta som står emot snö och väta
Materiel: PVC gummi
Mått: 90 x 150 cm
färg: Grå, brun, svart



◄ *Skohorn*

I aluminium

Sovrum 1



Mary sänggavel

En vadderad sänggavel
i konstläder

Mått: B160 H120 cm
Tyg: Konstläder
Topper svart



Sängben svarta runda i offerten



Madrasskydd 830

Tyg: Bomullsväv 100% i konstruktion 20/20 60/60
Stoppning: Polyesterhålfiber
Utförande: Diagonalrutstickad, kantad med så kallad overlocksöm
Resårband i hörnen
Storlek: 80x200 cm



Täcke 150x200cm

700 gram.
Tyg i bomull/polyester.
Stoppat med polyesterhålfiber.
Täcket är kanalstickat.



Kudde 50x60 cm

”Hotellkudden” i mycket hög kvalitet och med otroligt fina tvättegenskaper.
Tyg i 100% ekologisk bomulls-cambric. Stoppad med LENTUS bollfiber - silikoniserad polyester-hålfiber.



Sängkjol Vera

Skyddar sängen och döljer ben/medar. Tyg i 100% polyester

Mått: 80x200
Färg: Svart

Permia Standard Contract 1

Hotellmadrass med bonell fjädrar och förstärkt ram.
ISO 9001, ISO 14001, Kvalitets & Miljö certifierad.
Konstuktion: MLB
Komfort: Fast
Sängram: Extra kraftig (12 cm) sängram av trä. Anpassad för hotellbruk, ovanpå liggande sängribbor. Ramarna är förstärkt med ett extra mittag samt stödben på storlekar större än 140 cm bredd.
Resårkärna: Bonell kärna 2,3 mm, 13 cm. Hörnförstärkt
Stoppning: Polyeter 45 mm 35 kg
Tyg: Cleo 52 % polyester, 48 %, polypropylen
Sänghöjd: Ca 29 cm
Brandkrav: Uppfyller kraven för EN 597-1 (Cigarett test)
Inkl bäddmadrass 5 cm med avtagbart & qulitat bolster.
Fodral: Bomul/polyester bolster, Quiltat med polyesterfiber.
Stoppning: Polyeter 28 mm, 35 kg
Tvättråd fodral: 60 gr

Storlek:
80x200cm

Sovrum 1



◄ *Fotpläd*

Mått: 60x220 cm
Tvätt 30 grader.
Färg: Beige



◄ *Syster-Kudde*

Mått: 50x90 cm
Tvätt 30 grader.
Färg: Beige



◄ *Spice kudde*

Tyg sportinglife
Mått 45x45 cm



▲
Gabbé

Ullmatta i färg rost
Mått: 60×120 cm



▲
Syster gardin 1st dubbellängder

100% Polyester (strykfri)
Tvätt: 40°
Måttbeställs ca 240cm B:dubbel
Färg: Beige 100

Elite skena ►

Set med skena, glid och stopp.
Måttanpassas
2st skenor ca 2 m




Sovrum 1



▲

Anders sänggarderob

H190 B45 D45
Färg: Lodgebets

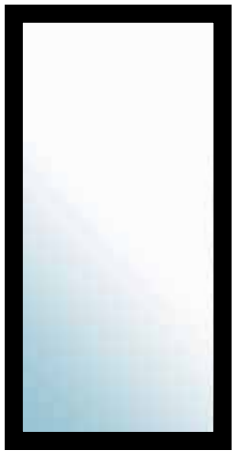

◄ *Mac spegel*

Mått: H90 B38 cm
Färg: Lodgebets



◄ *Liv krokbräda*

Massivt trä
B80 cm
Färg: Lodgebets



◄ *D270 Bullo plafond klarglas P2236-1018*

Bullo plafond i lackad metall med klarglas.
Godkänd för badrum. Anpassad för takkrok.

Watt max 60 W
Diameter 270 mm
Höjd 212 mm
Färg: 1018 Mässing/Klarglas



◄ *Deluxe vägglampa 507693 Svart./mäss LED 3W*

Deluxe LED ,en tidlös vägglampa i lackad plåt och mässing med brytare på skärm.
I serien Deluxe finns även bord- och golvlampa. Inklusive ljuskälla, energiklass A+.

Höjd 284 mm
Bygger från vägg 226 mm
Kelvin 3000 K
Lumen 250 lm

Sovrum 2





Madrasskydd 830

Tyg: Bomullsväv 100% i
konstruktion 20/20 60/60
Stoppning: Polyesterhålfiber
Utförande: Diagonalrutstickad,
kantad med så kallad overlocksöm
Resårband i hörnen
Storlek: 80x200 cm



Täcke 150x200cm

700 gram.
Tyg i bomull/polyester.
Stoppat med polyesterhålfiber.
Täcket är kanalstickat.



Kudde 50x60 cm

”Hotellkudden” i mycket hög
kvalitet och med otroligt fina
tvättegenskaper.
Tyg i 100% ekologisk bomulls-
cambric. Stoppad med LENTUS
bollfiber - silikoniserad polyester-
hålfiber.



V 5751 Cato LED vägglampa

Dimbar, inklusive ljuskälla, energiklass A+.

V5751 - Höjd 147 mm Bredd 45 mm
Bygger från vägg 154 mm
MR 11 LED 3W
Färger: 07 - Mattsvart

Vimse våningssäng

Väggfast våningssäng, massiv furu.

Mått: 80x80x200 cm
Färg: Vintagebets



Sluggo resårmadrass

Vändbar resårmadrass, inkl bäddmadrass
Sängkonstruktion
Stoppning Polyeter - 28 mm, 35 kg
Resår Pocket - 13 cm
Totalhöjd Ca 18 cm
Tyg Godkända enligt Öko-Tex Standard 100 vilket
innebär att de kan märkas med Trygg Textil
Sängtyg Bolstertyg. 43 % Polyester,
57 % polypropylen.
Öko-Tex Standard 100 – klass 2

Mått: 80x200 cm

Sovrum 2



Nypon hörnhylla

Praktiskt liten hylla till
våningssängar.
Mått: 23x23 cm
Färg: Vintagebets



Nypon krokbräda

Massivt trä
B80 cm
Färg: Vintagebets




Nypon box

Praktiskt liten hylla med krokar
Mått: B38 D15 H19 cm
Färg: Vintagebets



Echo bänk/sittbänk m hylla

Massiv ek och fanér
L100cm DJ35 H45 cm
Färg: Vintagebets

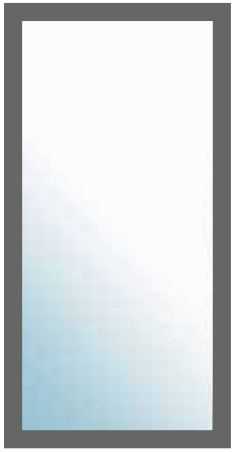

Mac spegel

Mått: H90x38 cm
Färg: Vintagebets







Rullgardin

tät väv
Måttbeställs
Duk: Tät mörk grå

Syster kudde

Bomullskudde
Mått: 45x45 cm
Färg; rost

Bror pläd

Mått: 140x180 cm
Fleece tvätt 30 grader.
Färg: Mörkgrå



P2192 Cirklo plafond

Cirklo plafond med dekorring i metall
och kupa i opalglas.

Watt max 60 W
Diameter 350 mm Höjd 95 mm
Färger: 01 - Vit.



Ulla ryamatta grå

Snygg och mjuk matta i fin grå färg som
för tankarna till en fårskinnsfäll.
Baksida: Jutebaksida
Typ: Wilton, modern
Tjocklek: ca 2 cm
Mått: 60x115cm

Sovrum 3





Madrasskydd 830

Tyg: Bomullsväv 100% i
konstruktion 20/20 60/60
Stoppning: Polyesterhålfiber
Utförande: Diagonalrutstickad,
kantad med så kallad overlocksöm
Resårband i hörnen
Storlek: 80x200 cm



Täcke 150x200cm

700 gram.
Tyg i bomull/polyester.
Stoppat med polyesterhålfiber.
Täcket är kanalstickat.



Kudde 50x60 cm

”Hotellkudden” i mycket hög
kvalitet och med otroligt fina
tvättegenskaper.
Tyg i 100% ekologisk bomulls-
cambric. Stoppad med LENTUS
bollfiber - silikoniserad polyester-
hålfiber.



V 5751 Cato LED vägglampa

Dimbar, inklusive ljuskälla, energiklass A+.

V5751 - Höjd 147 mm Bredd 45 mm
Bygger från vägg 154 mm
MR 11 LED 3W
Färger: 07 - Mattsvart

Vimse våningssäng

Väggfast våningssäng, massiv furu.

Mått: 80x80x200 cm
Färg: Vintagebets



Sluggo resårmadrass

Vändbar resårmadrass, inkl bäddmadrass
Sängkonstruktion
Stoppning Polyeter - 28 mm, 35 kg
Resår Pocket - 13 cm
Totalhöjd Ca 18 cm
Tyg Godkända enligt Öko-Tex Standard 100 vilket
innebär att de kan märkas med Trygg Textil
Sängtyg Bolstertyg. 43 % Polyester,
57 % polypropylen.
Öko-Tex Standard 100 – klass 2

Mått: 80x200 cm

Sovrum 3



◄ *Nypon hörnhylla*

Praktiskt liten hylla till våningssängar.
Mått: 23x23 cm
Färg: Vintagebets



◄ *Kim pall*

Mått: B40 DJ40 H65 cm
Färg: Vintagebets



◄ *Syster kudde*

Bomullskudde
Mått: 45x45 cm
Färg; rost



◄ *Bror pläd*

Mått: 140x180 cm
Fleece tvätt 30 grader.
Färg: Mörkgrå



▲

Rullgardin

tät väv
Måttbeställs
Duk: Tät mörk grå





▲

Ulla ryamatta grå

Snygg och mjuk matta i fin grå färg som för tankarna till en fårskinnsfäll.
Baksida: Jutebaksida
Typ: Wilton, modern
Tjocklek: ca 2 cm
Mått: 60x115cm



▲

P2192 Cirklo plafond

Cirklo plafond med dekorring i metall och kupa i opalglas.

Watt max 60 W
Diameter 350 mm Höjd 95 mm
Färger: 01 - Vit.

Allrum



▲

Juvas matbord

Ett massivt ekbord med rejäla kryssben.

Mått: L250 B90 cm (8-10 personer)
Färg: Smoked oak



◄ *Kotte rost*

Rost stål
Mått: 12x12 cm



▲

Matador bordslöpare

Konstläder mörkbrun
Mått:35x120 cm



▲

Mysinge taklampa med ljusbrun skärm i konstläder

Mysinge en pendel med detaljer i krom. Toppfäste. Anpassad för takkrok. 1,5 m transparent sladd.
Finns i en serie om golv-, bord- vägg- och taklampa.



▲

Baseball stol

Matstol med svarta stålben och brun lädersits.

Mått: B46 D55 cm



▲

Tavla Truga

Svart träram
Mått: 40x50 cm



▲

Tavla Kilafors skidor

Svart träram
Mått: 40x50 cm

Brooklyn stol/fåtölj ►

En smäcker och skön fåtölj som kan användas i många sammanhang. Matsalsstol, liten fåtölj, skrivbordsstol/fåtölj mm.

Tyg Autumn U1120/A01
Camel Mocha
Mått: 83H x 56B x59D





Storstuga







◄ *London byggbar soffa*

Populär byggbar modulsoffa för offentlig miljö.

Stomme: Träram m/nosagfjädring
Sitdyna: 36 kg. Kallskum m/fibervadd
Ryggdyna: Latex/Silicone
Ben: svart
Sithöjd: 47 cm
Benhöjd: 10 cm
Vändbara sits- och ryggdynor (endast i tyg)
Alla modeller kan beställas utan armstöd.
Mått 256x148 cm (U6 F H U6)
Tyg: Gentle 362/14



▲ *Oscar fåtölj*

Mått: H76 B71 DJ78
Stomme: Träram med nosagfjädring
Sittdyna: 36 kg kallskum med fibervadd
Ryggdyna: 35 kg kallskum med fibervadd
Ben: mörka



▲ *Angus rost*

Bomullskudde, Tvätt 30ºC
Mått: 45x45 cm



▲ *Soft Velvet pläd*

En mjuk och lyxig velour pläd
Mått: 200x150 cm Tvätt 30ºC.
Färg: Mullvad



▲ *Moon kudde*

Yllekudde
Tyg Autumn U1120/A01 Camel
Mått: 45x45 cm



▲ *Kudde troels*

Adore gold
Mått: 42x42 cm



▲

Kotte vedkorg

Svart stål och läderhandtag
Mått: L40 D36 H36 cm



▲

Kotte rost

Rost stål
Mått: 9x9cm cm





▲

Gabhé

Ullmatta i färg rost
Mått: 140x200 cm

◄

Ståhl satsbord

Massiv ek skiva med stålunderrede
Mått: 50x50 H 51 cm + 100 x 43 H43
Färg: Smoked oak



▲

V5076 Deluxe LED vägglampa

Deluxe LED ,en tidlös vägglampa i lackad plåt och mässing med brytare på skärm

Watt 3 W
Höjd 284 mm Bygger från vägg 226 mm
Kelvin 3000 K Lumen 250 lm
Färg : 93 Svart/mässing

G3076Deluxe LED golvlampa ►

Deluxe LED, en tidlös golvlampa i lackad plåt och mässing med brytare på skärm

Watt 3 W
Höjd 1336 mm
Kelvin 3000 K Lumen 250 lm
Färg: 93 - Svart mässing



Sovrum 4



◄ *Kim sänggavel*

Sänggavel med praktisk hylla i toppen.

Mått: B160 H120 cm
Färg: Lodgebets



Sänghen svarta runda i offerten

▲

Permia Standard Contract 1

Hotellmadrass med bonell fjädrar och förstärkt ram.
ISO 9001, ISO 14001, Kvalitets & Miljö certifierad.
Konstuktion: MLB
Komfort: Fast
Sängram: Extra kraftig (12 cm) sängram av trä. Anpassad för hotellbruk, ovanpå liggande sängribbor. Ramarna är förstärkt med ett extra mittag samt stödben på storlekar större än 140 cm bredd.
Resårkärna: Bonell kärna 2,3 mm, 13 cm. Hörnförstärkt
Stoppning: Polyeter 45 mm 35 kg
Tyg: Cleo 52 % polyester, 48 %, polypropylen
Sänghöjd: Ca 29 cm
Brandkrav: Uppfyller kraven för EN 597-1 (Cigarett test)
Inkl bäddmadrass 5 cm med avtagbart & qulitat bolster.
Fodral: Bomul/polyester bolster, Quiltat med polyesterfiber.
Stoppning: Polyeter 28 mm, 35 kg
Tvättråd fodral: 60 gr

Storlek:
80x200cm



▲

Madrasskydd 830

Tyg: Bomullsväv 100% i konstruktion 20/20 60/60
Stoppning: Polyesterhålfiber
Utförande: Diagonalrutstickad, kantad med så kallad overlocksöm
Resårband i hörnen
Storlek: 80x200 cm



▲

Täcke 150x200cm

700 gram.
Tyg i bomull/polyester.
Stoppat med polyesterhålfiber.
Täcket är kanalstickat.



▲

Kudde 50x60 cm

”Hotellkudden” i mycket hög kvalitet och med otroligt fina tvättegenskaper.
Tyg i 100% ekologisk bomulls-cambric. Stoppad med LENTUS bollfiber - silikoniserad polyester-hålfiber.



▲

Sängkjol Vera

Skyddar sängen och döljer ben/medar. Tyg i 100% polyester

Mått: 80x200
Färg: Svart

Sovrum 4



◄ *Fotpläd*

Mått: 60x220 cm
Tvätt 30 grader.
Färg: Beige



◄ *Syster-Kudde*

Mått: 50x90 cm
Tvätt 30 grader.
Färg: Beige



◄ *Spice kudde*

Tyg sportinglife
Mått 45x45 cm



▲
Gabbé

Ullmatta i färg rost
Mått: 60×120 cm



▲
Syster gardin 1st dubbellängder


100% Polyester (strykfri)
Tvätt: 40°
Måttbeställs ca 240cm B:dubbel
Färg: Beige 100

Elite skena ►

Set med skena, glid och stopp.
Måttanpassas
2st skenor ca 2 m



Sovrum 4

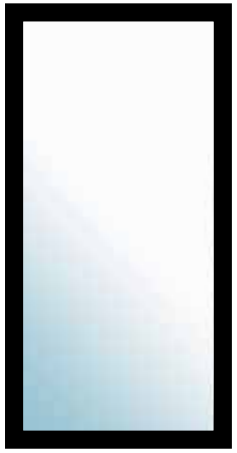

Mac spegel

Mått: H90 B38 cm
Färg: Lodgebets



Liv krokbräda

Massivt trä
B80 cm
Färg: Lodgebets



D270 Bullo plafond klarglas P2236-1018

Bullo plafond i lackad metall med klarglas.
Godkänd för badrum. Anpassad för takkrok.

Watt max 60 W
Diameter 270 mm
Höjd 212 mm
Färg: 1018 Mässing/Klarglas



V 5753 Cato LED vägglampa dubbel

Dimbar, inklusive ljuskälla, energiklass A+.

V5751 - Ø 40mm - B/W 60mm - H
135mm - MR 11 LED 3W
Färger: 92 Blank slipad mässing





▲

Quatris utebord

I galvaniserat och lackad stål, färg antikgrå.
Självjusterande för ojämnt golv!
Bredd: 70cm Längd: 70cm Höjd: 75cm
Färg: antikgrå



▲

Stol, Grace

B450mm x Dj550mm x H830mm
Vikt 5kg
Stapelbar Ja
Sitthöjd 45mm
Färg Röd

Husgerådspaket 12 kuvert

Komplett köksutrustning för ett fullt fungerande kök

- Servis och bestick
- Grytor, kastruller, formar, redskap mm.
- Städ och sopset
- Dammsugare
- Kaffebryggare
- Stavmixer
- Strykjärn
- Galgar
- Bastuset
- Brödrost
- Termometrar inne/ute
- Vas och ljustakar
- mm



Permia
INREDNINGAR AB

Permia Inredningar AB
Adress: Bornvägen 8 · 822 30 Alfta
Telefon vx: 0271-580 90 · Fax: 0271 -100 39
info@permia.se · www.permia.se