

Nybildad fastighet figur 1= Bällsta 2:1239


Nybildad fastighet figur 2= Bällsta 2:1240

Nya gränser: 6692-6691-6693, 6691-6690-8457.

Beskrivning, se aktbilaga BE1.

Förrättningskartan innehåller detaljer med olika kvalitet.

Rättigheter och samfälligheter kan vara ofullständigt redovisade.

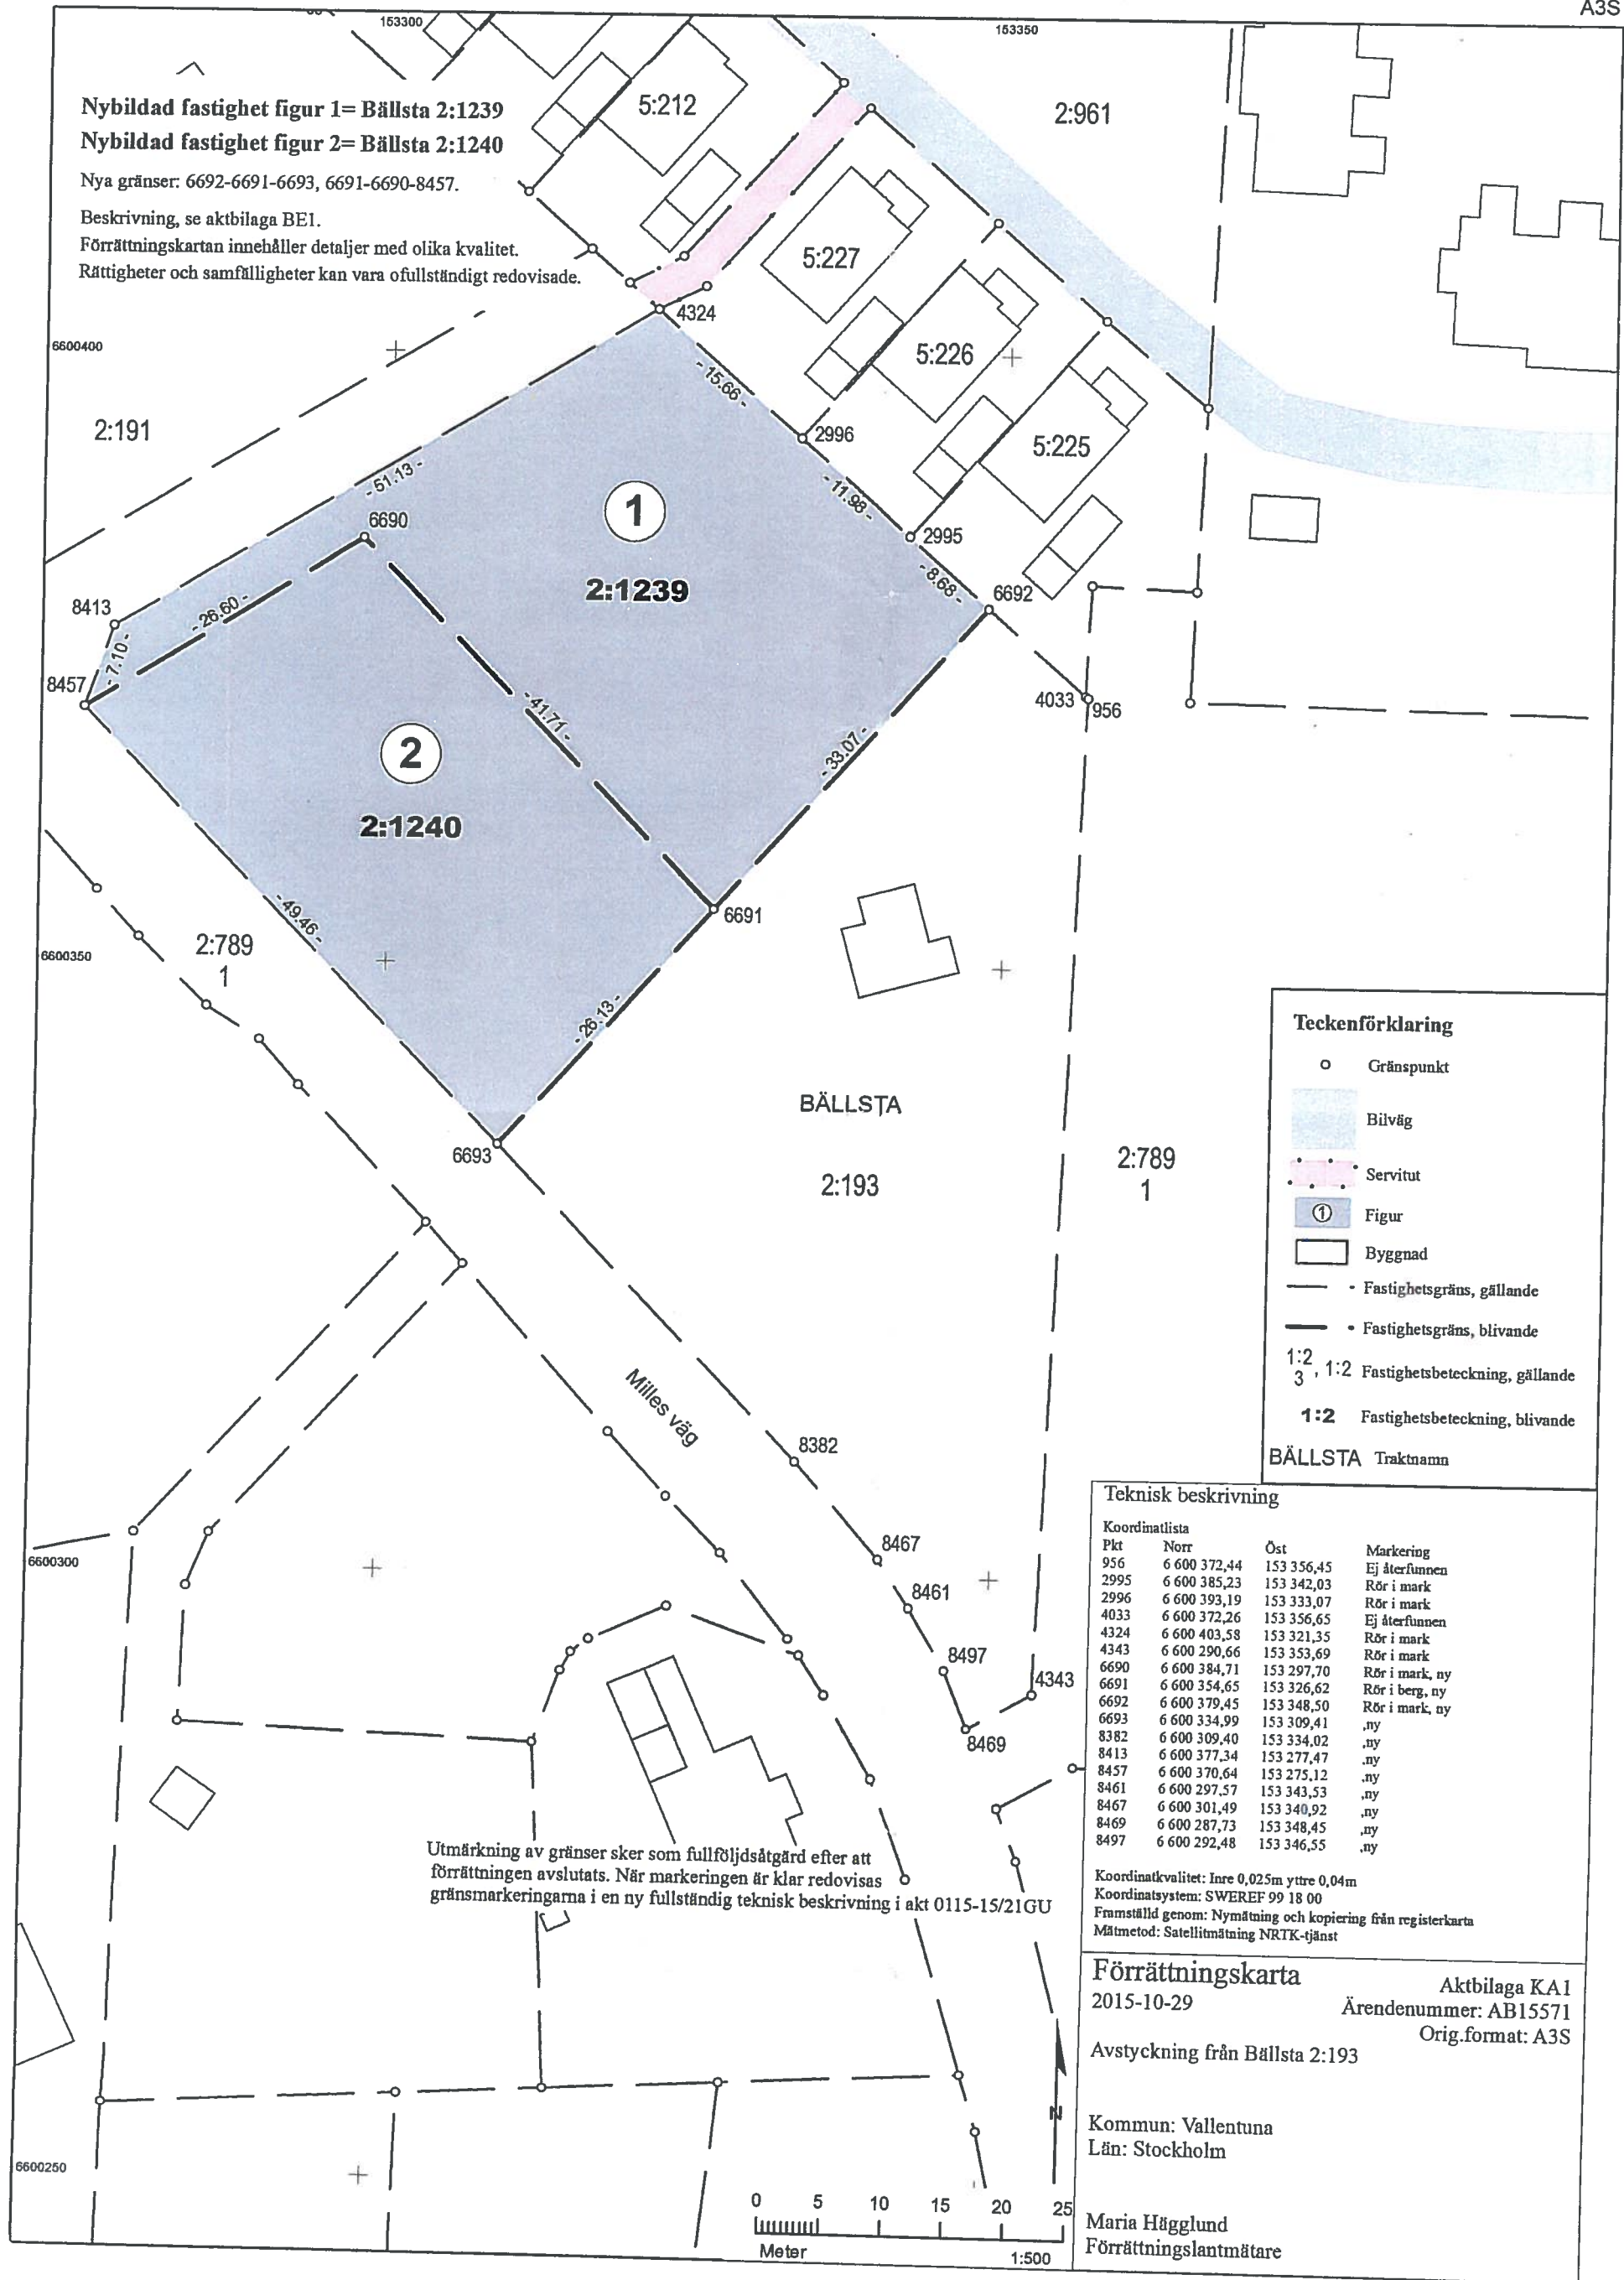

Teckenförklaring

- Gränspunkt
- Bilväg
- Servitut
- ① Figur
- Byggnad
- Fastighetsgräns, gällande
- Fastighetsgräns, blivande
- 1:2, 1:2 Fastighetsbeteckning, gällande
- 1:2 Fastighetsbeteckning, blivande

BÄLLSTA Traktnamn

Teknisk beskrivning

Koordinatlista			
Pkt	Norr	Öst	Markering
956	6 600 372,44	153 356,45	Ej återfunnen
2995	6 600 385,23	153 342,03	Rör i mark
2996	6 600 393,19	153 333,07	Rör i mark
4033	6 600 372,26	153 356,65	Ej återfunnen
4324	6 600 403,58	153 321,35	Rör i mark
4343	6 600 290,66	153 353,69	Rör i mark
6690	6 600 384,71	153 297,70	Rör i mark, ny
6691	6 600 354,65	153 326,62	Rör i berg, ny
6692	6 600 379,45	153 348,50	Rör i mark, ny
6693	6 600 334,99	153 309,41	,ny
8382	6 600 309,40	153 334,02	,ny
8413	6 600 377,34	153 277,47	,ny
8457	6 600 370,64	153 275,12	,ny
8461	6 600 297,57	153 343,53	,ny
8467	6 600 301,49	153 340,92	,ny
8469	6 600 287,73	153 348,45	,ny
8497	6 600 292,48	153 346,55	,ny

Koordinatkvalitet: Inre 0,025m yttre 0,04m
Koordinatsystem: SWEREF 99 18 00
Framställd genom: Nymätning och kopiering från registerkarta
Mätmetod: Satellitmätning NRTK-tjänst

Förrättningskarta

2015-10-29

Aktbilaga KA1

Ärendenummer: AB15571

Orig.format: A3S

Avstyckning från Bällsta 2:193

Kommun: Vallentuna

Län: Stockholm

Maria Hägglund
Förrättningslantmätare