

FÖRKLARINGAR


ALLA MÅTT ANGES I MM.
MÅTT KONTROLLERAS PÅ PLATS OCH JUSTERAS I FÖREKOMMANDE FALL.
PLUSHÖJDER OCH KONSTRUKTIONSMÅTT ÄR PRELIMINÄRA.
VID OKLARHETER SKALL BESTÄLLARE ELLER ARKITEKT KONTAKTAS.

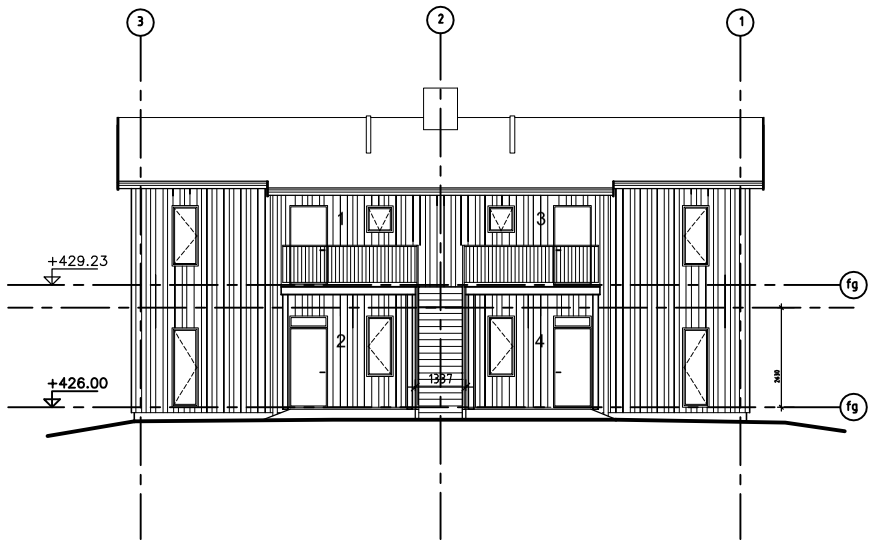


FASAD MOT SYDOST - HUS B ETAPP II

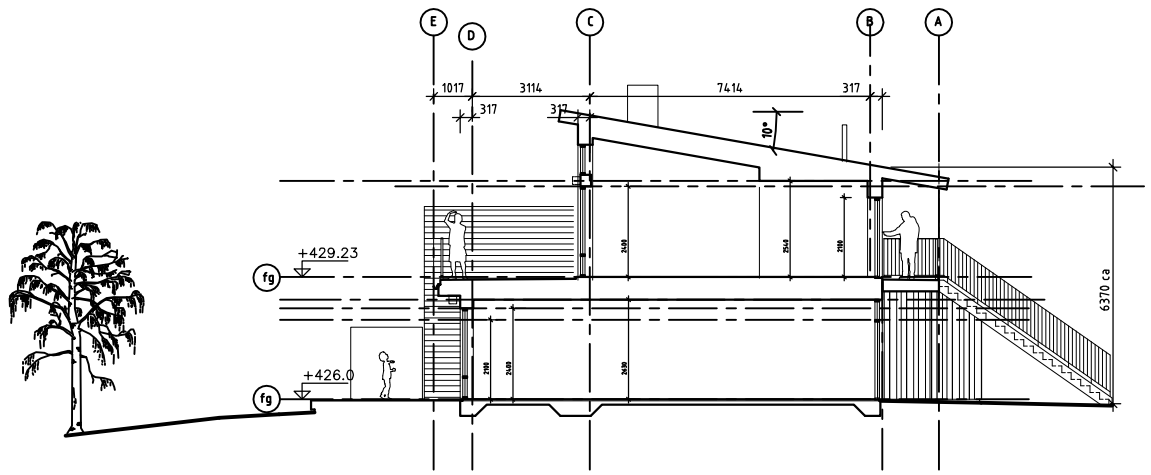

PRINCIPSNITT A-A

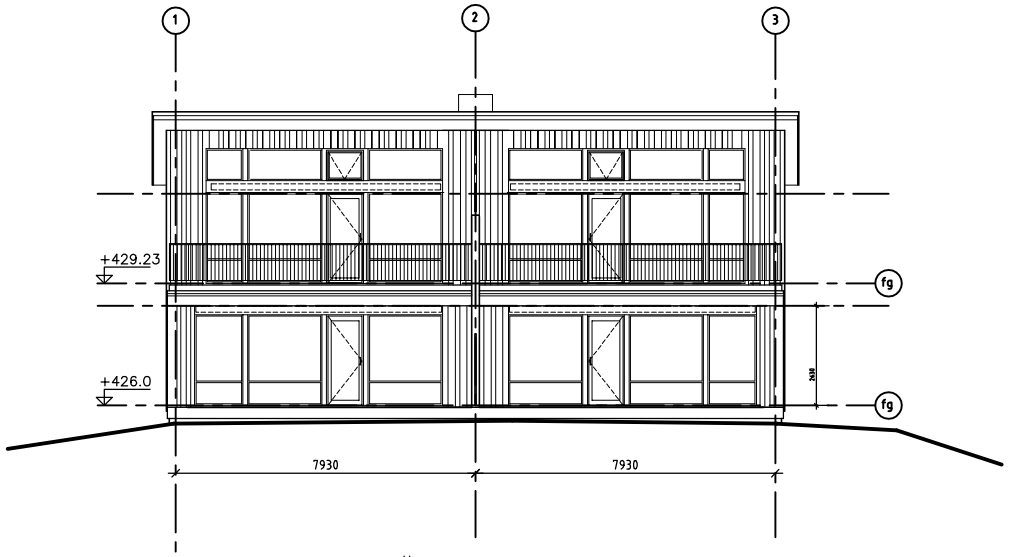

FASAD MOT NORDVÄST - HUS B ETAPP II

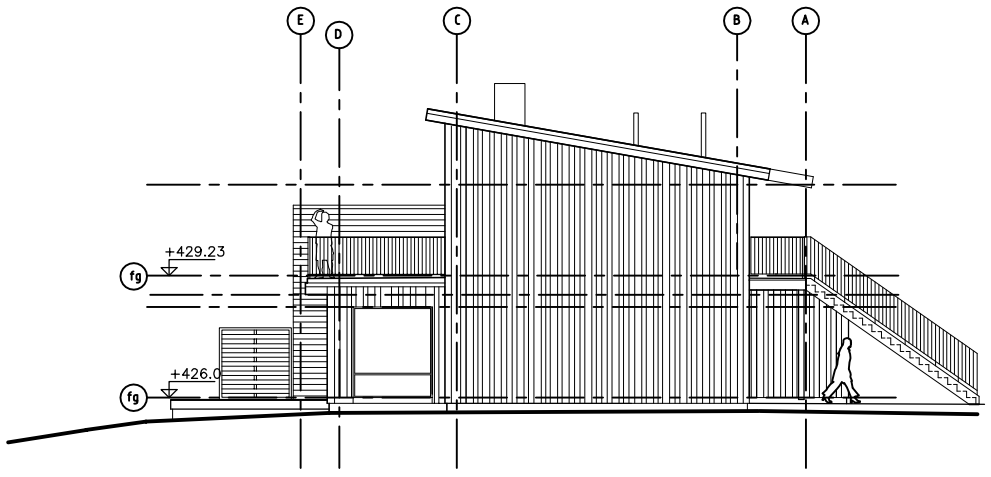

FASAD MOT SYDVÄST ETAPP II

0 1 2 3 4 5 Meter

HÄNVISNINGAR

A 42.0-01 SITUATIONSPLAN
A 42.1-01 PLANRITNINGAR HUS B
A 42.1-02 PLANRITNINGAR HUS C
A 42.2-02 FASADER HUS C

BET	ANT	ÄNDRINGEN AVSER	SIGN	DATUM

Skiers Konsult AB

FÖRSLAGSHANDLING

BRF FJÄLLBLICK II

A SKIERS KONSULT ARKITEKTER AB Tel: 0768294557
K Tel:
V Tel:
E Tel:
M Tel:
KG Tel:

UPPDRAG NR	RITAD AV	HANDLÄGGARE
2019-02	MJR	MJR

DATUM	ANSVARIG
2020-06-10	Malin Rennermalm

ÖSTRA SÄLEN 8:54, MALUNG-SÄLENS KOMMUN
FLERBOSTADSHUS ETAPP II
FASADER HUS B
Fasad mot Öster och Väster

SKALA	NUMMER	BET
A3 = 1:200 A1 = 1:100	A-42.2-01	-