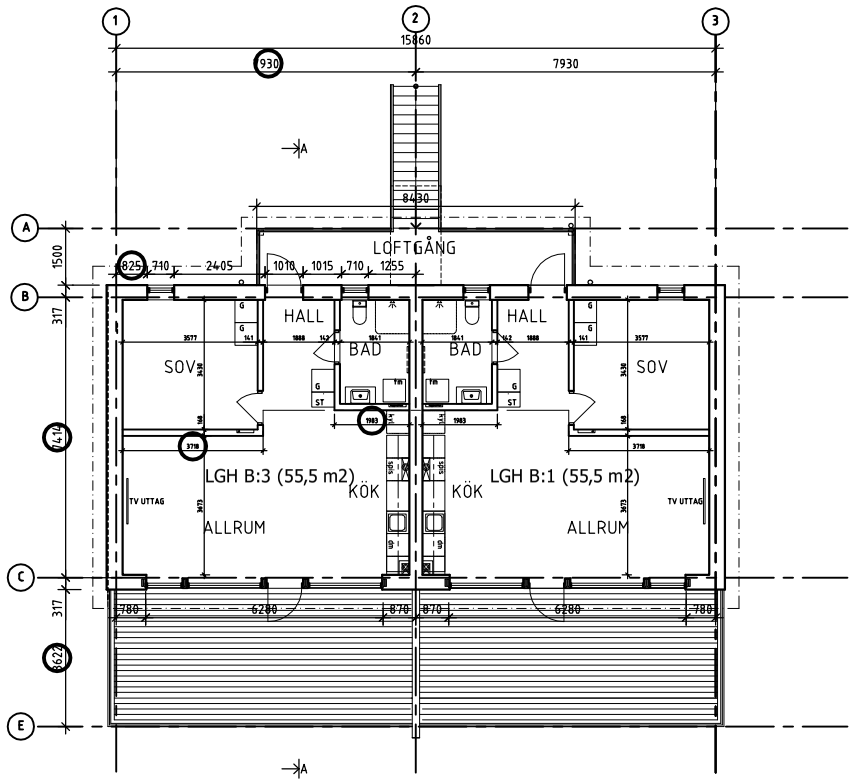

PLAN 1 - ÖVRE PLAN - HUS B

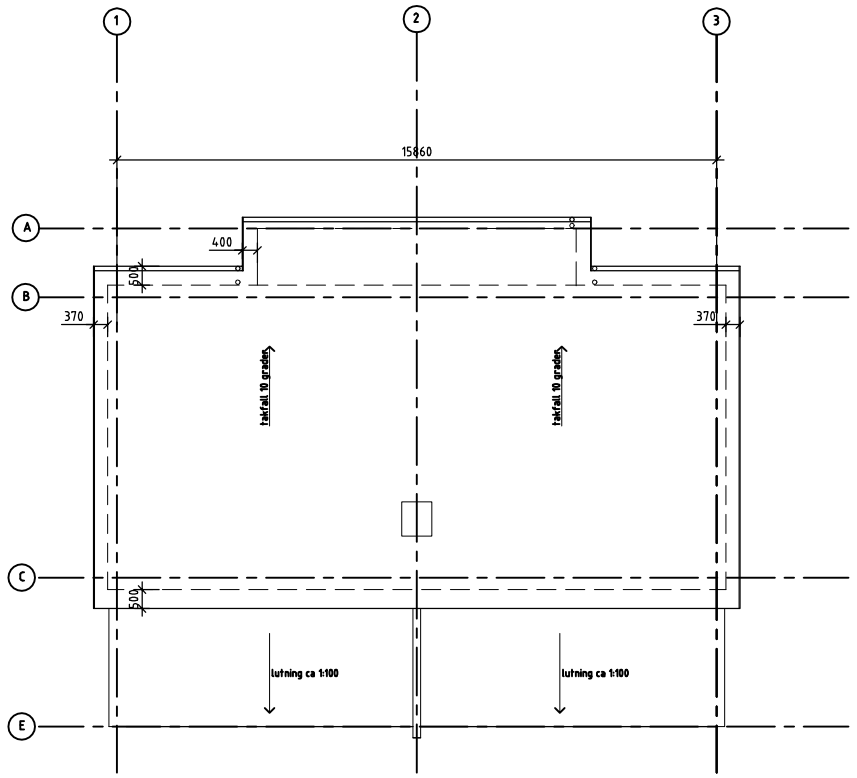

YTTERTAKSPLAN PRINCIPRITNING

FÖRKLARINGAR

ALLA MÅTT ANGES I MM.
MÅTT KONTROLLERAS PÅ PLATS OCH JUSTERAS I FÖREKOMMANDE FALL.
PLUSHÖJDER OCH KONSTRUKTIONSMÅTT ÄR PRELIMINÄRA.
VID OKLARHETER SKALL BESTÄLLARE ELLER ARKITEKT KONTAKTAS.

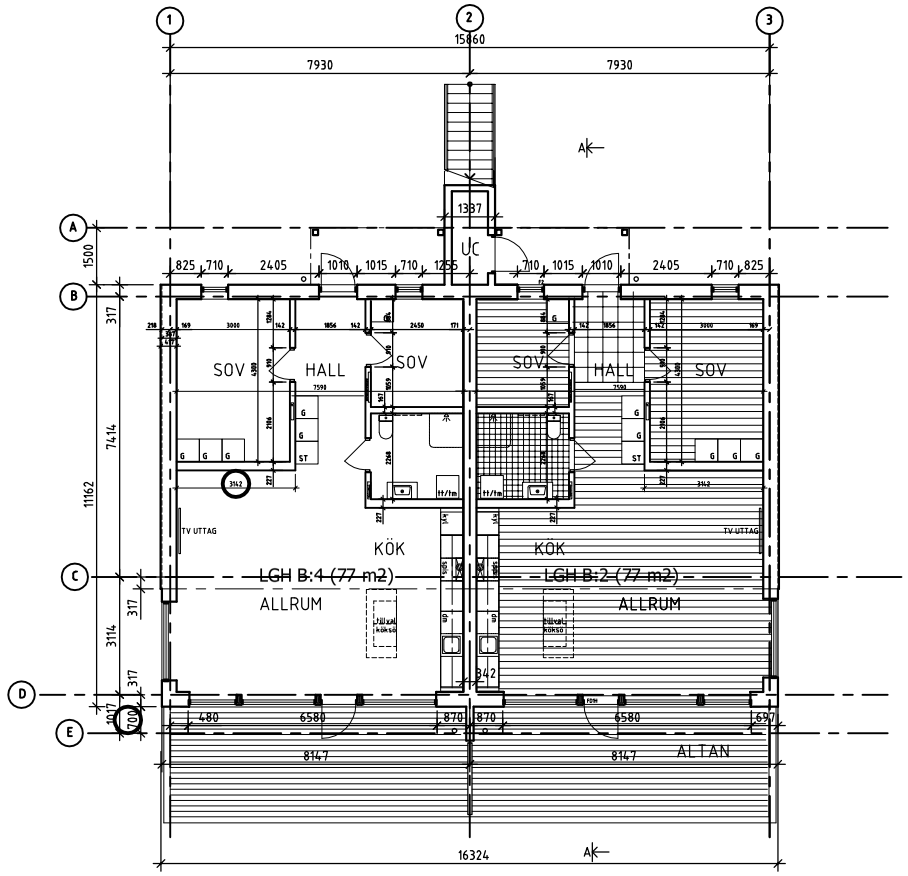

PLAN 0 - NEDRE PLAN - HUS B BYA 207 m2

0 1 2 3 4 5 Meter

HÄNVISNINGAR

A 40.0-01 SITUATIONSPLAN
A 42.1-02 PLANRITNINGAR HUS C
A 42.2-01 FASADER OCH SNITT HUS B
A 40.2-02 FASADER HUS C

BET	ANT	ÄNDRINGEN AVSER	SIGN	DATUM

Skiers Konsult AB

FÖRSLAGSHANDLING

BRF FJÄLLBLICK II

A	SKIERS KONSULT ARKITEKTER AB	Tel: 0768294557
K		Tel:
V		Tel:
E		Tel:
M		Tel:
Kö		Tel:

UPPDRAG NR	RITAD AV	HANDLÄGGARE
2019-02	MJR	MJR
DATUM	ANSVARIG	
2020-06-010	Malin Rennermalm	

ÖSTRA SÄLEN 8:54, MALUNG-SÄLENS KOMMUN
FLERBOSTADSHUS ETAPP 2
PLANRITNINGAR HUS B
Plan 0 nedre plan, Plan 1 övre plan, Yttertak

SKALA	NUMMER	BET
A3 = 1:200 A1 = 1:100	A-42.1-01	-