TJÖRNS KOMMUN

☒ NYBYGGNADSKARTA
☐ SITUATIONSPLAN

Datum
2016-08

| Fastighet | | | |
|---|---|---|---|
| Rönnäng 1:529 | | | |
| Gatuadress | | Area m² 1 741 | |
| Kommun: Tjörn | Registerområde | | |
| Kartan upprättad av: Tommy Hartikka / Metria AB | | | |

| Åtgärd / Datum | Höjd | Avseende | Sign |
|---|---|---|---|
| Bygglov | | | |
| Utstakning | | | |
| Kontrollmätning | | | |

| Planer och bestämmelser | Datum |
|---|---|
| Fastigheten bildad el reg | 1990-09-14 |
| Detaljplan laga kraft | 1989-12-14 |
| ☐ Se bifogad beskrivning | |

FSH Fasadhöjd
0.0 Markhöjd
+0.0 Gatuhöjd vid tomtgräns
+0.0 Fastställd höjd

| Ledningsuppgifter Typ | Vattengångens höjd i förbindelsep. | Diameter i förbindelsep. | Övrigt |
|---|---|---|---|
| Vatten | | | |
| Dagvatten | | | |
| Spillvatten | | | |
| | | | |

Ledningsuppgifter upprättade av:

Marken får inte bebyggas

$B_2$ Gruppbostad

p Tomt och byggnader skall ordnas så att skydd mot trafikbuller för uteplatser erhålles för bebyggelsen närmast Kyrkvägen

u Marken skall vara tillgänglig för allmänna underjordiska ledningar

b Byggnader där personer vistat stasigvarande skall ha radonsäkrad grundläggning

4,0 Högsta byggnadshöjd i meter

Utfart får inte anordnas

Byggfix: Spik i asfalt +11,10m

Hus inritat 20200401/KA
Tomtindelning 20200506/KA

Asfalt
PLattyta

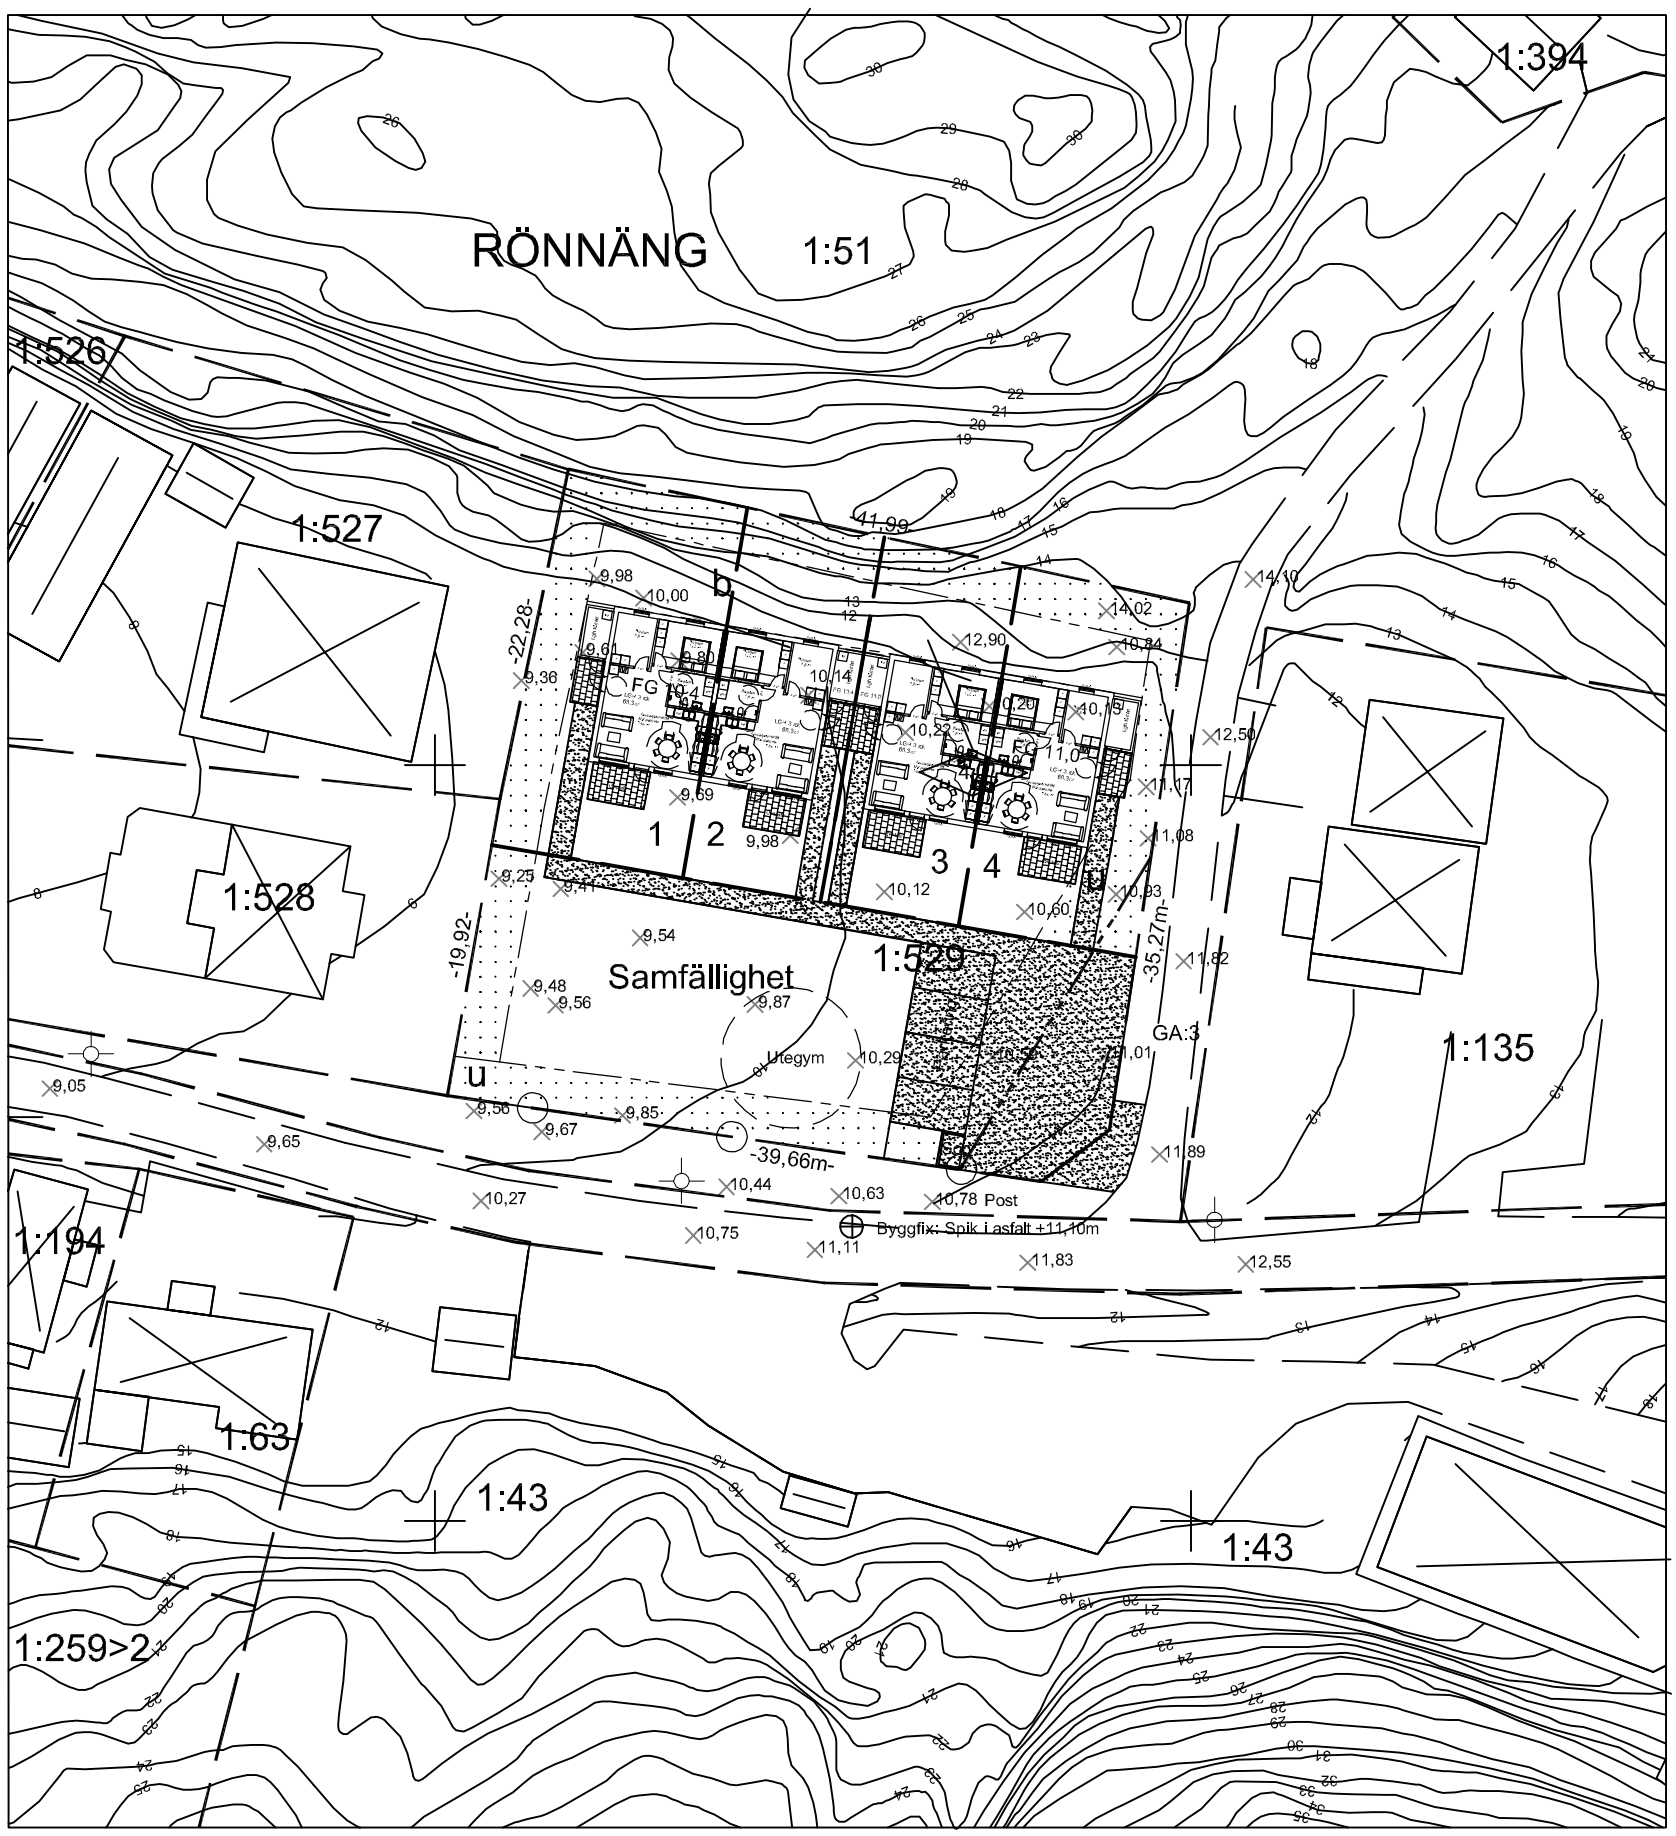


| Skala | Mätklass | Koordinatsystem i plan | Koordinatsystem i höjd | Beteckningsstandard |
|---|---|---|---|---|
| 1:500 | | SWEREF 99 12 00 | RH 2000 | HMK-Ka.D |