



VÅNINGSPLAN

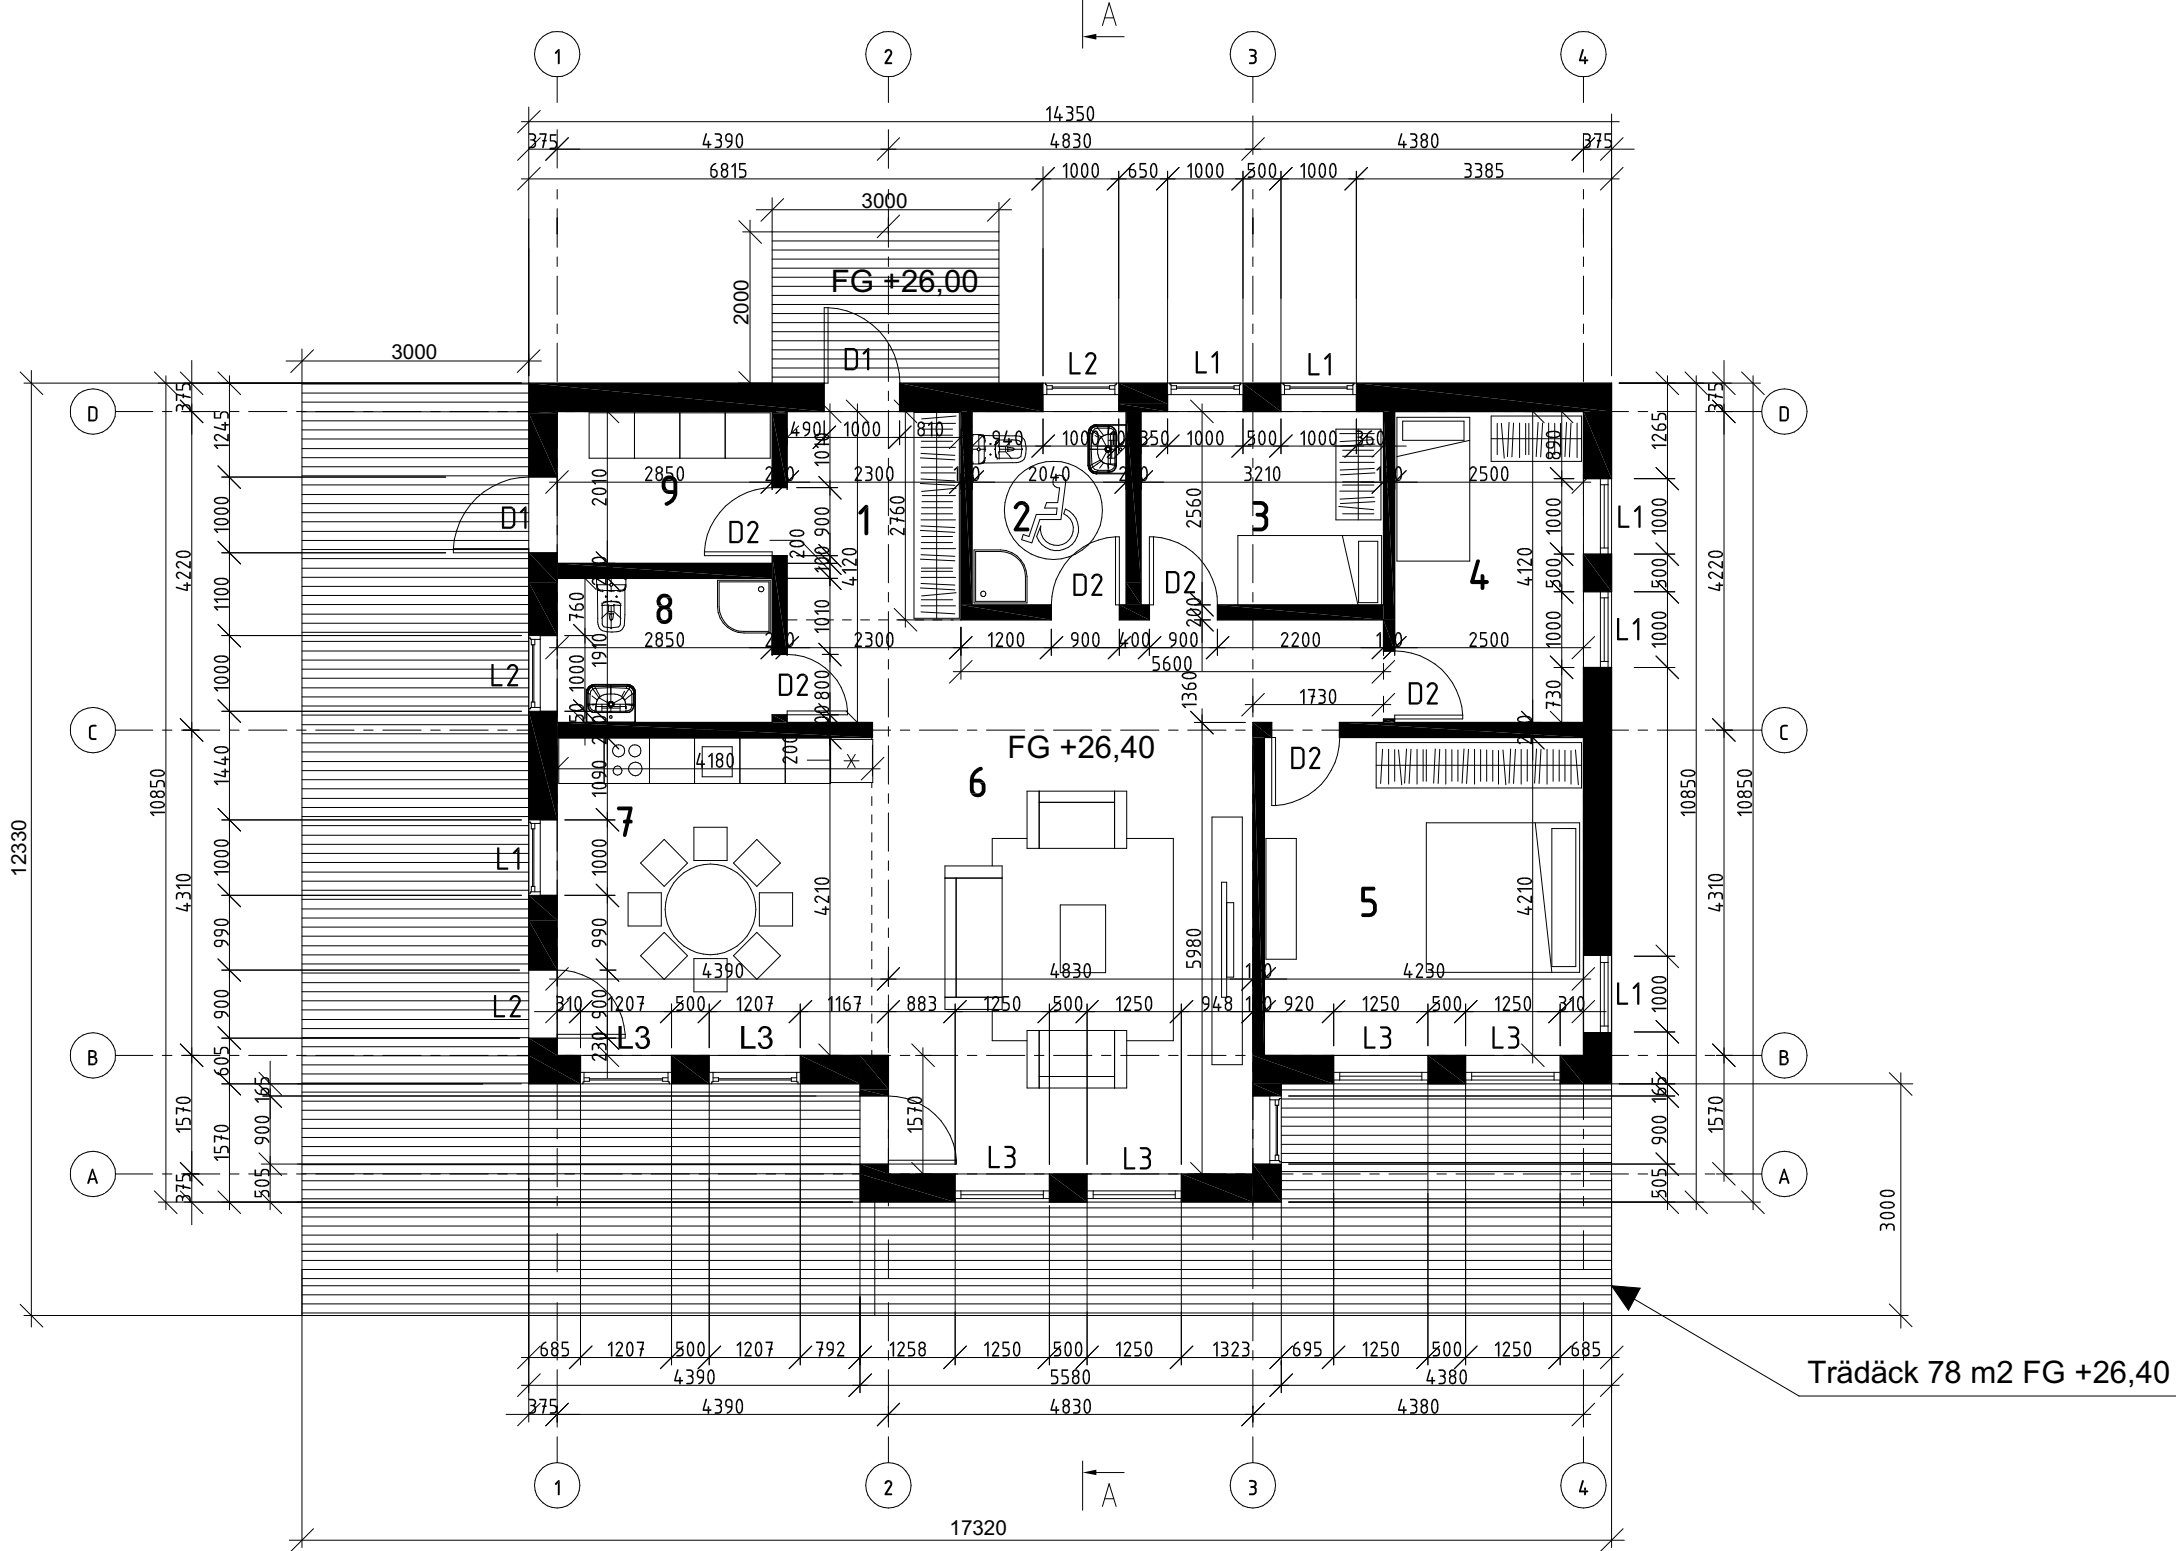

Plan		
Nr.	Utrymme	Yta, m ²

1	Hall	6.35 m ²
2	Badrum	5.22 m ²
3	Sovrum	8.22 m ²
4	Sovrum	10.30 m ²
5	Sovrum	17.81 m ²
6	Vardagsrum	40.64 m ²
7	Kök	17.56 m ²
8	Badrum	5.44 m ²
9	Tvättstuga	5.73 m ²
Total:		117.26 m ²
Terrass, Entre		78 m ²

Fakta		
Nr.	Area	Yta, m ²
1	Boarea (BOA)	117.26 m ²
2	Byggnadsarea (BYA)	141,4 m ²
3	Byggarea, entre, terrass	219,4 m ²

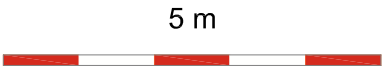

BEHÖRIGHETS- NUMMER	DESIGNER: MANTAS MICKEVIČIUS /\/\//\/ INDIVIDUELLA PRESTATIONER CERTIFIKAT NR.310308 GSM: +370 609 63716 info@mym.lt				Planritning Komplettering 2017-12-19 Bredsand 1-360			
	A1250	ARKITEKT	MANTAS MICKEVIČIUS	2016.06				
					BILD: VÅNINGSPLAN		-----	
					SKALA 1 : 100		0	
							SIDA	SIDOR
ETAPP SKISS	BYGGHERRE: BYGGER DITT HUS SVERIGE AB						MÄRKE 1601 SA-1	1