

FÖRKLARINGAR



- (A) MARKPLATTOR 400X400
- (B) GRÄSARMERING TYP ST ERIKS GRÄSMUNK, HÅLRUM 35%
- (C) PLANTERING BUSKAR
- (D) CARPORT MED SEDUMTAK
- (E) UTMOMHUSFÖRRÅD
- (F) CYKELSTÄLL
- (G) AVFALLSKÄRL I SKÅP TYP SANSAC HANNÄS
- (H) MARKPLATTOR 250X250
- (I) RÄCKE HÖJD 900 MM
- (J) PLANK HÖJD 2400 MM
- (K) GUNGA
- (L) BÄNK
- (M) PLANTERING TRÄD
- (N) PERGOLA

HÄRDGJORD YTA (INKLUSIVE TAK)

LYRAN 10	399 M <sup>2</sup>
TOTAL YTA 941 M <sup>2</sup>	42%
LYRAN 9+8	672 M <sup>2</sup>
TOTAL YTA 1395 M <sup>2</sup>	48%

EXPLOATERINGSGRAD

LYRAN 10	BYA 305 M <sup>2</sup>
TOTAL YTA 941 M <sup>2</sup>	32%
LYRAN 9+8	BYA 558 M <sup>2</sup>
TOTAL YTA 1395 M <sup>2</sup>	40%

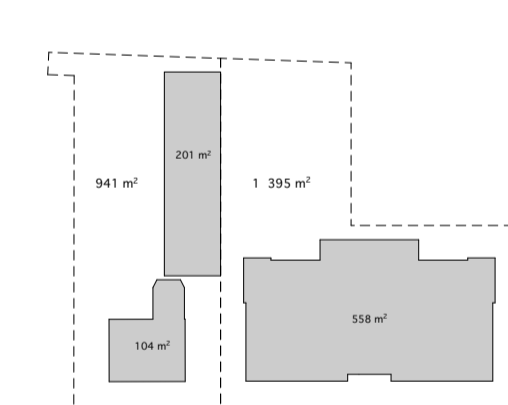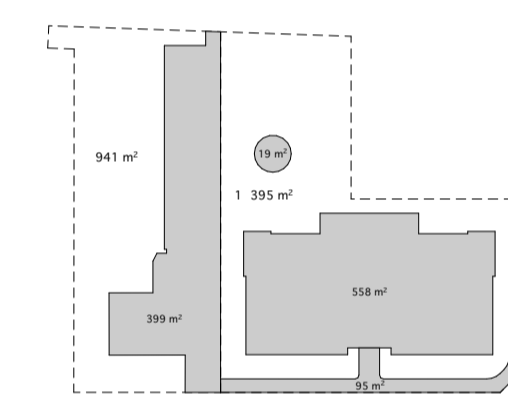

A	-	-	KD	2021-02-19
BET	ANT	ÄNDRINGEN AVSER	SIGN	DATUM

BYGGLOVHANDLING




UNAKON AB

UPPDRAG NR	RITAD AV	HANDLÄGGARE
	KARIN DOHRNÉR	KARIN DOHRNÉR

DATUM	ANSVARIG
2021-02-19	

KV. LYRAN 8, 9, SÖLVESBORG  
NYBYGGNAD FLERBOSTADSHUS  
MARKPLANERING

SKALA A1	SKALA A3	NUMMER	BET
1:200	1:400	A-10-1-001	-

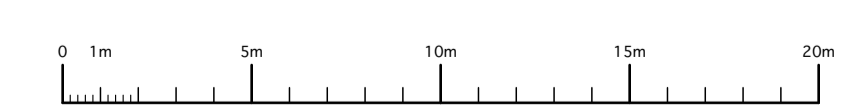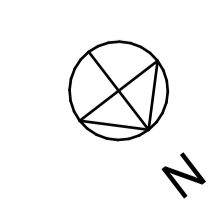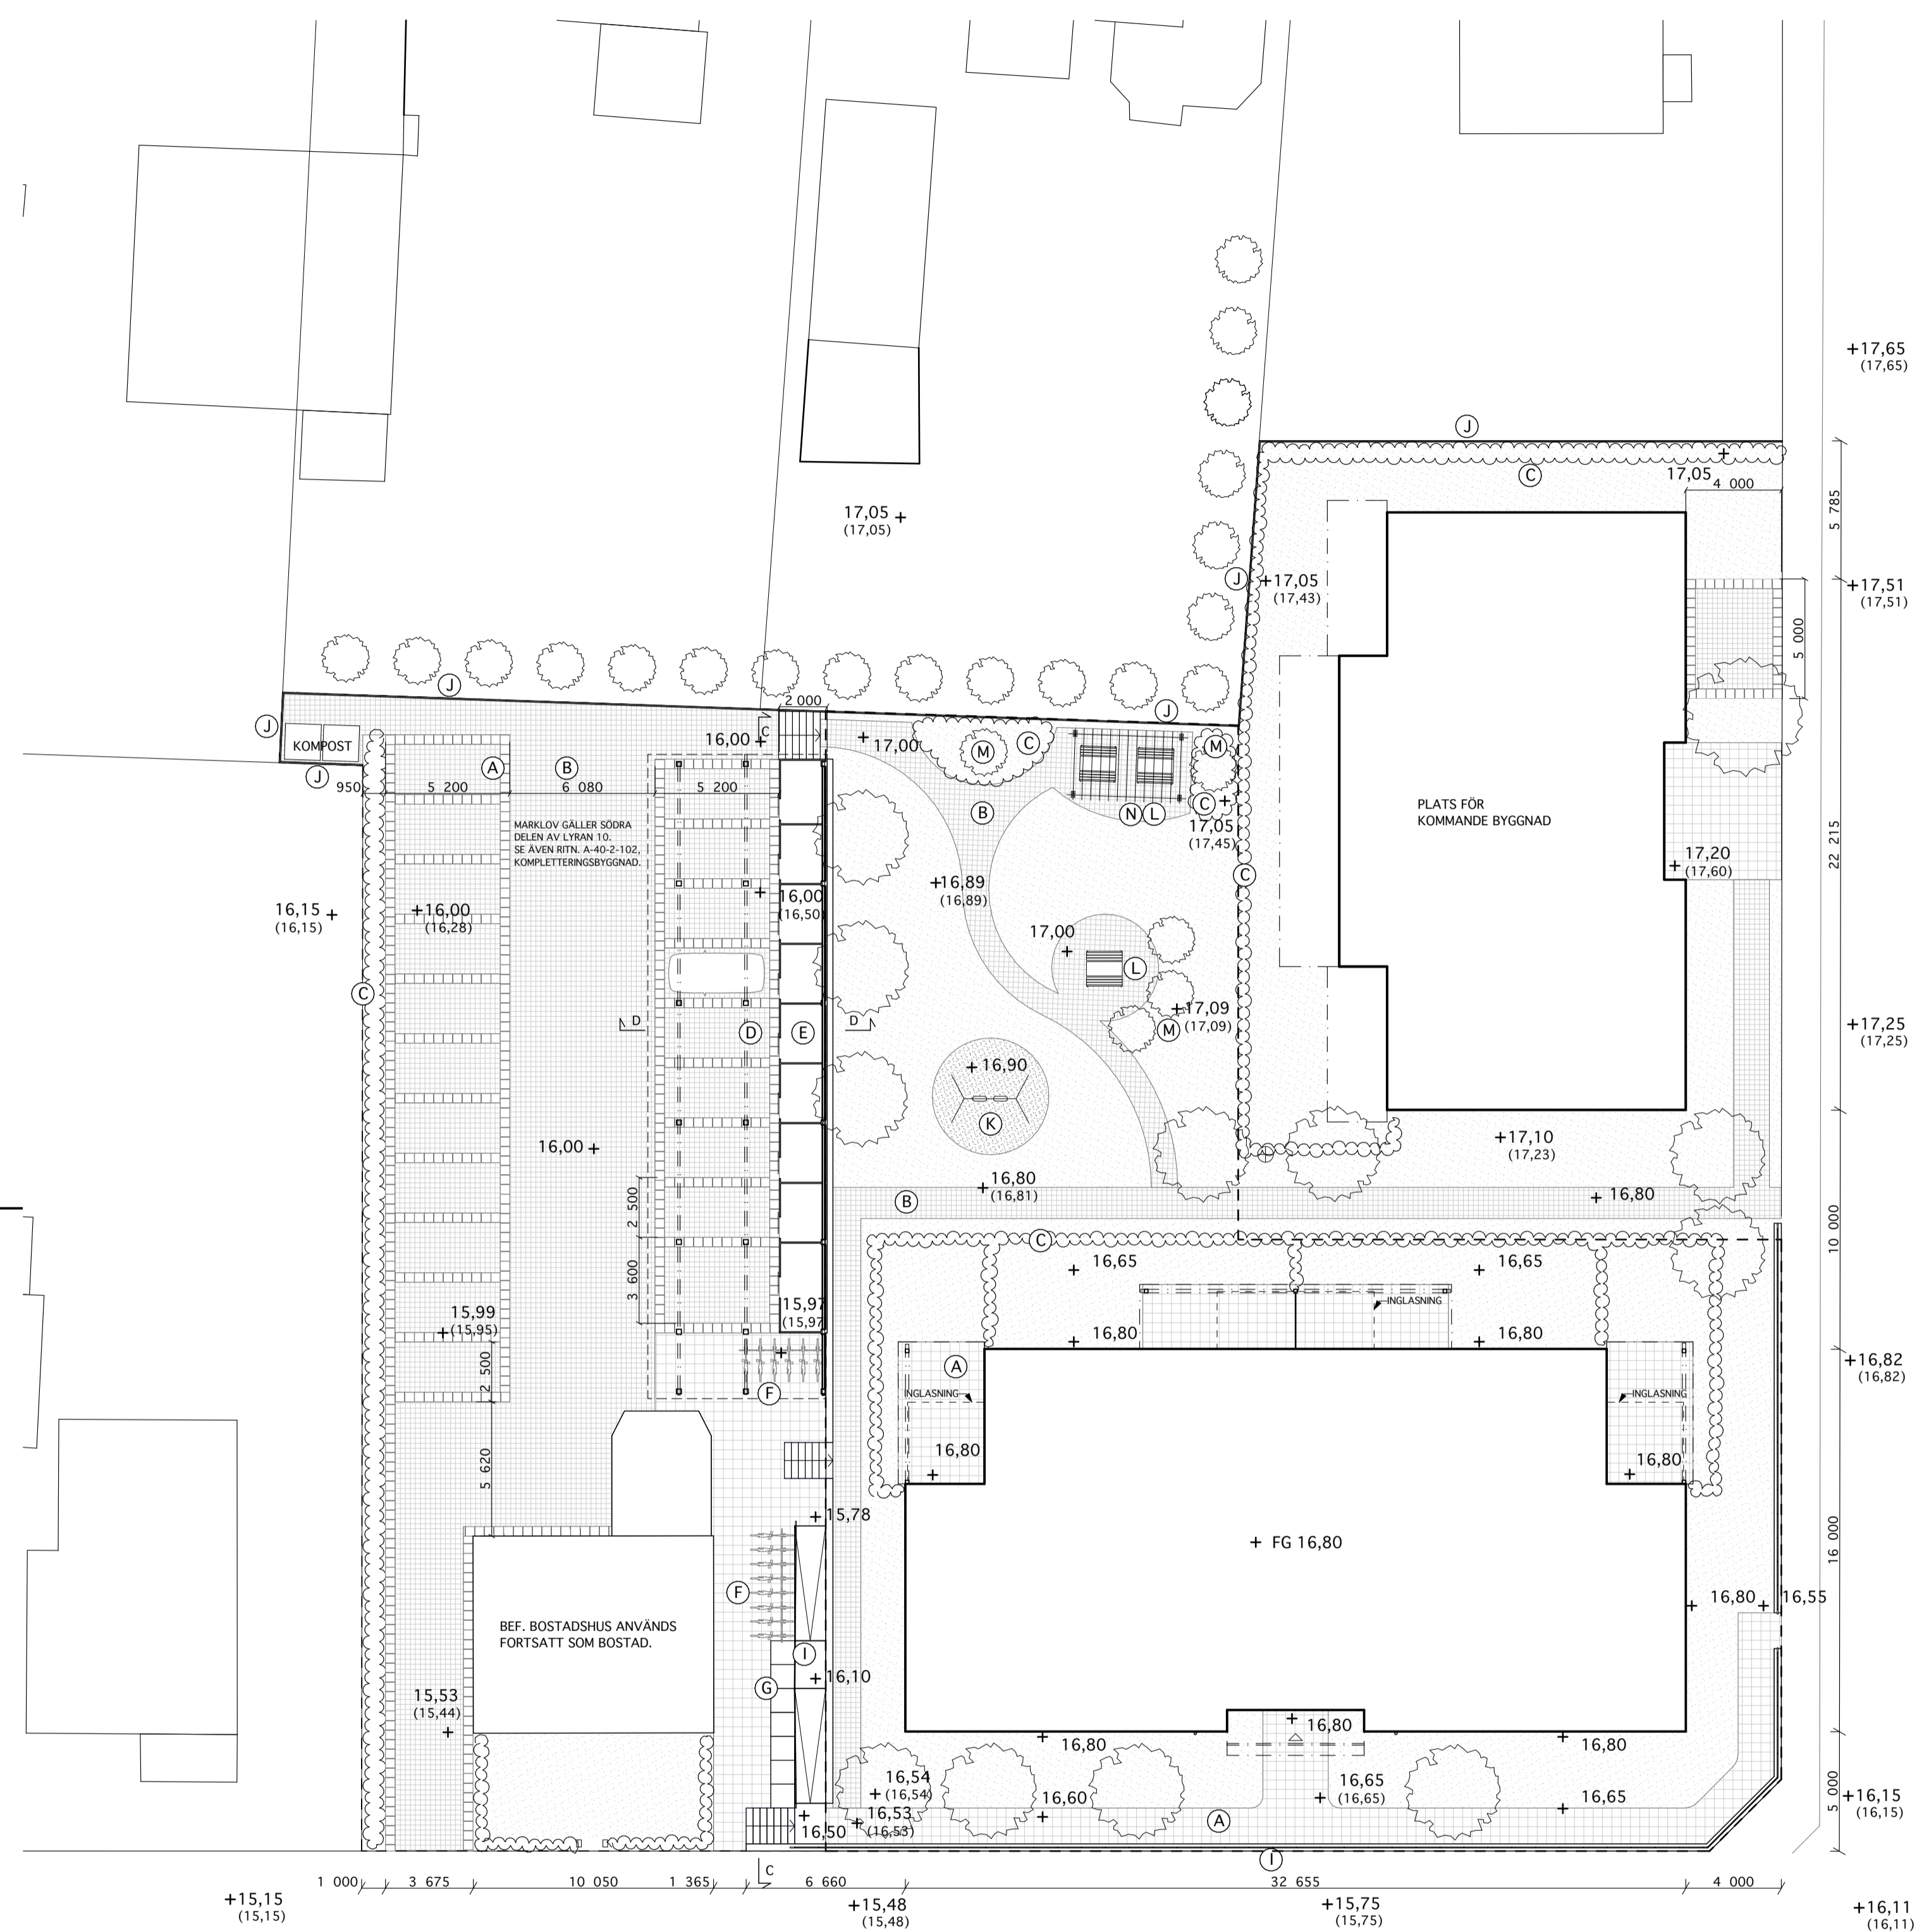

HÖJDSYSTEM RH 2000