



Vedum K k & Bad AB
www.vedum.se

Projekt: BRF V rbacka Utsikten, VH7148-7152 Ritningsnr: 7919/1/1
Radhus
M rkning: VH7148/49/50/52 - LGH 2, 5, 8, 11 Ritningsdatum: 2021-03-24





Vedum K k & Bad AB
www.vedum.se


Projekt: BRF V rbacka Utsikten, VH7148-7152
Radhus


Ritningsnr: 7919/1/1

M rkning: VH7148/49/50/52 - LGH 2, 5, 8, 11

Ritningsdatum: 2021-03-24

 **VEDUM**

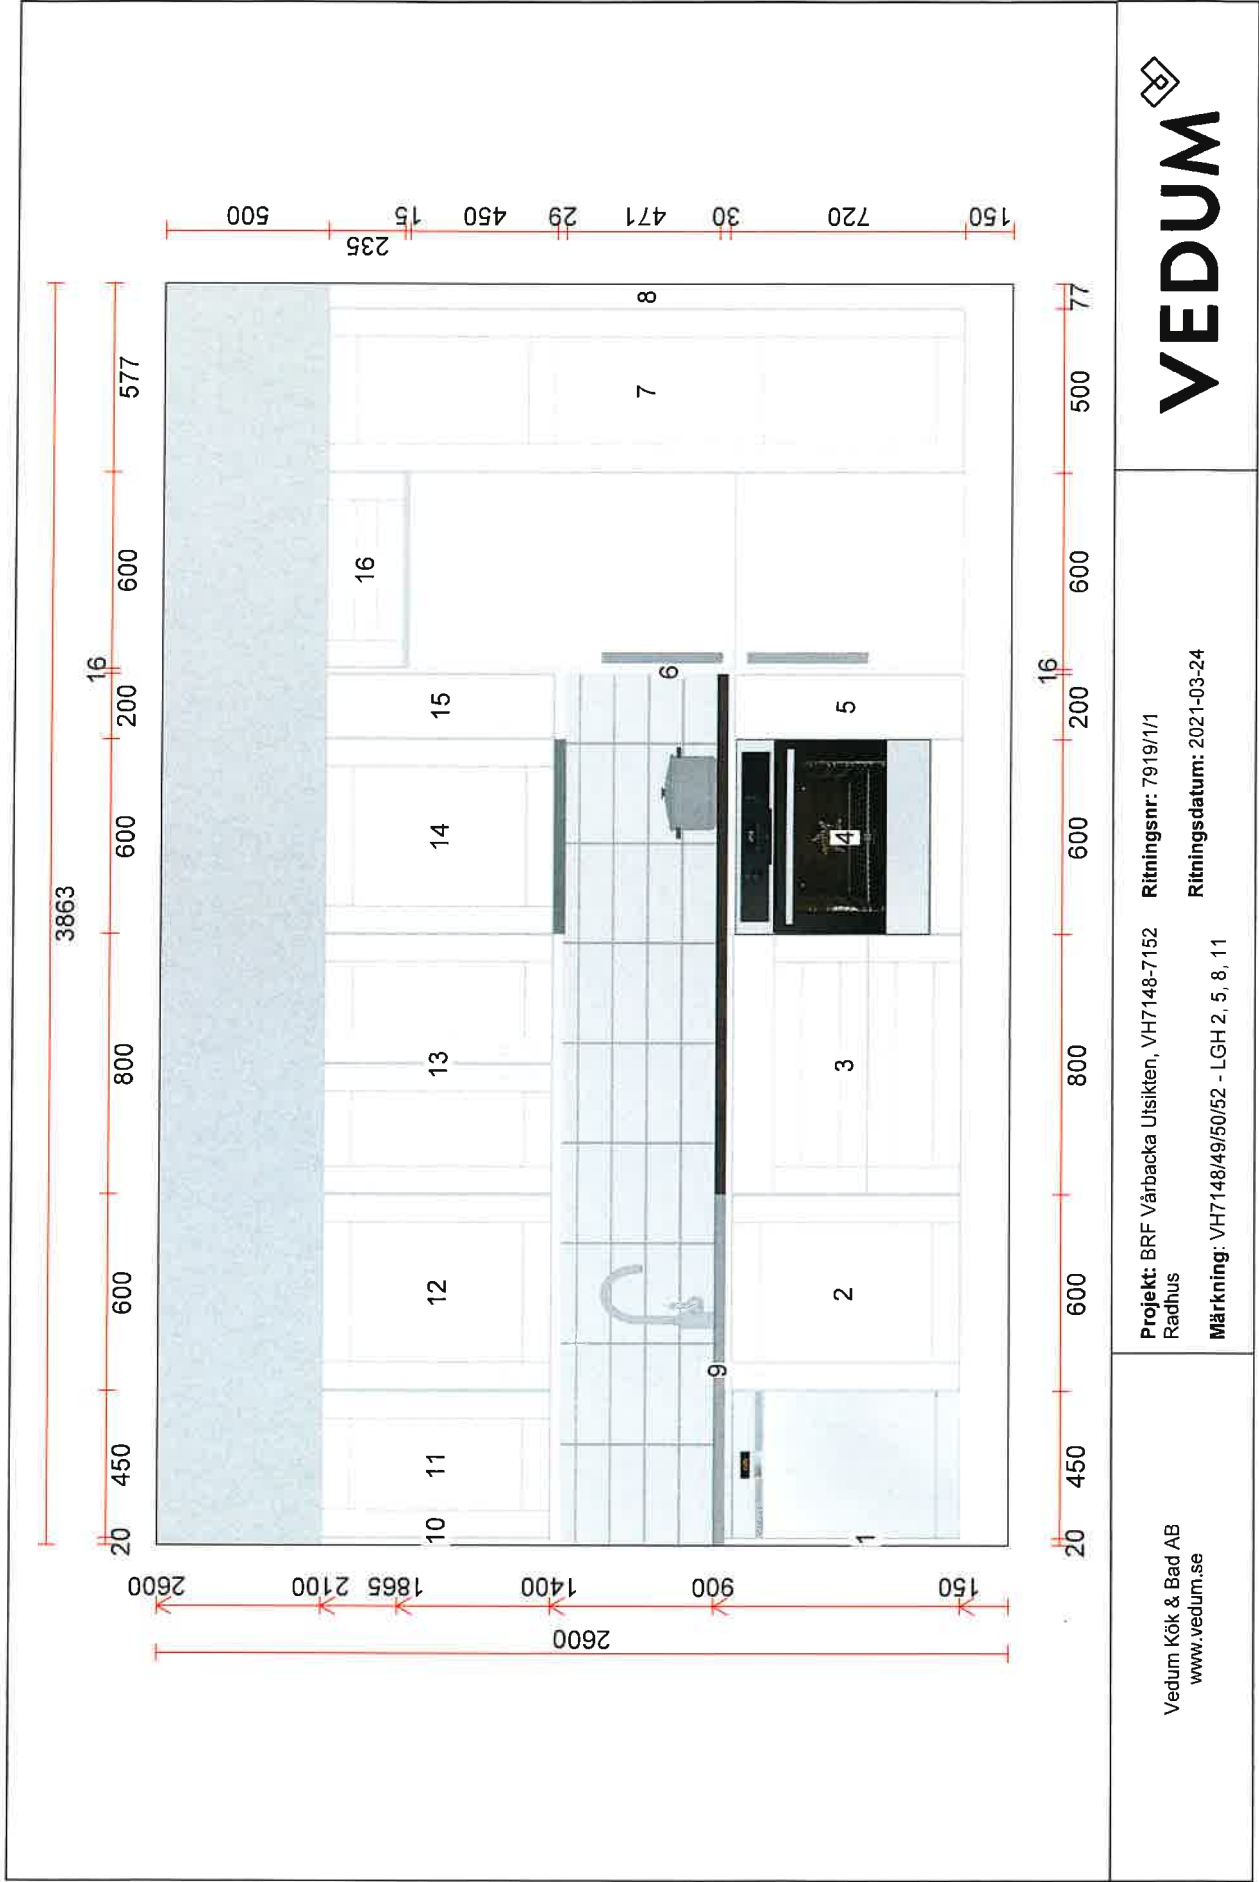

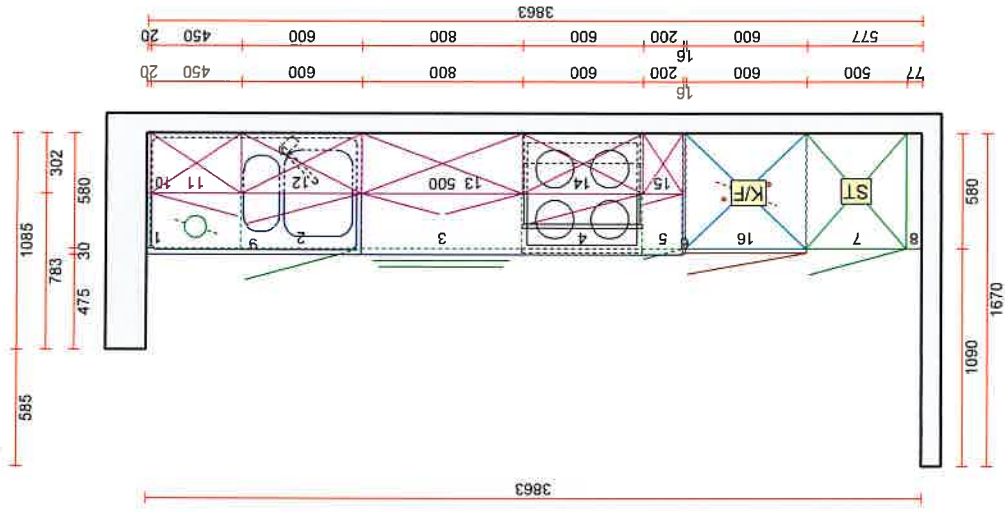

Vedum K k & Bad AB
www.vedum.se

Projekt: BRF V rbacka Utsikten, VH7148-7152 Ritningsnr: 7919/1/1
Radhus Ritningsdatum: 2021-03-24
M rkning: VH7148/49/50/52 - LGH 2, 5, 8, 11



OBS: Ritningen  r endast v gledande. Vitvaror  r endast illustrerade. Vedums produkter skall monteras enligt monteringsanvisning.

Elementlista

Vedum Kök

- Kökslucka
 - L Lådmodell
 - 1 Utförande
 - 2 Stomframkant/frontanpassning
 - H Val av handtag lucka
 - I Val av handtag låda
 - 9 Handtagsplacering Lucka
 - 7 Ventilationsgaller
 - 8 Utförande skärm
 - Snickerihöjd
 - Skåp över K/F anpassat för:
 - Beslag/Gångjärn
 - Bänkskivor
 - Modell
 - 1 Utförande
 - Ändkant
 - Socket, sockellåda
 - 1 Utförande
 - Dekorsida
 - Takanslutning, passbit
 - 1 Utförande
 - Ljusramp/Kakellist
 - Stödsida.
 - 2 Utförande F-kant
 - Takhöjd
- : Karin
 - : Classic Fullutdrag
 - : F20 Vit
 - : Vit
 - : 31078 Handtag Tagetes 128 matt krom
 - : 31078 Handtag Tagetes 128 matt krom
 - : Stående
 - : Vit (plast)
 - : F20 Vit
 - : 2100 mm
 - : 1860
 - : Dämpad
 - : Laminat 30mm
 - : Prisgrupp A 30mm standard ABS-list
 - : 3010 Chicago Concrete Dark
 - : Std. ABS-list
 - : Melamin / Folie
 - : Vit
 - : Kulör
 - : Melamin
 - : Vit
 - : Kulör
 - : Standard
 - : Standard
 - : 2 600

Snickerier

Pos	Kod	Beskrivning	Hängn	Antal	Enhet
1	41051	Stödsida för diskmaskin, med frontanpassning 870x580x19 mm		1,000	st
1.1	38079	U-list 19 mm, Plast vit L=148 mm		1,000	st
2	104060	Diskbänkskåp med bottenkydd i aluminium 600mm	Höger	1,000	st
2.1	30498	Genomföring för diskmaskin		1,000	st
2.2	30499	Tätningssats till diskbänkskåp		1,000	st
2.3	30882	Källsortering Sarek bred		1,000	st
3	106280N	Bänkskåp med tre fullutdragslådor 800mm		1,000	st
3.1	30317	Besticklåda Salvia 800 låddjup 500		1,000	st
3.2	30320	Bestickavdelare Salvia set		1,000	st
3.3	BARNSP.	Barnspärr till fullutdragslåda Classic och Scala		1,000	st

OBS: Ritningen är endast vägledande. Vitvaror är endast illustrerade. Vedums produkter skall monteras enligt monteringsanvisning.

Snickerier		Beskrivning			Hängn	Antal	Enhet
Pos	Kod						
4	106360N	Bänkskåp för ugn öppn. 590mm med en fullutdragslåda 600mm				1,000	st
4.1	39366	Barnsäkerhetsspärr låda under ugn				1,000	st
5	100020	Brickskåp 200mm			Höger	1,000	st
6	3587	Dekorsida 2100x603x16 mm				1,000	st
7	2500850	Städsåp (1950mm) 500mm			Höger	1,000	st
8	38333	Passbit 100x2400 mm				1,000	st
9	3412107H	<i>Bredd = 77, Höjd = 1950, Djup = 580</i>					
10	38332	Diskbänk Atlantic G 1070 Höger-610				1,000	st
		Passbit 50x2400 mm				1,000	st
		<i>Bredd = 20, Höjd = 700, Djup = 302</i>					
11	150045	Väggskåp med två hyllor (700mm) 450mm			Vänster	1,000	st
12	150060	Väggskåp med två hyllor (700mm) 600mm			Höger	1,000	st
13	150180	Väggskåp med två hyllor (700mm) 800mm parluckor				1,000	st
14	152760	Flätskåp utan botten med två hyllor (700mm) 600mm			Höger	1,000	st
15	150020	Väggskåp med två hyllor (700mm) 200mm			Höger	1,000	st
16	232023	Skåp över kyl höjd 235mm dämpade ggj. indr. rygg ventilation 600mm				1,000	st
		<i>Karin</i>					
		<i>Beslag/Gångjärn Std.</i>					
17	BOX	Monterings box				1,000	st
17.1	38012	Skarvlist plast rak vit L=600 mm				1,000	st
17.2	38015	Hörnlist vit plast L=600 mm				1,000	st
17.3	39030	Alutejp				1,000	st
17.4	39270	Monteringsanvisning bänkskiva laminat				1,000	st
17.5	39272	Monteringsanvisning Alutejp				1,000	st
17.6	39313	Luckdämpare karta				1,000	st
17.7	39406	Bättringsfärg				1,000	st
17.8	3940620	Bättringsfärg Flaska 2 cl F20 vit				1,000	st
17.9	39410	Tätningsslack för underkant vid diskmaskin				1,000	st
17.10	39611	Sammanbindningsskruv, påse 50 st				2,000	st
17.11	39614	Möbelvinkel påse 10 st inkl skruv				2,000	st
17.12	392051	Stödbensclips gavel 10-pack				1,000	st
17.13	3929214	Monteringsanvisning				1,000	st
450	31078	Handtag Tagetes 128 matt krom				14,000	st
502	3862	Sockel 145x2400 mm				2,000	st
503	39202	Fäste till stödben				12,000	st
504	39204	Stödben 150 mm				12,000	st
505	39205	Clips till stödben				12,000	st
506	3857L	Kombilist rak liggande, målad/fanerad L=2400 mm H=29/60 mm				1,000	st

Bänkskivor - Vedom


OBS: Ritningen är endast vägledande. Vitvaror är endast illustrerade. Vedums produkter skall monteras enligt monteringsanvisning.

Bänkskivor - Vedum

Pos	Kod	Beskrivning	Hängn	Antal	Enhet
500	3753	Laminatbänkskiva djup 610 mm, raka kanter med standardlist * <i>Längd = 1600, Djup = 610</i>		1,600	lpm
500.1	3792K	Standardlist kortsida (färganpassad till laminatet)		1,000	st
500.2	3792K	Standardlist kortsida (färganpassad till laminatet)		1,000	st
501	3792	Standardlist (färganpassad till laminatet)		1,600	lpm

OBS: Ritningen är endast vägledande. Vitvaror är endast illustrerade. Vedums produkter skall monteras enligt monteringsanvisning.

Bänkskiveritning

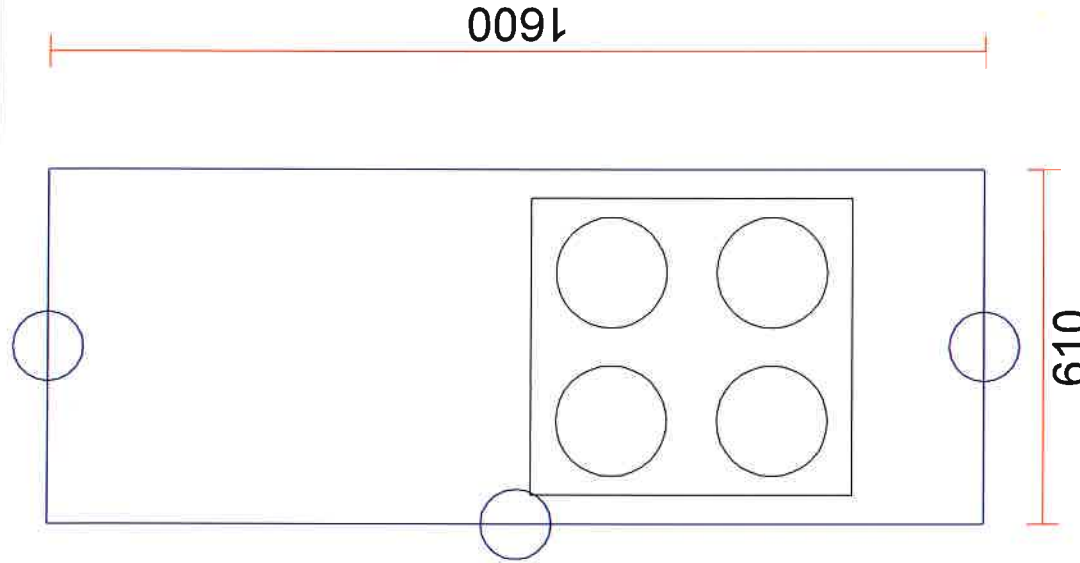 1600 610			
Vedum Kök & Bad AB www.vedum.se		Projekt: BRF Vårbacka Utsikten, VH7148-7152 Radhus Märkning: VH7148/49/50/52 - LGH 2, 5, 8, 11 Ritningsnr: 7919/1/1 Ritningsdatum: 2021-03-24	

OBS: Ritningen är endast vägledande. Vitvaror är endast illustrerade. Vedums produkter skall monteras enligt monteringsanvisning.